


Vano Ascensore - Parete 3 - Prospetto

1 : 50




Vano Ascensore - Parete 3 - Sezione Verticale

4 1 : 50

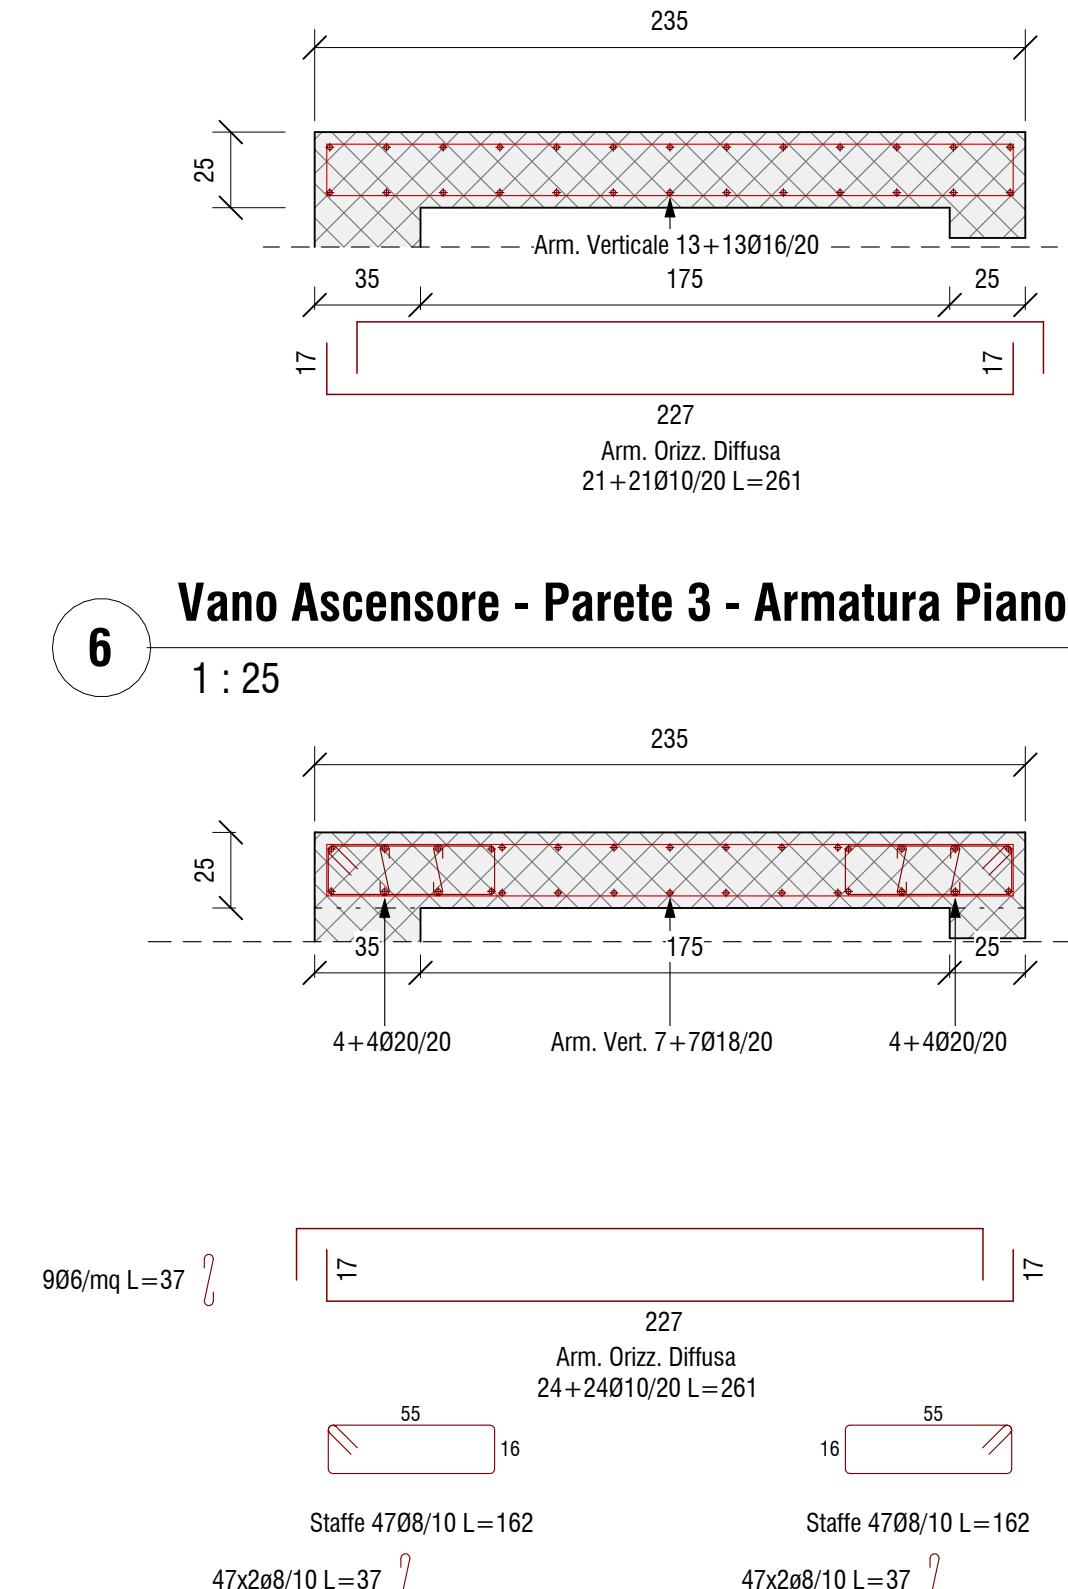


Vano Ascensore - Parete 3 - Armatura Piano Primo

1 : 25

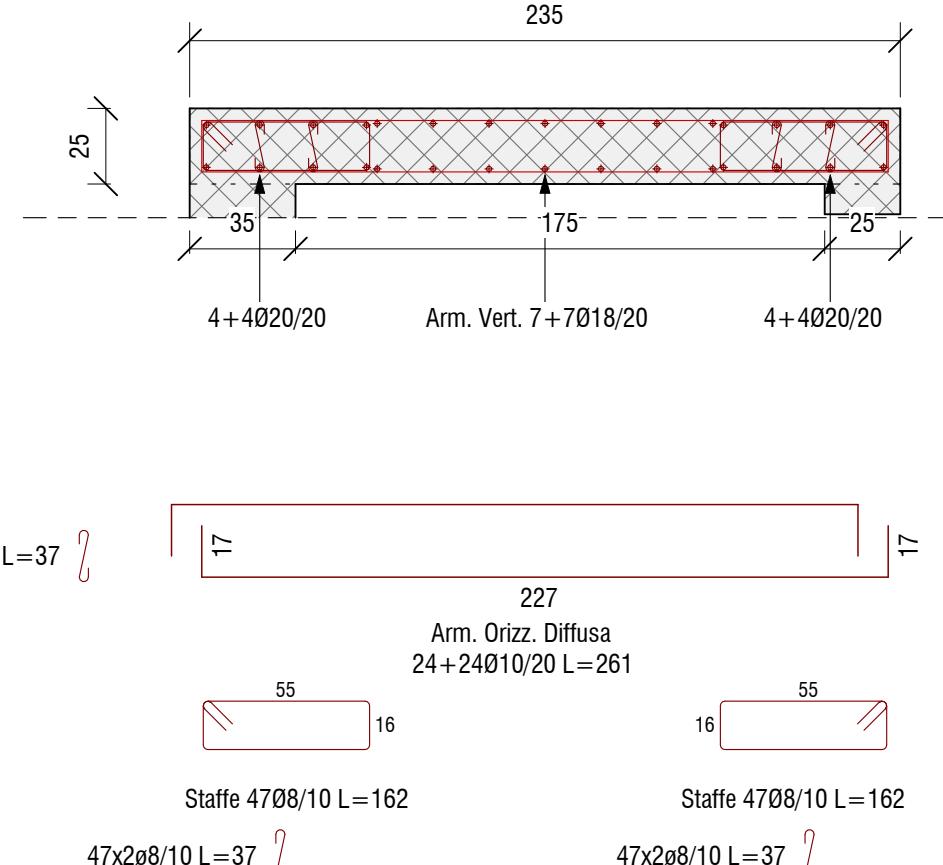


Armatura Piano Terra

1 : 25

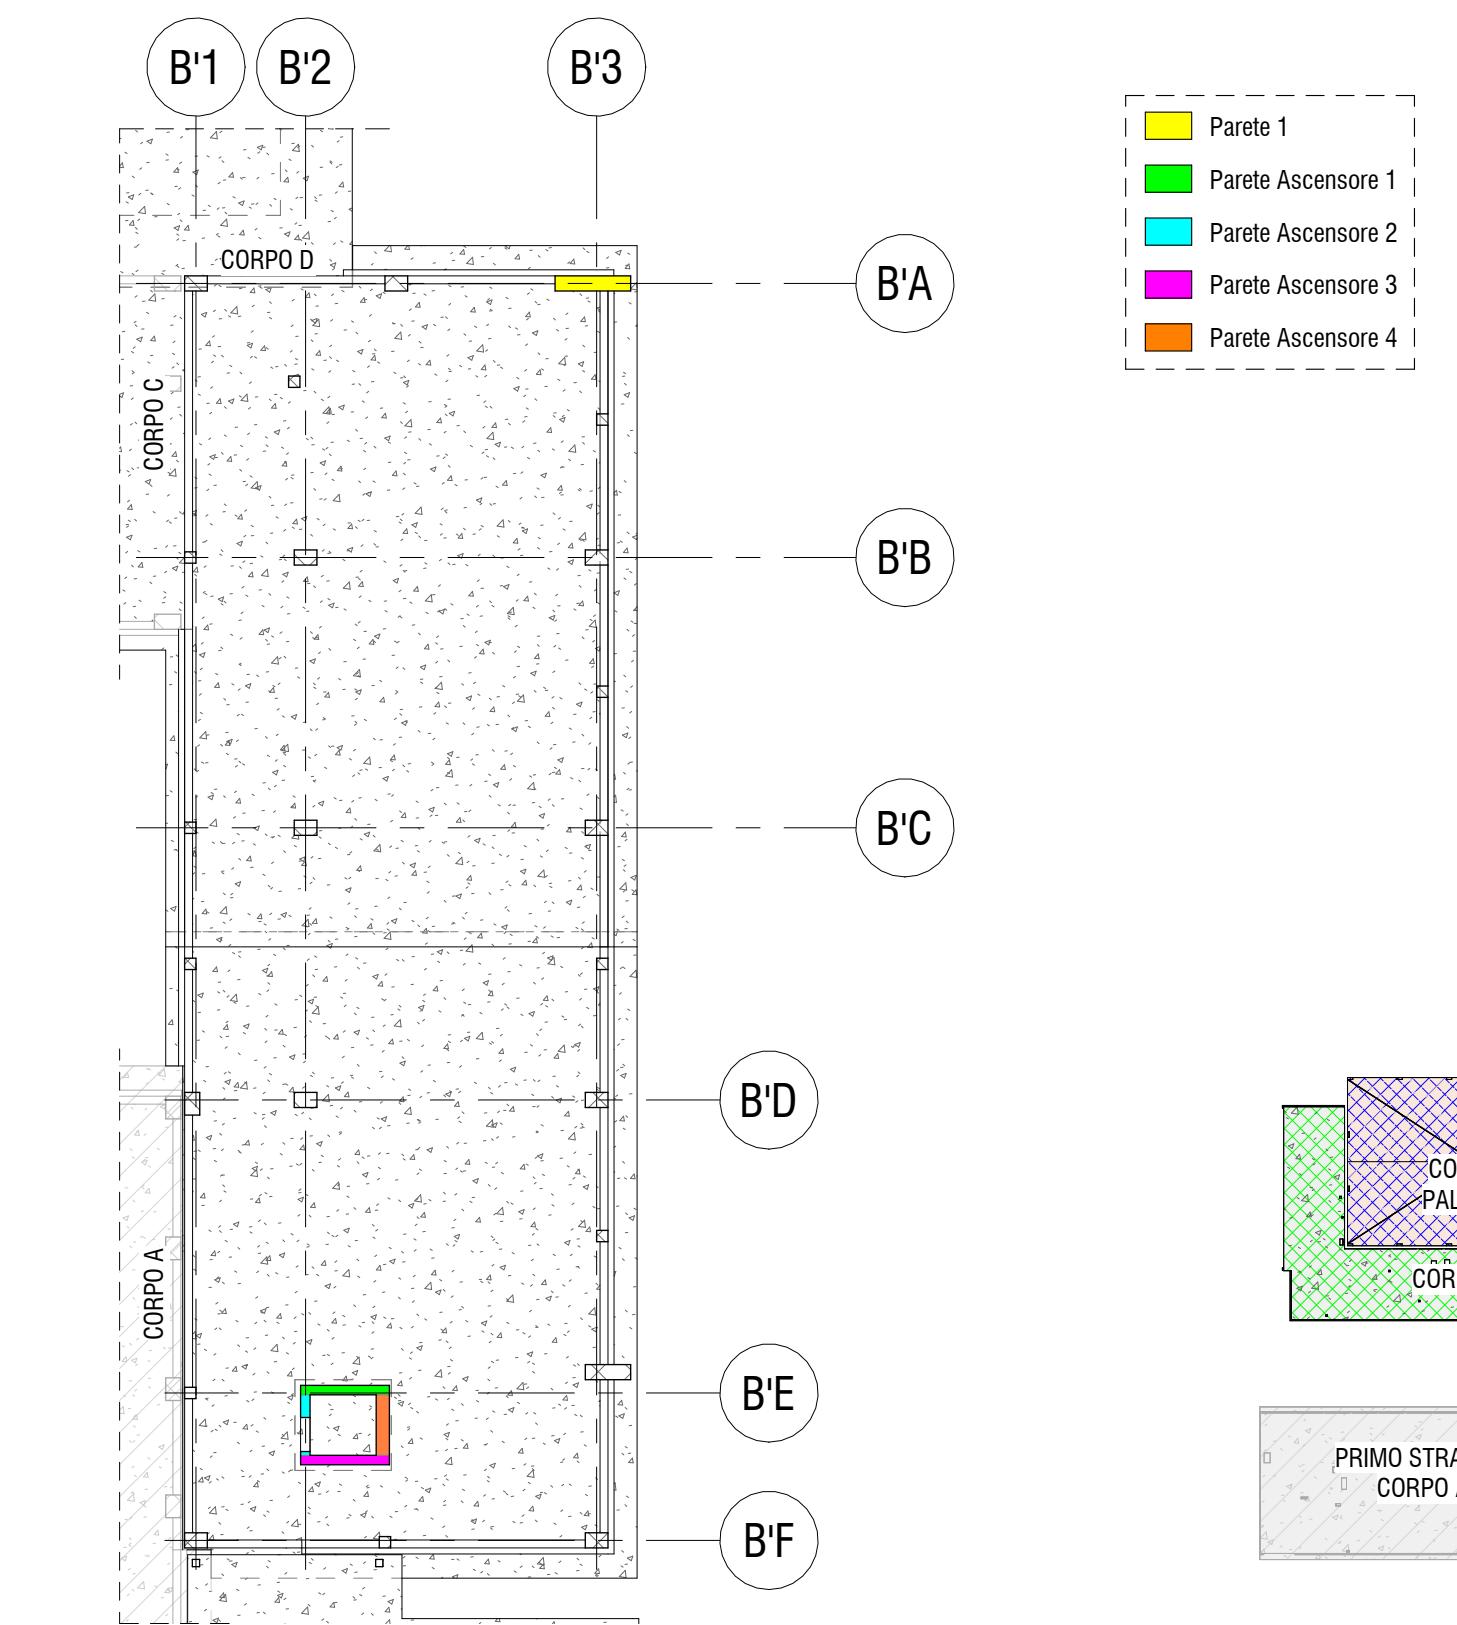

KPP Key Plan - Pareti

KPP 1 : 2

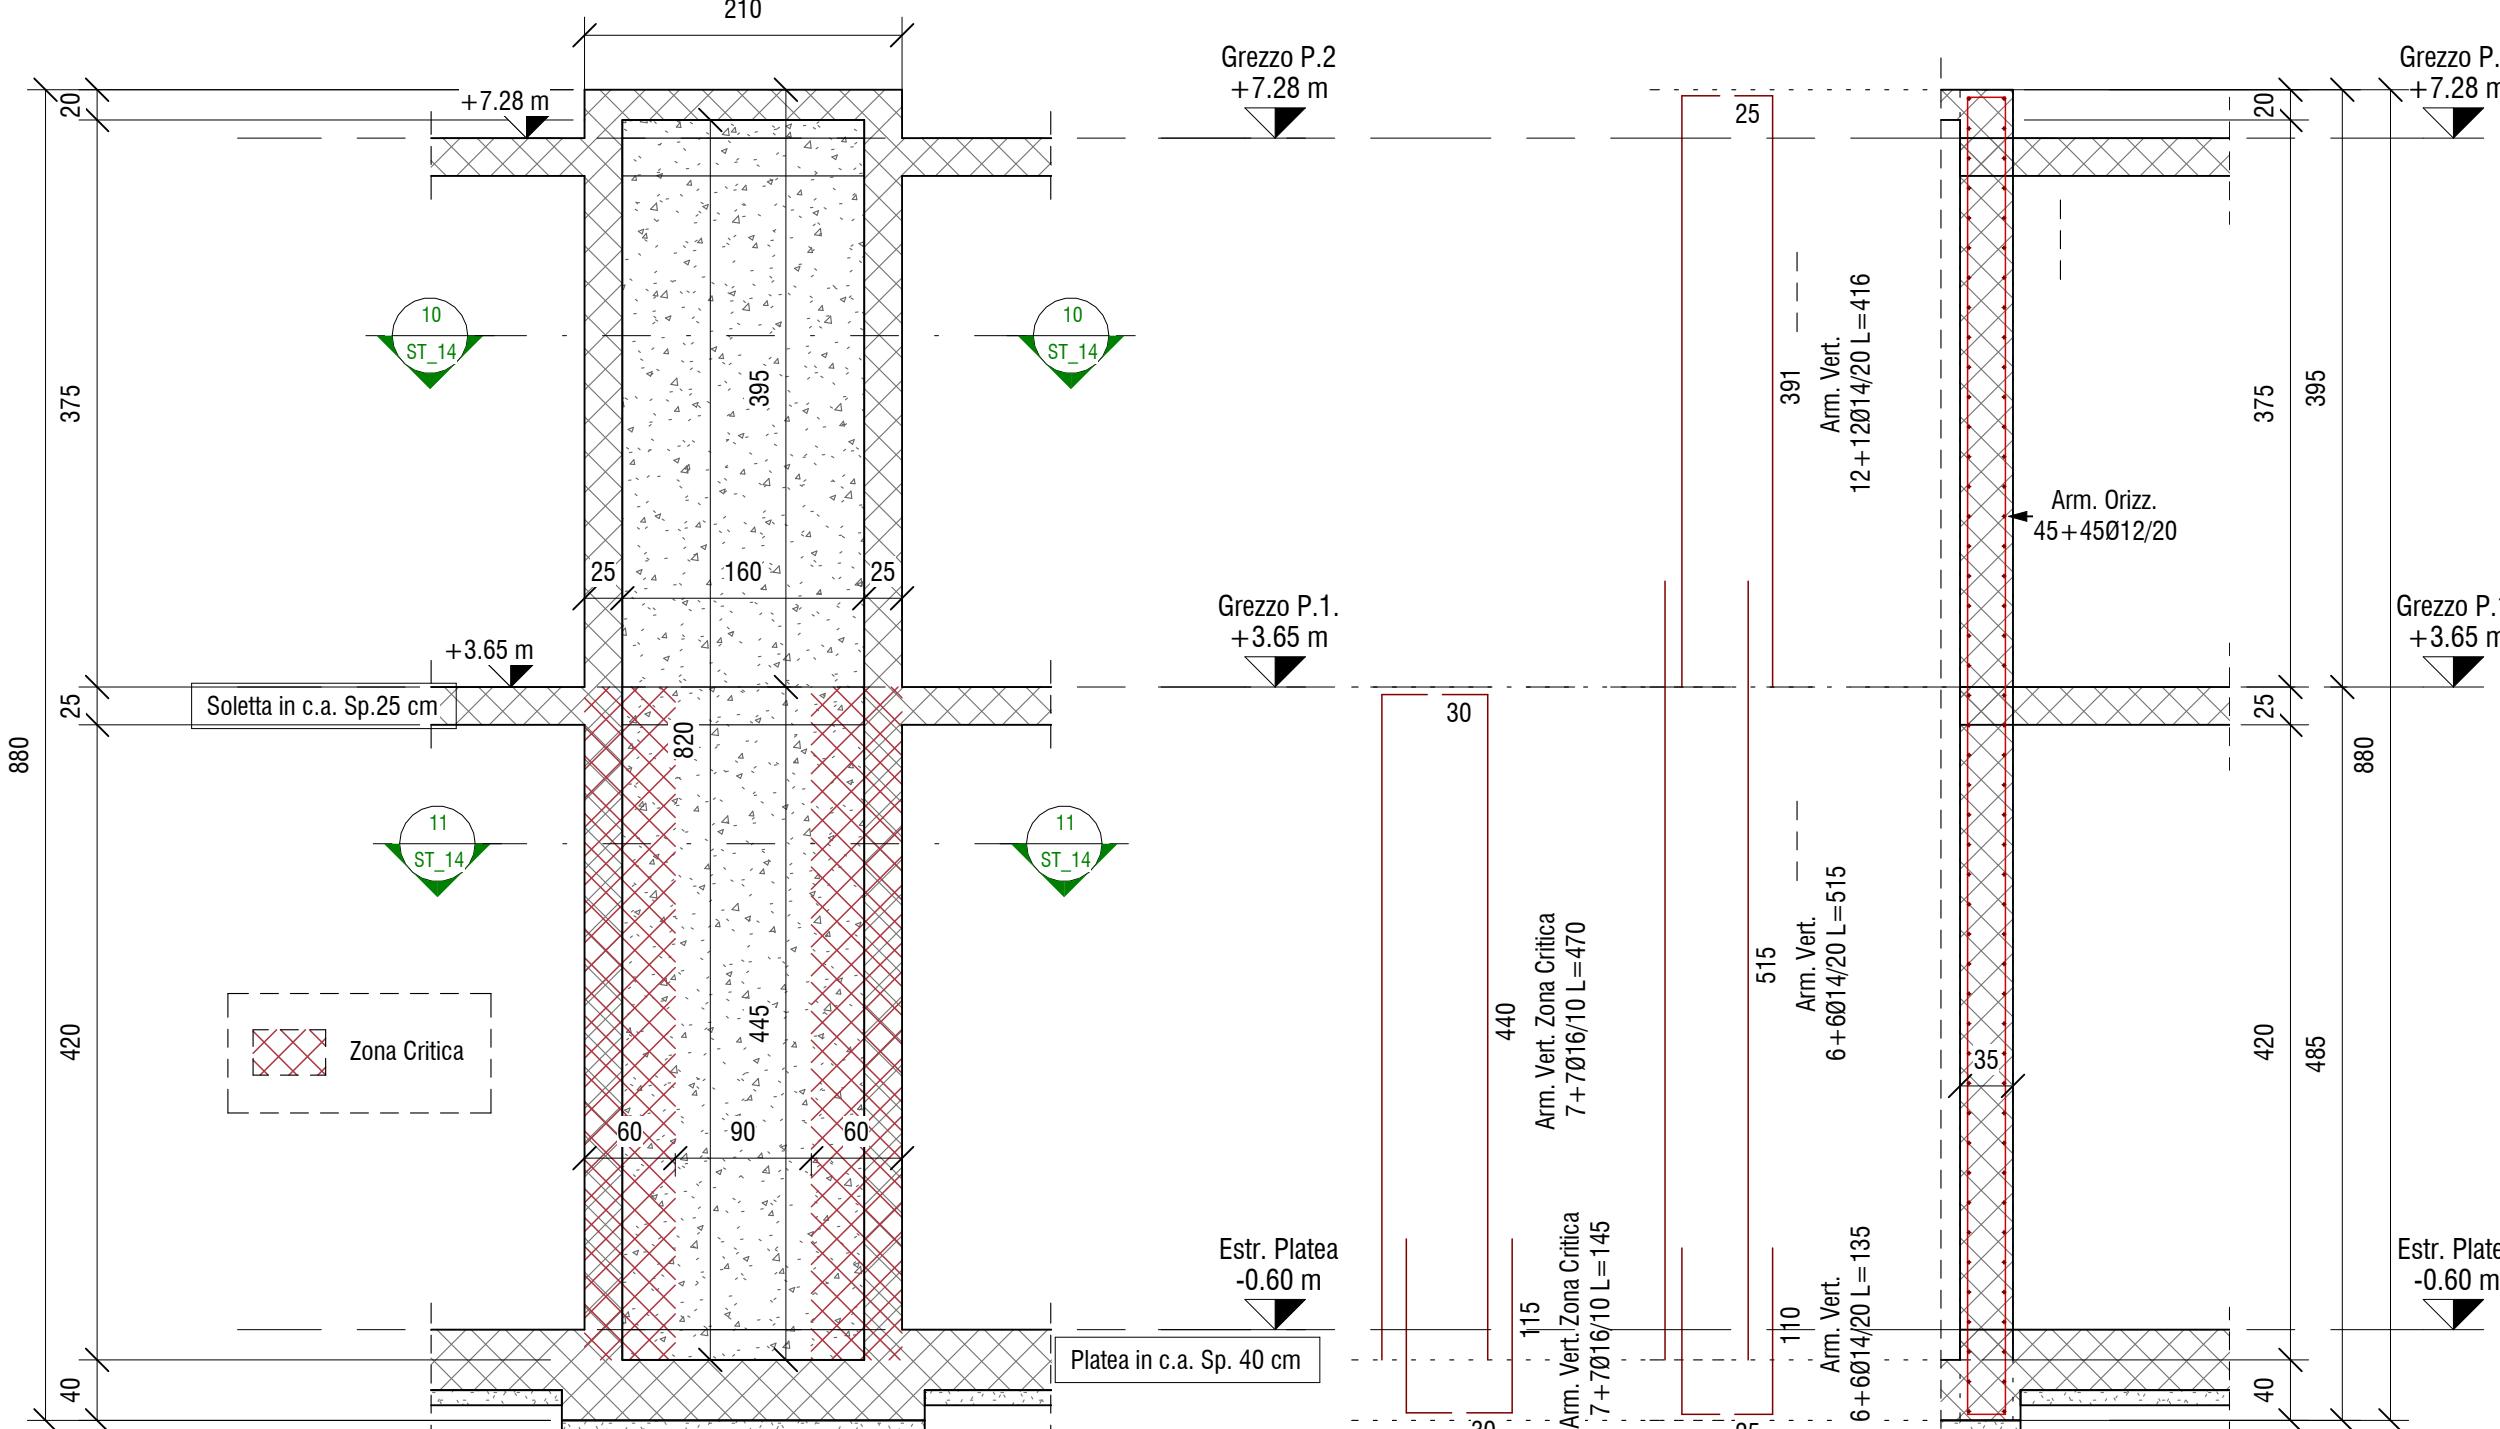


Vano Ascensore - Parete 4 - Prospetto

1 : 50



Vano Ascensore - Parete 4 - Sezione Verticale

9
1

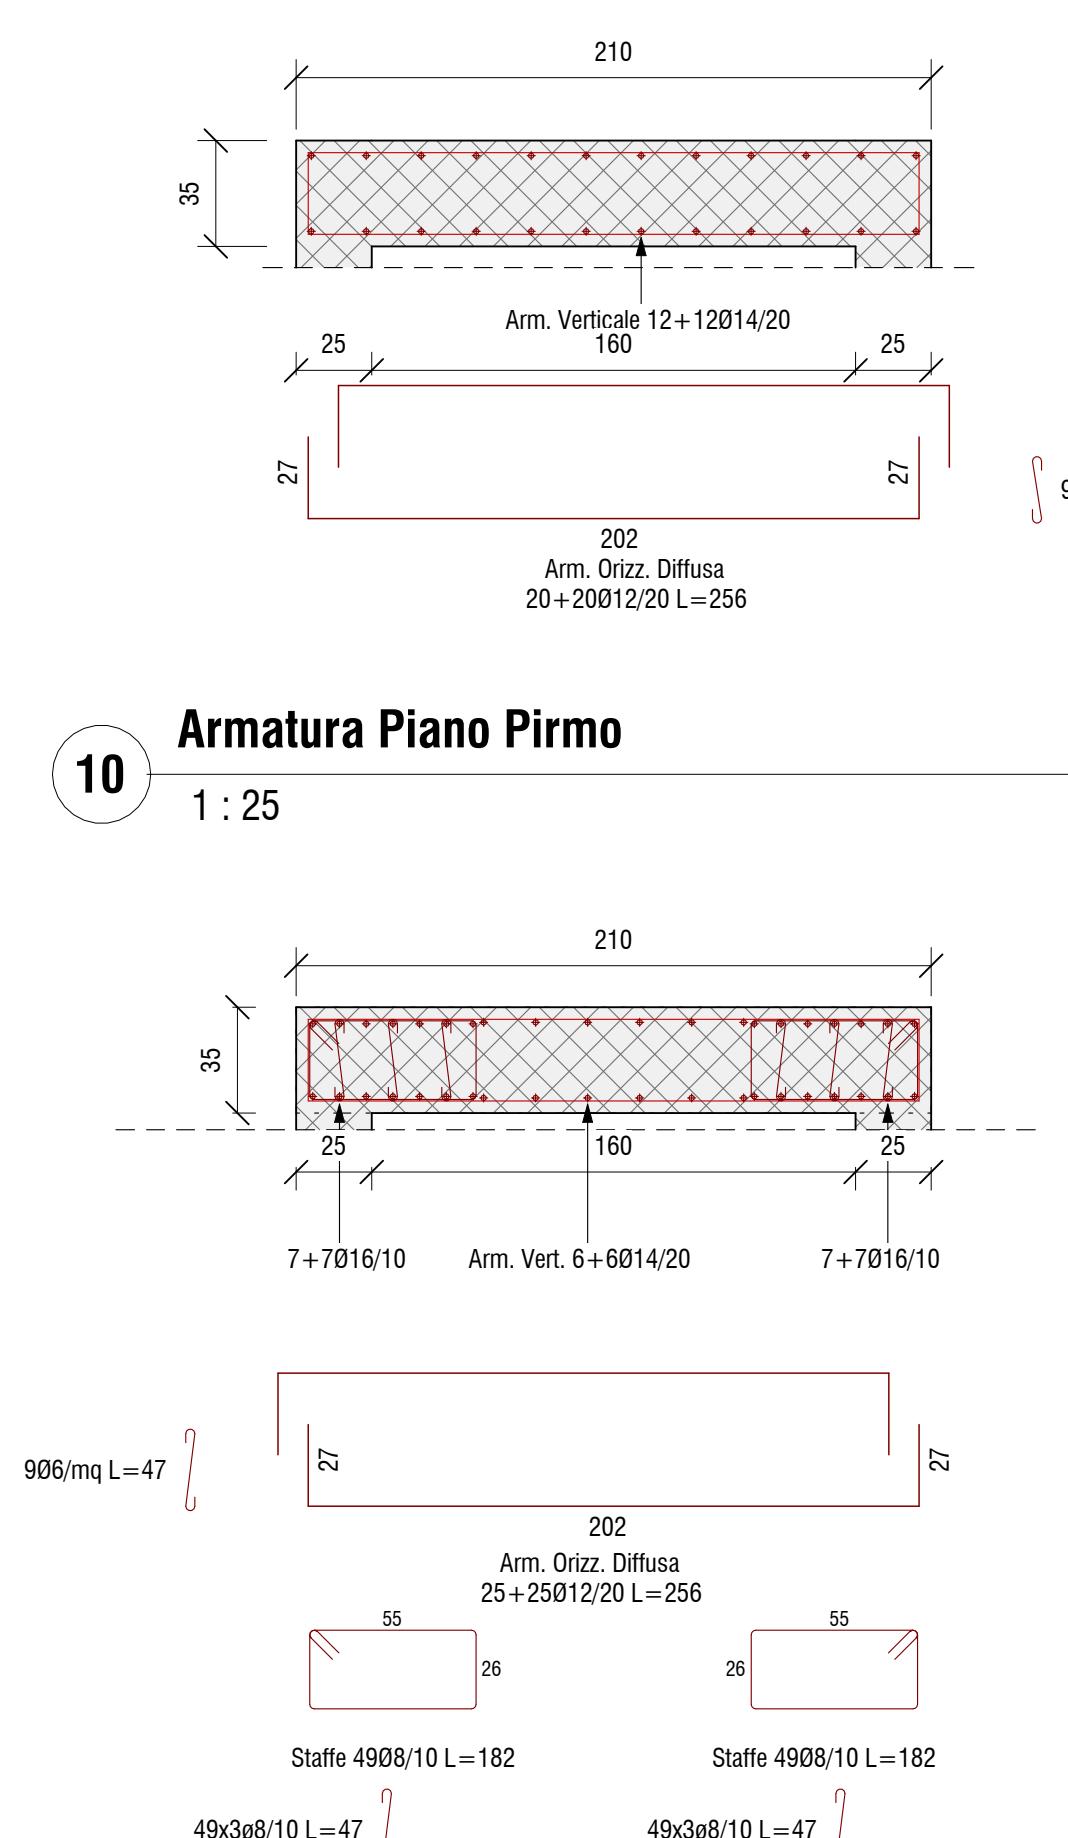

Armatura Piano Terra

1 : 2

