




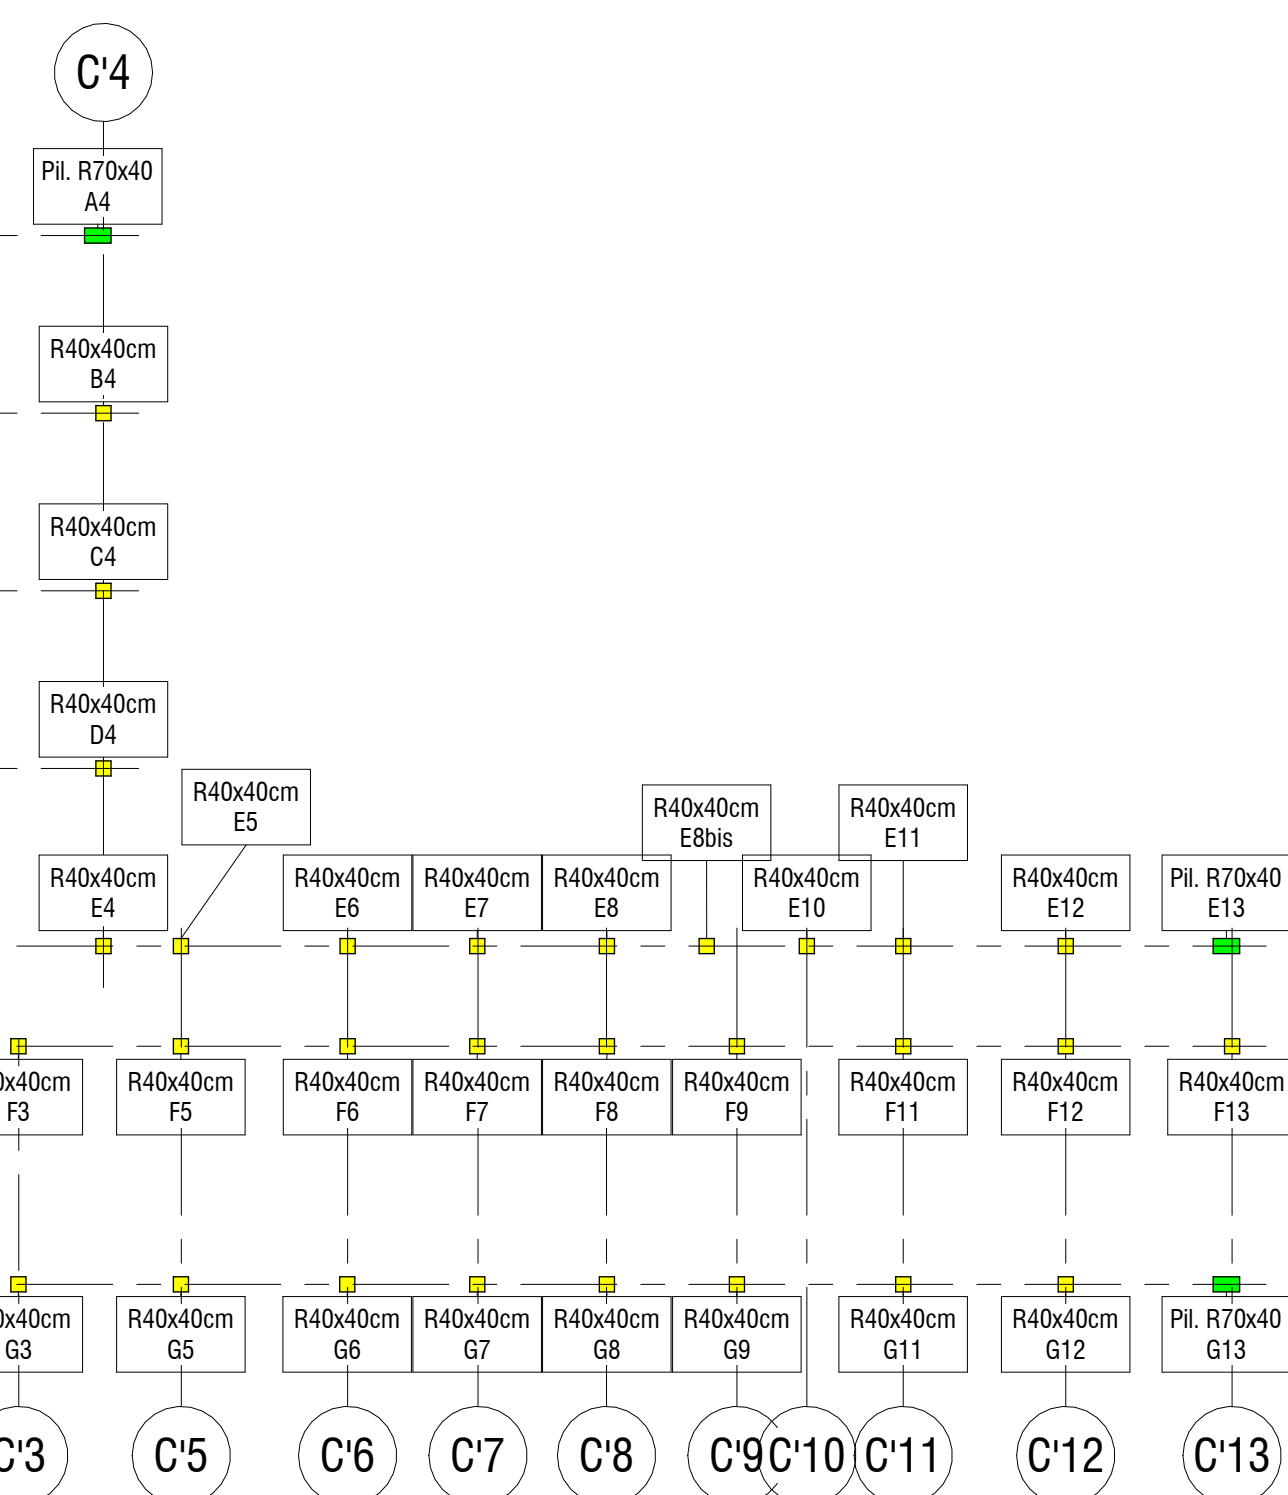


Key Plan - Armatura Pilastri Corpo C
1 : 200

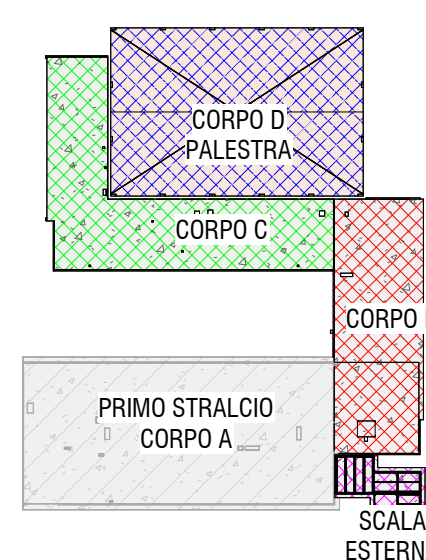

Key Plan
1:1000

NOTA BENE:
Tutte le quote sono espresse in **cm** dove non diversamente indicato

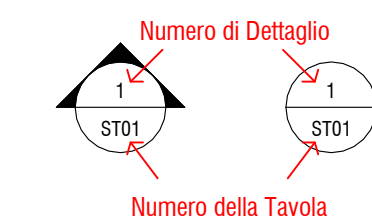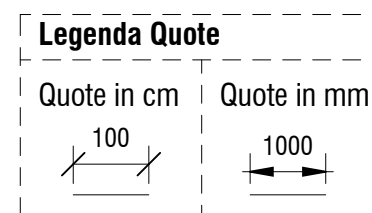

		PROVINCIA DI RAVENNA SETTORE LAVORI PUBBLICI Servizio Manutenzione e Gestione del Patrimonio	
LAVORI DI AMPLIAMENTO DELLA SEDE DELL'I.T.G. "C. MORIGIA" E DELLA SUCCURSALE DELL'OPERA SCIENTIFICO "A. ORIANI" DI RAVENNA PER LA REALIZZAZIONE DI UNA NUOVA PALESTRA E LABORATORI POLIFUNZIONALI PER UNA DIDATTICA INNOVATIVA			
		Finanziato dall'Unione europea NextGenerationEU	
PROGETTO DEFINITIVO - ESECUTIVO IMPORTO € 4.550.000,00			
Presidente: Michele De Pascale		Consigliere delegato Pubblica Istruzione - Edilizia Scolastica - Patrimonio: Maria Luisa Marinari	
Dirigente Responsabile del Settore: Ing. Paolo Nobile		Responsabile del Servizio: Ing. Marco Corti	
RESPONSABILE UNICO DEL PROGETTO:		Ing. Paolo Nobile <u>firmato digitalmente</u>	
PROGETTISTA COORDINATORE:		Ing. Marco Corti <u>firmato digitalmente</u>	
COORD. SICUREZZA PROGETTAZIONE:		Ing. Marco Corti <u>firmato digitalmente</u>	
PROGETTISTA OPERE ARCHITETTONICHE:		Arch. Giovanni Pizzi Geom. Antonio Manzoni Ing. Marco Corti <u>firmato digitalmente</u>	
COLLABORATORI		Ing. Annalisa Bolelletto p. Andrea Ricci Geom. Sara Vergato Geom. Franco Tocco <u>firmato</u>	
PROGETTISTA ANTICORROSIONE:		Ing. Annalisa Bolelletto <u>firmato</u>	
Rev.	Descrizione	Emissore:	Controllato:
0	Emissione	G.T.	G.T.
1			Approvato:
			Data:
			19/09/2022
PROGETTISTA OPERE STRUTTURALI: Ing. Giuseppe Tassinari - Studio Tassinari & Associati Via Luigi Cella, 34 - Ravenna		PROGETTISTA ACUSTICO: Ing. Massimo Savio - SERVICE ECOLOGICI SOC. COOP Via Firenze, 3 - Fianza (RA)	
PROGETTISTA IMPIANTI ELETTRICI: Ing. Alberto Frini PROGETTISTA IMPIANTI MECCANICI: Cini. Ing. Mario Gatti Palestrata A.E.S. Società di Ingegneria S.r.l. Via Torino, 10 - Ravenna (RA)		PROGETTISTA IMPIANTI ELETTRICI: Ing. Alberto Frini PROGETTISTA IMPIANTI MECCANICI: Cini. Ing. Mario Gatti Palestrata A.E.S. Società di Ingegneria S.r.l. Via Torino, 10 - Ravenna (RA)	
 STUDIO TASSINARI & ASSOCIATI Ingegneria • architettura • infrastrutture		 SERVICE ECOLOGICI Società Cooperativa	
 POLISTUDIO Ingegneria e Progettazione Società di Ingegneria S.r.l.		 CINI Ing. Mario Gatti	
TITOLO ELABORATO: Corpo C - Armatura Solaio di Copertura e Pilastri			
Elaborazioni carti:	Revisione	Data	Scala
ST_18	0	09.09.2022	1:200 1:50
		Data	Scala
		ST_18	C.ARM.SOL.PIL.pdf