Armatura Pilastri R40x60
Pilastrata A1; A2-3; B2; B3; C2; C3
scala 1:50

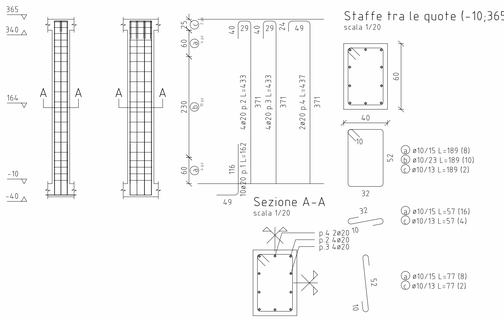

Armatura Pilastri R30x30-Tipo 1
Pilastrata A-B1-2; A-B3; B1; B-C 3; C1
scala 1:50

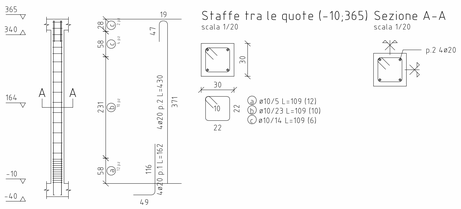

Armatura Pilastri R30x30 - Tipo 2
Pilastrata ; C-D1; C-D3
scala 1:50

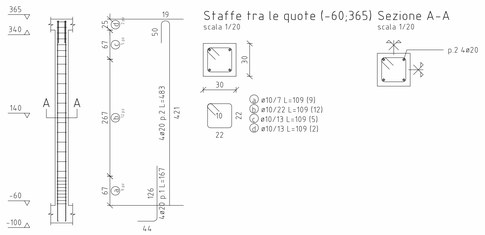

Armatura Pilastri R40x60
Pilastrata D1; D2; D3; F1; F3
scala 1:50

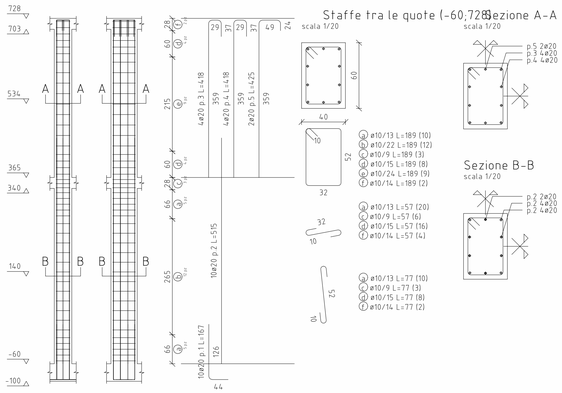

Armatura Pilastri R30x30
Pilastrata D-E3; E1; F2;
scala 1:50

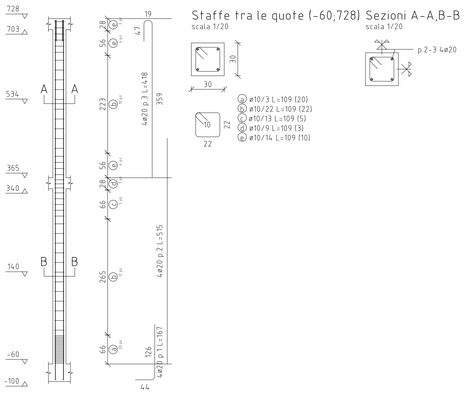

Armatura Pilastri PT R40x120, P1 R40x60
Pilastrata E 3
scala 1:50

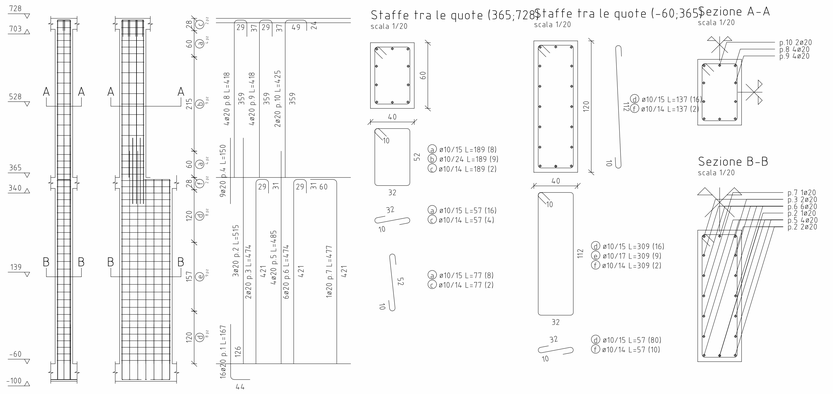

1 **Armatura Pilastri**
1 : 50

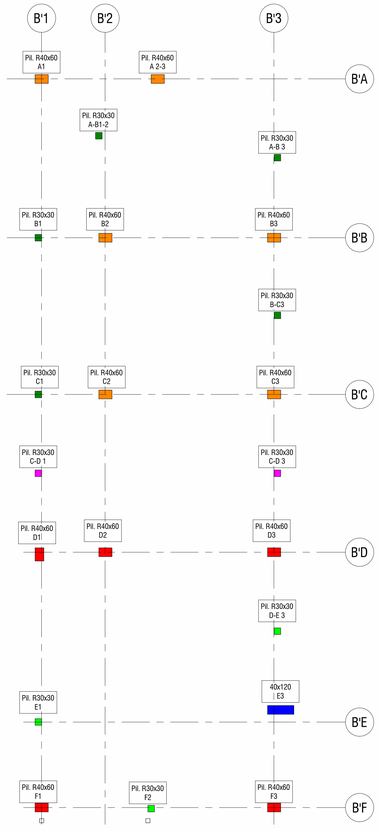

2 **Key Plan Piano Terra - Armatura Pilastri**
1 : 100

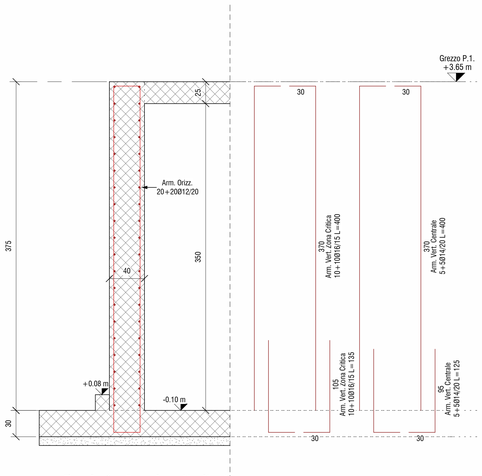

3 **Parete 1 - Armatura Verticale**
1 : 25

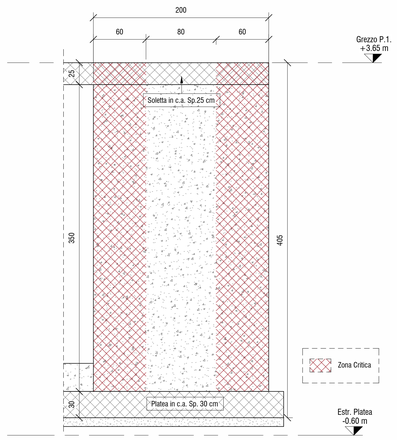

7 **Parete 1 - Prospetto**
1 : 25

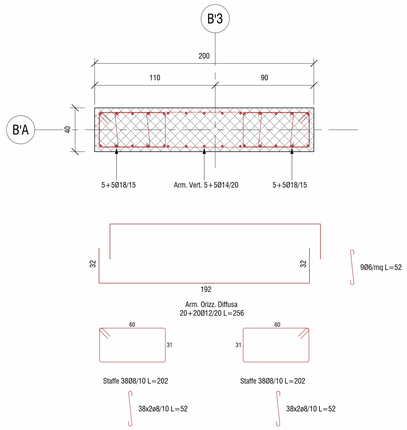

5 **Parete 1 - Armatura Orizzontal**
1 : 20

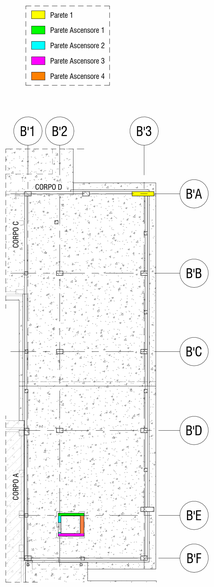

KPP **Key Plan - Pareti**
1 : 200

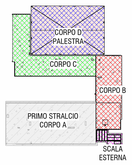

4 **Key Plan**
1 : 1000

CARATTERISTICHE CALCESTRUZZO FONDAZIONE

Calcestruzzo:
- Classe: 25/30
- Classe di Esposizione XC2
- Classe di Consistenza: S4
- Rapporto acqua/cemento: 0.60
- Contenuto minimo di cemento 300 kg/mc

Acciaio B450C con copriferro minimo 4 cm
Sovrapposizioni di armatura >50Ø

CARATTERISTICHE CALCESTRUZZO ELEVAZIONE

Calcestruzzo:
- Classe: 32/40
- Classe di Esposizione XC3
- Classe di Consistenza: S4
- Rapporto acqua/cemento: 0.50
- Contenuto minimo di cemento 320 kg/mc

Acciaio B450C con copriferro minimo 4 cm
Sovrapposizioni di armatura >50Ø

NOTA BENE:
Tutte le quote andranno controllate dall'impresa appaltatrice sulla base degli elaborati architettonici in modo da controllarne la compatibilità. Eventuali incongruenze dovranno immediatamente segnalate ai progettisti e D.L.

NOTA BENE:
Tutte le quote sono espresse in **cm** dove non diversamente indicato

Legenda Quote

Quote in cm	Quote in mm
100	1000

Numero di Dettaglio
1
5T01
Numero della Tavola

PROVINCIA DI RAVENNA
SETTORE LAVORI PUBBLICI
Servizio Manutenzione e Gestione del Patrimonio

LAVORI DI AMPLIAMENTO DELLA SEDE DELL'I.T.G. "C. MORIGIA" E DELLA SUCCURSALE DEL LICEO SCIENTIFICO "A. ORIANI" DI RAVENNA PER LA REALIZZAZIONE DI UNA NUOVA PALESTRA E LABORATORI POLIFUNZIONALI PER UNA DIDATTICA INNOVATIVA

Finanziato dall'Unione europea
NextGenerationEU

PROGETTO DEFINITIVO - ESECUTIVO
IMPORTO € 4.550.000,00

Presidente Michele De Pascale	Consigliere delegato Pubblica Istruzione - Edilizia Scolastica - Patrimonio: Maria Luisa Martinez
Dirigente Responsabile del Settore: Ing. Paolo Nobile	Responsabile del Servizio.: Ing. Marco Conti

RESPONSABILE UNICO DEL PROCEDIMENTO:	Ing. Paolo Nobile	firmato digitalmente
PROGETTISTA COORDINATORE:	Ing. Marco Conti	firmato digitalmente
COORD. SICUREZZA PROGETTAZIONE:	Ing. Marco Conti	firmato digitalmente
PROGETTISTA OPERE ARCHITETTONICHE:	Arch. Giovanni Piazzi Geom. Antonio Mancini Ing. Marco Conti	firmato digitalmente
COLLABORATORI	Ing. Annalisa Bollettino p.i. Andrea Bezzi Geom. Sara Vergallo Geom. Franco Tocco	firmato
PROGETTISTA ANTINCENDIO:	Ing. Annalisa Bollettino	firmato

Rev.	Descrizione:	Redatto:	Controllato:	Approvato:	Data:
0					09.09.2022
1					

PROGETTISTA OPERE STRUTTURALI:
Ing. Giuseppe Tassinari - Studio Tassinari e Associati
Viale Luigi Cilla, 54 - Ravenna
STUDIO TASSINARI ASSOCIATI ingegneria • architettura • infrastrutture

PROGETTISTA ACUSTICO:
Ing. Massimo Sandri
SERVIZI ECOLOGICI Soc. Coop
Via Firenze, 3 - Faenza (RA)
SERVIZI ECOLOGICI Società Cooperativa

PROGETTISTA IMPIANTI ELETTRICI:
Ing. Alberto Frisoni
PROGETTISTA IMPIANTI MECCANICI:
Ing. Pier Luigi Matteo Guidi
Polistudio A.E.S. Società di Ingegneria S.r.l.
Via Tortona, 10 - Ricione (RN)
POLISTUDIO A.E.S. Società di Ingegneria S.r.l.

TITOLO ELABORATO:
Corpo B - Armatura Pilastri e Parete 1

Elaborato num:	Revisione:	Data:	Scala:	Nome file:
ST_12	0	09.09.2022	1:200 1:50 1:20	ST_12_B.ARM.PIL.PAR.pdf