

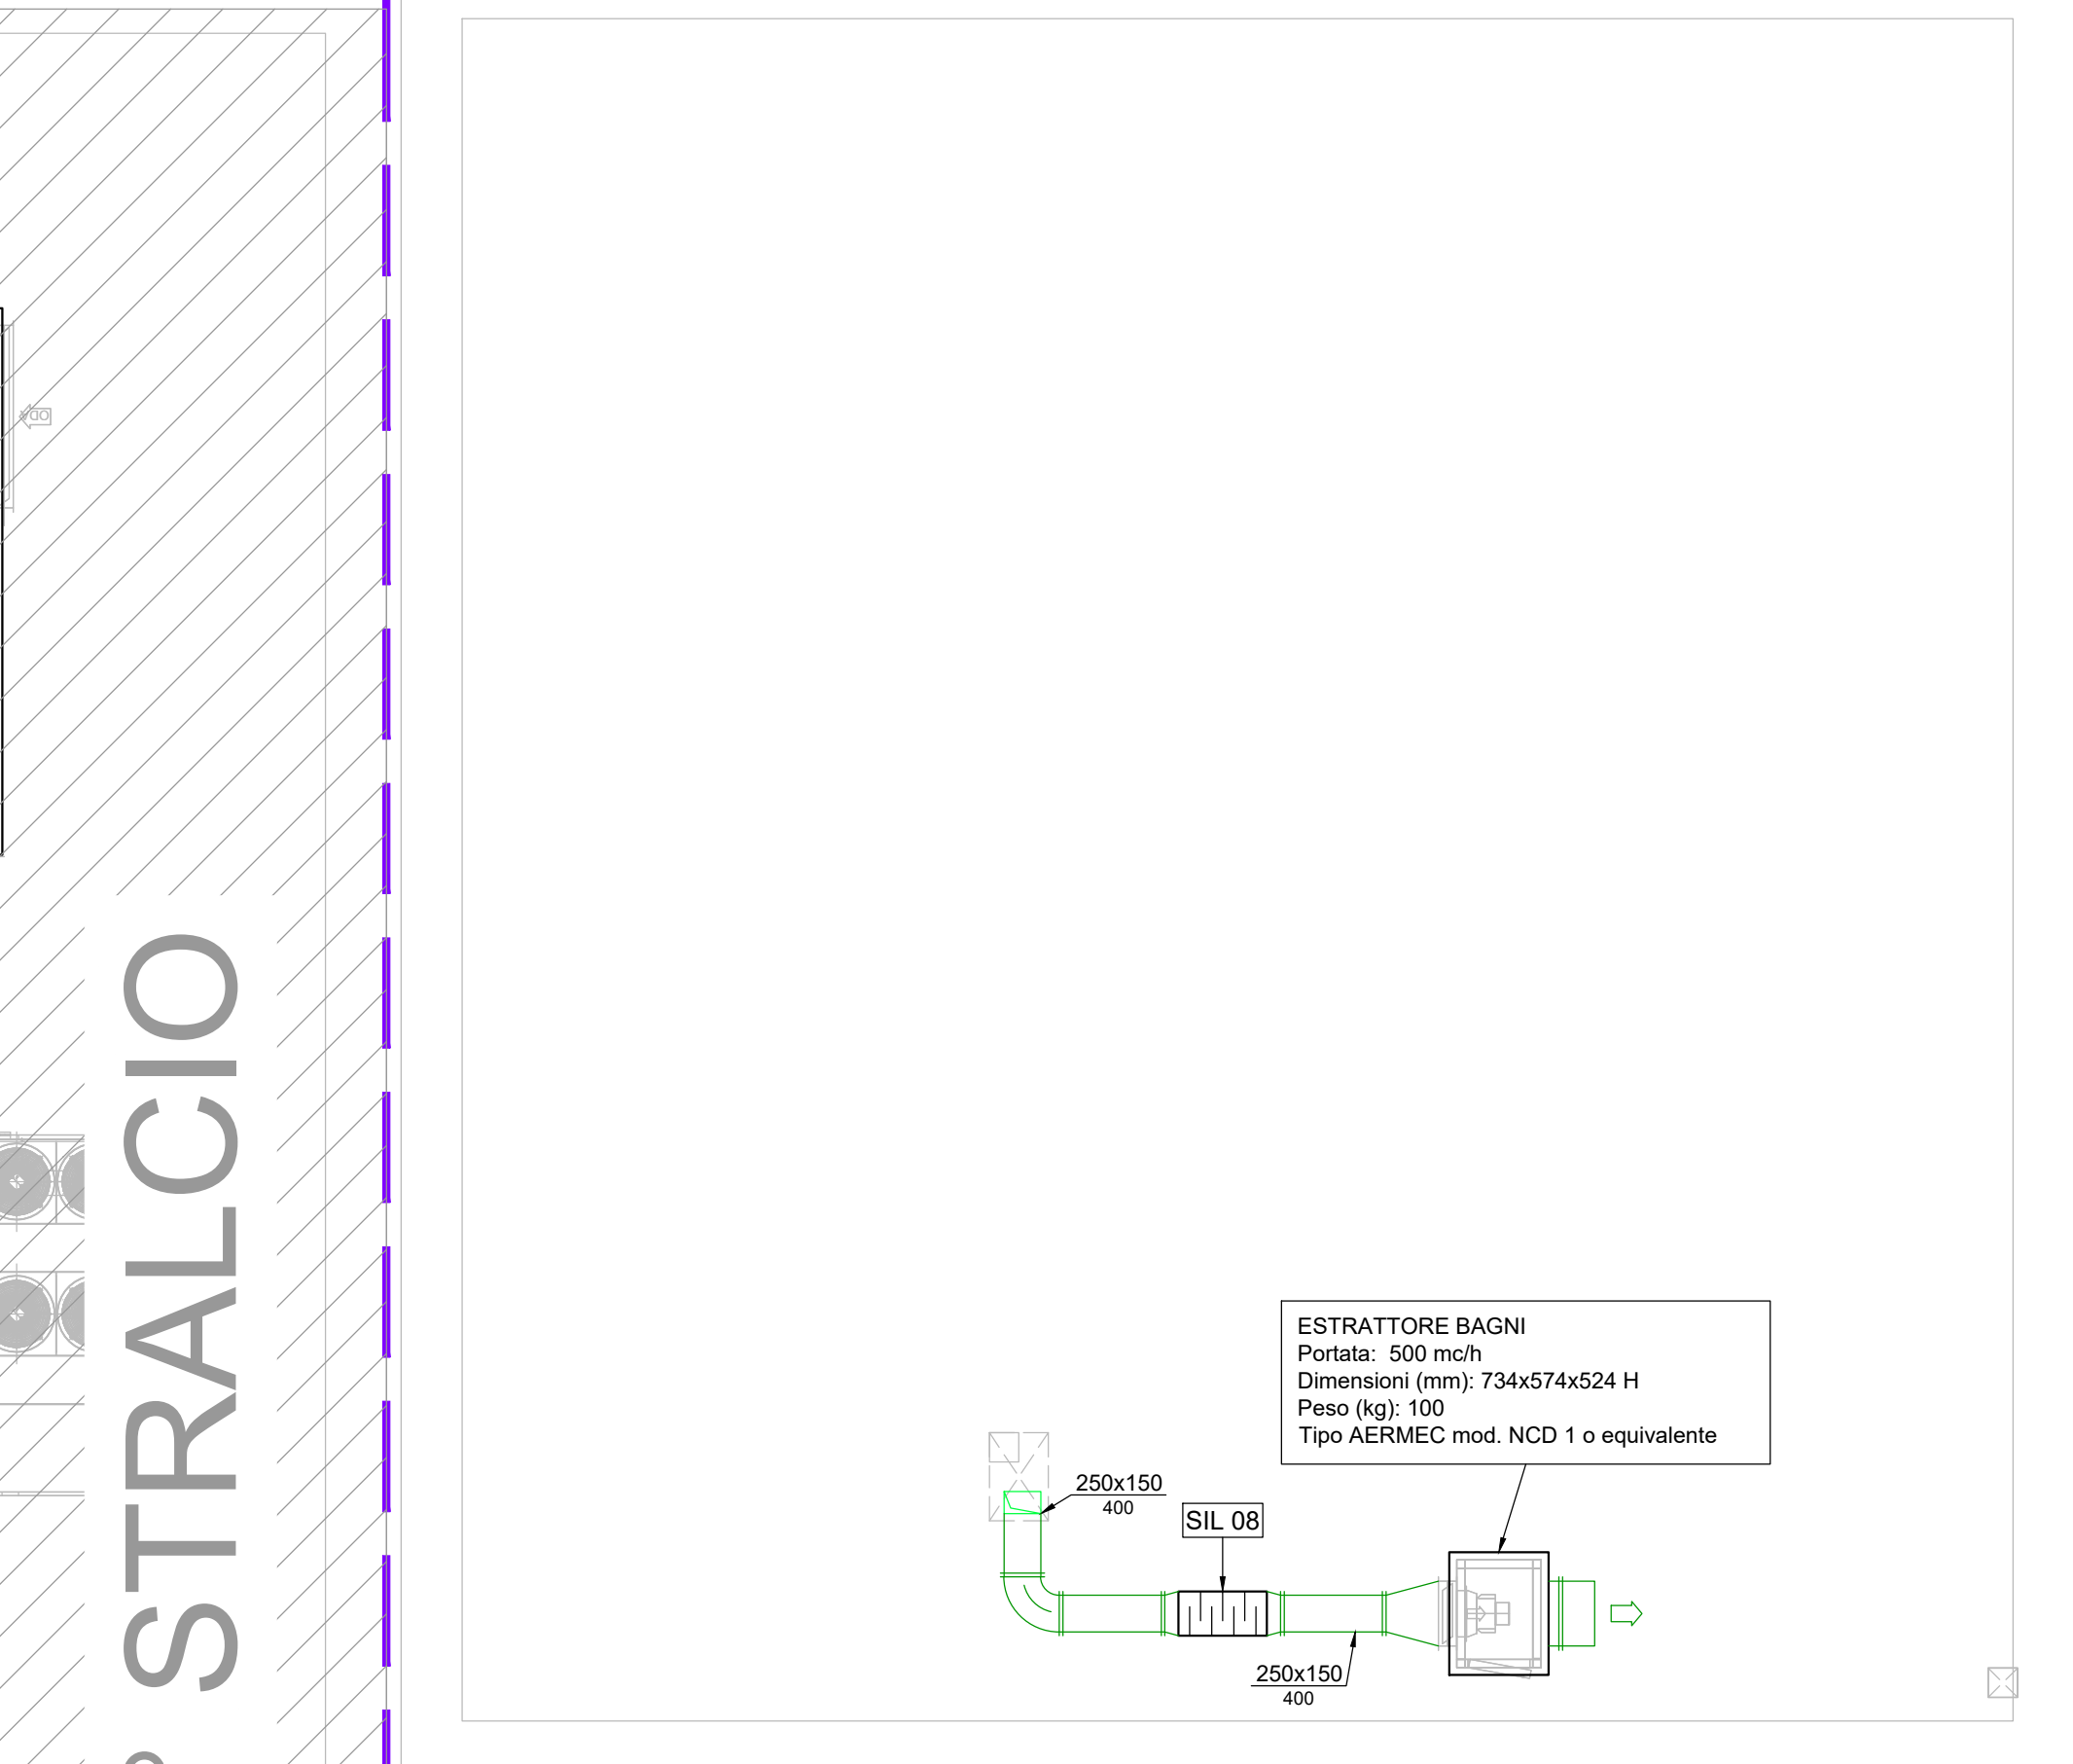


PIANO PRIMO - EST

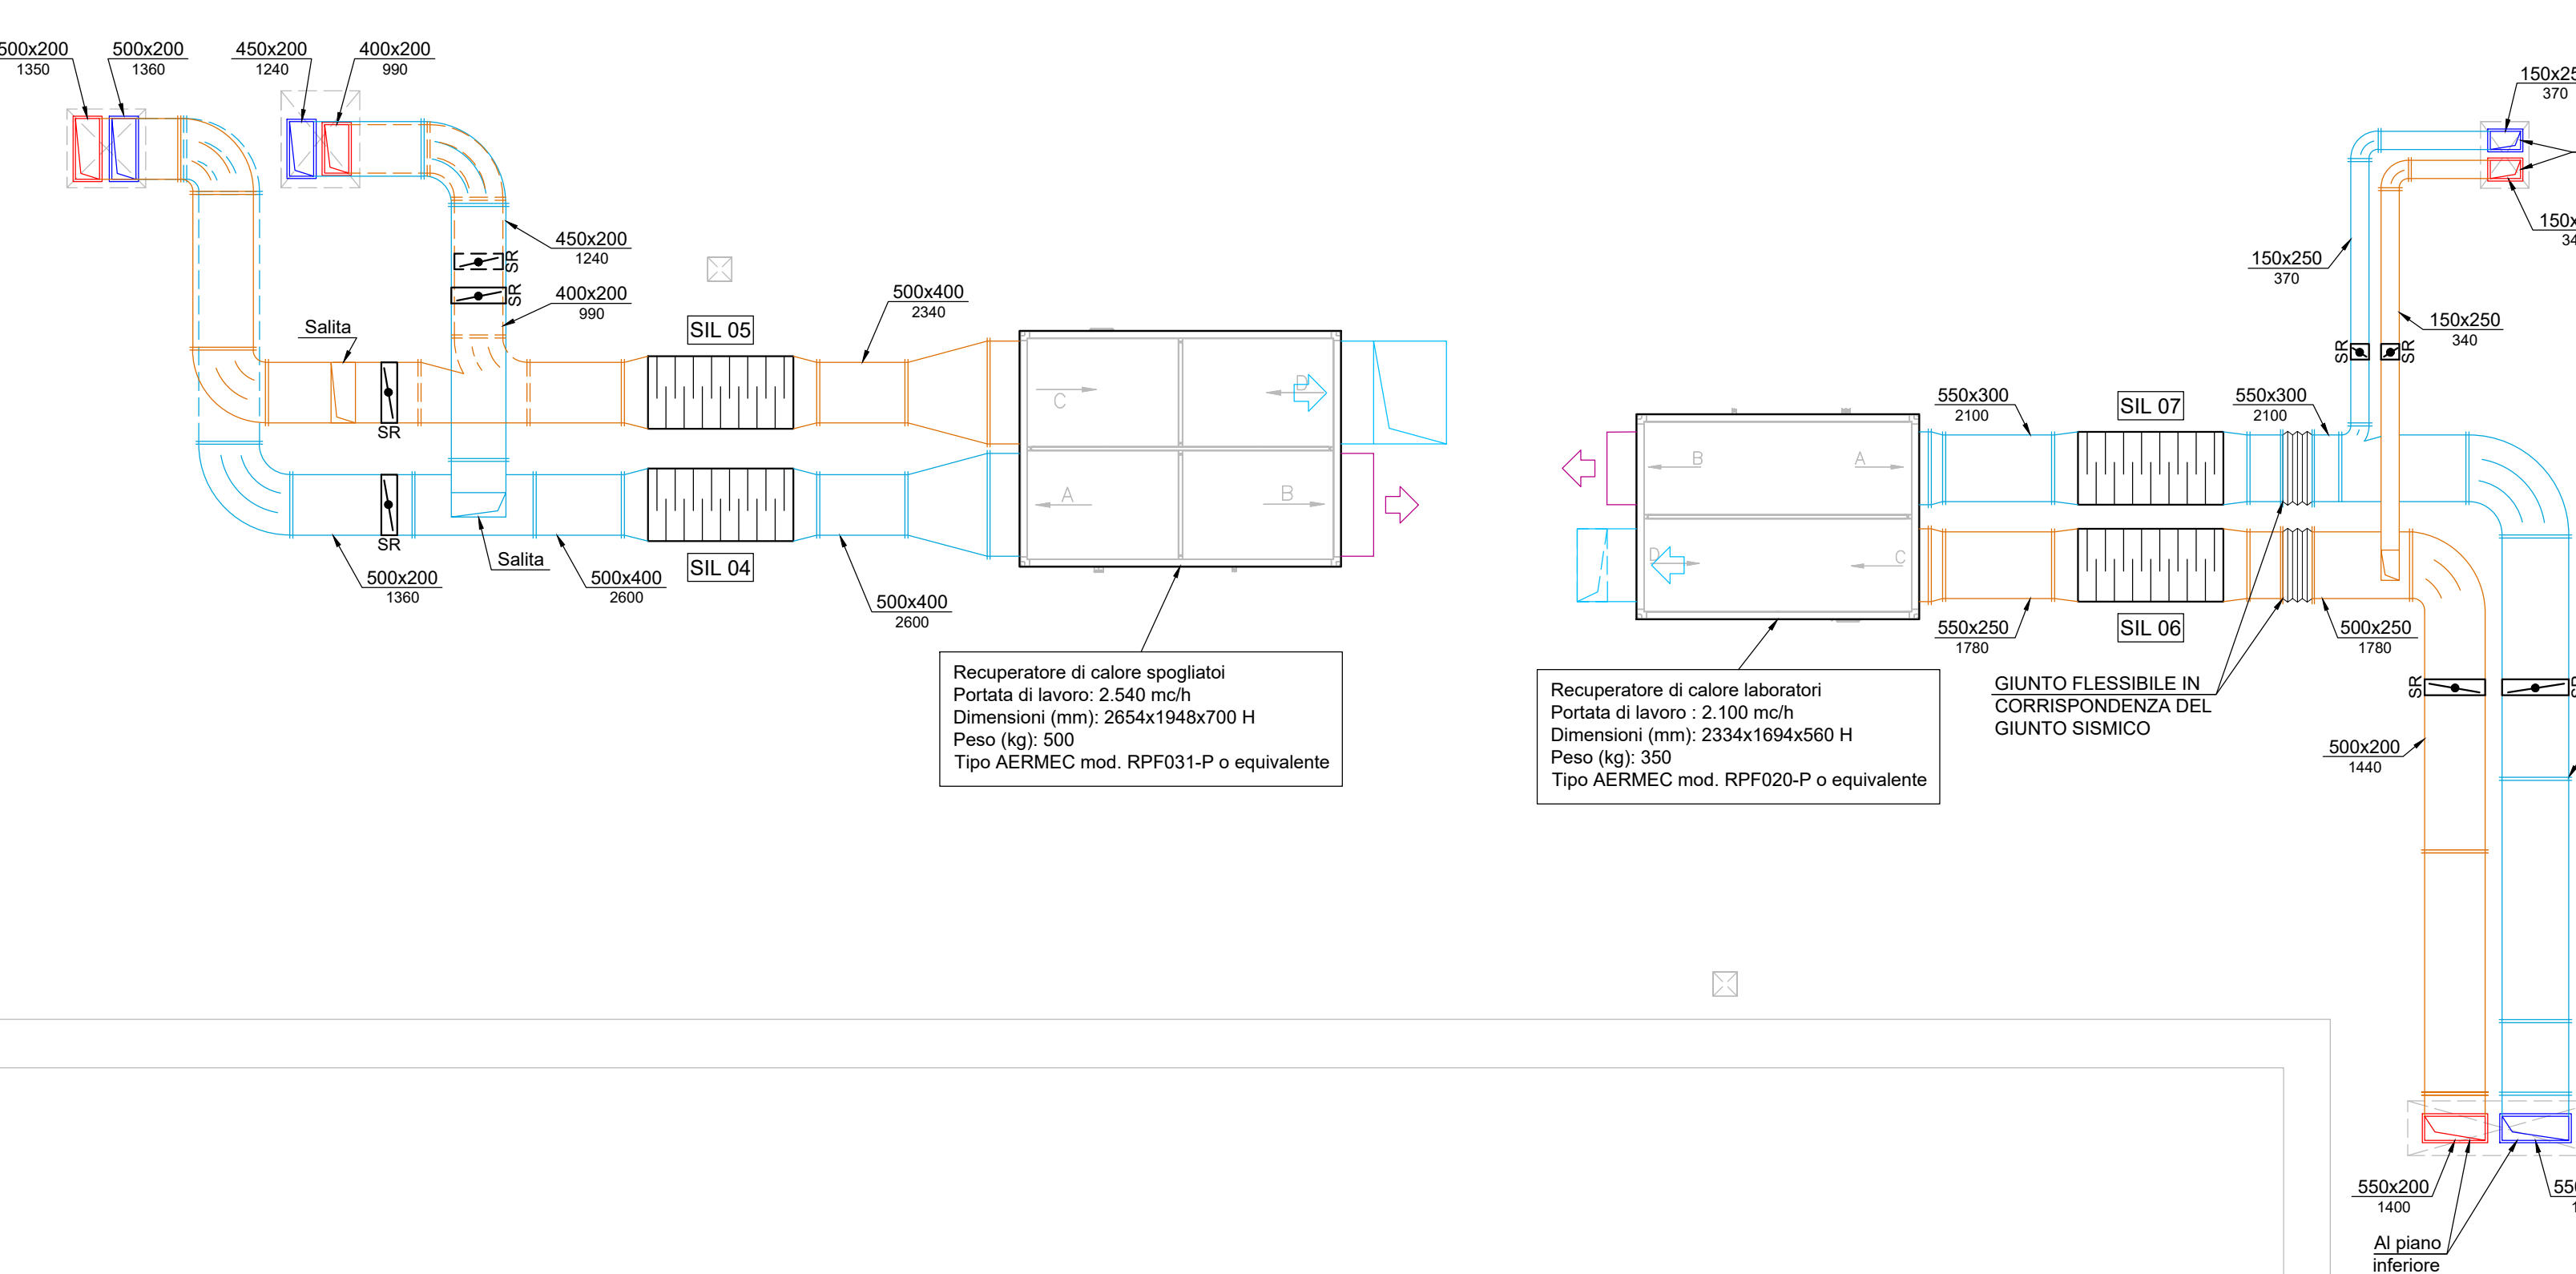

PIANO COPERTURA - OVEST

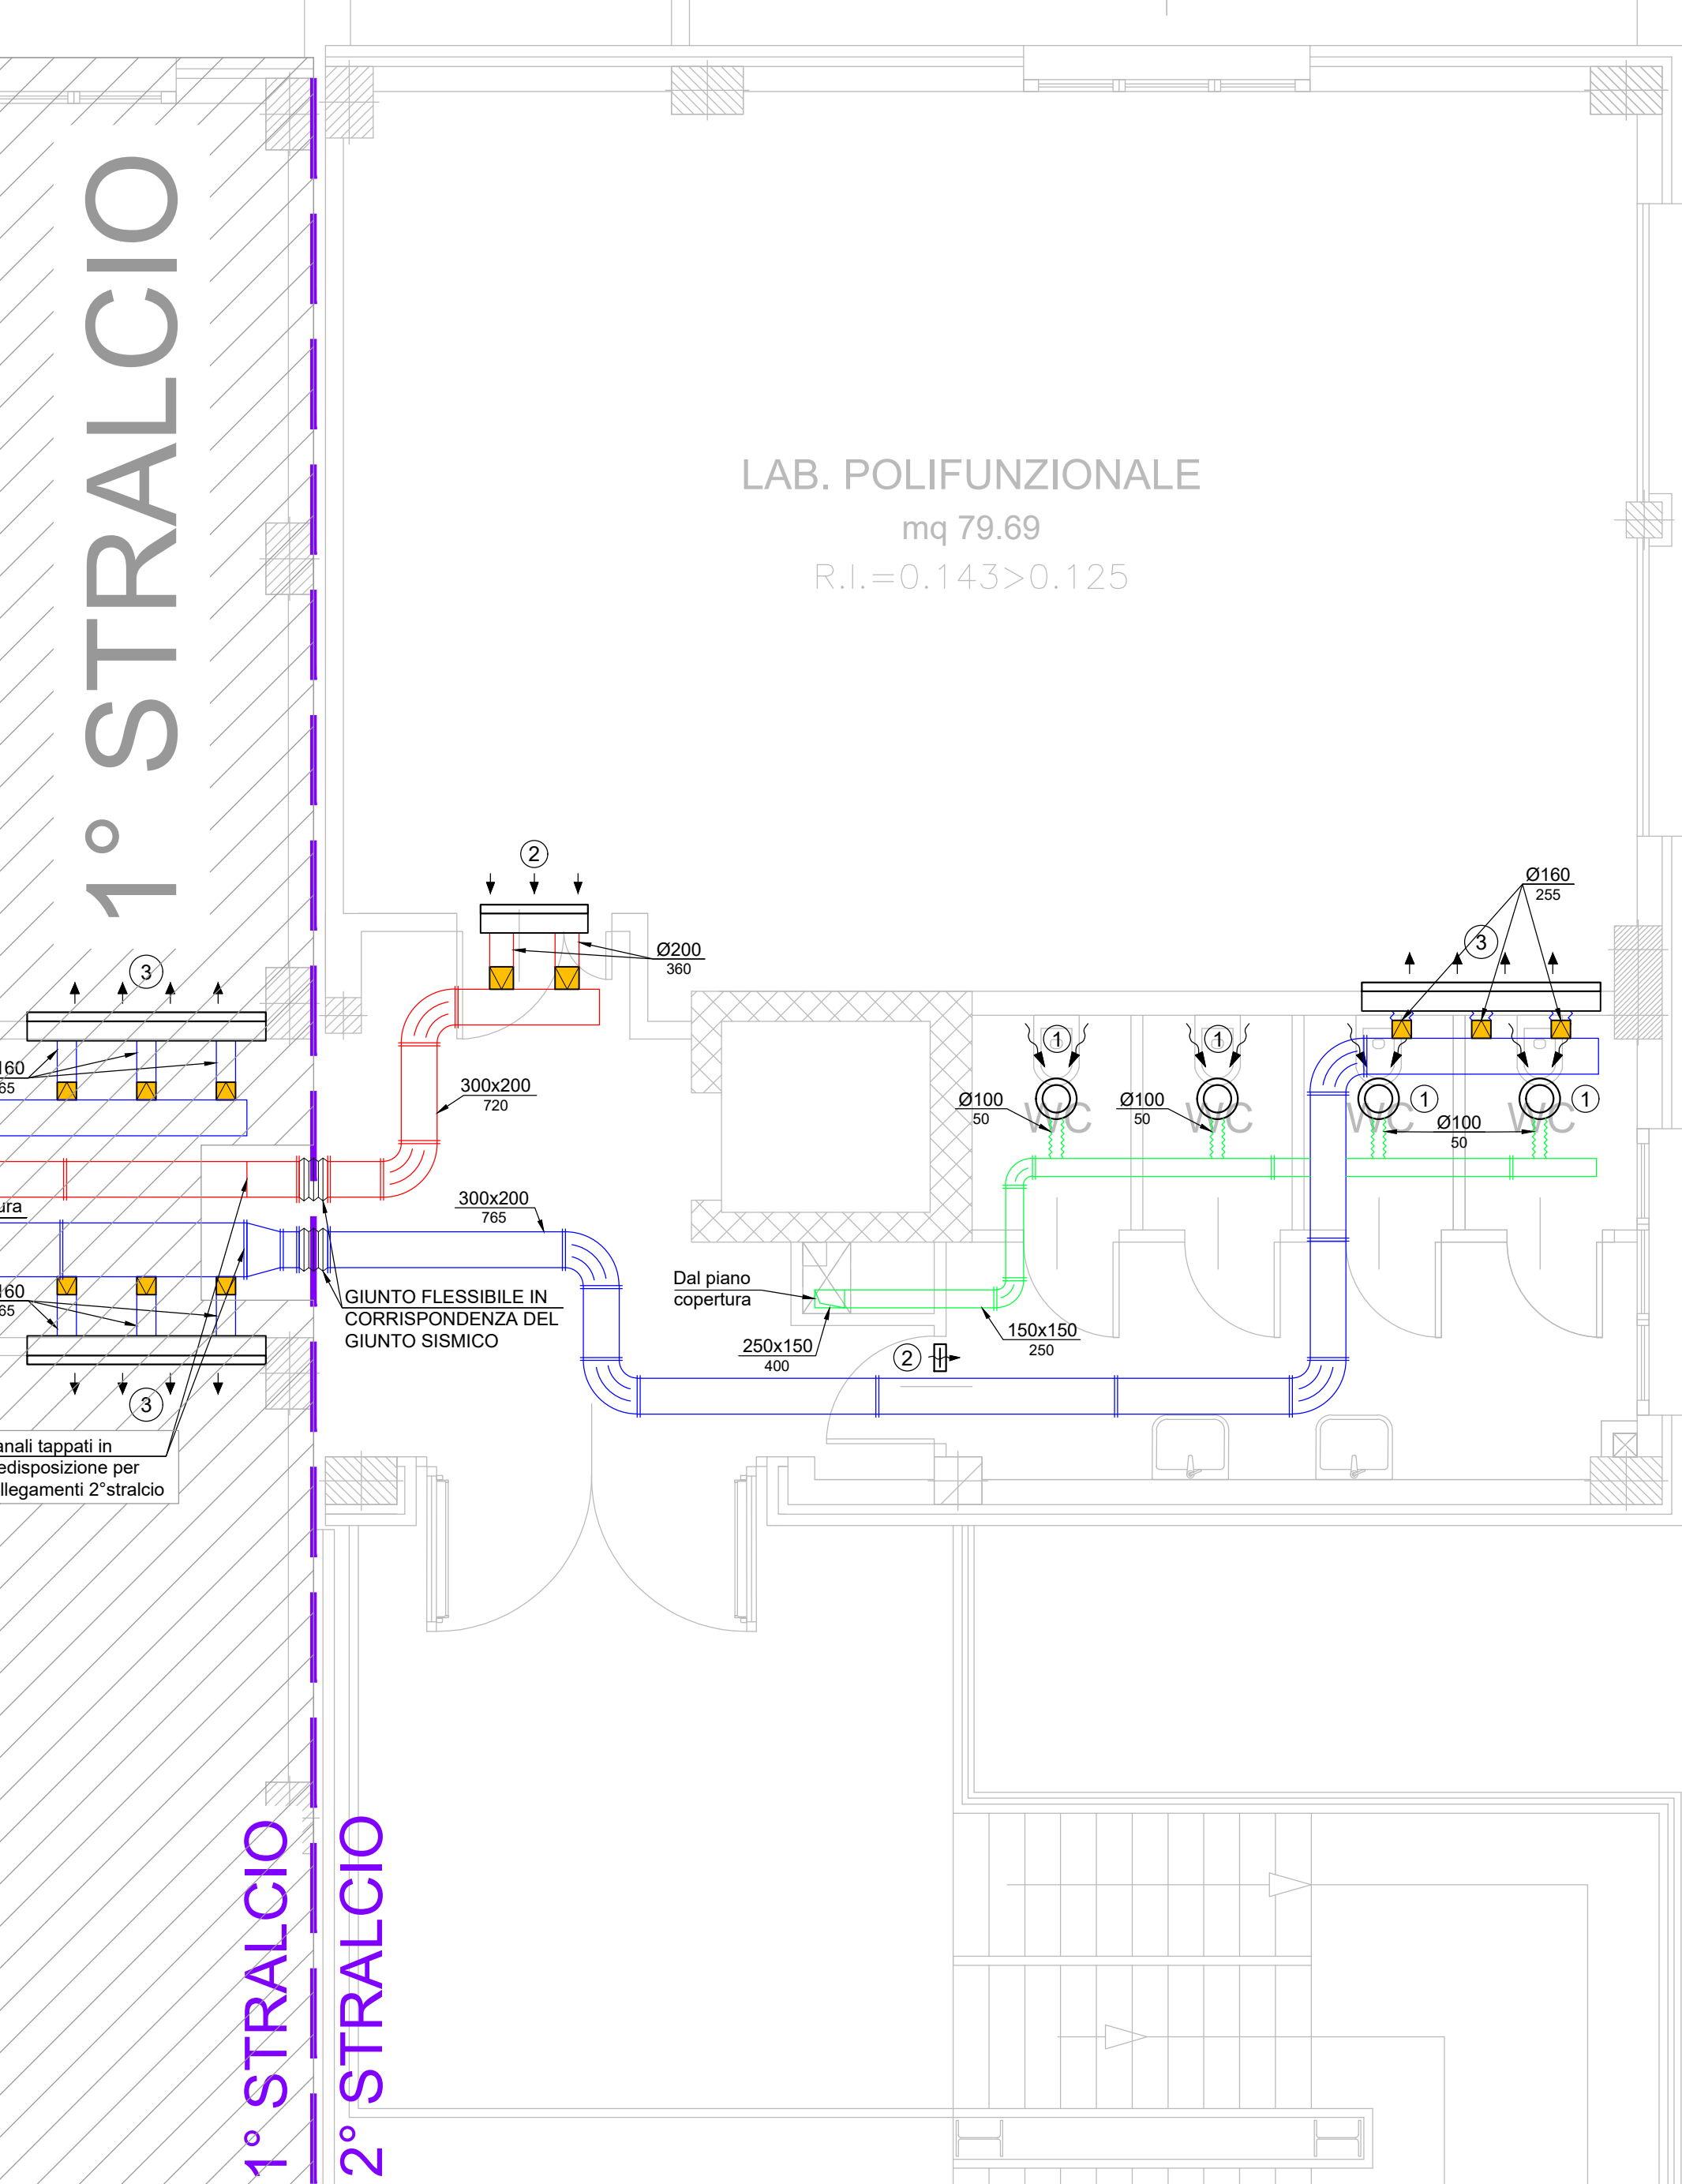

PIANO PRIMO - OVEST

