LAYOUT CABINA ITIS

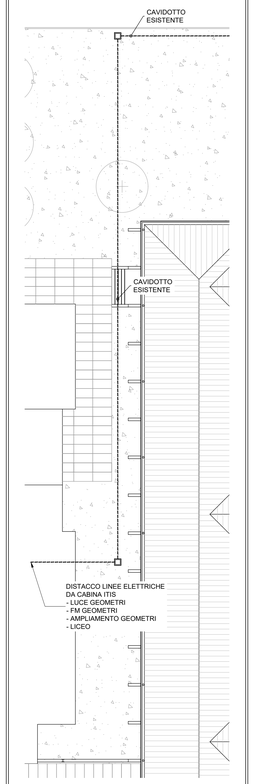

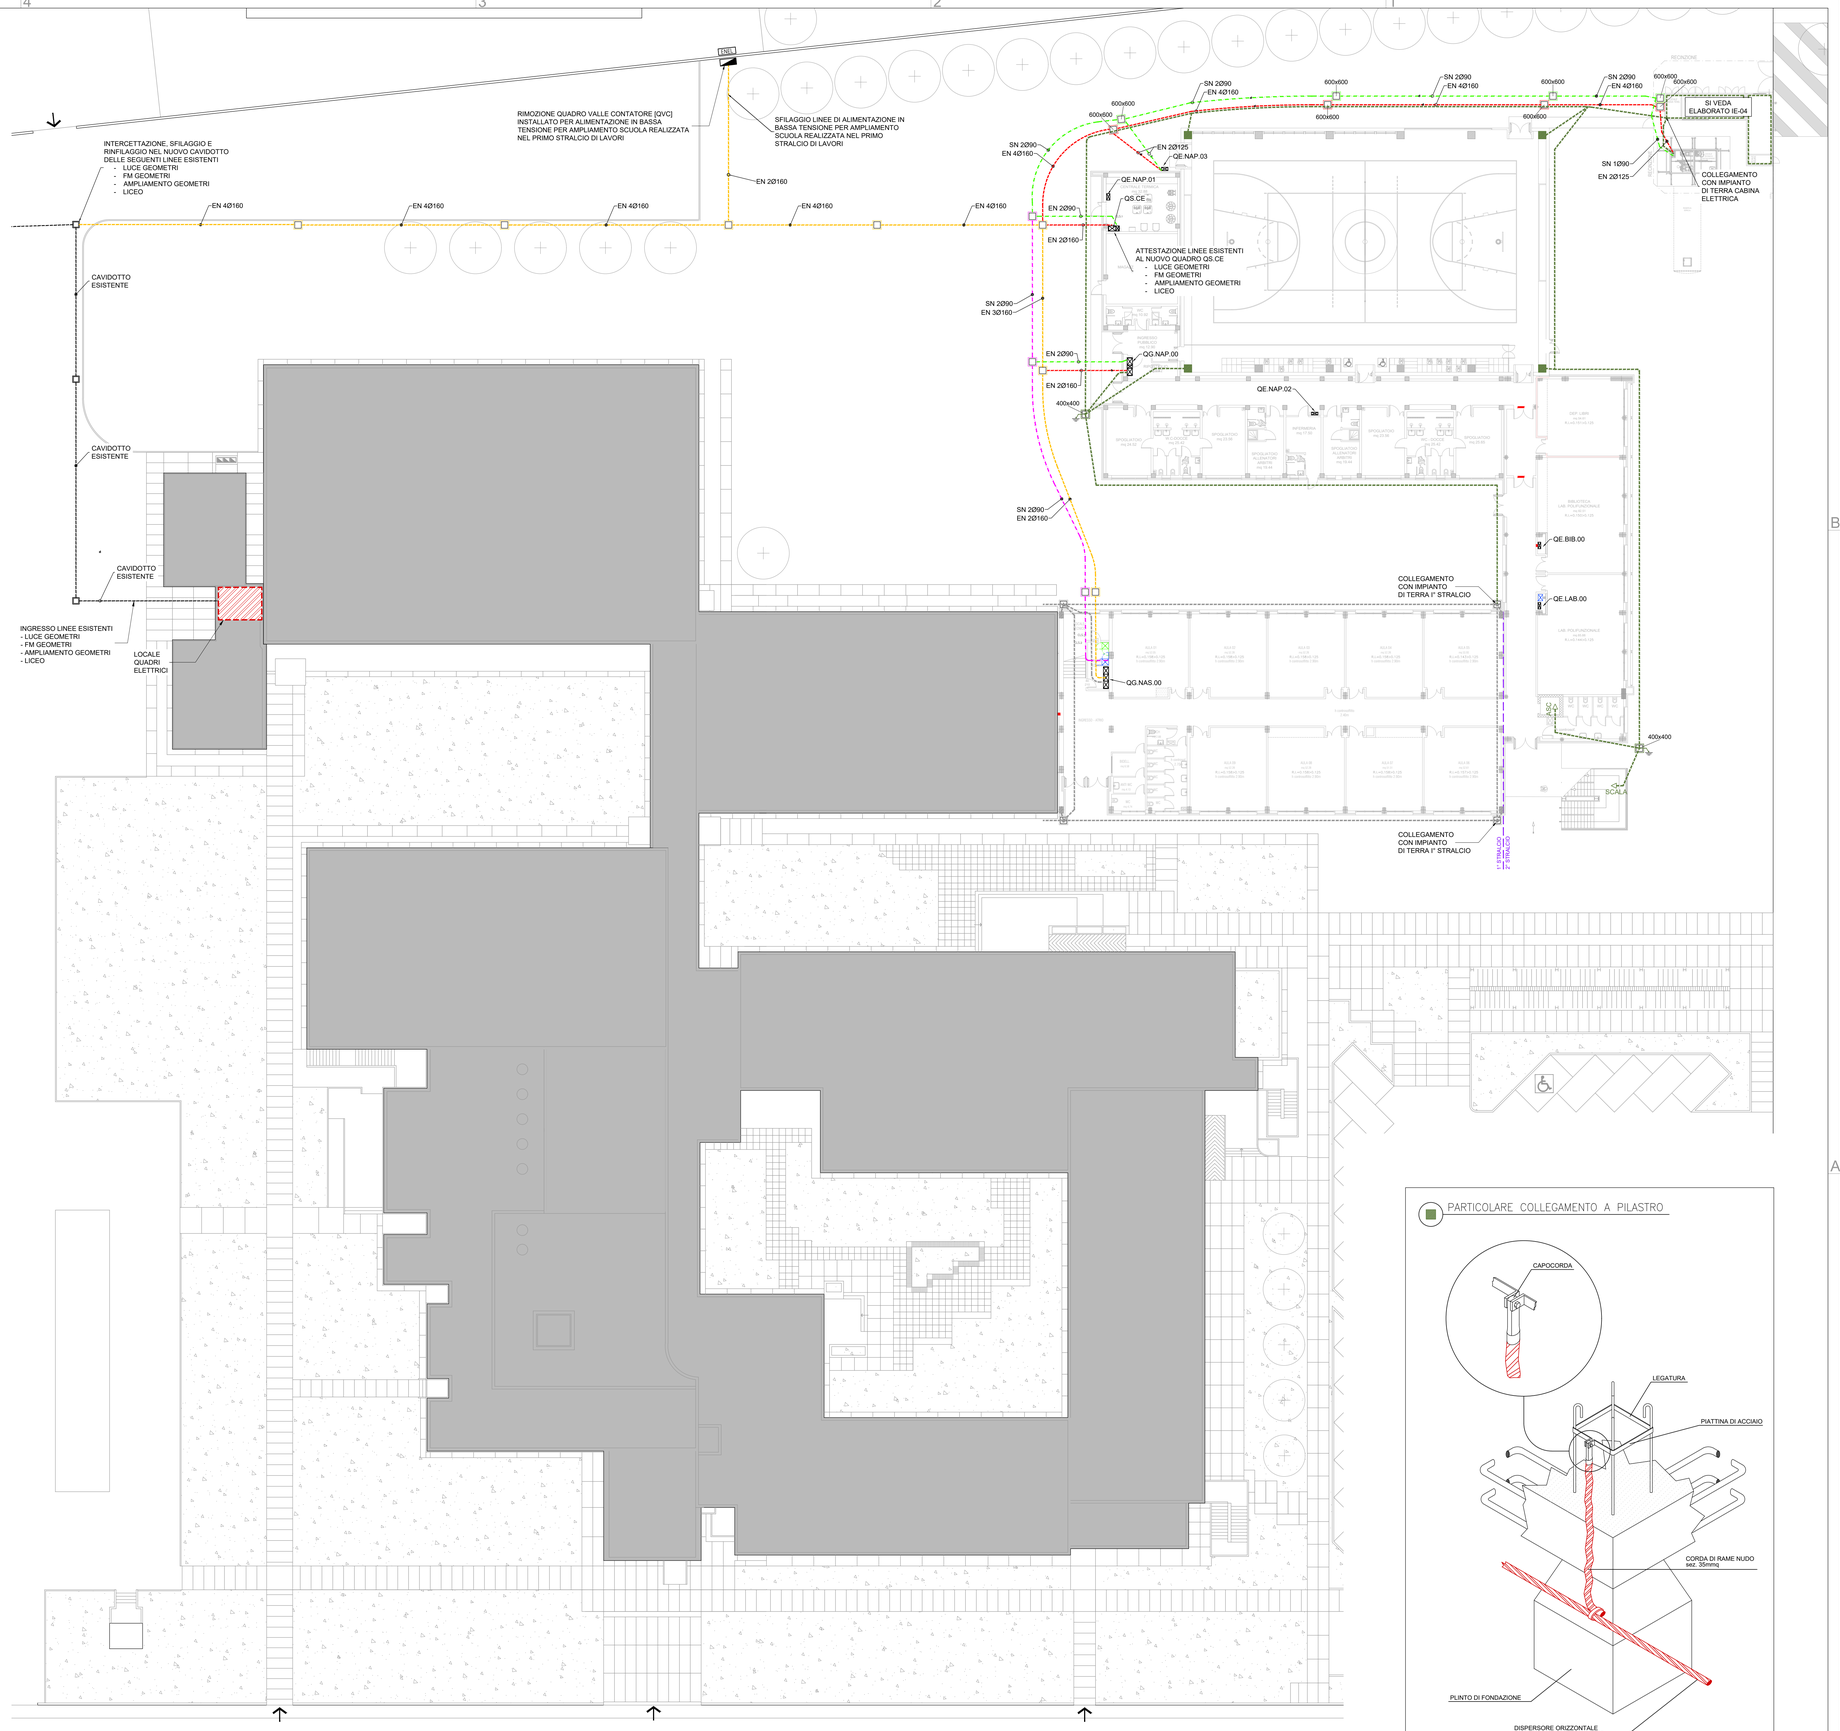

PARTICOLARE COLLEGAMENTO A PILASTRO

KEY PLAN

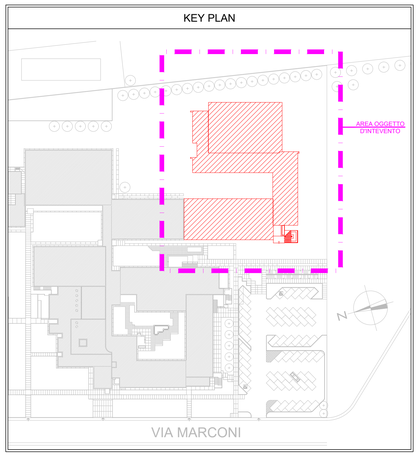

IDENTIFICAZIONE LAYOUT

LEGENDA SIMBOLI GRAFICI

SIMBOLI	DESCRIZIONE	SIMBOLI	DESCRIZIONE
	QUADRO ELETTRICO		CAVIDOTTO INTERRATO MULTIPARETE IN PEAD (ENERGIA)
Rack	ARMADIO RACK		CAVIDOTTO INTERRATO MULTIPARETE IN PEAD POSATO NEL PRIMO STRALCIO (ENERGIA)
	CENTRALE LUCE DI SICUREZZA		CAVIDOTTO INTERRATO MULTIPARETE IN PEAD (SEGNALE)
	CONDUTTURA VERTICALE ASCENDENTE/DISCENDENTE		CAVIDOTTO INTERRATO MULTIPARETE IN PEAD POSATO NEL PRIMO STRALCIO (SEGNALE)
	POZZETTO DI DERIVAZIONE PER IMPIANTI ELETTRICI E SPECIALI (DIM. IN TAVOLA)		CORDA IN RAME NUDO 35 mmq
	COLLEGAMENTO AI FERRI DEI PILASTRI		CORDA IN RAME NUDO 35 mmq POSATA NEL PRIMO STRALCIO

CODIFICA QUADRI ELETRICI

SIMBOLI	DESCRIZIONE	SIMBOLI	DESCRIZIONE
QMT	QUADRO MEDIA TENSIONE	QE.LAB.10	QUADRO ELETTRICO LABORATORIO PIANO PRIMO
QG.BT	QUADRO GENERALE BASSA TENSIONE	QG.NAS.00	QUADRO GENERALE NUOVO AMPLIAMENTO PALESTRA
QG.NAS.00	QUADRO GENERALE NUOVO AMPLIAMENTO SCUOLA	QE.NAS.01	QUADRO ELETTRICO CENTRALE TECNOLOGICA
QE.LAB.00	QUADRO ELETTRICO LABORATORIO PIANO TERRA	QE.NAS.02	QUADRO ELETTRICO SPOGLIATOI PALESTRA
QE.BIB.00	QUADRO ELETTRICO BIBLIOTECA PIANO TERRA	QE.NAS.03	QUADRO ELETTRICO FOTOVOLTAICO
QQE.NAS.10	QUADRO ELETTRICO PIANO PRIMO SCUOLA	QS.CE	QUADRO SMISTAMENTO COMPLESSO ESISTENTE

PROVINCIA DI RAVENNA
SETTORE LAVORI PUBBLICI
Servizio Manutenzione e Gestione del Patrimonio

LAVORI DI AMPLIAMENTO DELLA SEDE DELL'I.T.G. "C. MORIGIA" E DELLA SUCCURSALE DEL LICEO SCIENTIFICO "A. ORIANI" DI RAVENNA PER LA REALIZZAZIONE DI UNA NUOVA PALESTRA E LABORATORI POLIFUNZIONALI PER UNA DIDATTICA INNOVATIVA

Finanziato dall'Unione europea NextGenerationEU

PROGETTO DEFINITIVO - ESECUTIVO
IMPORTO € 4.500.000,00

Presidente: Michele De Pascale	Consigliere delegato Pubblica Istruzione - Edilizia Scolastica - Patrimonio: Maria Luisa Martinez
Dirigente Responsabile del Settore: Ing. Paolo Nobile	Responsabile del Servizio.: Ing. Marco Conti

RESPONSABILE UNICO DEL PROCEDIMENTO:	Ing. Paolo Nobile	firmato digitalmente
PROGETTISTA COORDINATORE:	Ing. Marco Conti	firmato digitalmente
COORD. SICUREZZA PROGETTAZIONE:	Ing. Marco Conti	firmato digitalmente
PROGETTISTA OPERE ARCHITETTONICHE:	Arch. Giovanni Piazzi Geom. Antonio Mancini Ing. Marco Conti	firmato digitalmente
COLLABORATORI:	Ing. Annalisa Bollettino p.i. Andrea Bezzi Geom. Sara Vergallo Geom. Franco Tocco	
PROGETTISTA ANTINCENDIO:	Ing. Annalisa Bollettino	

Rev.	Descrizione	Redatto:	Controllato:	Approvato:	Data:
0	EMISSIONE	A.F.	P.N.	P.N.	25/08/2022
1	REVISIONE	A.F.	P.N.	P.N.	08/09/2022

PROGETTISTA OPERE STRUTTURALI:
Ing. Giuseppe Tassinari - Studio Tassinari e Associati
Via Cilla, 54 - Ravenna
STUDIO TASSINARI & ASSOCIATI ingegneria ▲ architettura ▲ infrastrutture

PROGETTISTA ACUSTICO:
Ing. Massimo Savioli - SERVIZI ECOLOGICI Soc. Coop.
Via Firenze, 3 - Faenza (RA)
SERVIZI ECOLOGICI Società Cooperativa

PROGETTISTA IMPIANTI ELETTRICI:
Ing. Alberto Frisoni
PROGETTISTA IMPIANTI MECCANICI:
Dott. Per. Ind. Matteo Guidi
POLISTUDIO A.E.S. - Società di Ingegneria S.r.l.
Via Tortona, 10 - Riccione (RN)
POLISTUDIO architecture & engineering

TITOLO ELABORATO:
IMPIANTI ELETTRICI
Reti elettriche esterne - Planimetria

Elaborato num:	Revisione:	Data:	Scala:	Nome file:
IE-05	01	08/09/2022	1:200	IE_05_RETI EST