




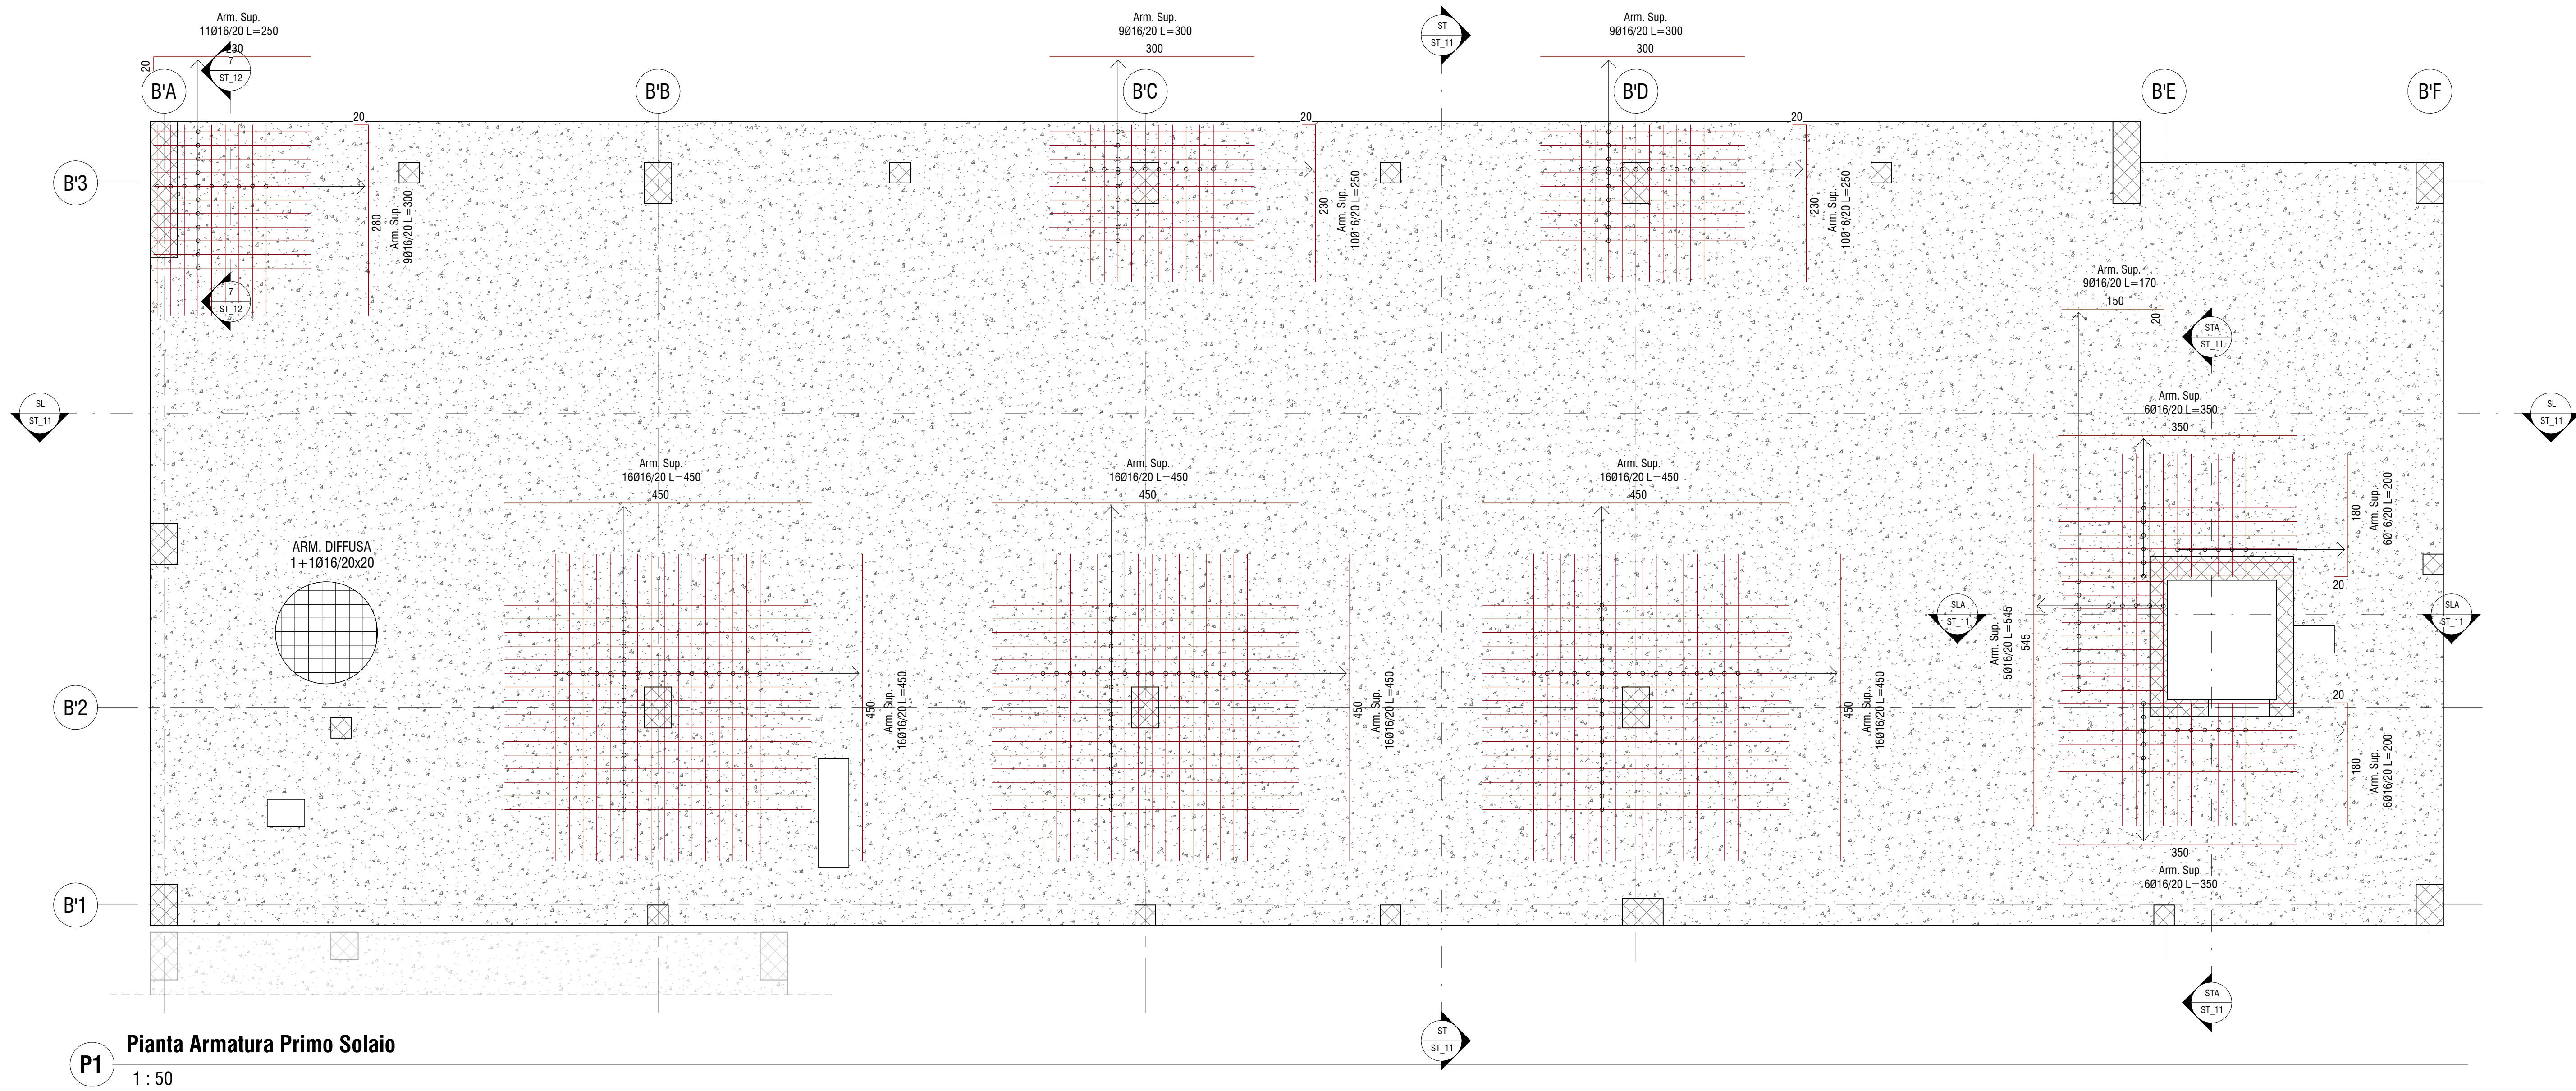


P1 Pianta Armatura Primo Solaio
1 : 50

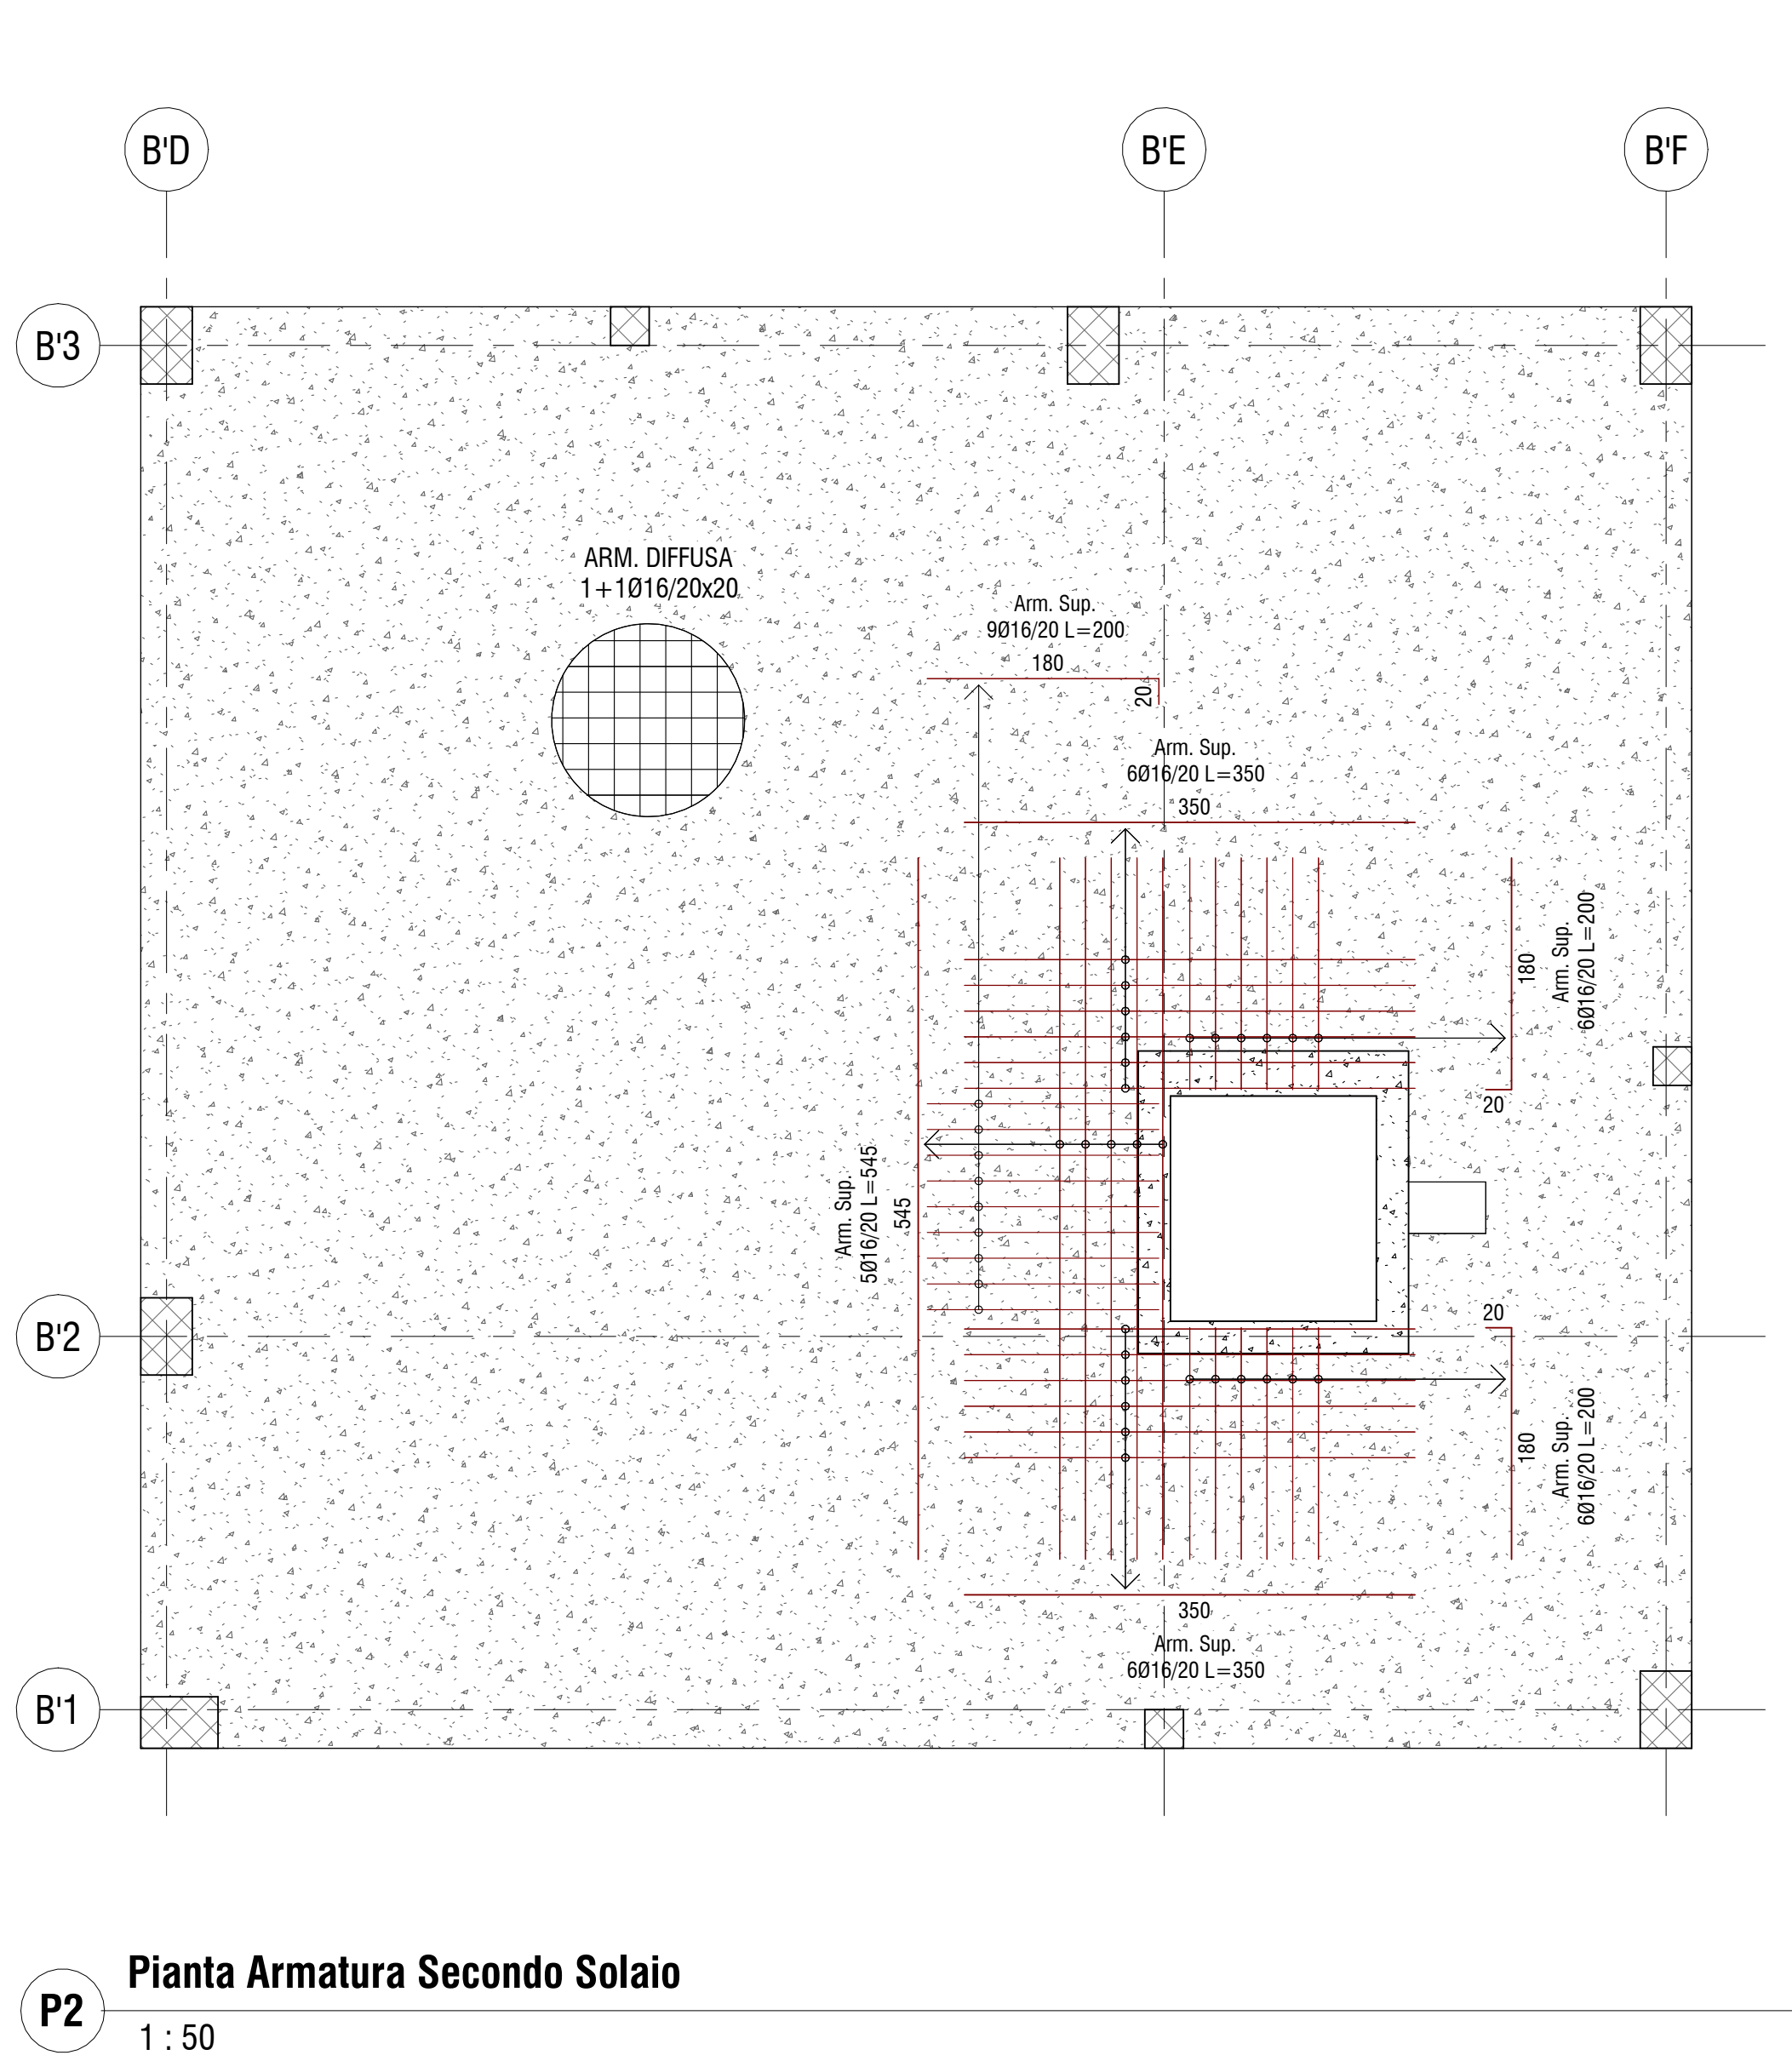


P2 Pianta Armatura Secondo Solaio
1 : 50

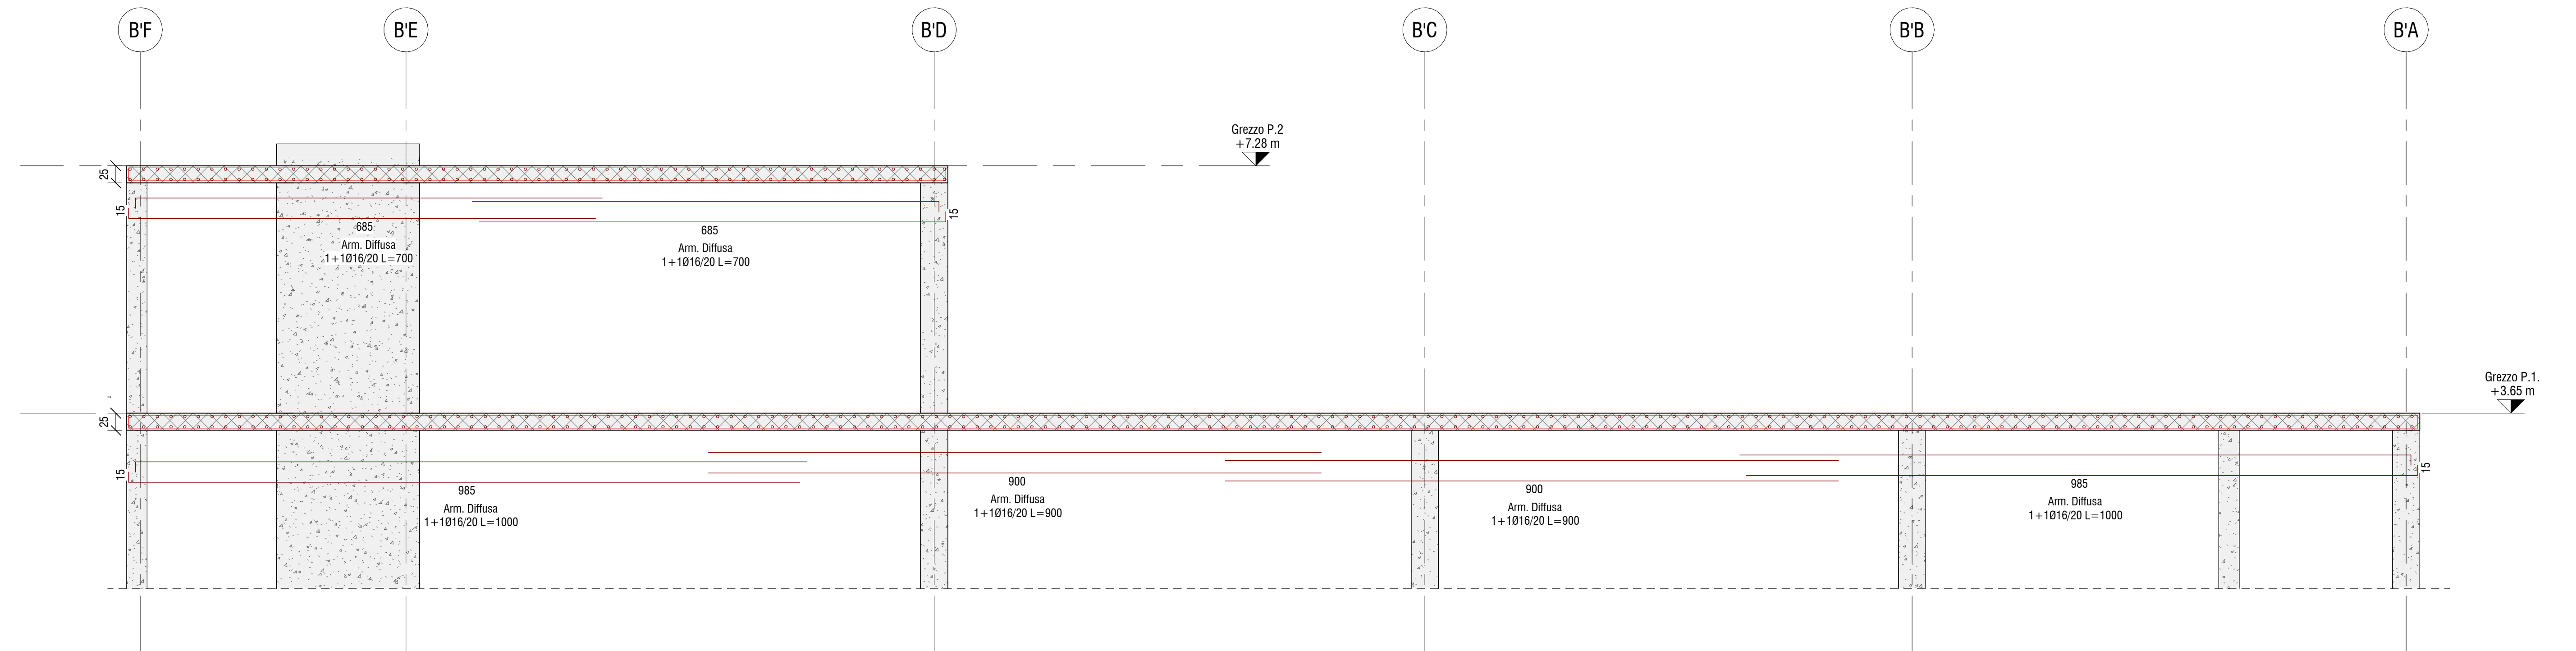


SL Armatura Solai - Sezione Longitudinale
1 : 50

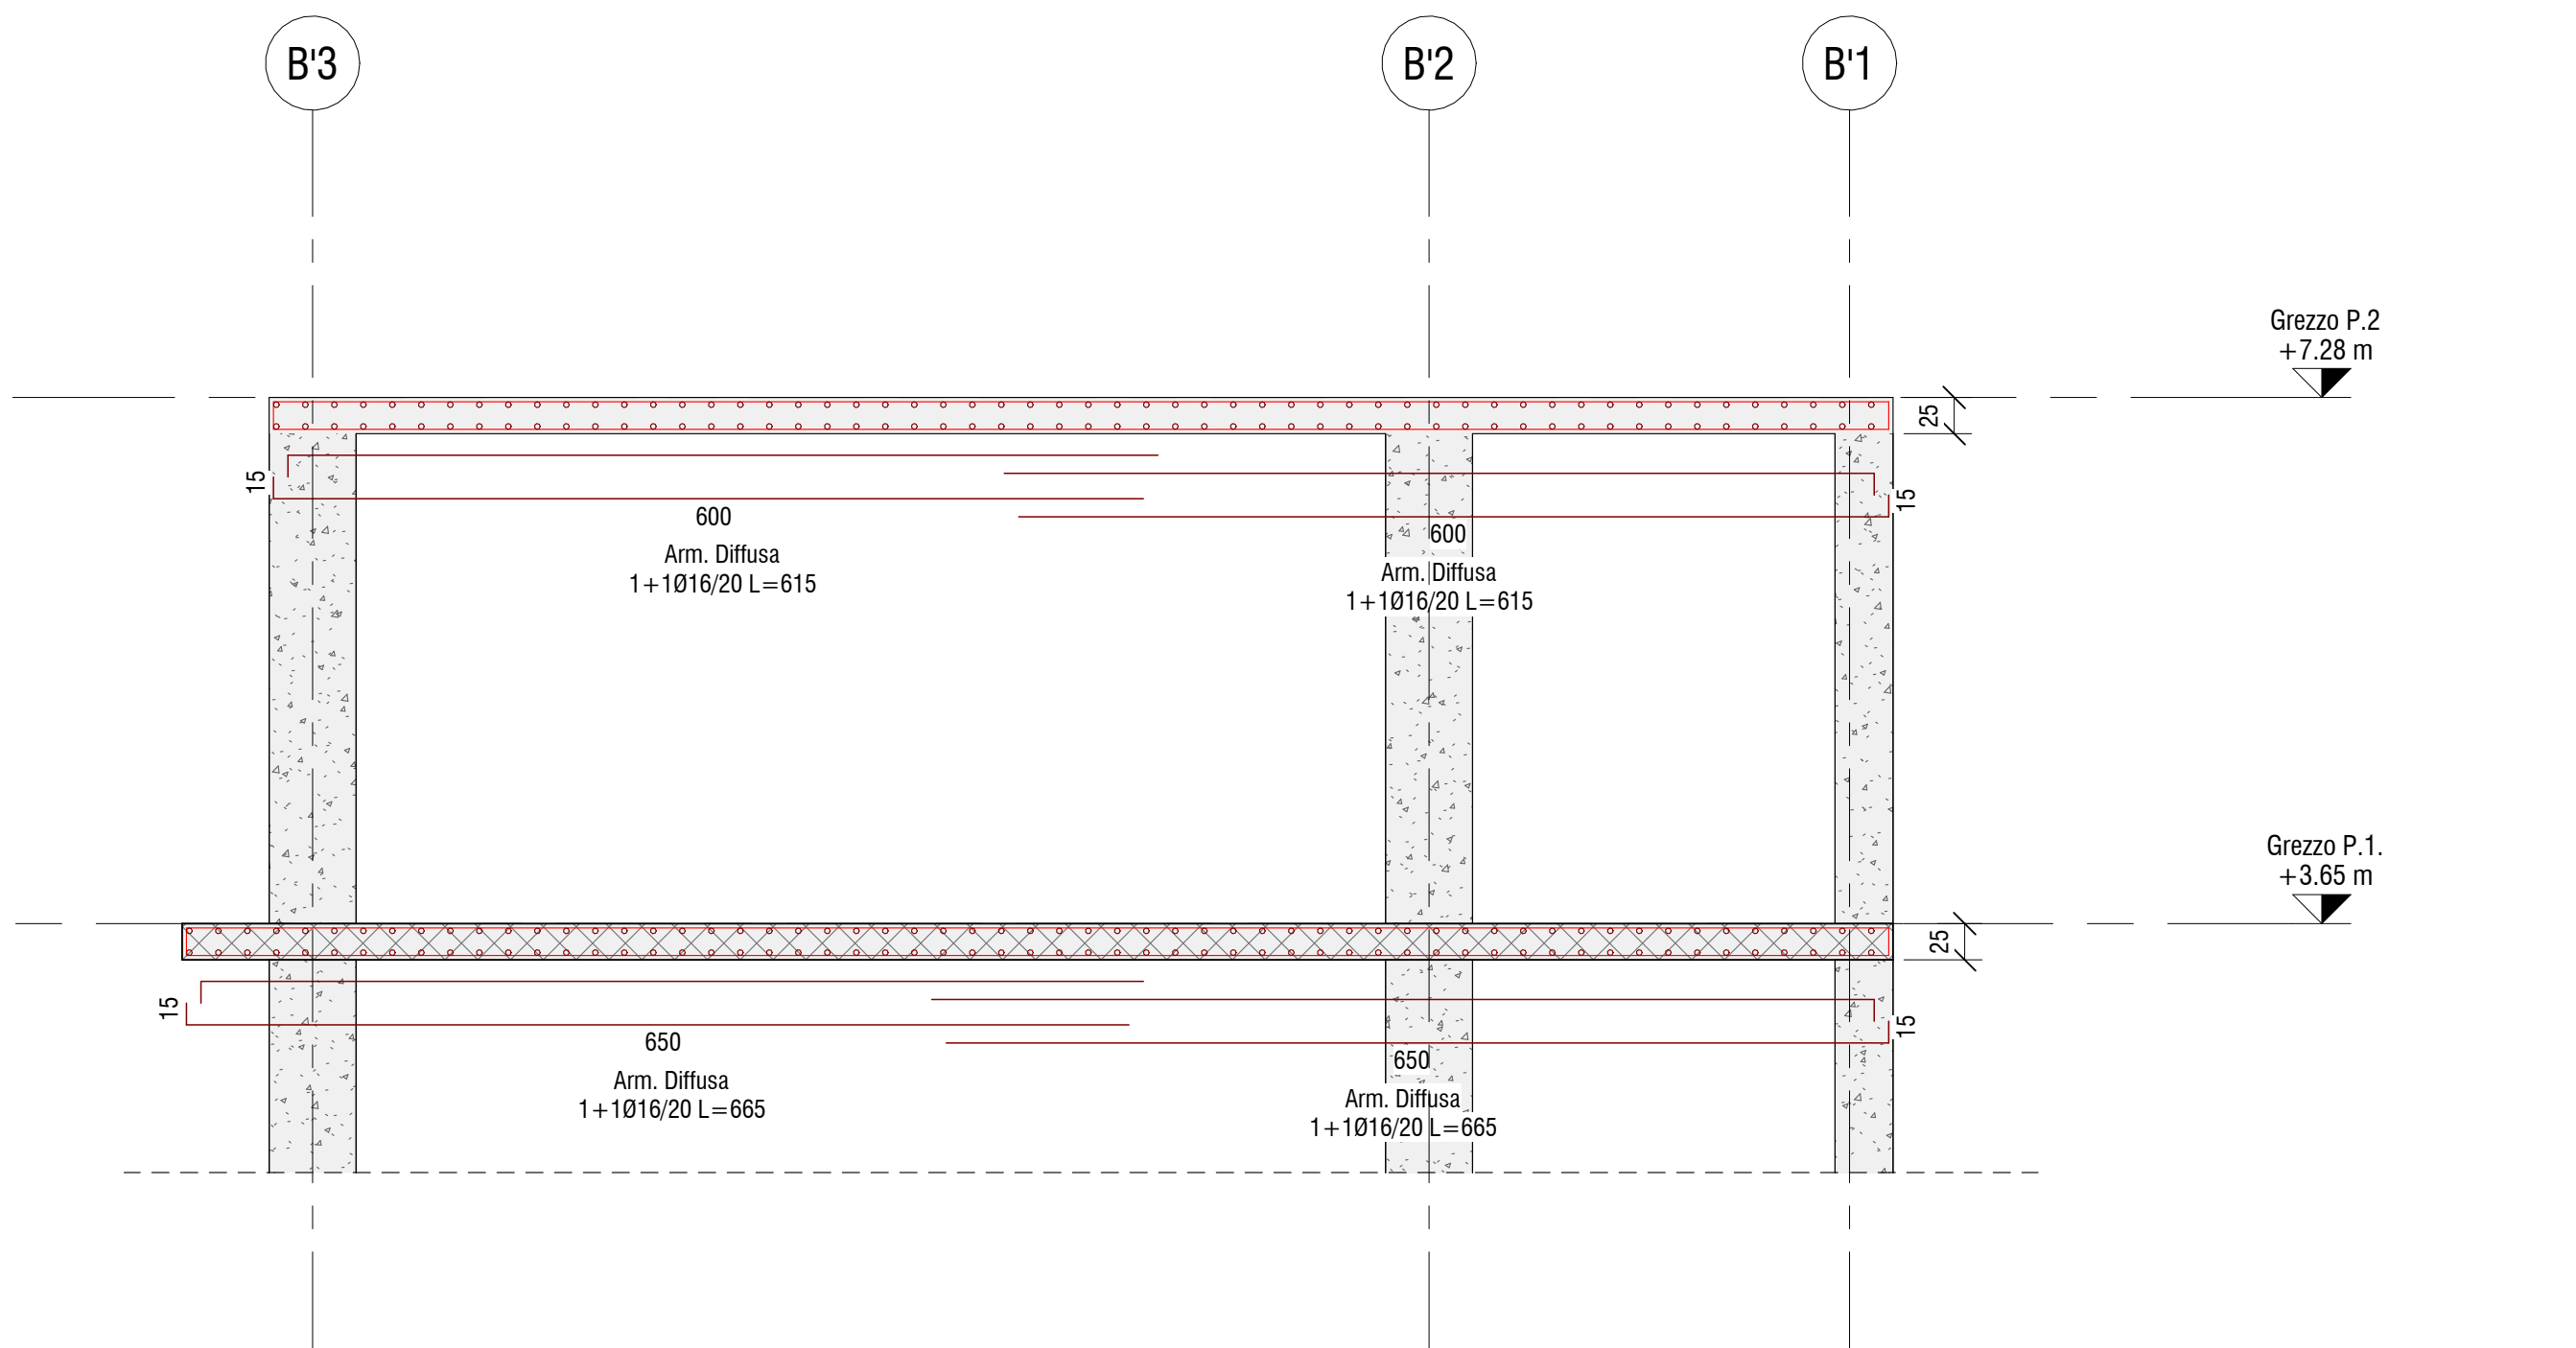



ST Armatura Solai - Sezione Trasversale
1 : 50

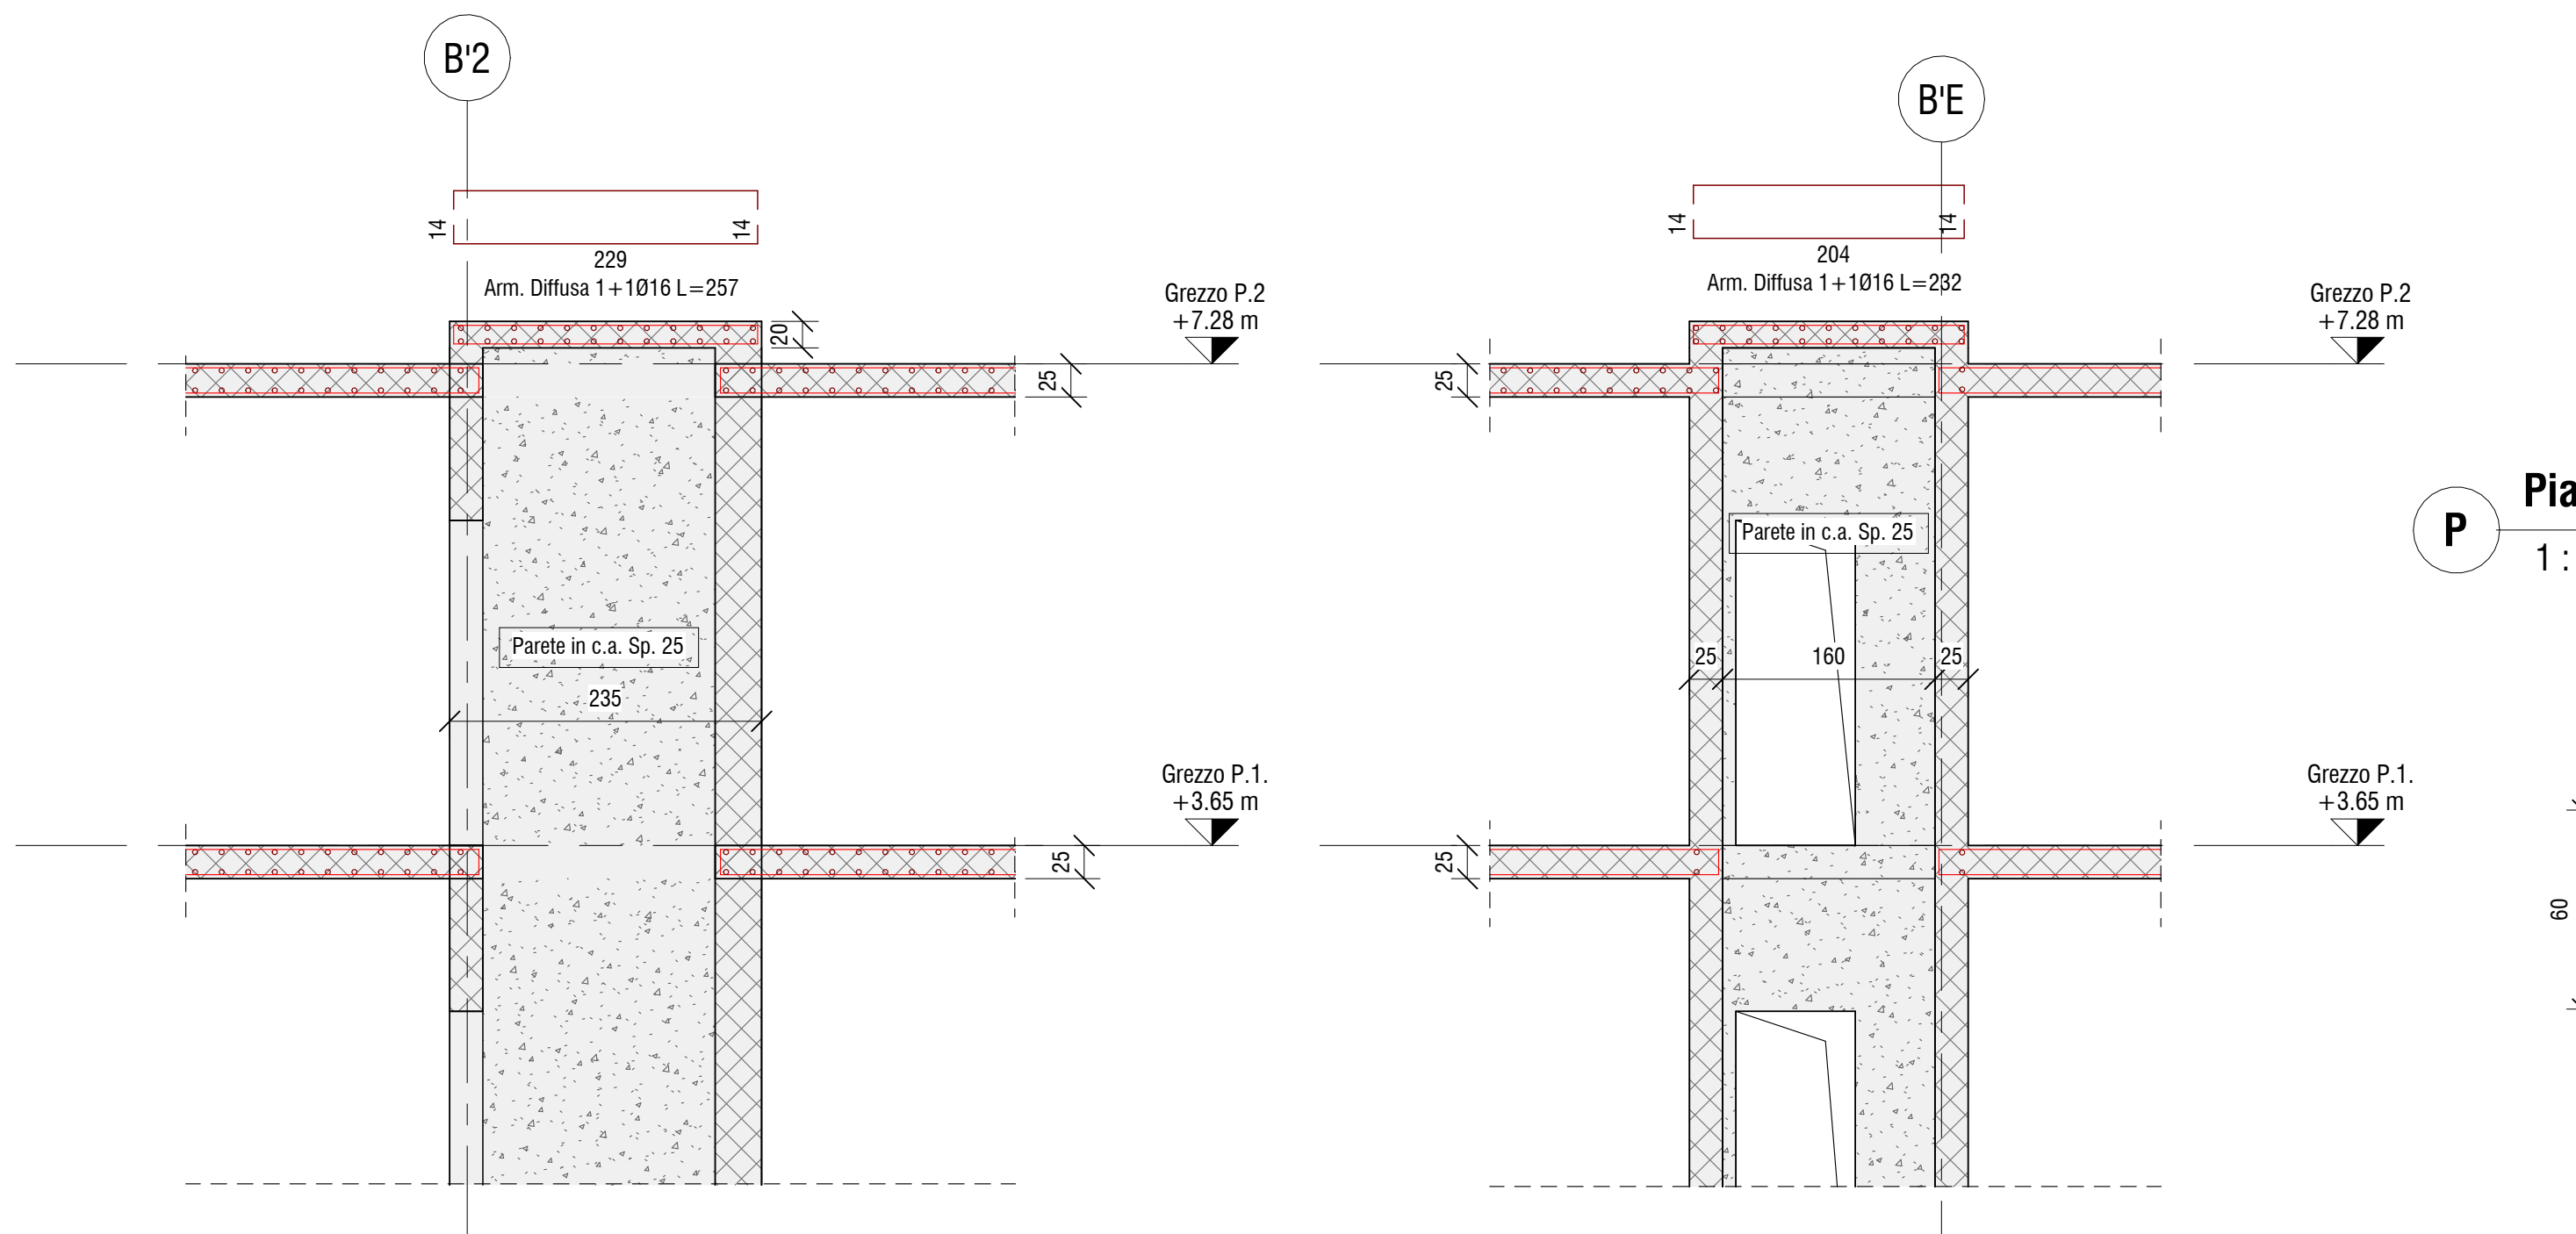


STA Armatura Solai - Sezione Trasversale su Ascensore
1 : 50

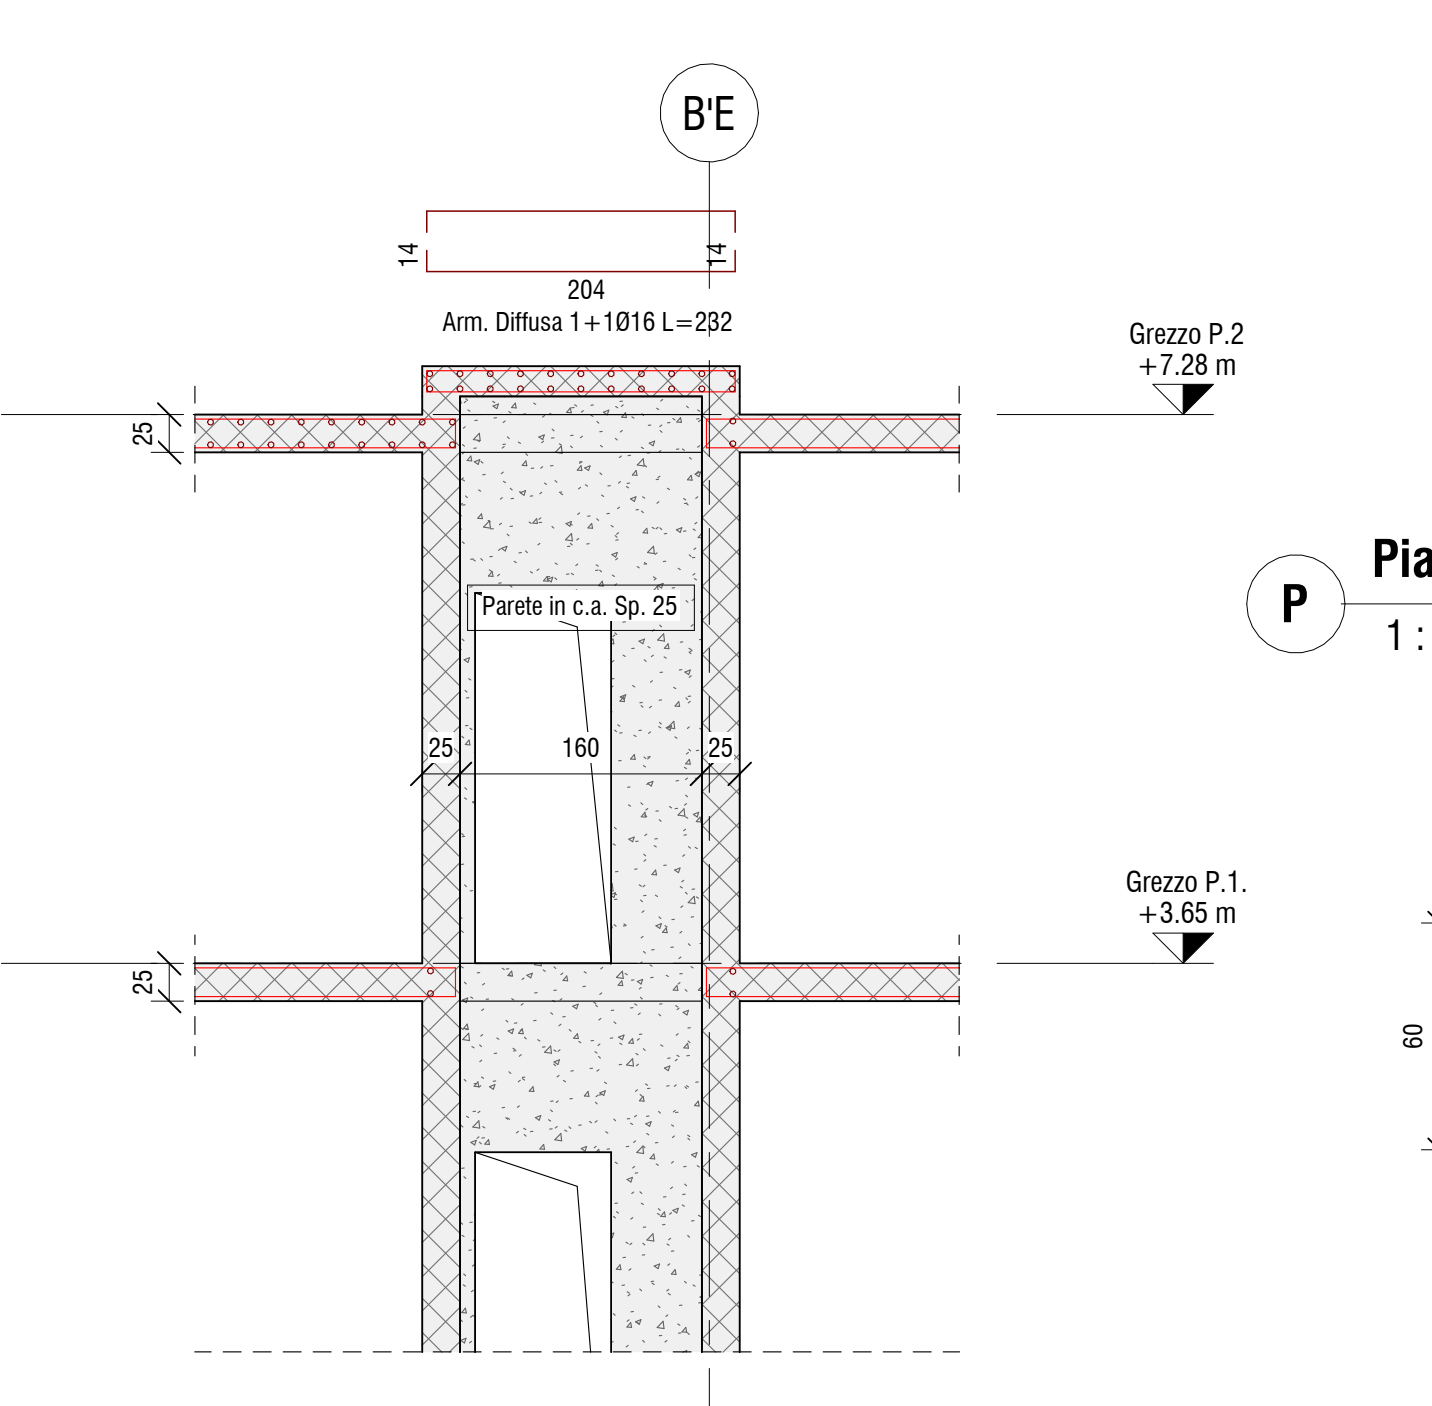

SLA Armatura Solai - Sezione Trasversale su Ascensore
1 : 50

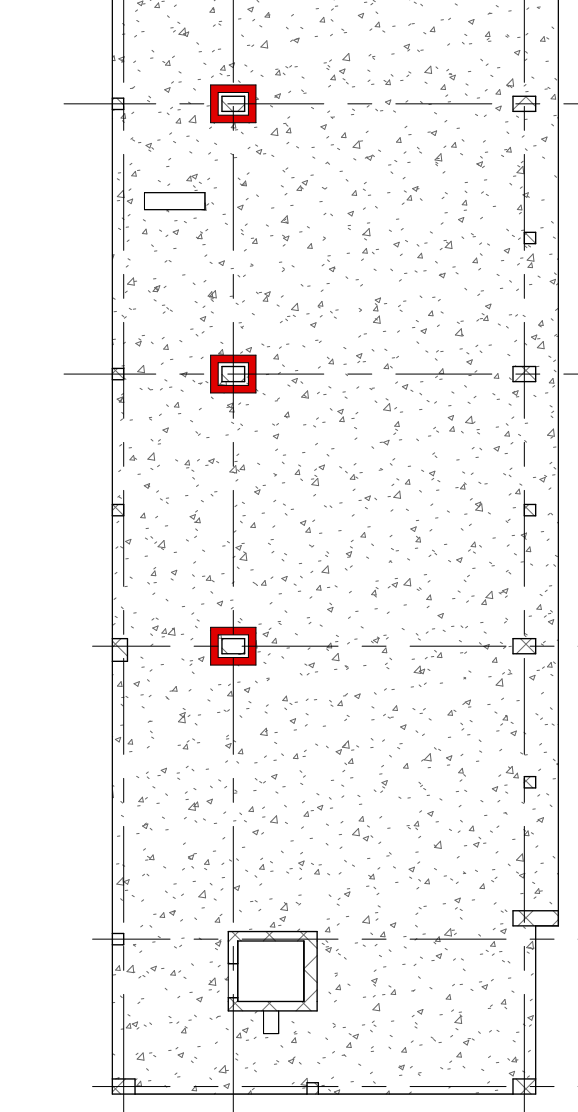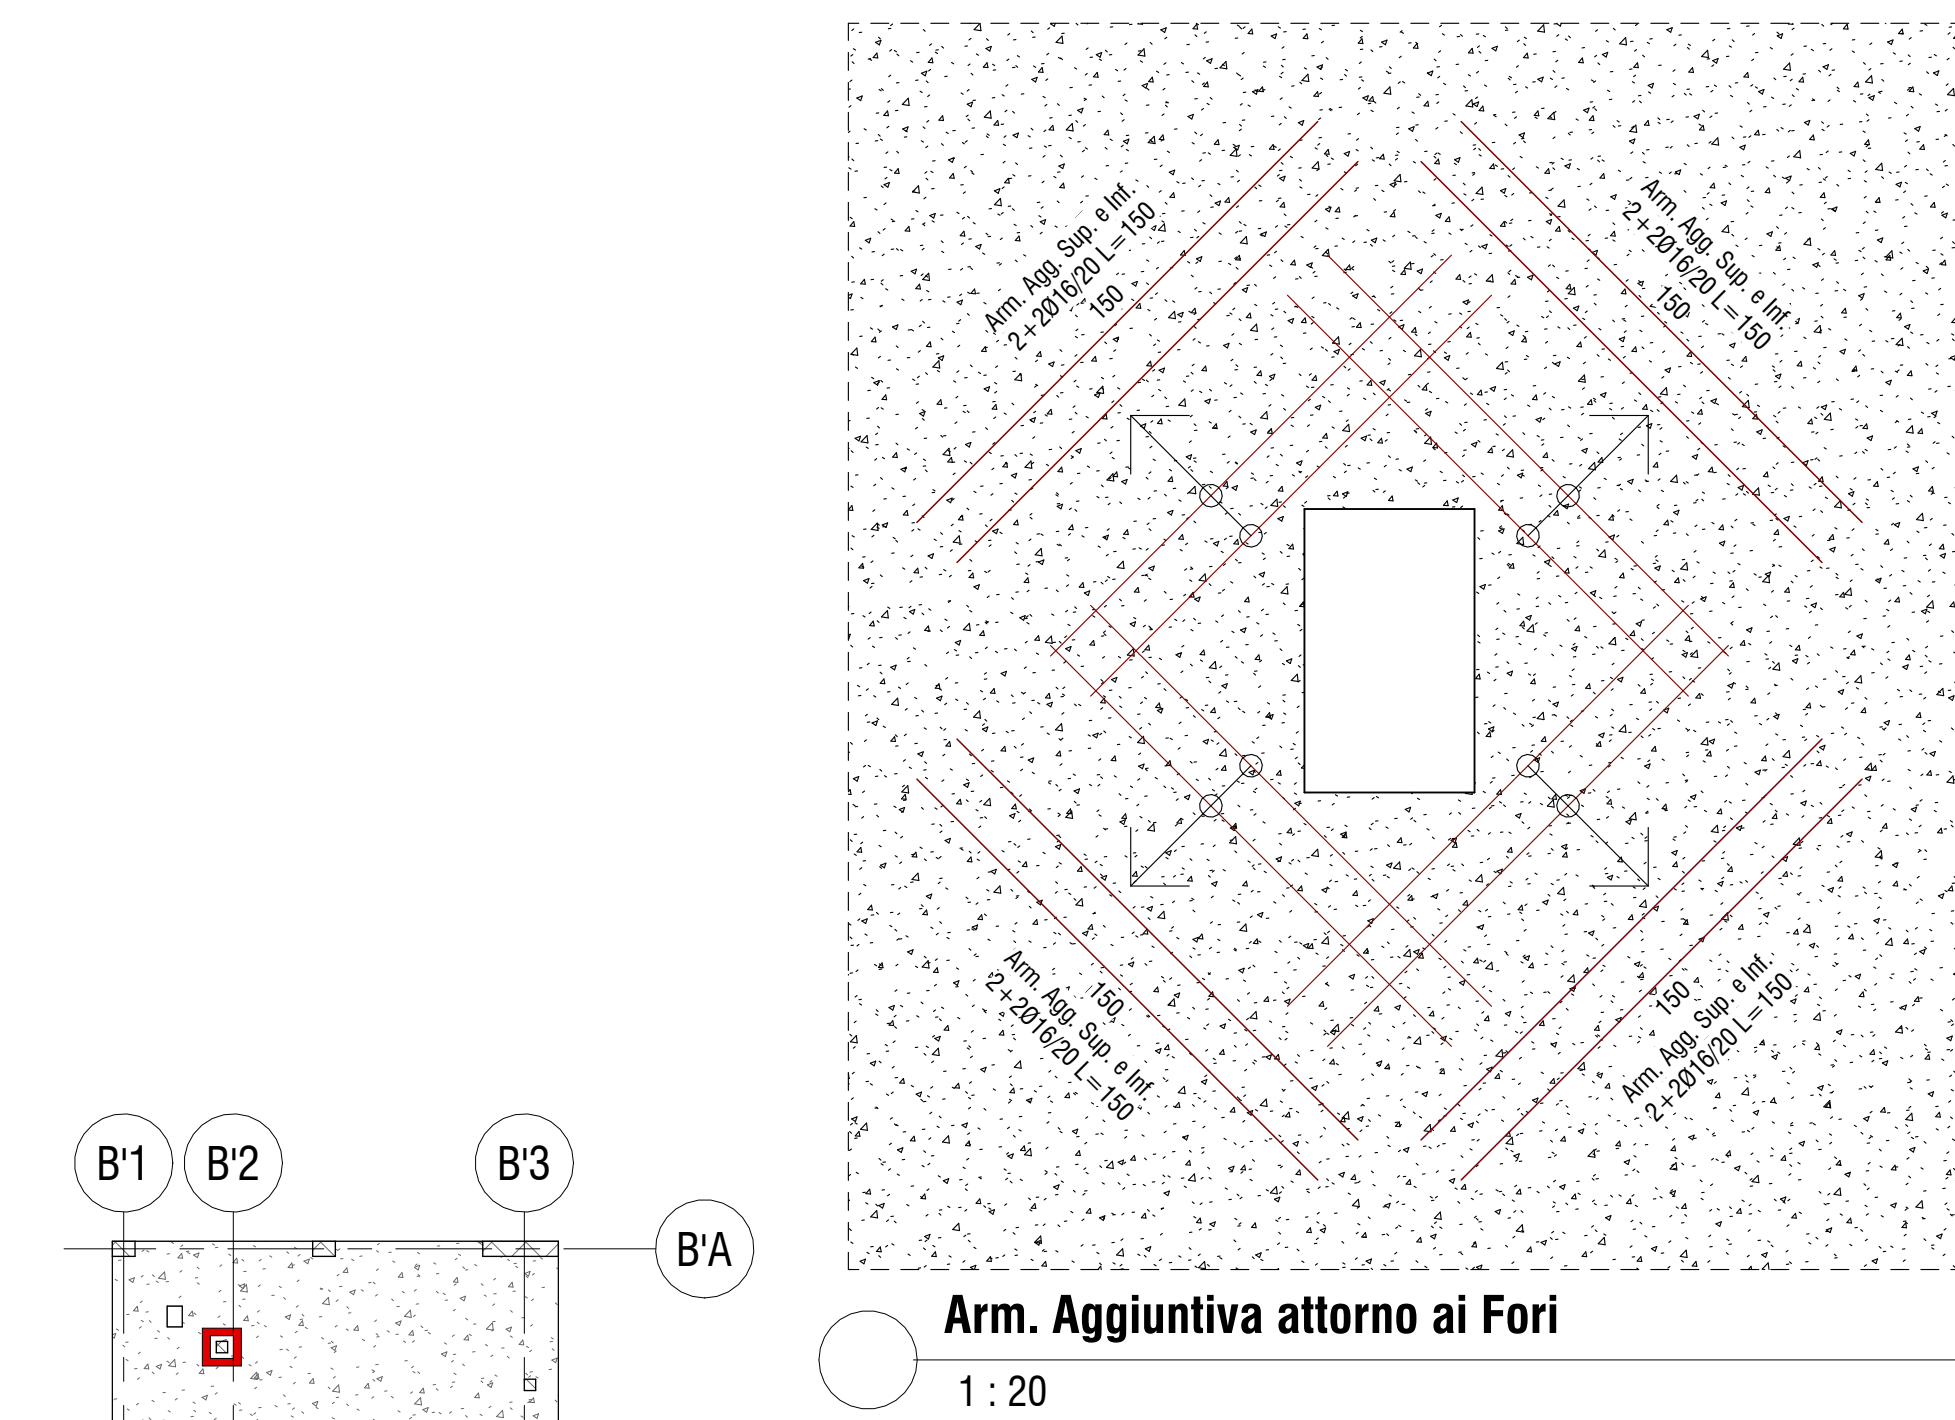

P Pianta Armatura Punzonamento
1 : 200

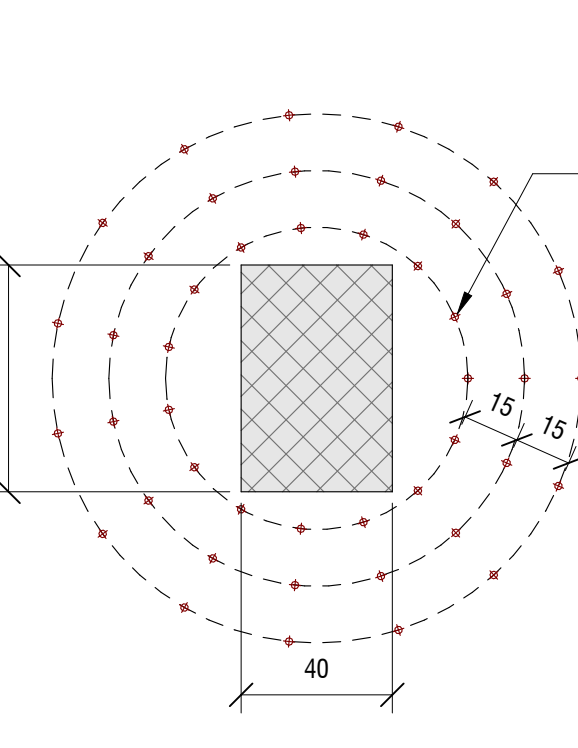

Pz Arm. a Punzonamento presso Pil. B2 C2 D2
1 : 20

CARATTERISTICHE CALCESTRUZZO FONDAZIONE
Calcestruzzo:
• Classe: 25/30
• Classe di Esposizione XC2
• Classe di Consistenza: S4
• Rapporto acqua/cemento: 0.60
• Contenuto minimo di cemento 300 kg/m³
Acciaio B450C con copriferro minimo 4 cm
Sovrapposizioni di armatura > 500

CARATTERISTICHE CALCESTRUZZO ELEVAZIONE
Calcestruzzo:
• Classe: 32/40
• Classe di Esposizione XC3
• Classe di Consistenza: S4
• Rapporto acqua/cemento: 0.50
• Contenuto minimo di cemento 320 kg/m³
Acciaio B450C con copriferro minimo 4 cm
Sovrapposizioni di armatura > 500

NOTA BENE:
Tutte le quote sono espresse in cm dove non diversamente indicato

Legenda Quote
Quote in cm
Quote in mm

Numero di Dettaglio
Numero della Tavola

PROVINCIA DI RAVENNA
SETTORE LAVORI PUBBLICI
Servizio Manutenzione e Gestione del Patrimonio

LAVORI DI AMPLIAMENTO DELLA SEDE DELL'I.T.G. "C. MORIGIA" E DELLA SUCCURSALE DEL LICEO SCIENTIFICO "A. ORIANI" DI RAVENNA PER LA REALIZZAZIONE DI UNA NUOVA PALESTRA E LABORATORI POLIFUNZIONALI PER UNA DIDATTICA INNOVATIVA

PROGETTO DEFINITIVO - ESECUTIVO
IMPORTO € 4.550.000,00

Presidente: Michela De Pascalis	Consigliere delegato Pubblica Istruzione - Edilizia Scolastica - Patrimonio: Marco Luisa Marzulli
Dirigente Responsabile del Settore: Ing. Paolo Nobili	Responsabile del Servizio: Ing. Marco Corti

RESPONSABILE UNICO DEL PROCEDIMENTO:
Ing. Paolo Nobili
Firmato digitalmente

PROGETTISTA COORDINATORE:
Ing. Marco Corti
Firmato digitalmente

COORD. SICUREZZA PROGETTAZIONE:
Ing. Marco Corti
Firmato digitalmente

PROGETTISTA OPERE ARCHITETTONICHE:
Arch. Giovanni Piccoli
Geom. Antonio Mancini
Ing. Marco Corti
Firmato digitalmente

COLLABORATORI:
Ing. Annalisa Boletto
p. Andrea Bacci
Geom. Sara Vergato
Geom. Franco Tocco
Firmato

PROGETTISTA ANTINCENDIO:
Ing. Annalisa Boletto
Firmato

Rev.	Descrizione	Redatto	Controllato	Approvato	Data
1					09.09.2022

PROGETTISTA OPERE STRUTTURALI:
Ing. Giuseppe Tassinari - Studio Tassinari e Associati
Via Luigi Cella, 54 - Ravenna

PROGETTISTA ACUSTICO:
Ing. Massimo Savuti
SERVIZIO ECOLOGICI Snc. Coop
Via Firenze, 3 - Faenza (RA)

PROGETTISTA IMPIANTI ELETTRICI:
Ing. Roberto Fregi
PROGETTISTA IMPIANTI MECCANICI:
Politecnica A.E.S. Società di Ingegneria S.r.l.
Via Torino, 10 - Bologna (BO)

TITOLO ELABORATO:
Corpo B - Armatura Solai

Elaborato n.:	Revisioni:	Data:	Scala:	Nome file:
ST_11	0	09.09.2022	1:50 1:20	ST_11_B_ARM.SOLAI.pdf