

Settore Lavori Pubblici

Servizio Edilizia Scolastica e Patrimonio

LAVORI DI MIGLIORAMENTO SISMICO DELLA SEDE DELL'INDIRIZZO LINGUISTICO DI VIA PASCOLI, 4 DEL LICEO "TORRICELLI - BALLARDINI" DI FAENZA (RA)
PNRR - NEXT GENERATION EU - Missione 4, Componente 1, Investimento 3.3
CUP : J23F20000000001

PROGETTO ESECUTIVO

Presidente: Michele de Pascale	Consigliere delegato Pubblica Istruzione - Edilizia Scolastica - Patrimonio: Maria Luisa Martinez
Dirigente responsabile del Settore: Ing. Paolo Nobile	Responsabile del Servizio: Arch. Giovanna Garzanti
RESPONSABILE UNICO DEL PROCEDIMENTO: COLLABORATORI ALLA PROGETTAZIONE ARCHITETTONICA:	Ing. Paolo Nobile Arch. Giovanna Garzanti Ing. Calogera Tiziana Napoli Arch. Sara Saliba Ing. Calogera Tiziana Napoli
COORDINATORE PER LA SICUREZZA IN FASE DI PROGETTAZIONE:	
Professionisti esterni:	
PROGETTISTA COORDINATORE:	Ing. Christian Tassinari
PROGETTISTA OPERE ARCHITETTONICHE:	Ing. Christian Tassinari
PROGETTISTA OPERE STRUTTURALI:	Ing. Christian Tassinari
PROGETTISTA OPERE IMPIANTISTICHE:	Ing. Daniele Mirri


TITOLO ELABORATO:

SICUREZZA


Layout di cantiere inquadramento generale

Codice elaborato:	Revisione:	Data:	Scala:	Nome file di archiviazione:
PE_SIC_03_00	00	16/09/2022	1:100	PE_SIC_03_PSC INQUADRAMENTO GENERALE_00
IL COORDINATORE DELLA SICUREZZA IN FASE DI PROGETTAZIONE:		FIRMATO DIGITALMENTE		
Ing. Calogera Tiziana Napoli		Il Responsabile Unico del Procedimento Ing. Paolo Nobile		


Rev.	Descrizione	Redatto:	Controllato:	Approvato:	Data:
00	EMISSIONE				
01					
02					
03					

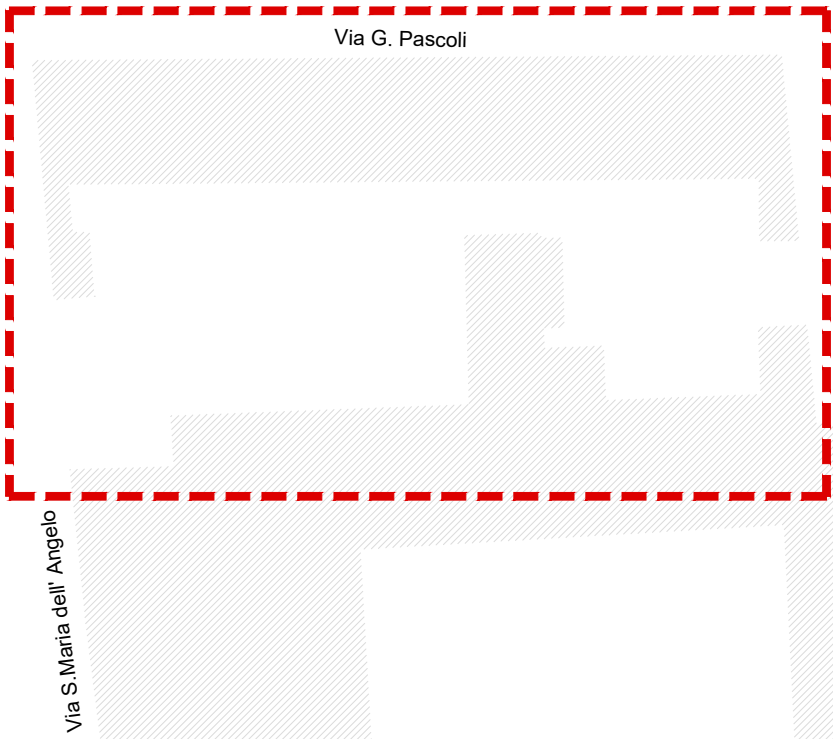


K-PLAN - fuori scala

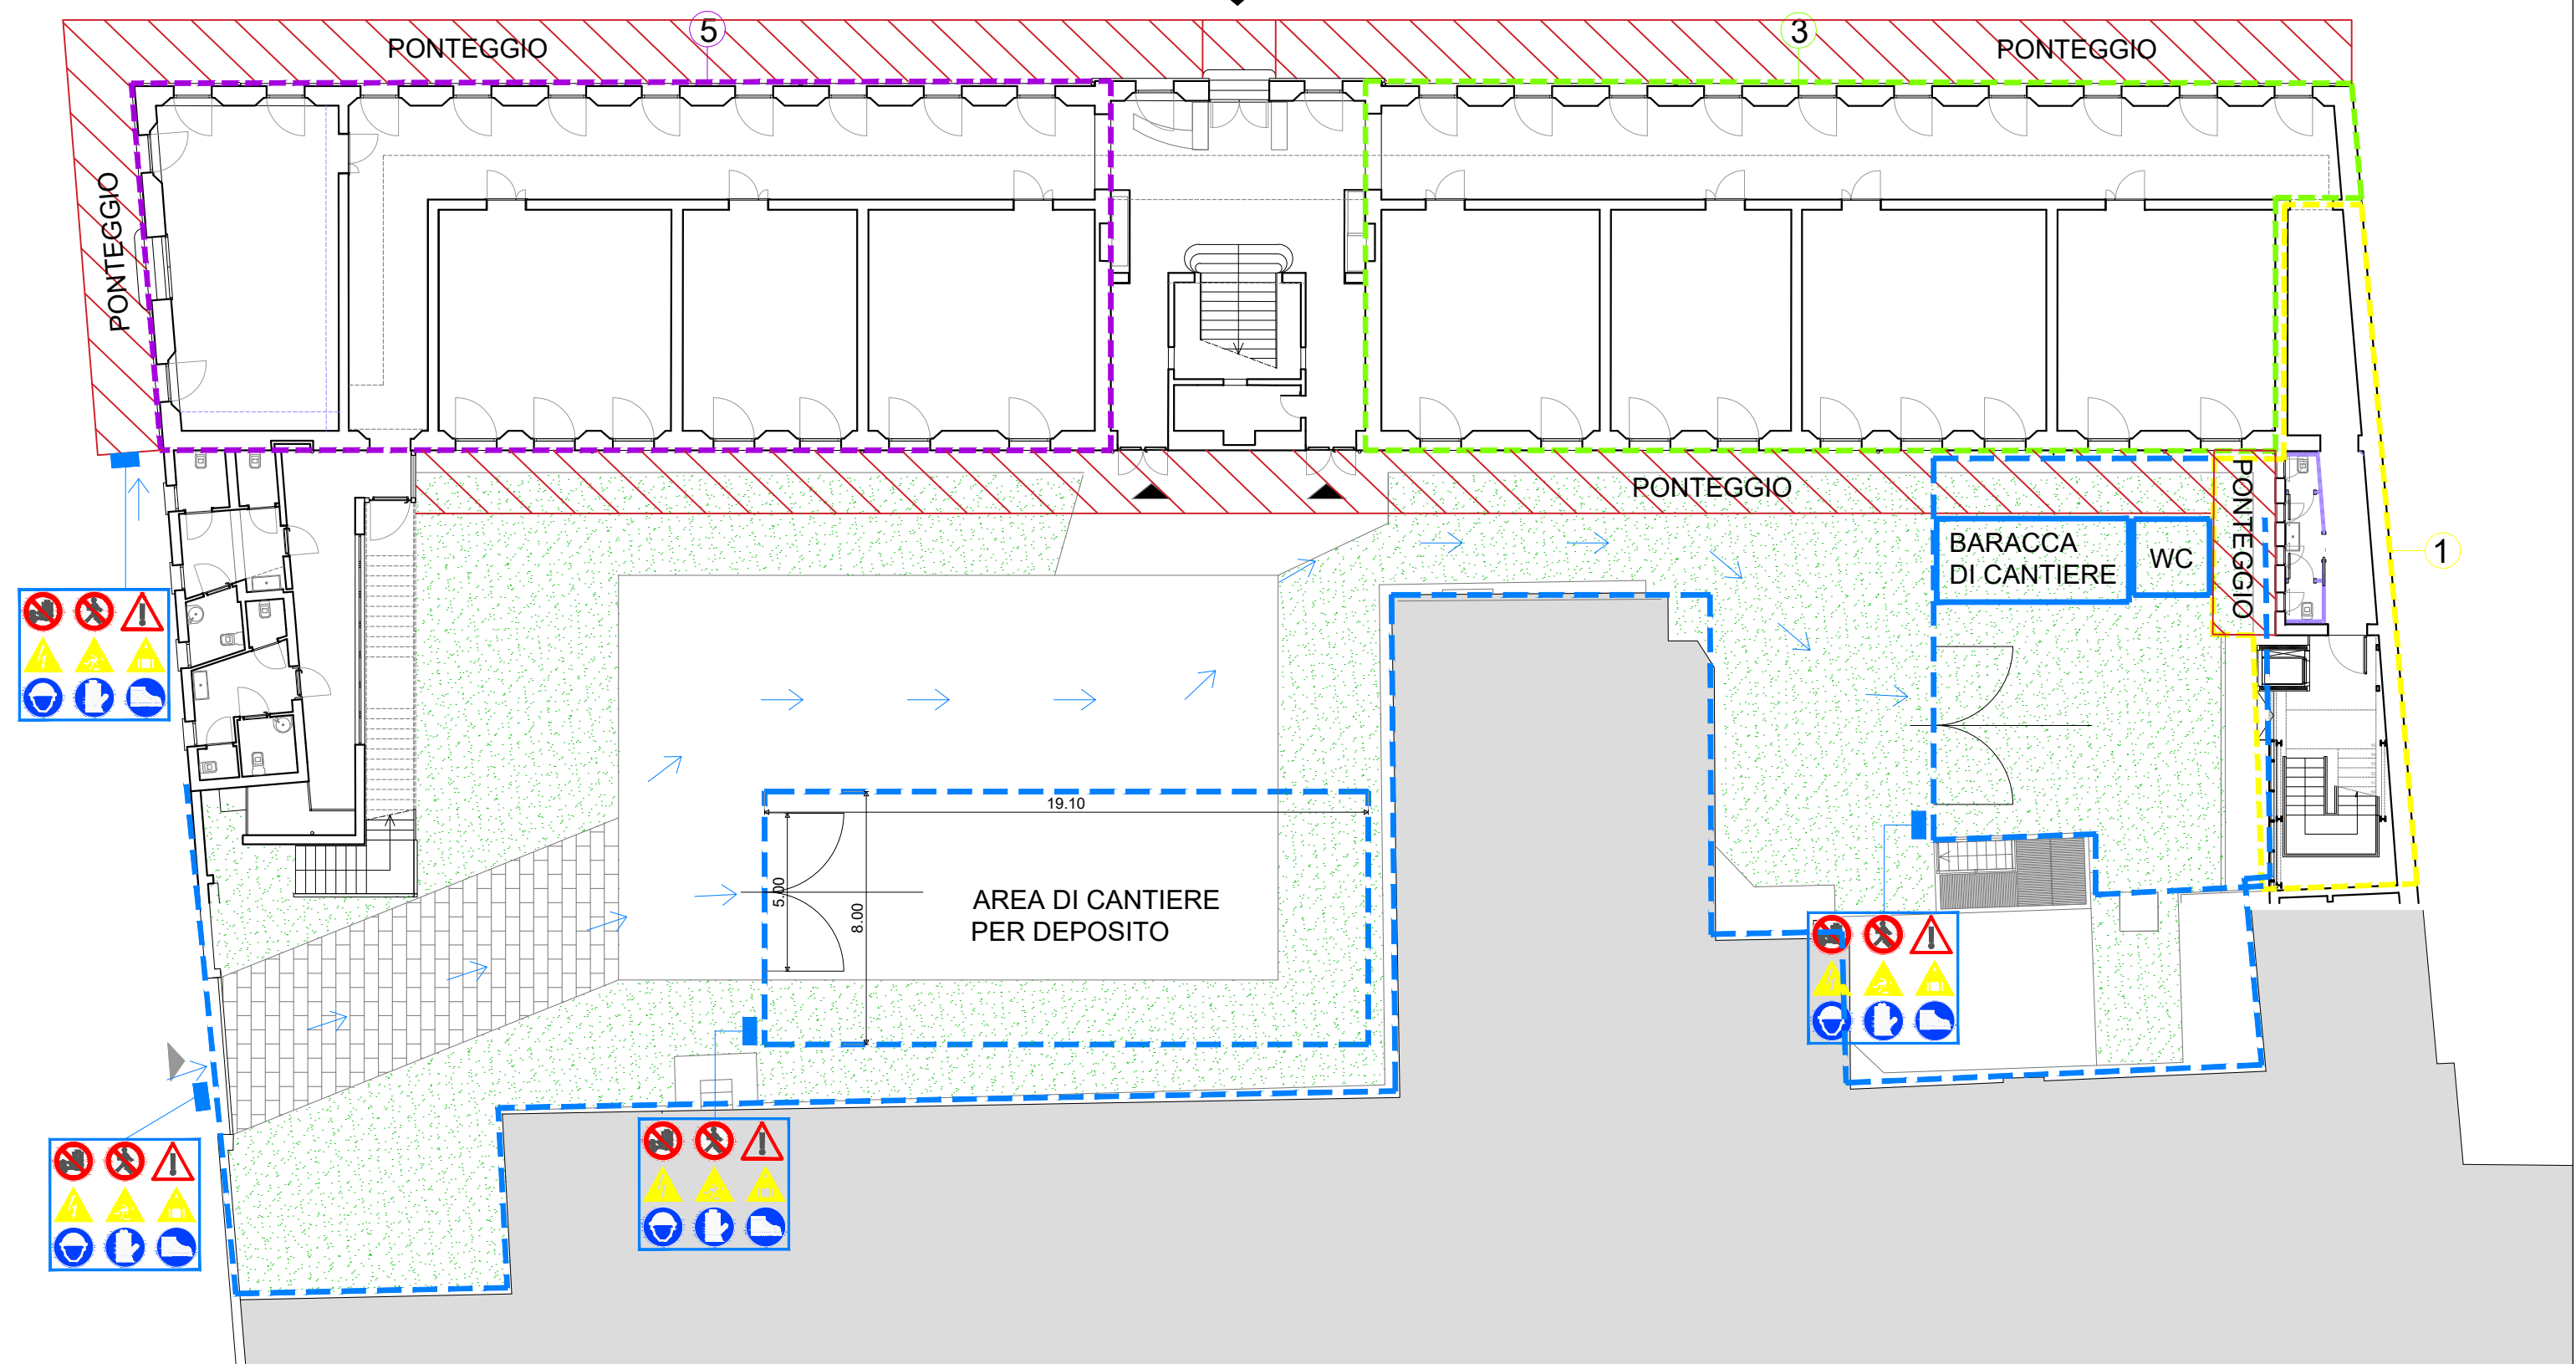

PIANTA PIANO TERRA

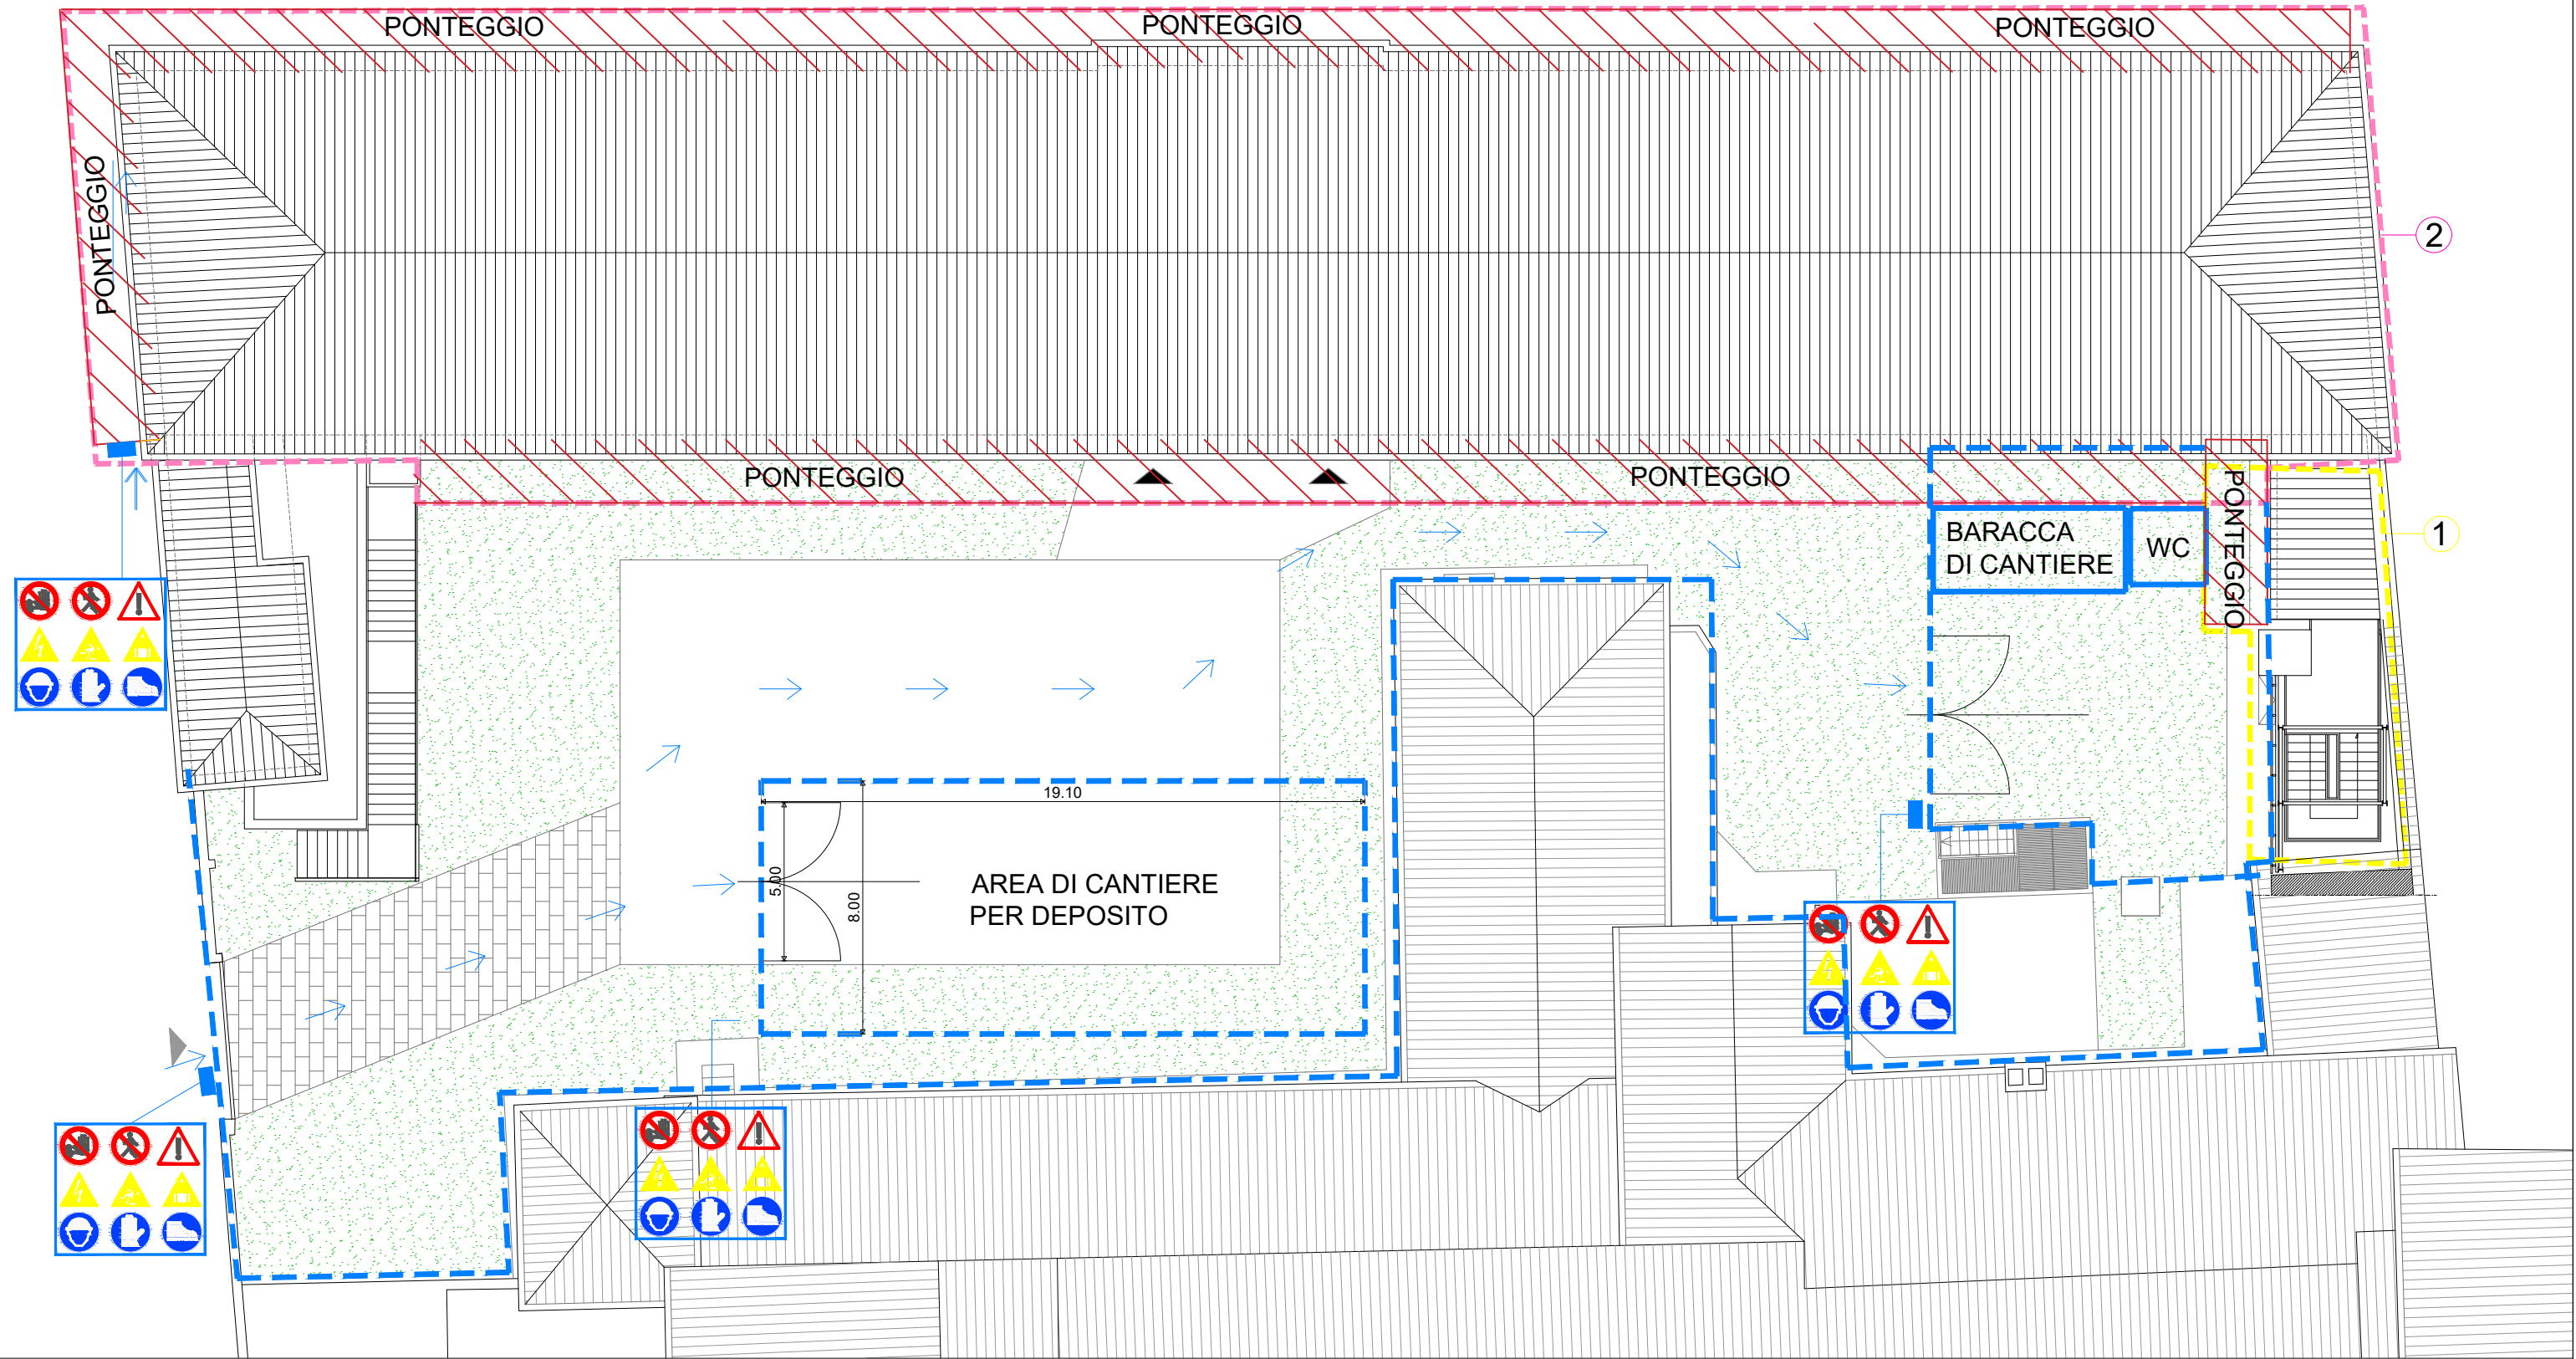

PIANTA DELLA COPERTURA

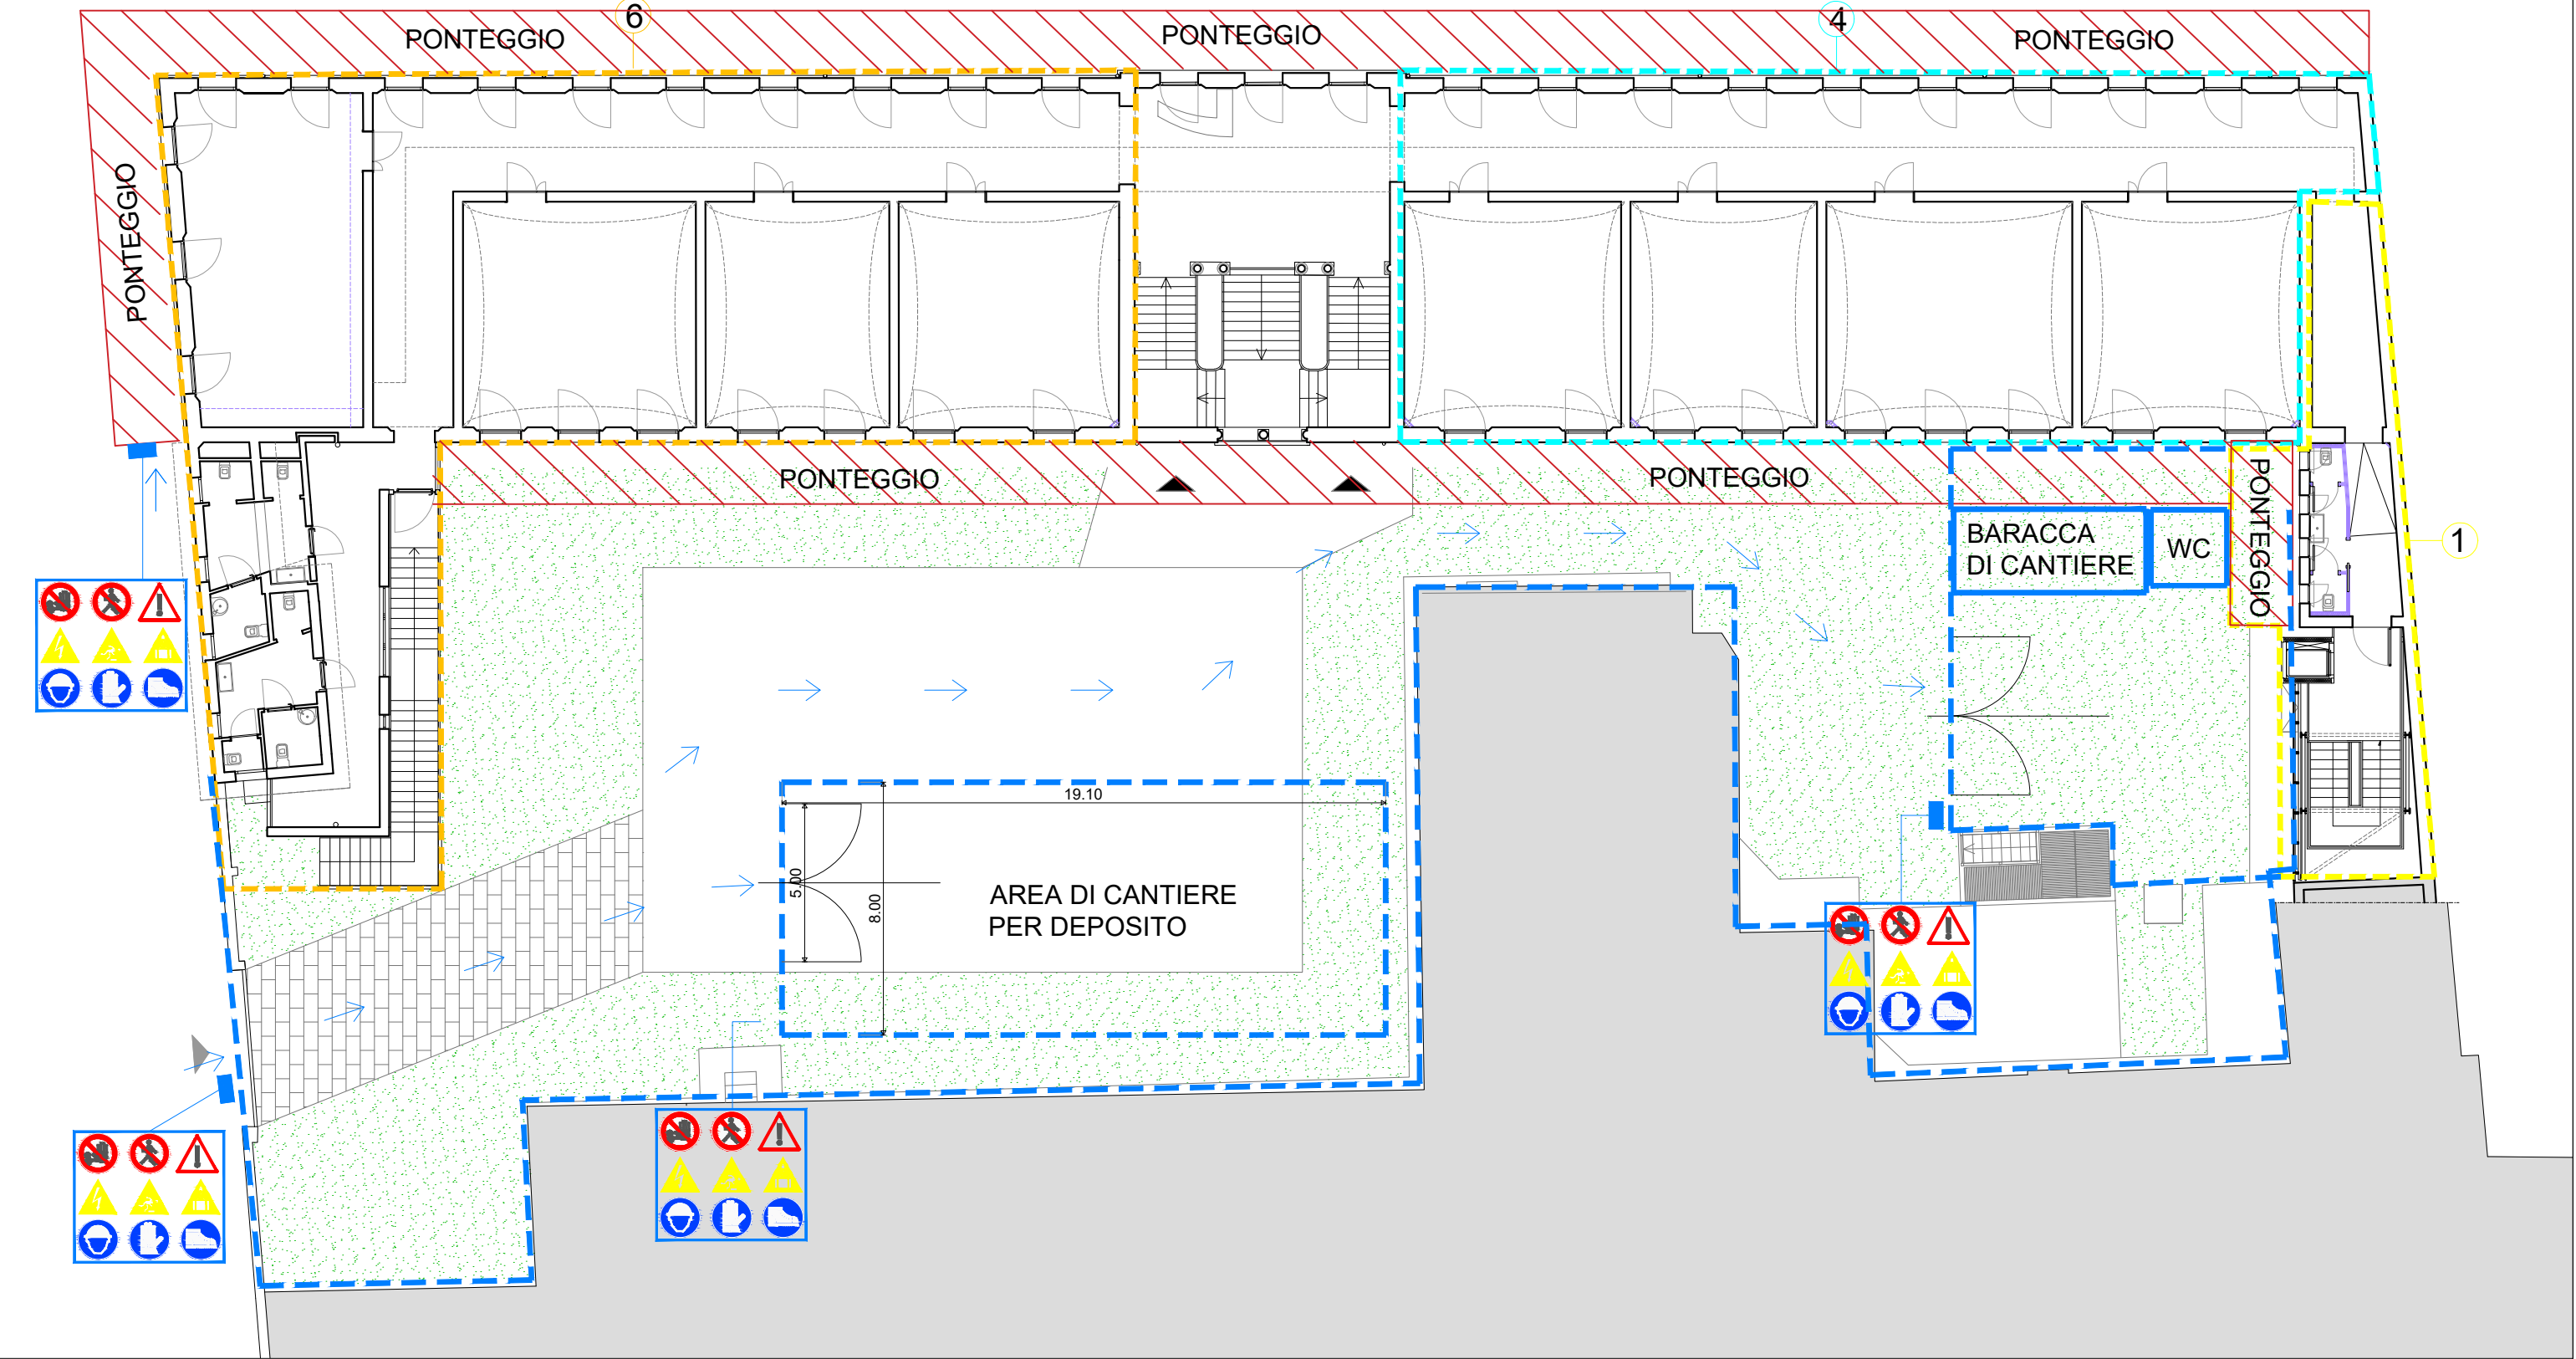

PIANTA PIANO PRIMO