



Finanziato
dall'Unione europea
NextGenerationEU



Settore Lavori Pubblici

Servizio Edilizia Scolastica e Patrimonio

LAVORI DI MIGLIORAMENTO SISMICO DELLA SEDE DELL'INDIRIZZO LINGUISTICO DI VIA PASCOLI, 4 DEL LICEO "TORRICELLI - BALLARDINI" DI FAENZA (RA)
PNRR - NEXT GENERATION EU - Missione 4, Componente 1, Investimento 3.3
CUP : J23F2000000001

PROGETTO ESECUTIVO

Presidente: Michele de Pascale Consigliere delegato Pubblica Istruzione - Edilizia Scolastica - Patrimonio: Maria Luisa Martinez

Dirigente responsabile del Settore: Ing. Paolo Nobile Responsabile del Servizio: Arch. Giovanna Garzanti

RESPONSABILE UNICO DEL PROCEDIMENTO: Ing. Paolo Nobile

PROGETTISTA OPERE ARCHITETTONICHE: Arch. Giovanna Garzanti

COLLABORATORE ALLA PROGETTAZIONE ARCHITETTONICA: Ing. Calogera Tiziana Napoli, Arch. Sara Saliba

Professionisti esterni:

PROGETTISTA COORDINATORE: Ing. Christian Tassinari

PROGETTISTA OPERE ARCHITETTONICHE: Ing. Christian Tassinari

PROGETTISTA OPERE STRUTTURALI: Ing. Christian Tassinari

PROGETTISTA OPERE IMPIANTISTICHE: Ing. Daniele Mirri

TITOLO ELABORATO:

STRUTTURE

Elaborato grafico di progetto 02 - Cerchiature

Codice elaborato: PE_STR_07_00 Revisione: 00 Data: 22/09/2022 Scala: 1:100 Nome file di archiviazione: PE_STR_07_Prog02_00


PROFESSIONISTA RESPONSABILE:
Ing. Christian Tassinari

FIRMATO DIGITALMENTE
Timbro e firma del Professionista
Il progettista coordinatore Ing. Christian Tassinari


FIRMATO DIGITALMENTE
Il Responsabile Unico del Procedimento Ing. Paolo Nobile

Rev.	Descrizione	Redatto:	Controllato:	Approvato:	Data:
00	EMISSIONE	A.M.	C.T.	C.T.	22/09/2022
01					
02					
03					

KEY PLAN

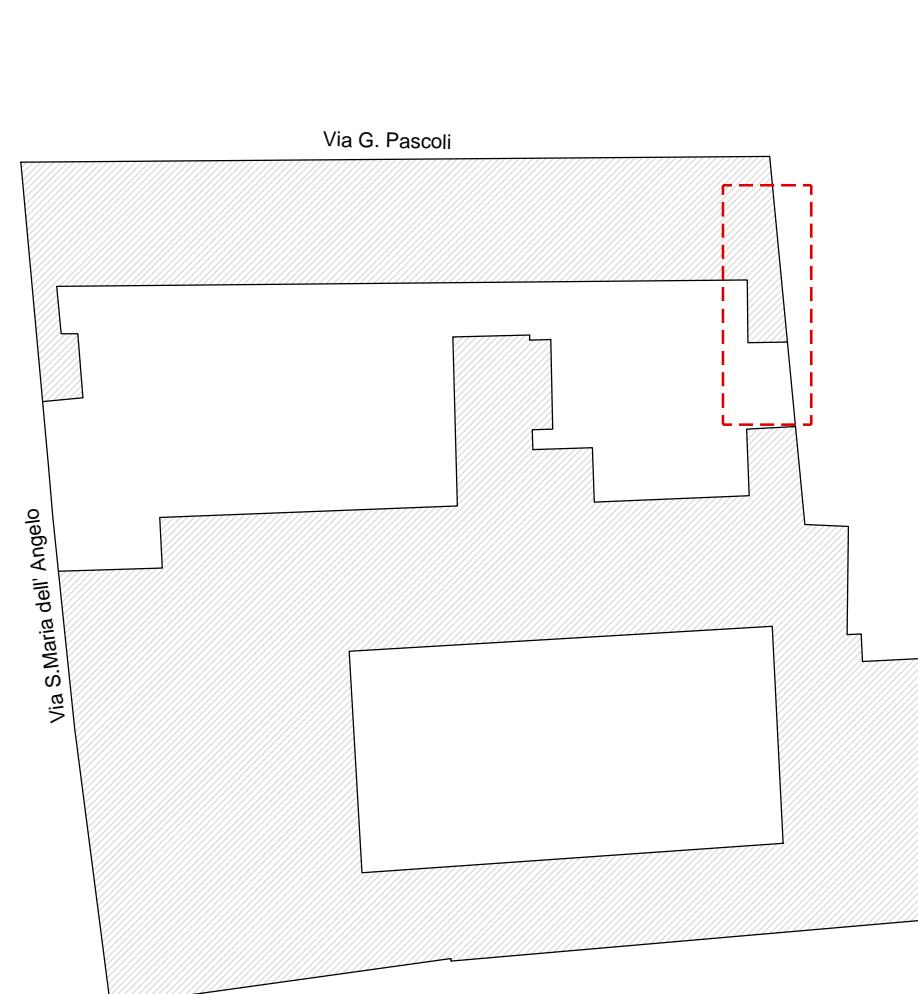


STATO DI COMPARATIVO CON DEMOLIZIONI - SCALA 1:100

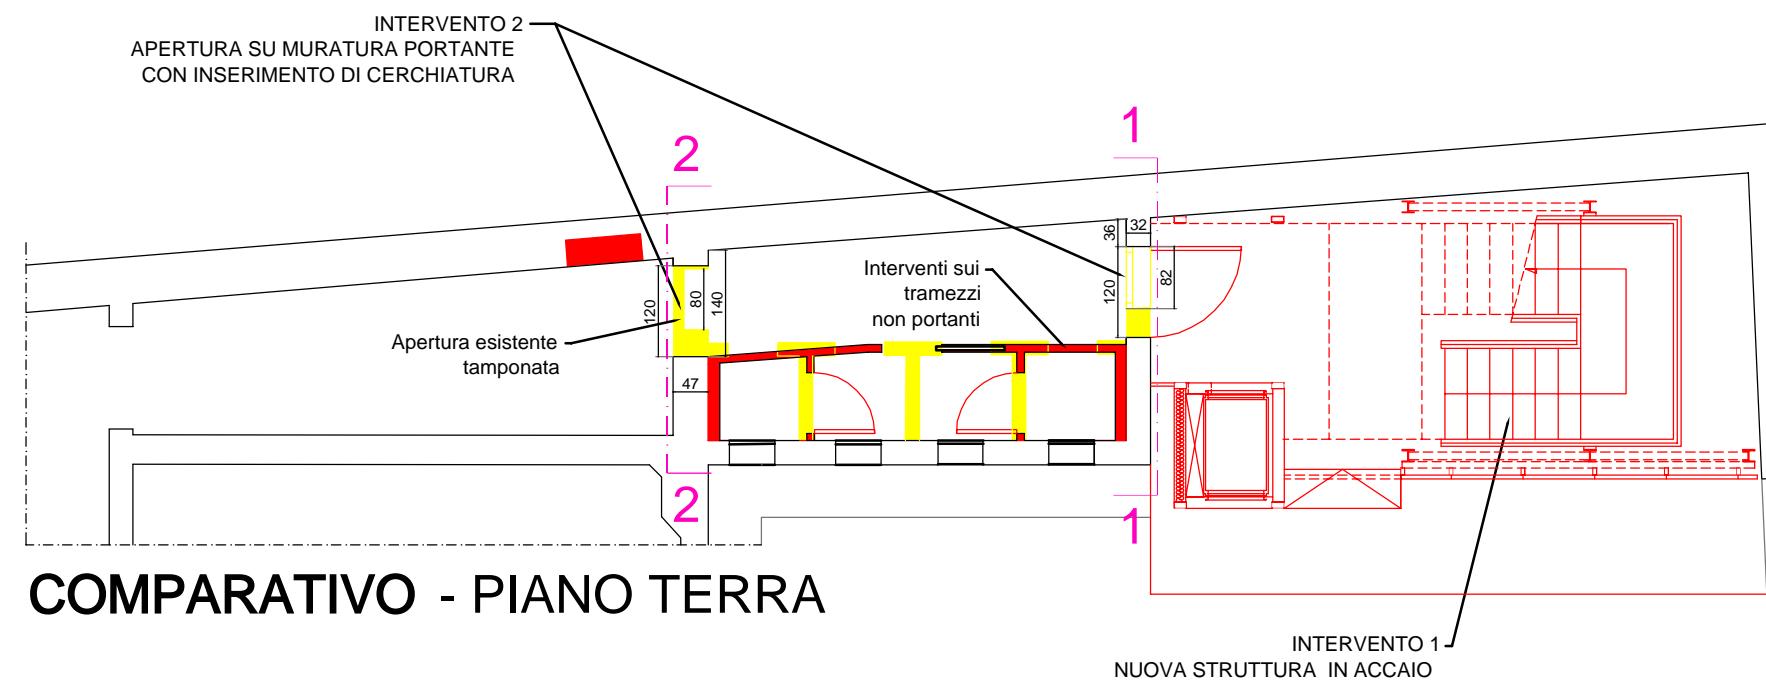


COMPARATIVO - PIANO TERRA

LEGENDA


- Demolizioni (Yellow)
- Costruzioni (Red)

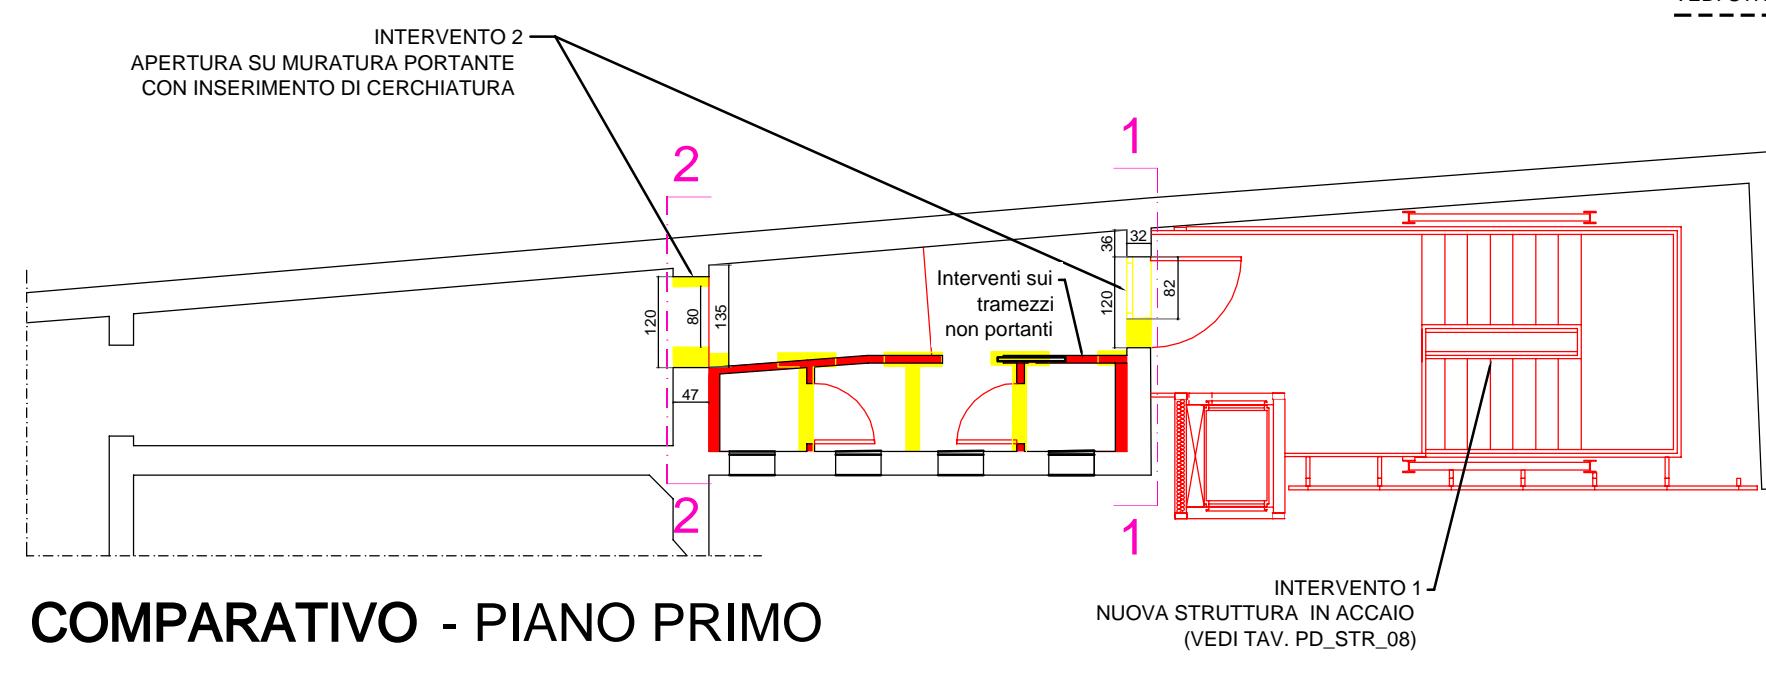

COMPARATIVO - PIANO PRIMO

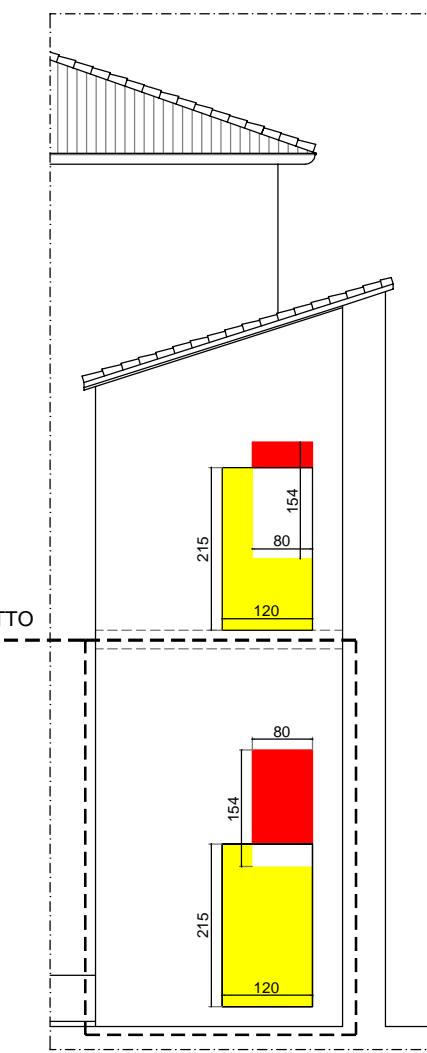


COMPARATIVO
PROSPETTO 1-1

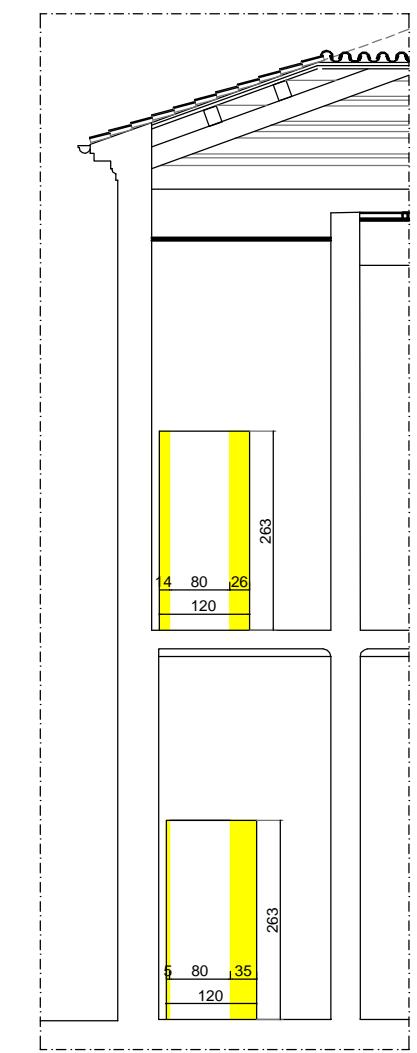

COMPARATIVO
SEZIONE 2-2

PROGETTO CERCHIATURE

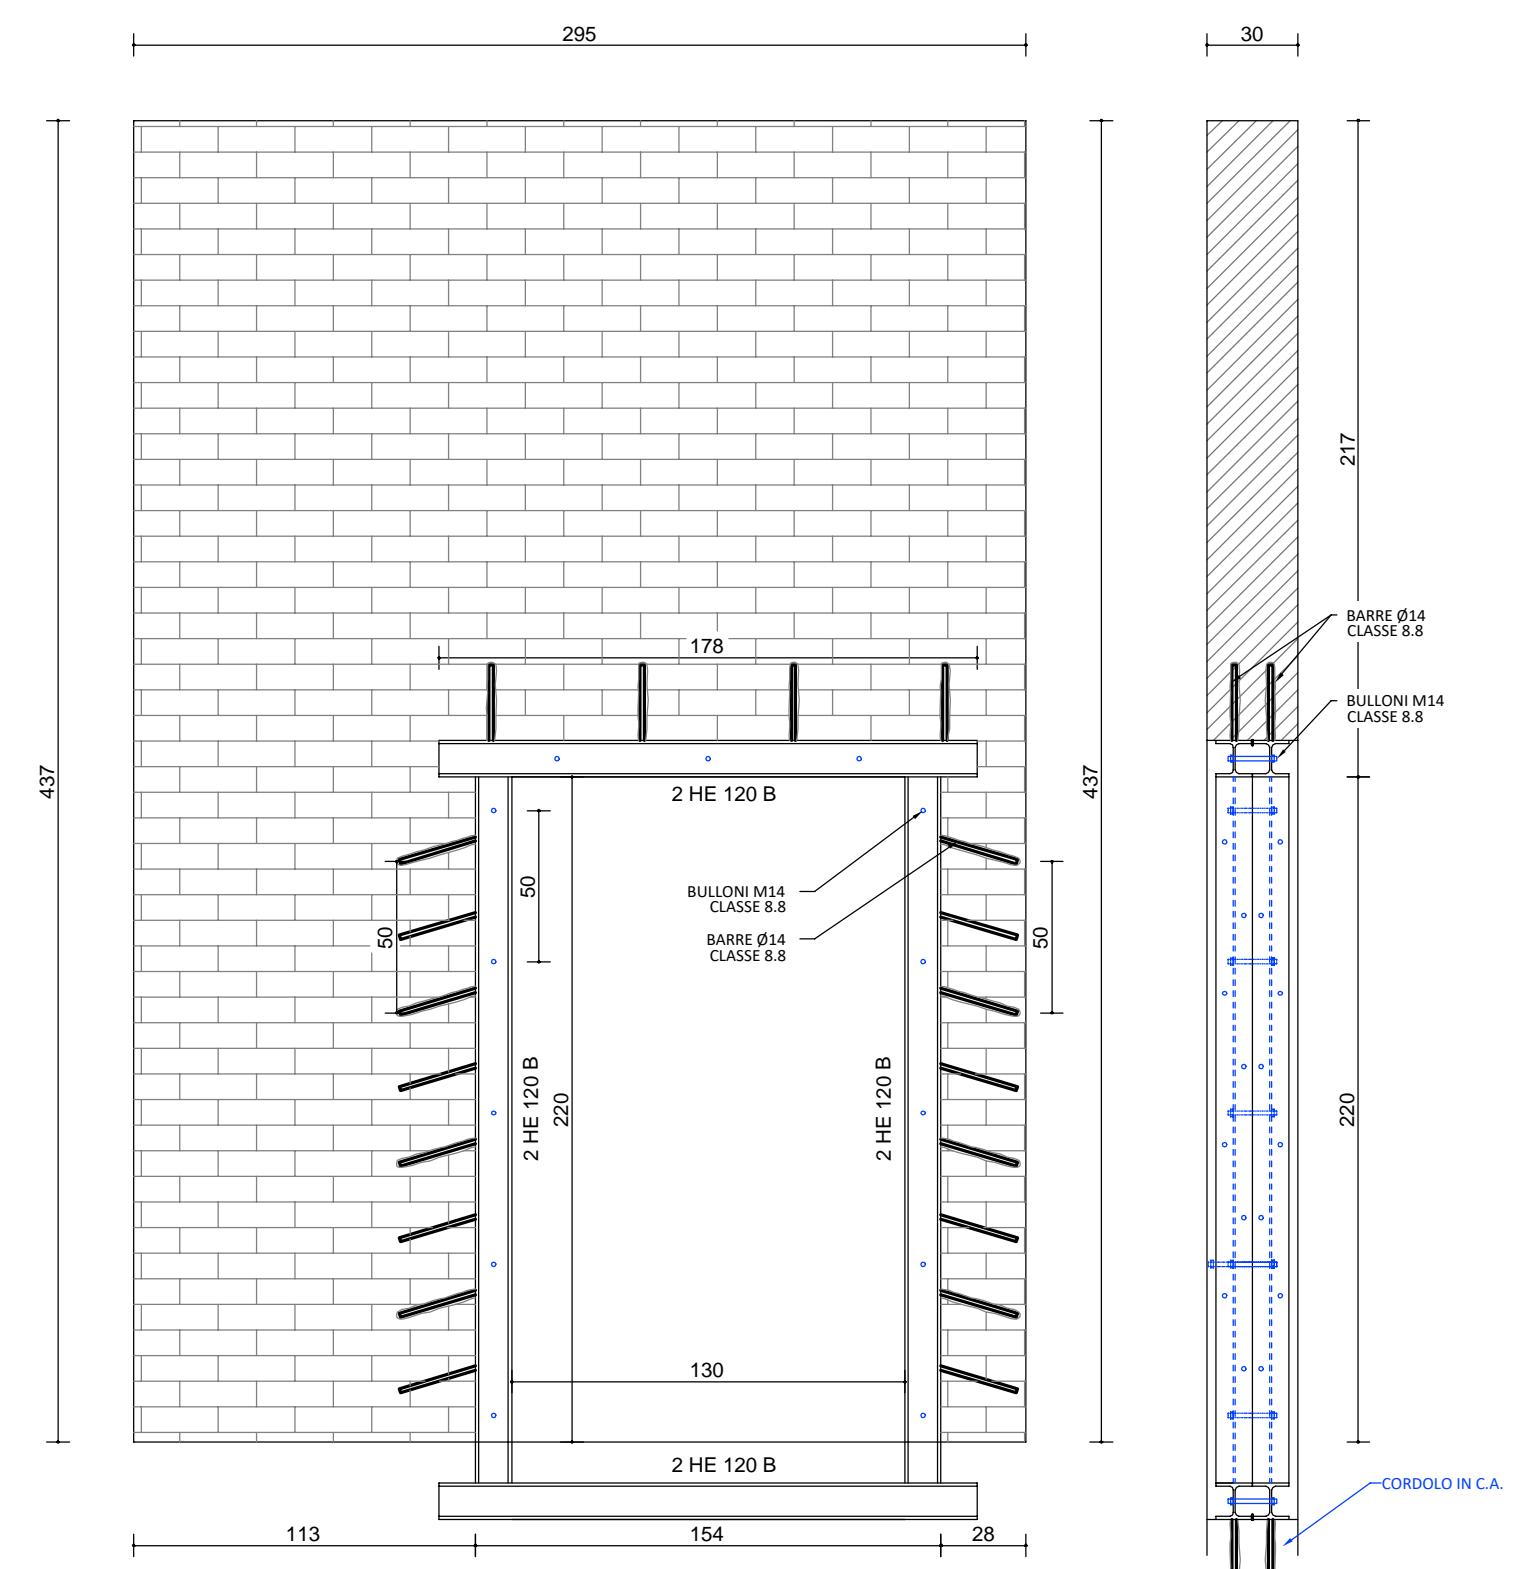

PROGETTO - STRALCIO PROSPETTO 1-1

Scala 1:25

SEZIONE