




LEGENDA

- M1 Muratura piena a tre teste
- M2 Tramezzatura in lastre di cartongesso
- 01 Pavimento in gres porcellanato colorato - superficie antiscivolo (R9 A)
- 02 Controsoffitto in lastre di cartongesso
- Rivestimenti - Tinteggiatura
- === Rivestimenti - Intonaco e Tinteggiatura

Dettaglio Costruttivo

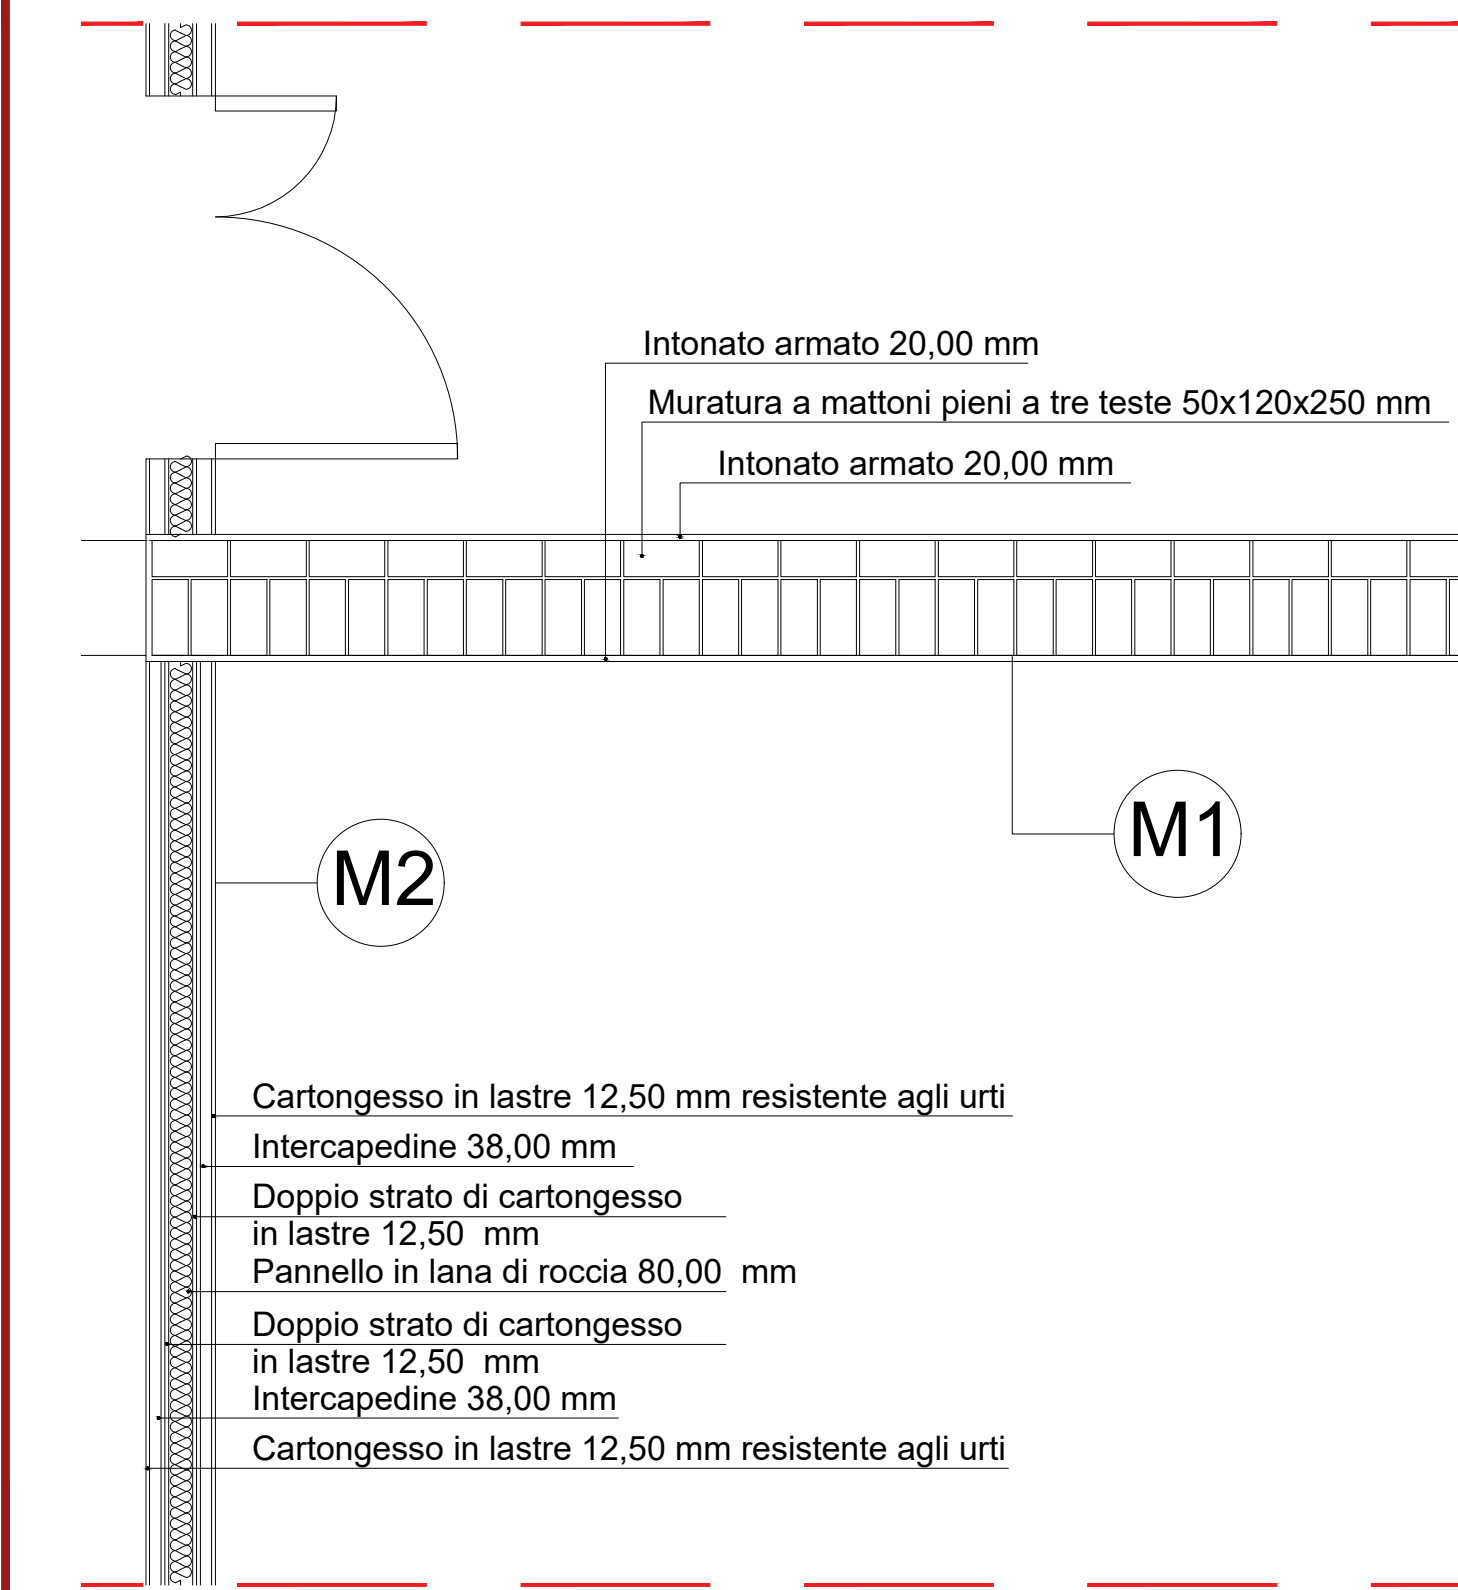

1:25



Settore Edilizia Scolastica e Patrimonio
Servizio Programmazione e Progettazione

INTERVENTI DI MIGLIORAMENTO SISMICO PRESSO IL POLO TECNICO PROFESSIONALE DI LUGO SEZIONE PROFESSIONALE "E. STOPPA" DI VIA FRANCESCO BARACCA, 62 - LUGO (RA)
PNRR - NEXT GENERATION EU - Missione 4, Componente 1, Investimento 3.3
CUP - J42C20000850001

PROGETTO DEFINITIVO - ESECUTIVO

Presidente: Michele de Pascuale	Consigliere delegato Pubblica Istruzione - Edilizia Scolastica - Patrimonio: Maria Luisa Martinez
Dirigente responsabile del Settore: Ing. Paolo Nobile	Responsabile del Servizio: Arch. Giovanna Garzanti
RESPONSABILE UNICO DEL PROCEDIMENTO: Ing. Paolo Nobile	

PROFESSIONISTI ESTERNI:	
ARCHITETTO RESPONSABILE DEL COORDINAMENTO DELLA PROGETTAZIONE, COORDINATORE IN-AREA DI PROGETTAZIONE PER LA SICUREZZA E LA SALUTE NEI CANTIERI Arch. Roberto DI RAMO	INGEGNERE RESPONSABILE DEL PROGETTO DEFINITIVO ED ESECUTIVO Ing. Massimo GEROLAMO PORZIELLA
PROFESSIONISTI RESPONSABILI DELLA PROGETTAZIONE EDILE ED ARCHITETTONICA Arch. Paolo LA GATTA	PROFESSIONISTI RESPONSABILI DELLA PROGETTAZIONE STRUTTURALE Ing. Stefano ORTU
Ing. Massimo GARRICCHI	Ing. Daniele GANCHETTA
PROFESSIONISTI RESPONSABILI DELLA PROGETTAZIONE DEGLI IMPIANTI TECNOLOGICI Ing. Daniele GANCHETTA	GEOLOGO RESPONSABILE DELLA RELAZIONE GEOLOGICA Geol. Piero FALCONI
Arch. Roberto DI RAMO	GIOVANE PROFESSIONISTA Arch. Michele DAMICO
CONSULENZA DEL SERVIZIO (D.Lgs. n. 30/2019) Arch. Carlo Dell'Angelo - Arch. Silvia Marini - Ing. Francesco Orzi - Ing. Marianne Saba	
Capogruppo ingight	Mandante S.A.G.I. S.r.l. Società per Azioni, Iscritta al Registro Imprese di Ravenna, n. 03070700451 Via Salaria, 17 00187 Roma (RM) Tel. +39 06 4780 7000 Fax +39 06 4780 7000 e-mail: info@ingight.it PEC: ingight@ingight.it
INGIGHT & Co. S.r.l. Società per Azioni, Iscritta al Registro Imprese di Ravenna, n. 03070700451 Via Salaria, 17 00187 Roma (RM) Tel. +39 06 4780 7000 Fax +39 06 4780 7000 e-mail: info@ingight.it PEC: ingight@ingight.it	Mandante PROGETTO INTEGRATO STA S.p.A. Società per Azioni, Iscritta al Registro Imprese di Ravenna, n. 03070700451 Via Salaria, 17 00187 Roma (RM) Tel. +39 06 4780 7000 Fax +39 06 4780 7000 e-mail: info@ingight.it PEC: ingight@ingight.it

TITOLO ELABORATO: PIANTE PIANO PRIMO - STATO DI PROGETTO

Edizione: PDE_ARCH_15	Revisione: 00	Data: Ottobre 2022	Scala: 1:100	Nome file: PDE_ARCH_15.SP.P1_00
--------------------------	------------------	-----------------------	-----------------	------------------------------------