


SEZIONE-PROSPETTO A-A




SEZIONE-PROSPETTO B-B




SEZIONE-PROSPETTO C-C

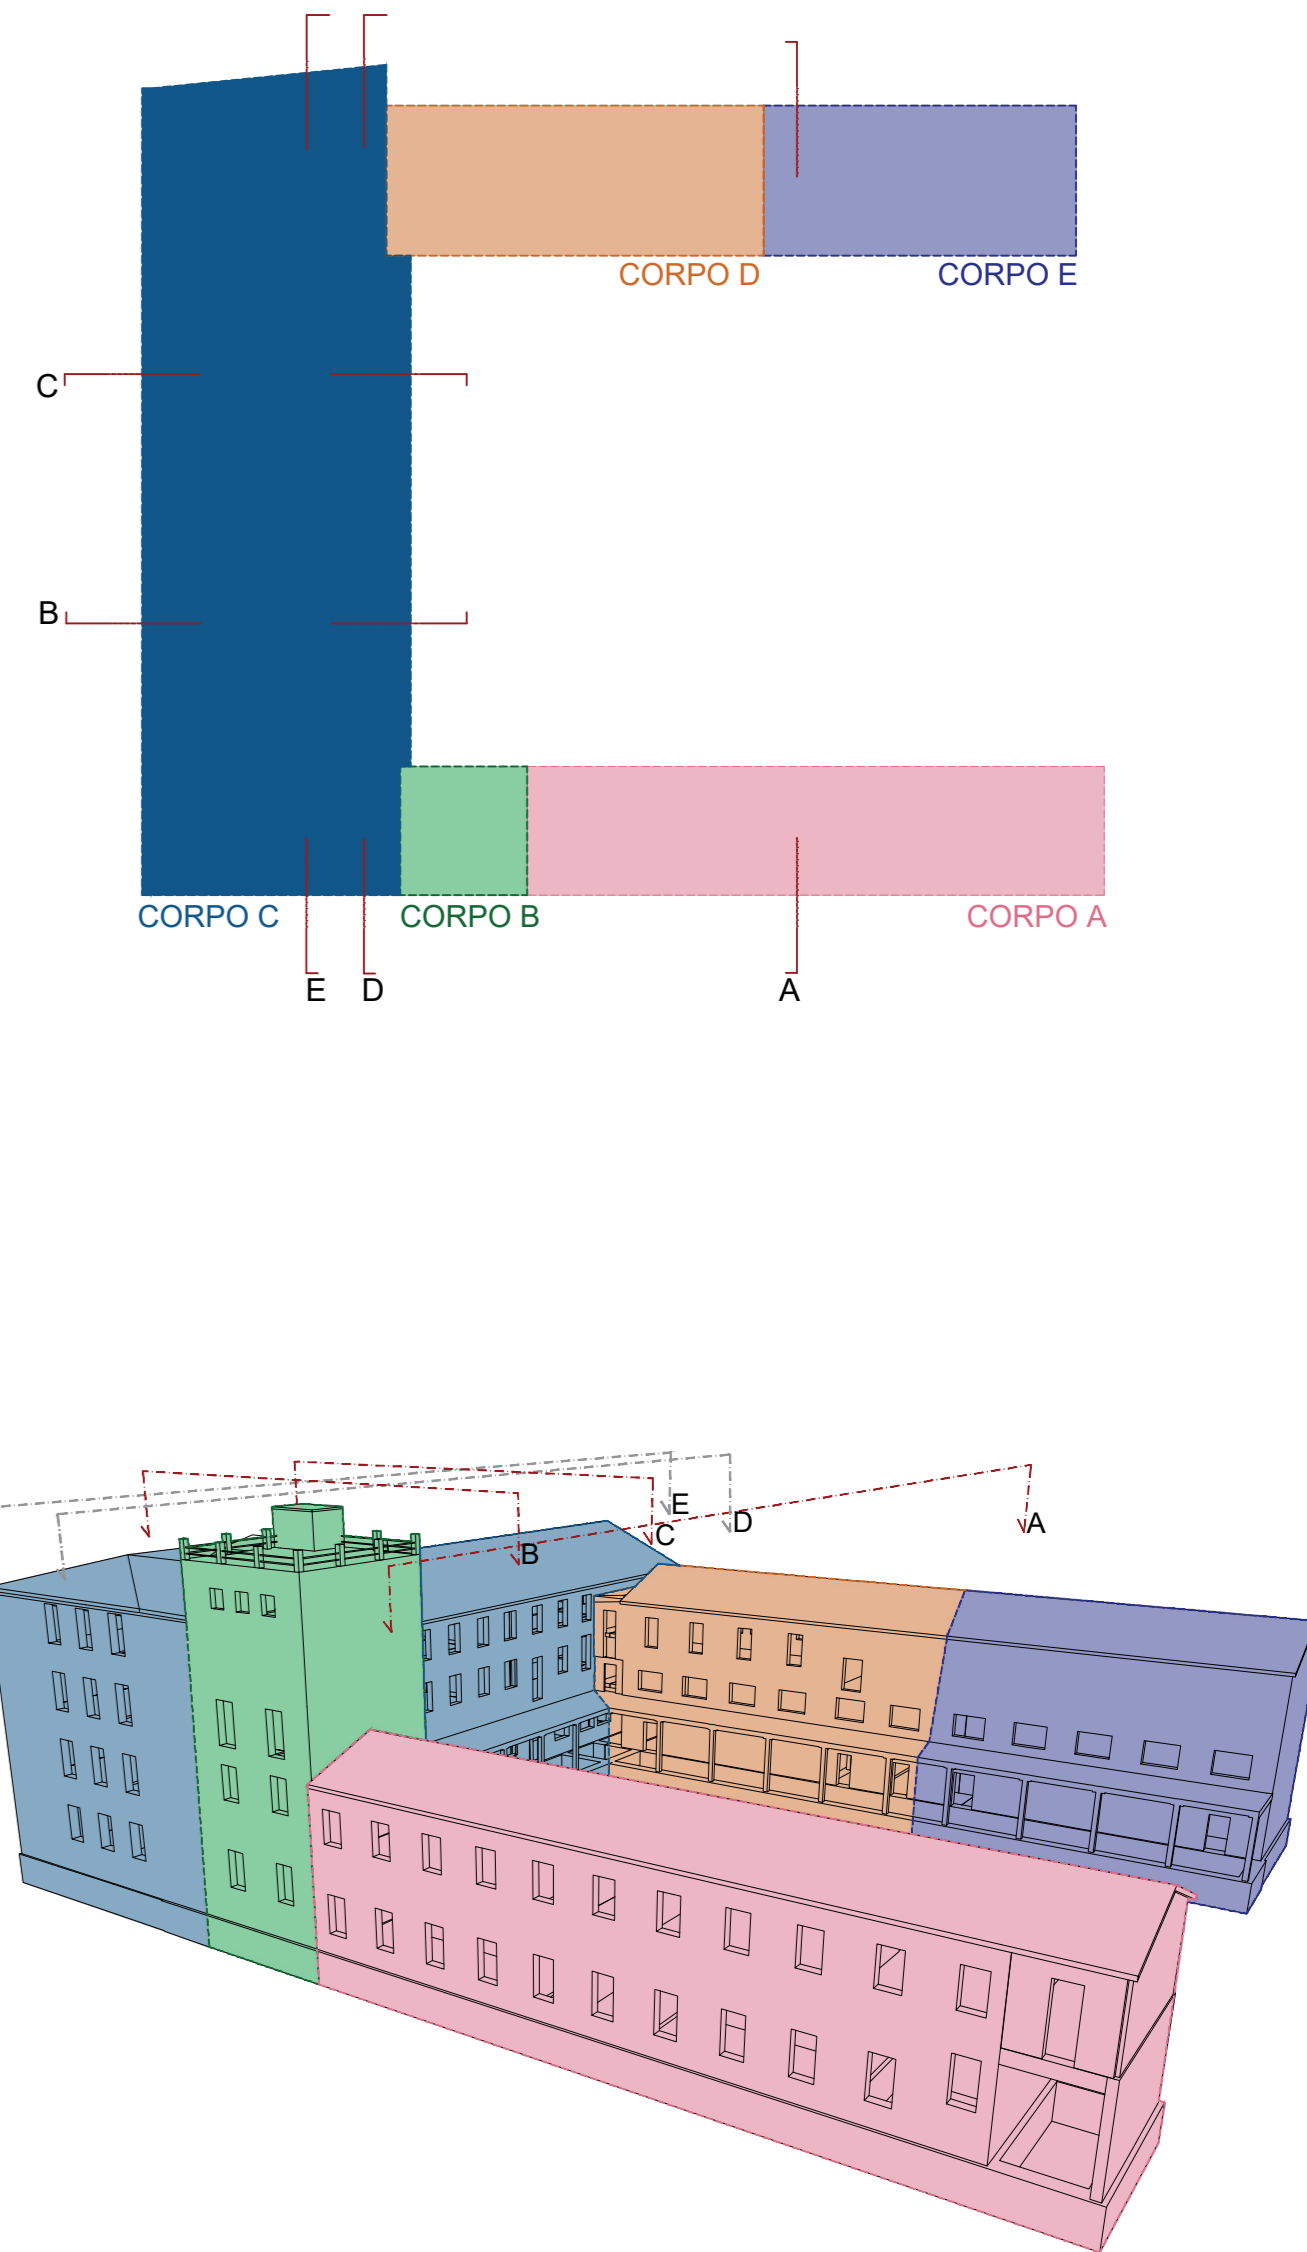



**Finanziato
dall'Unione europea**
NextGenerationEU



Provincia di Ravenna

Settore Edilizia Scolastica e Patrimonio
Servizio Programmazione e Progettazione

INTERVENTI DI MIGLIORAMENTO SISMICO PRESSO IL POLO TECNICO PROFESSIONALE DI LUGO SEZIONE PROFESSIONALE "E. STOPPA" DI VIA FRANCESCO BARACCA, 62 - LUGO (RA)
PNRR - NEXT GENERATION EU - Missione 4, Componente 1, Investimento 3.3
CUP : J42C2000050001

PROGETTO DEFINITIVO - ESECUTIVO	
Presidente: Michele de Pascale	Consigliere delegato Pubblica Istruzione - Edilizia Scolastica - Patrimonio: Maria Luisa Martinez
Dirigente responsabile del Settore: Ing. Paolo Nobile	Responsabile del Servizio: Arch. Giovanna Garzanti
RESPONSABILE UNICO DEL PROCEDIMENTO: Ing. Paolo Nobile	

PROFESSIONISTI ESTERNI:

ARCHITETTO RESPONSABILE DEL COORDINAMENTO DELLA PROGETTAZIONE - COORDINATORE IN VIA DI PROGETTAZIONE PER LA SICUREZZA E LA SALUTE NEI CANTIERI

Arch. Roberto DI RAMO

PROFESSIONISTI RESPONSABILI DELLA PROGETTAZIONE EDILE ED ARCHITETTONICA

Arch. Pirella GATTI

Ing. Mauro GERRICCHI

PROFESSIONISTI RESPONSABILI DELLA PROGETTAZIONE DEGLI IMPIANTI TECNOLOGICI

Ing. Daniele CINCHIETTA

Arch. Roberto DI RAMO

INGEGNERE RESPONSABILE DEL PROGETTO DEFINITIVO ED ESECUTIVO

Ing. Massimo GERBOLINO PORZELLA

PROFESSIONISTI RESPONSABILI DELLA PROGETTAZIONE STRUTTURALE

Ing. Sebastiano ORTU

Ing. Daniele CINCHIETTA

GEOLOGO RESPONSABILE DELLA RELAZIONE GEOLOGICA


Geol. Pietro FALCINI

GIOVANE PROFESSIONISTA

Arch. Michele DANICO

ATI | Trasferimento dei servizi di progettazione definitiva ed esecutiva e coordinamento per la sicurezza in fase di progettazione

Capogruppo

**INSIGHT & Co. S.r.l.**
Via Trieste Milano, 1561
40137 Bologna (BO)
Tel. 051/251287 - Fax 051/251280
e-mail: info@insight.it
PEC: insight@insight.it

Mandante

S.A.G.I. S.r.l.
Società per Azioni, la Capitale è Proprietaria
Via Padova 25
40137 Bologna (BO)
Tel. 051/251287 - Fax 051/251280
e-mail: info@sagi.it
PEC: info@sagi.it

Mandante

PROGETTO INTEGRATO STA

CONSULENZA IN VIA DI PROGETTAZIONE
Arch. Carlo Dell'Acquile - Arch. Sara Marini - Ing. Francesco Orsi - Ing. Mariano Sola

Via Spadina 15
40137 Bologna (BO)
Tel. 051/251287 - Fax 051/251280
e-mail: info@progettointegrato.it
PEC: progettointegrato@progettointegrato.it

TITOLO
ELABORATO:

PROSPETTIVE E SEZIONI - STATO DI FATTO
SEZIONE-PROSPETTO A-A, SEZIONE-PROSPETTO B-B, SEZIONE-PROSPETTO C-C

Elaborato per:	Revisione:	Data:	Scala:	Nome del:
PDE_ARCH_09	00	Ottobre 2022	1:100	PDE_ARCH_09_ SF.PROS.SEZ1_r00