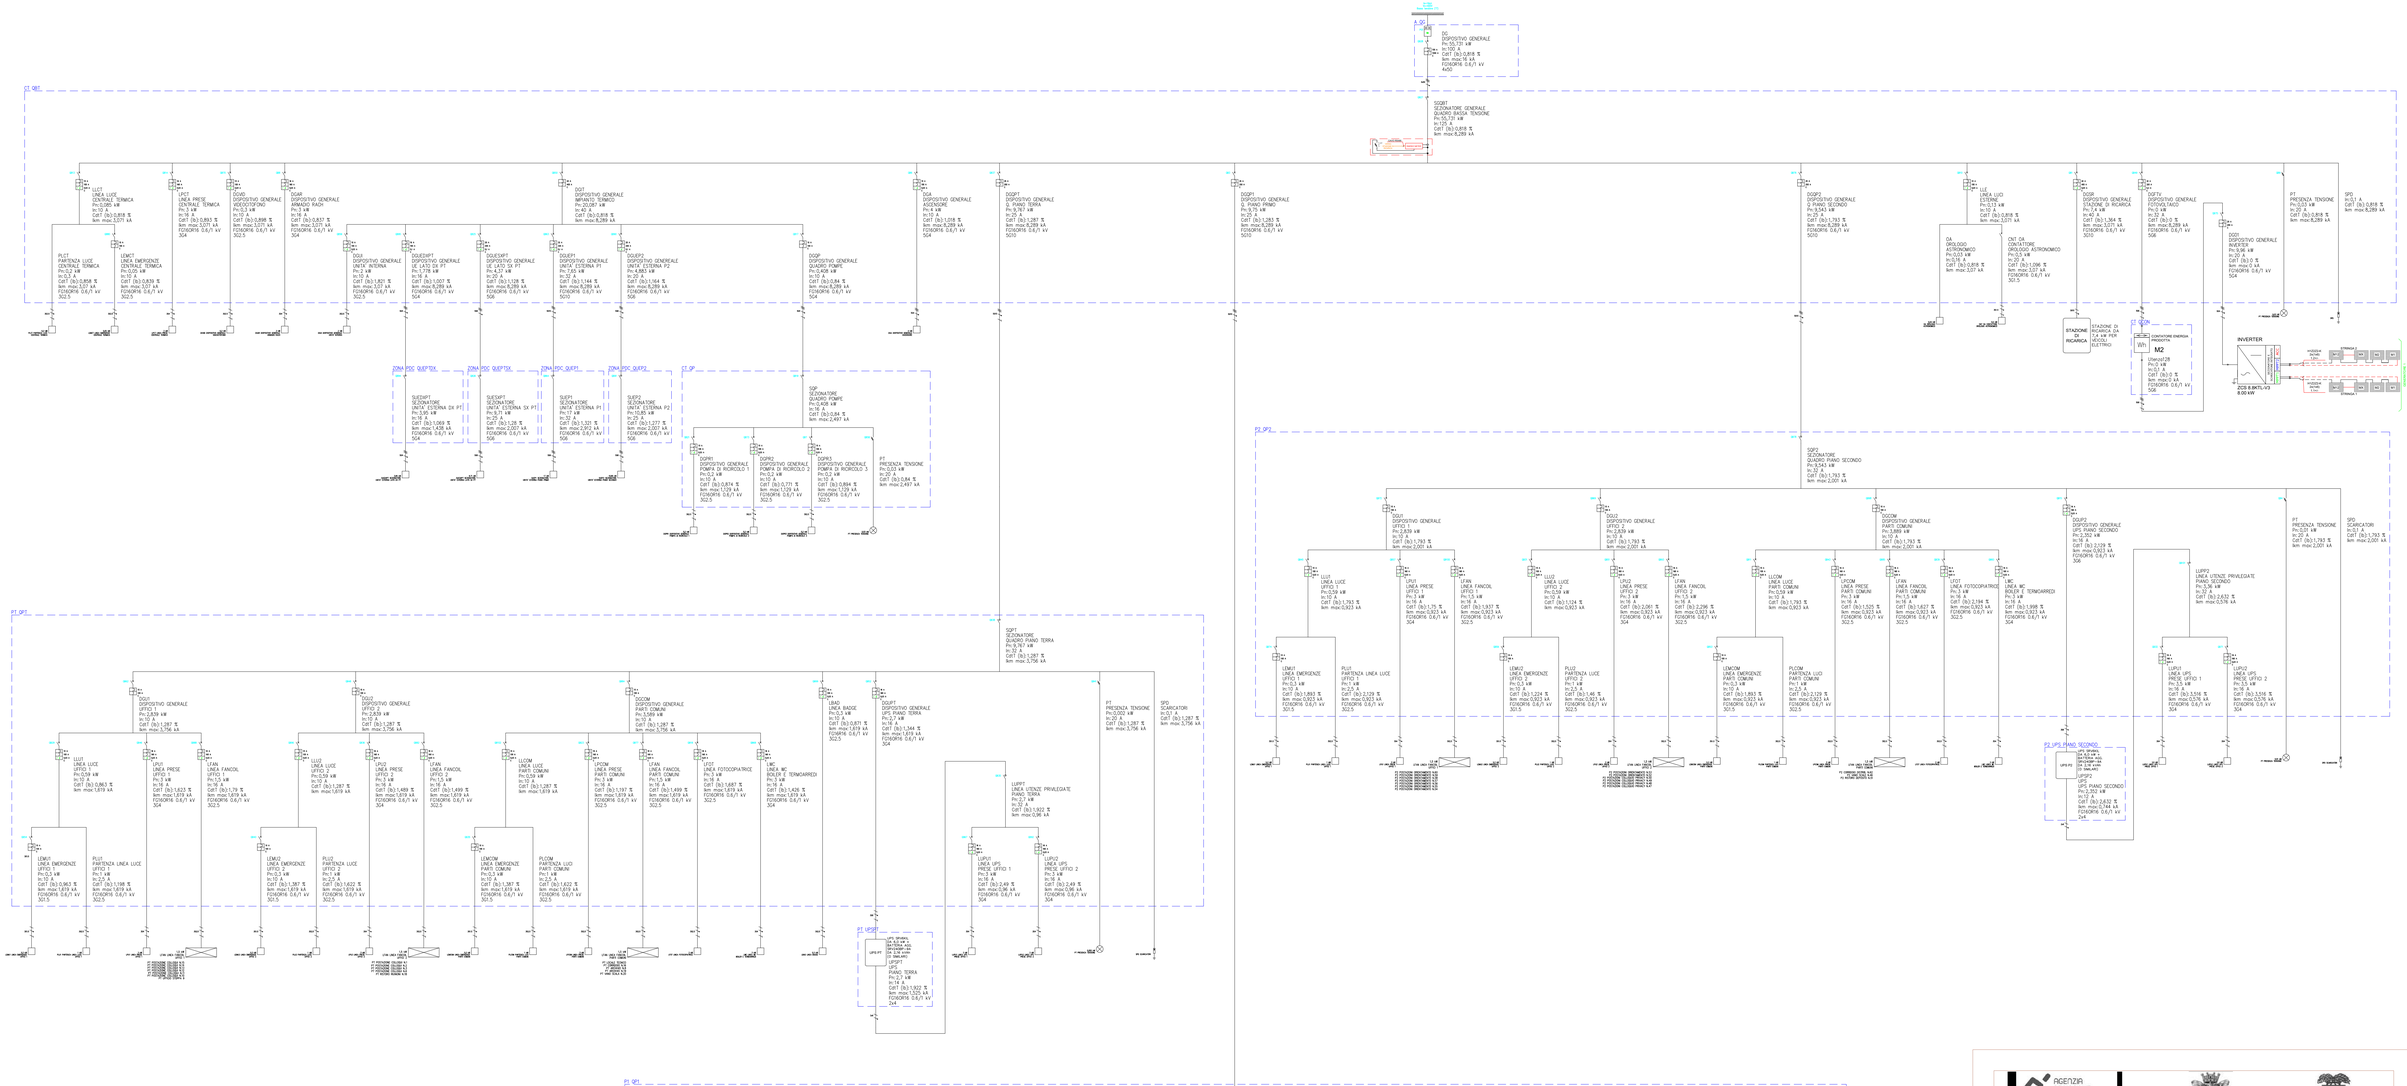


AGENZIA REGIONALE PER IL LAVORO EMILIA-ROMAGNA

Regione Emilia-Romagna

Settore Lavori Pubblici
Servizio Edilizia Scolastica e Patrimonio

RECUPERO EX CASERMA CARABINIERI "P. RAGNI"
DA ADIBIRE A CENTRO PER L'IMPIEGO
E UFFICIO DI COLLOCAMENTO MIRATO
VIA DI ROMA, 167/169 - RAVENNA

## PROGETTO DEFINITIVO-ESECUTIVO

| | |
|---|---|
| Presidente:<br>Sig. Michele de Pascale | Consigliere delegato<br>Pubblica Istruzione-Edilizia Scolastica-Patrimonio: Maria Luisa Martinez |
| Dirigente responsabile del Settore: Ing. Paolo Noble | Responsabile del Servizio.: Arch.Giovanna Garzanti |

| | | |
|---|---|---|
| RESPONSABILE UNICO DEL PROCEDIMENTO: | Ing. Paolo Noble | Firmato digitalmente |
| PROGETTISTA OPERE EDILE: | Ing. Paolo Noble | Firmato digitalmente |
| COLLABORATORI ALLA PROGETTAZIONE : | | |
| PROGETTAZIONE IMPIANTI MECCANICI: | Per. Ind. Bondi Mirco | Firmato digitalmente |
| PROGETTAZIONE IMPIANTI ELETTRICI: | Per. Ind. Drei Matteo | Firmato digitalmente |
| COORDINATORE DELLA SICUREZZA: | Ing. Giulia Angeli | Firmato digitalmente |

| Rev. | Descrizione | Redatto: | Controllato: | Approvato: | Data: |
|---|---|---|---|---|---|
| 0 | EMISSIONE | MD | MD | MD | 01/2022 |

TITOLO ELABORATO:

## SCHEMA ELETTRICO
## IMPIANTO GENERALE

| Elaborato num: | Revisione: | Data: | Scala: | Nome file: |
|---|---|---|---|---|
| Tav.E03 | 0 | GENNAIO 2022 | | SCHEMI ELETTRICI QUADRI 2021MCOM000045-EL-01-00 |