



Progetto Nuova Soletta

Scala 1 : 100

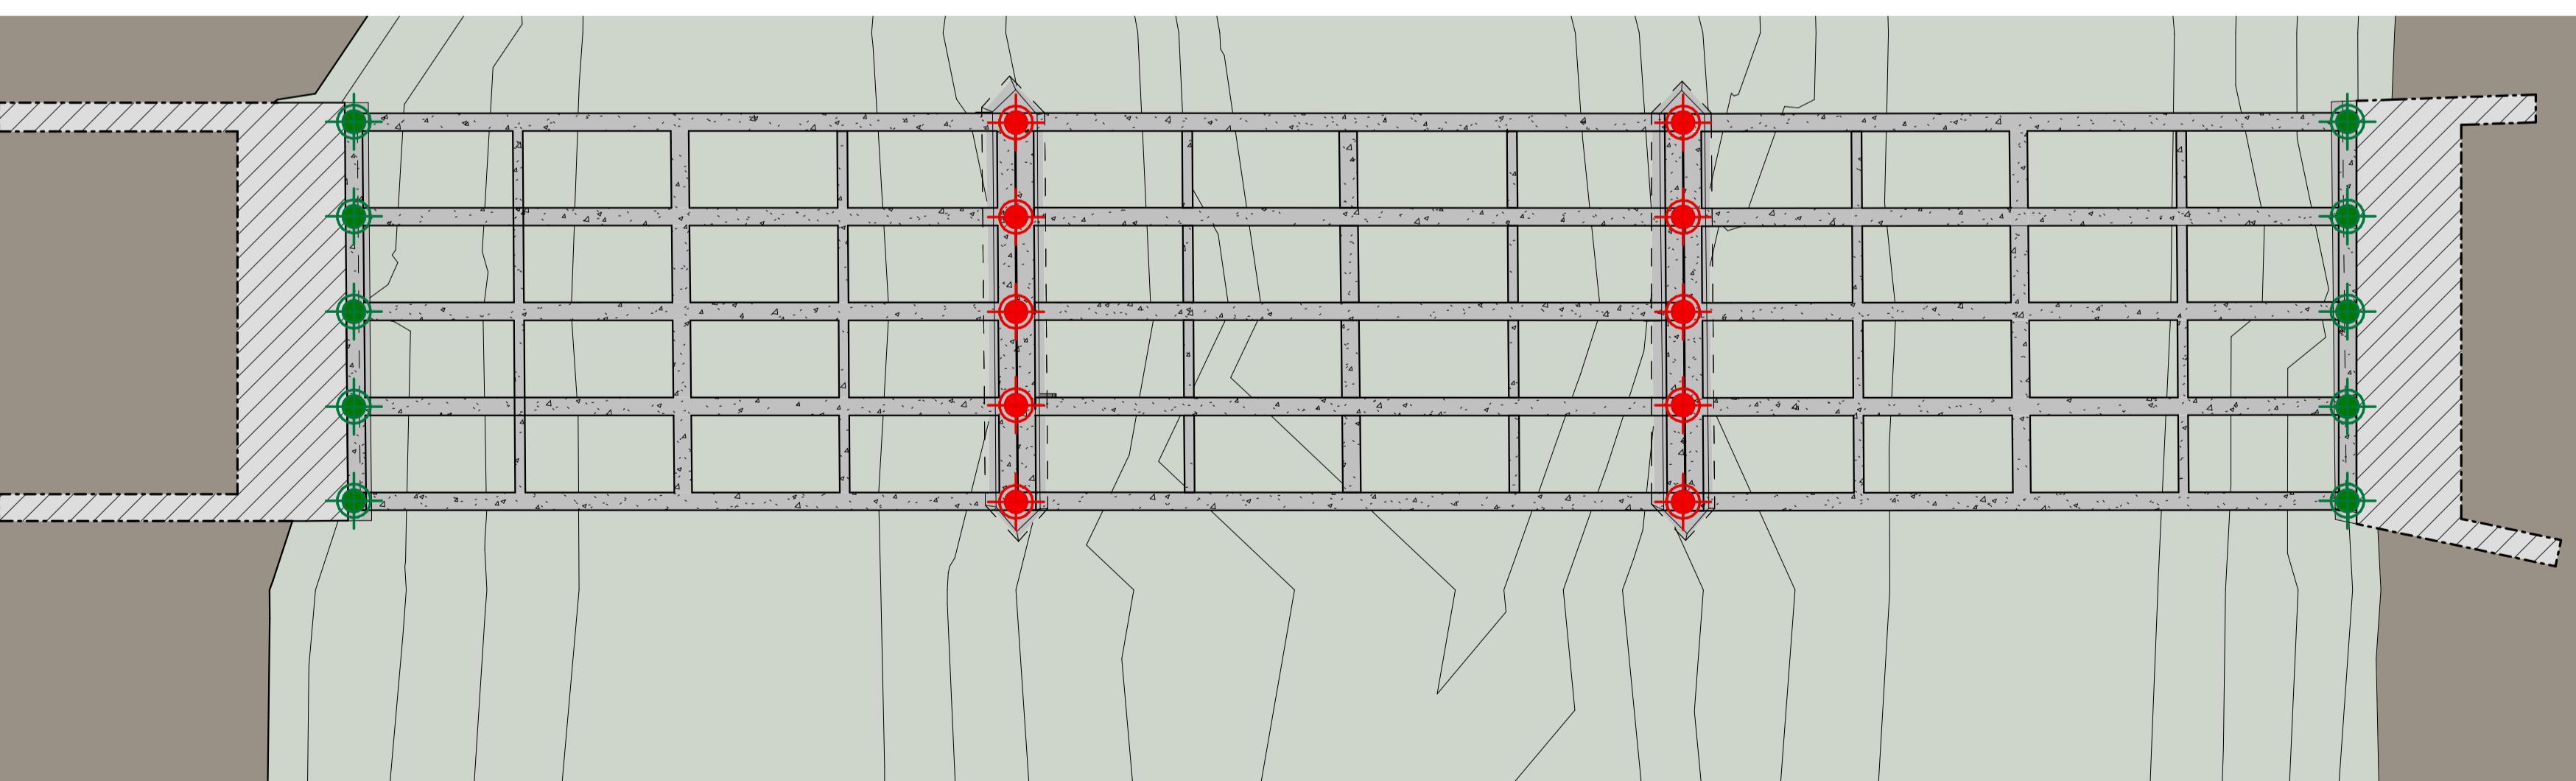

## Pianta sostituzione appoggi

Scala 1 : 100

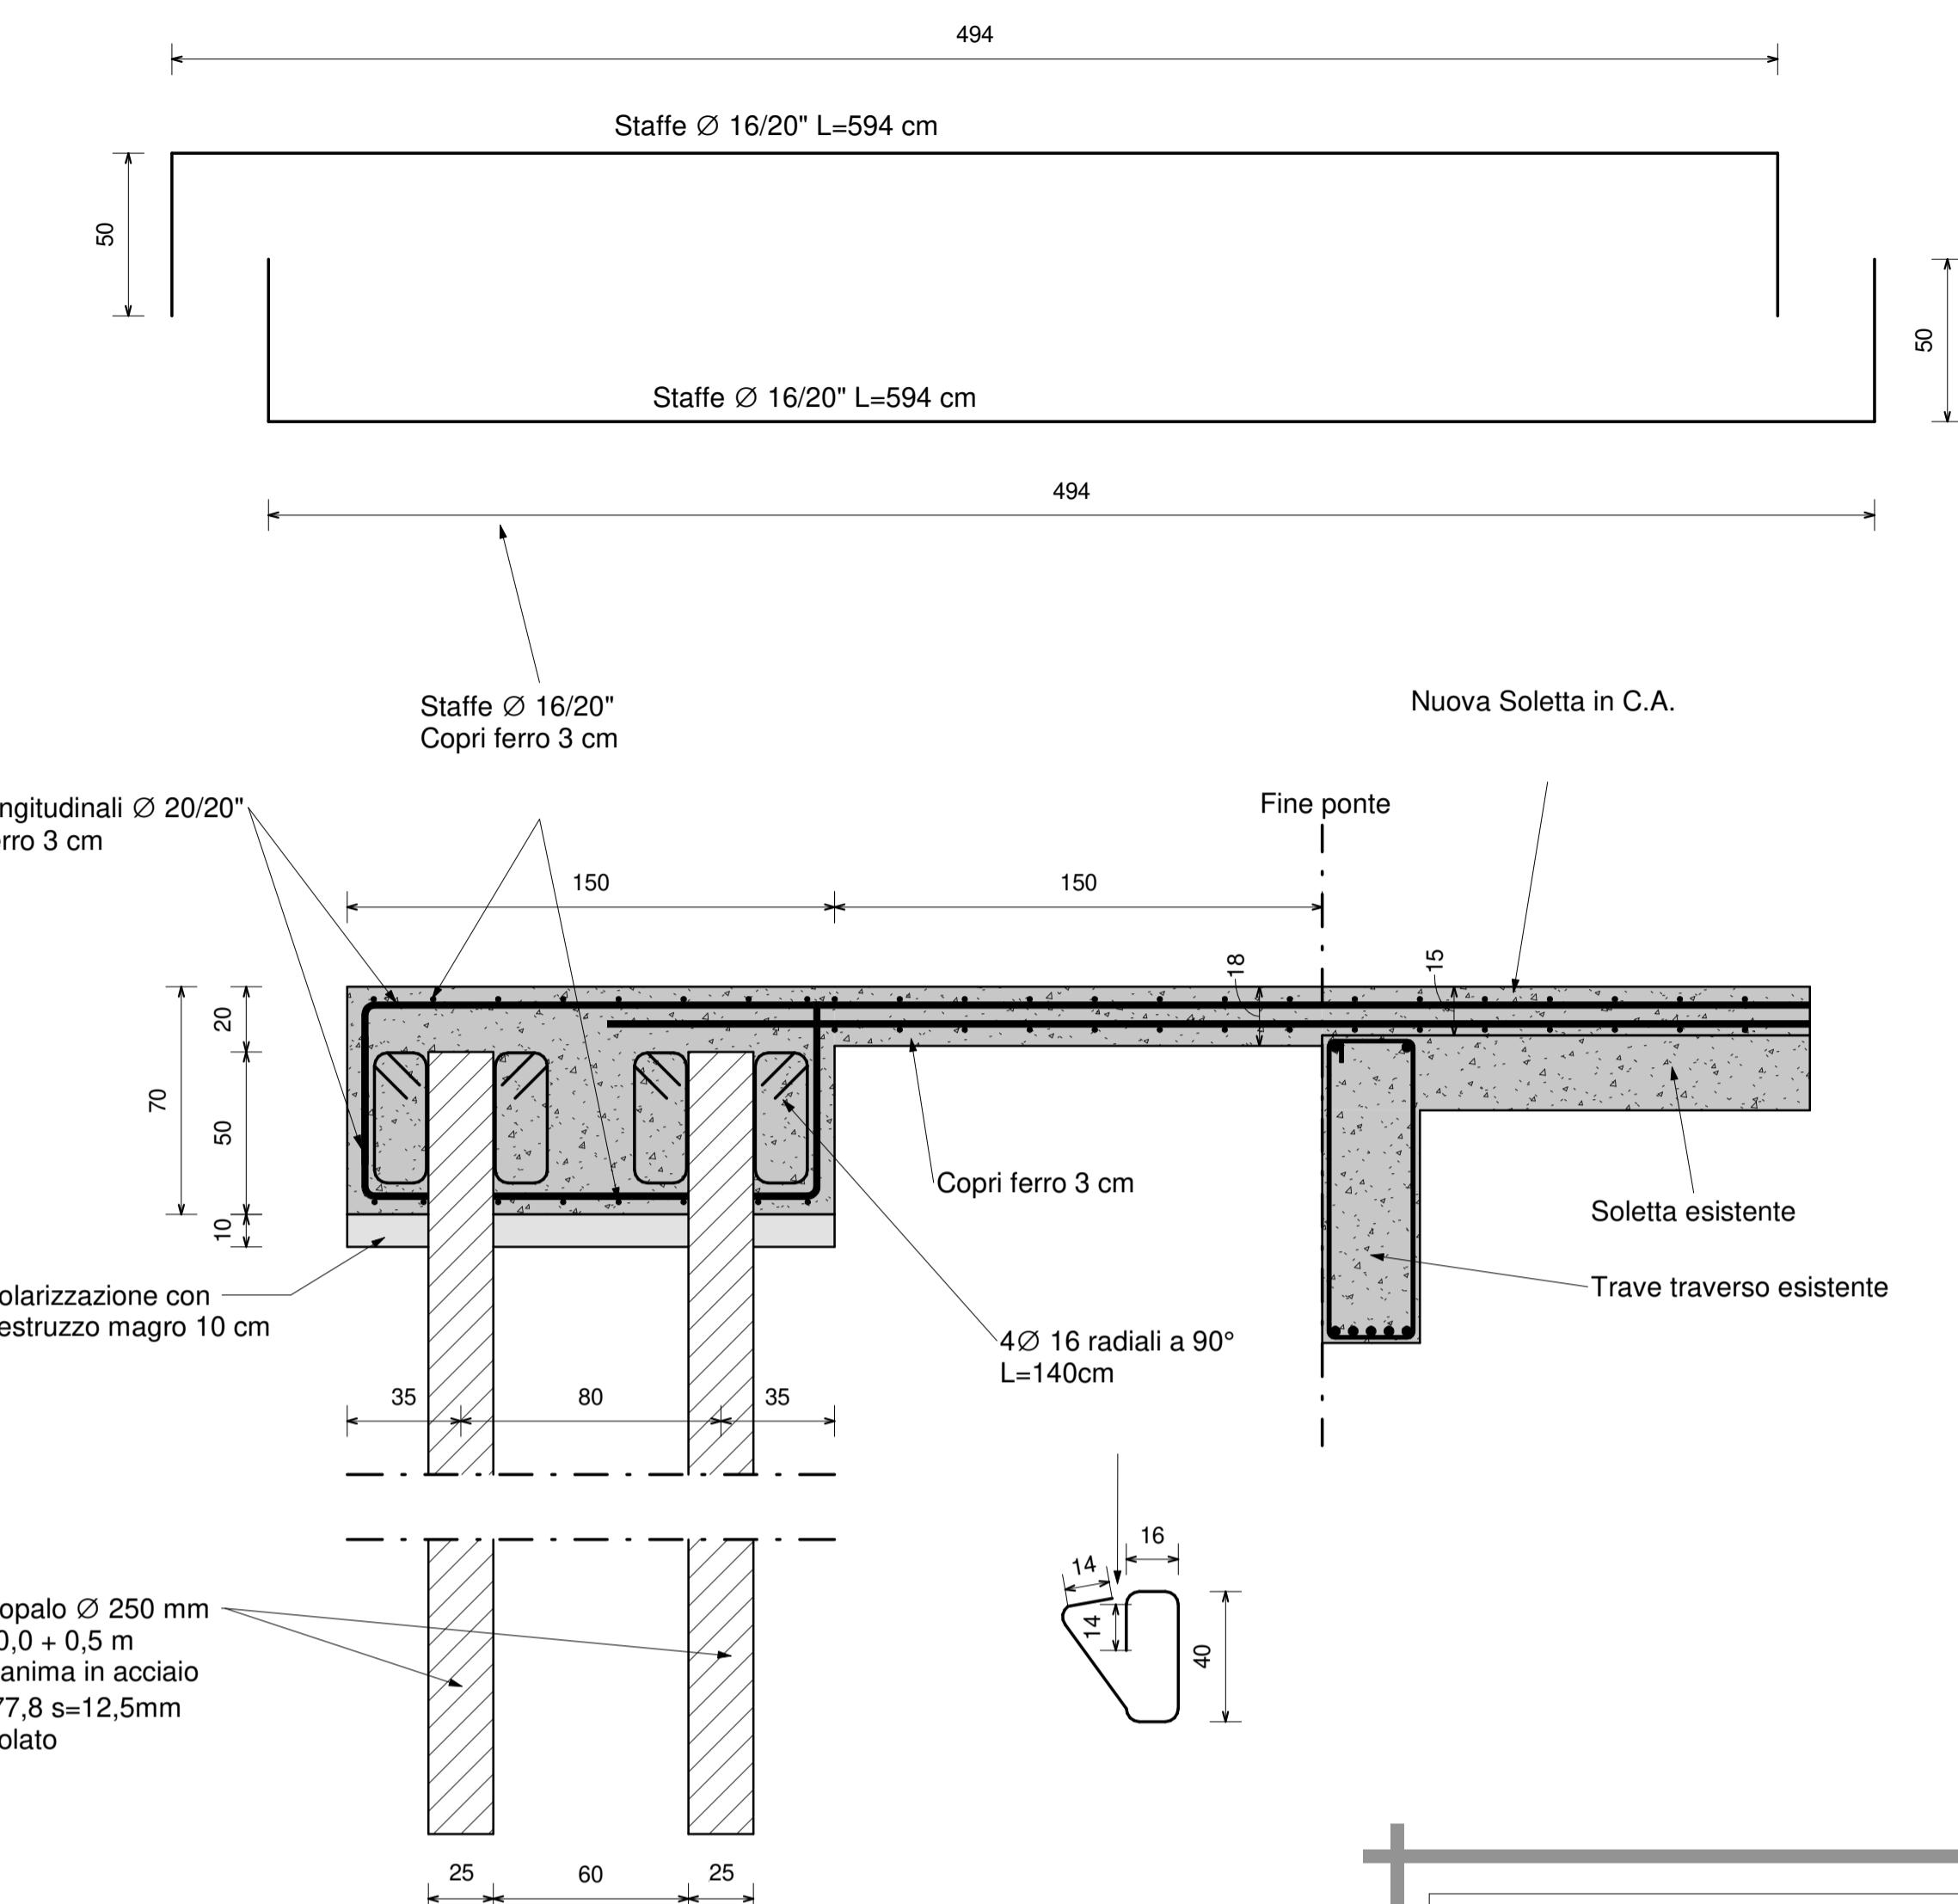

#### Particolare Plinto di ancoraggio

Scala 1 : 20

## LEGENDA



Appoggi in elastomero confinato  
unidirezionali tipo "Vseoflex VU 100/100 - 10"



Appoggi in elastomero confinato unidirezionali  
tipo "Vasoflon VIU 150/100 - 15"



Gli appoggi saranno muniti di contropiastre e zanche di ancoraggio.

Gli appoggi saranno con movimento unidirezionale consentito lungo l'asse longitudinale del ponte.

**M. 49/2018 - INTERVENTO DI  
MANTENZIONE STRAORDINARIA  
DEL PONTE MASIERA SUL FIUME  
MIO AL KM 5+274 DELLA S.P. 9  
MASIERA CUP: I33D18000100001**



Progetto Definitivo - Esecutivo

#### **COMMITTEE:**



ttore lavori pubblici, manutenzione gestione rete stradale.

rigente e RUP: Ing. Paolo Nobile

# Studio Micheloni srl

e legale: Via A. Gramsci n. 20 - 50055 Lastra a Signa (FI)  
e operativa: Via dei Servi, 12 – 50122 Firenze (FI)

[www.micheloni.pro](http://www.micheloni.pro)

**GRUPPO DI LAVORO:**

Ch. Anna Erika Ciommeda  
ott. Mattia Faiulo

## OL: Progetto degli interventi

ALA: Come indicato

**SEGO N.: S11**

**COMMESSA:** J21001