



MINISTERO DELLE
INFRASTRUTTURE E DELLA
MOBILITÀ SOSTENIBILI



PROVINCIA DI RAVENNA
SETTORE VIABILITA'
SERVIZIO MANUTENZIONE STRADE
Manutenzione e Gestione Rete Stradale - Area Pianura

INTERVENTI DI MANUTENZIONE STRAORDINARIA E RIQUALIFICAZIONE DELLA
PIATTAFORMA STRADALE SP 610R NEL COMUNE DI CONSELICE
CUP J97H21001030003

PROGETTO ESECUTIVO

IMPORTO € 1.100.000,00

Presidente: Sig. Michele De Pascale	Consigliere delegato Strade - Trasporti - Pianificazione Territoriale: Arch. Nicola Pasi
Dirigente responsabile del Settore: Ing. Paolo Nobile	Resp. dell'Area Pianura: Geom. Alessandra Alteri

RESPONSABILE UNICO DEL PROCEDIMENTO:

Ing. Paolo Nobile

Documento firmato digitalmente

PROGETTISTA E COORDINATORE SICUREZZA
IN FASE DI PROGETTAZIONE:

Ing. Fabio Picariello

Documento firmato digitalmente

TEAM DI PROGETTAZIONE:

Ing. Fabio Picariello
Ing. Giorgia Lanfranchi

COLLABORATORI:

Geom. Alessandra Alteri

Documento firmato digitalmente

0	EMISSIONE	Lanfranchi	Picariello	Alteri	12/2022
Rev.	Descrizione	Redatto:	Controllato:	Approvato:	Data:




TITOLO ELABORATO:

CODICE ELABORATO:


SEZIONI DELLO STATO DI FATTO

PE IF G 03 0


Elaborato num:	Revisione:	Data:	Scala:	Nome file:
16	0	12/2022	1:50	PE.IF.G03.00 - Sezioni stato di fatto.dwg

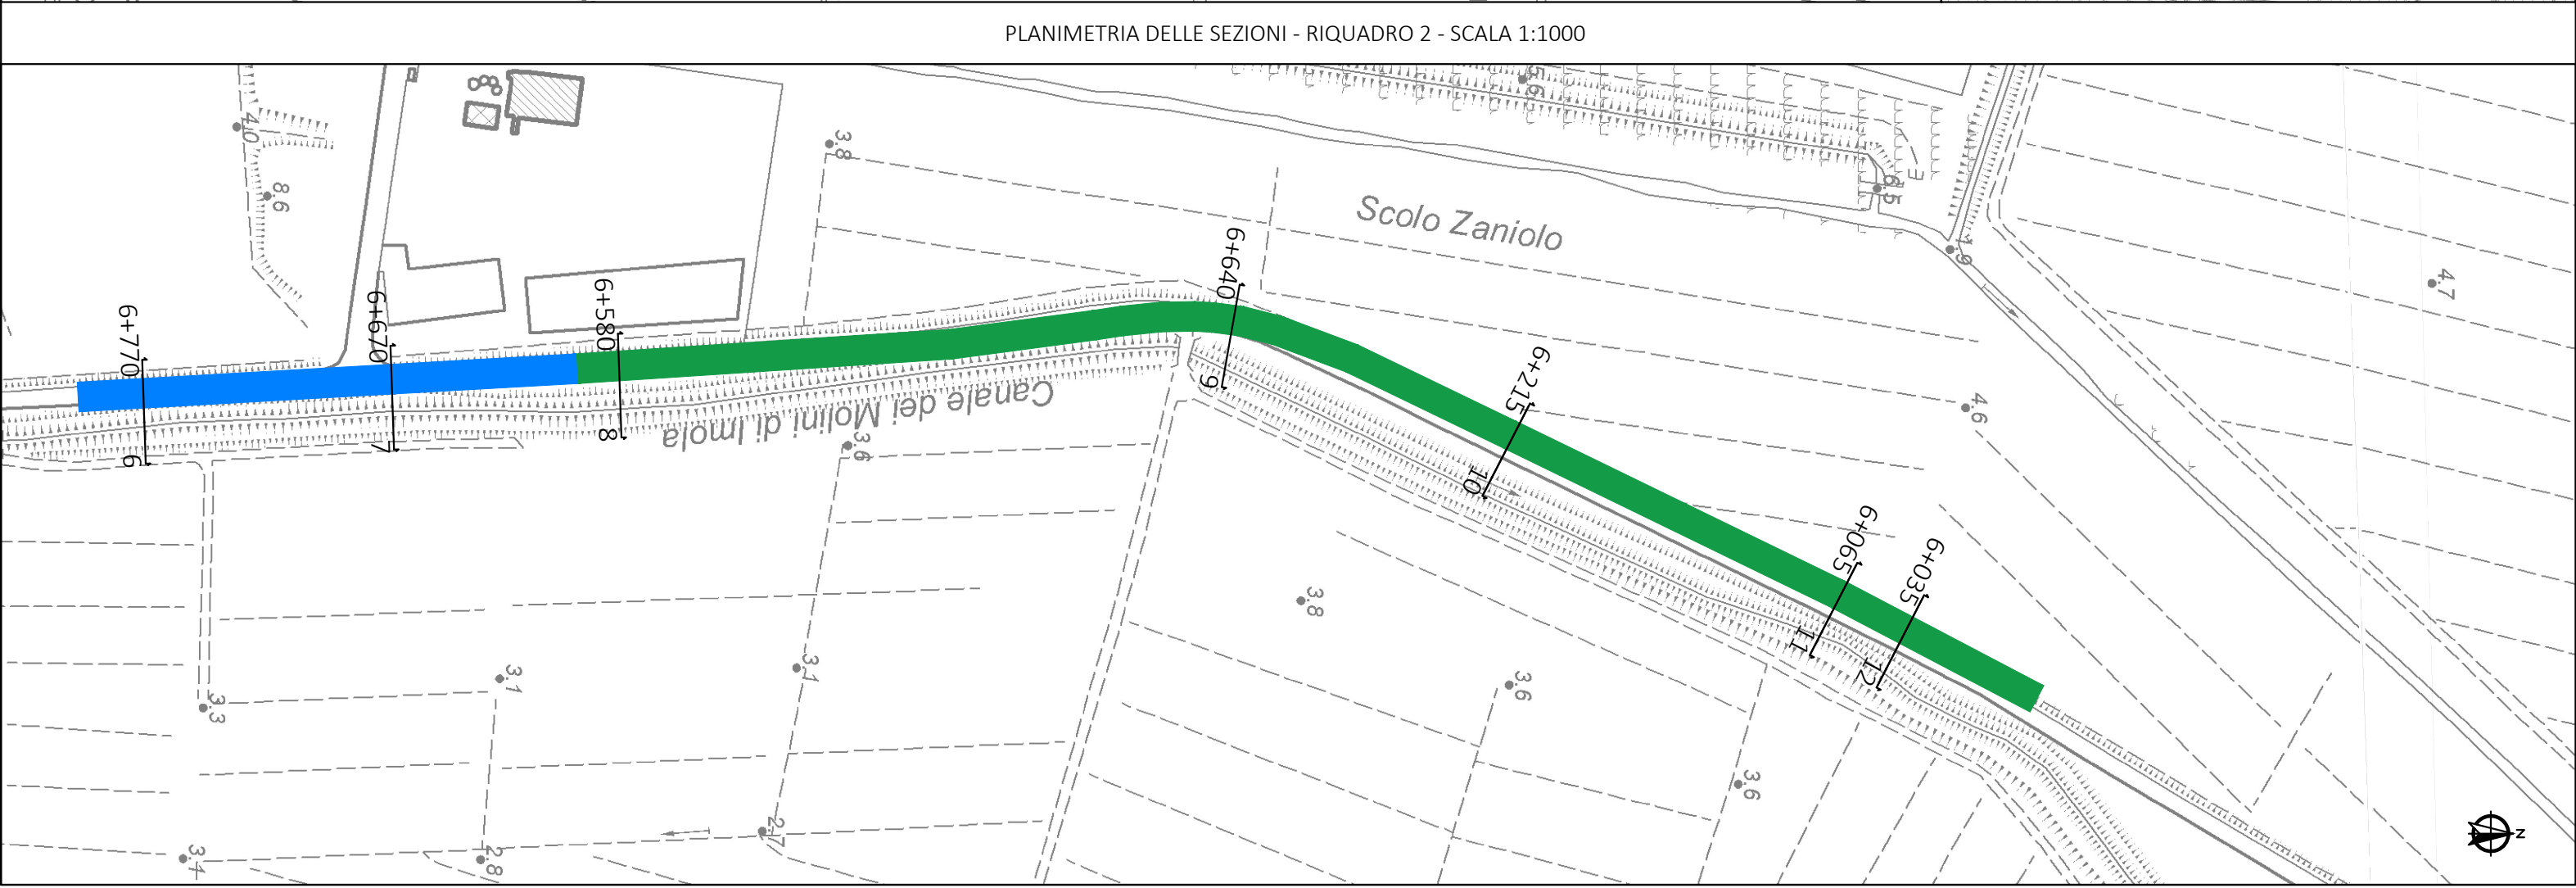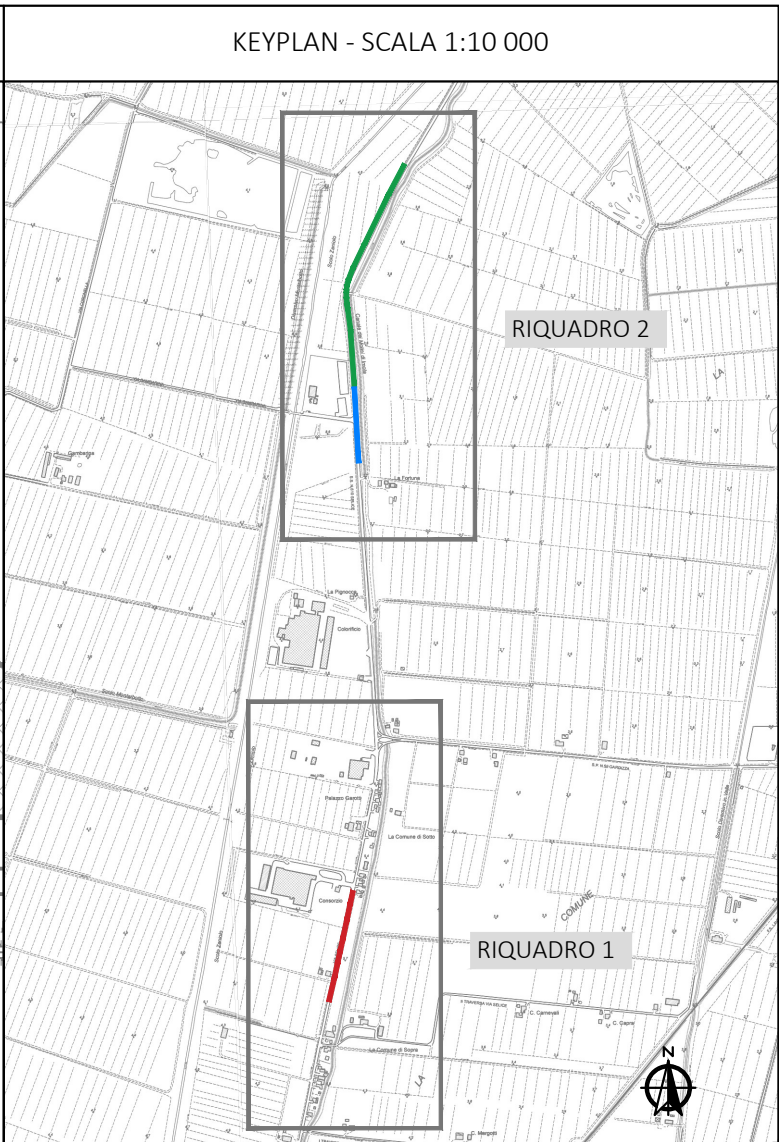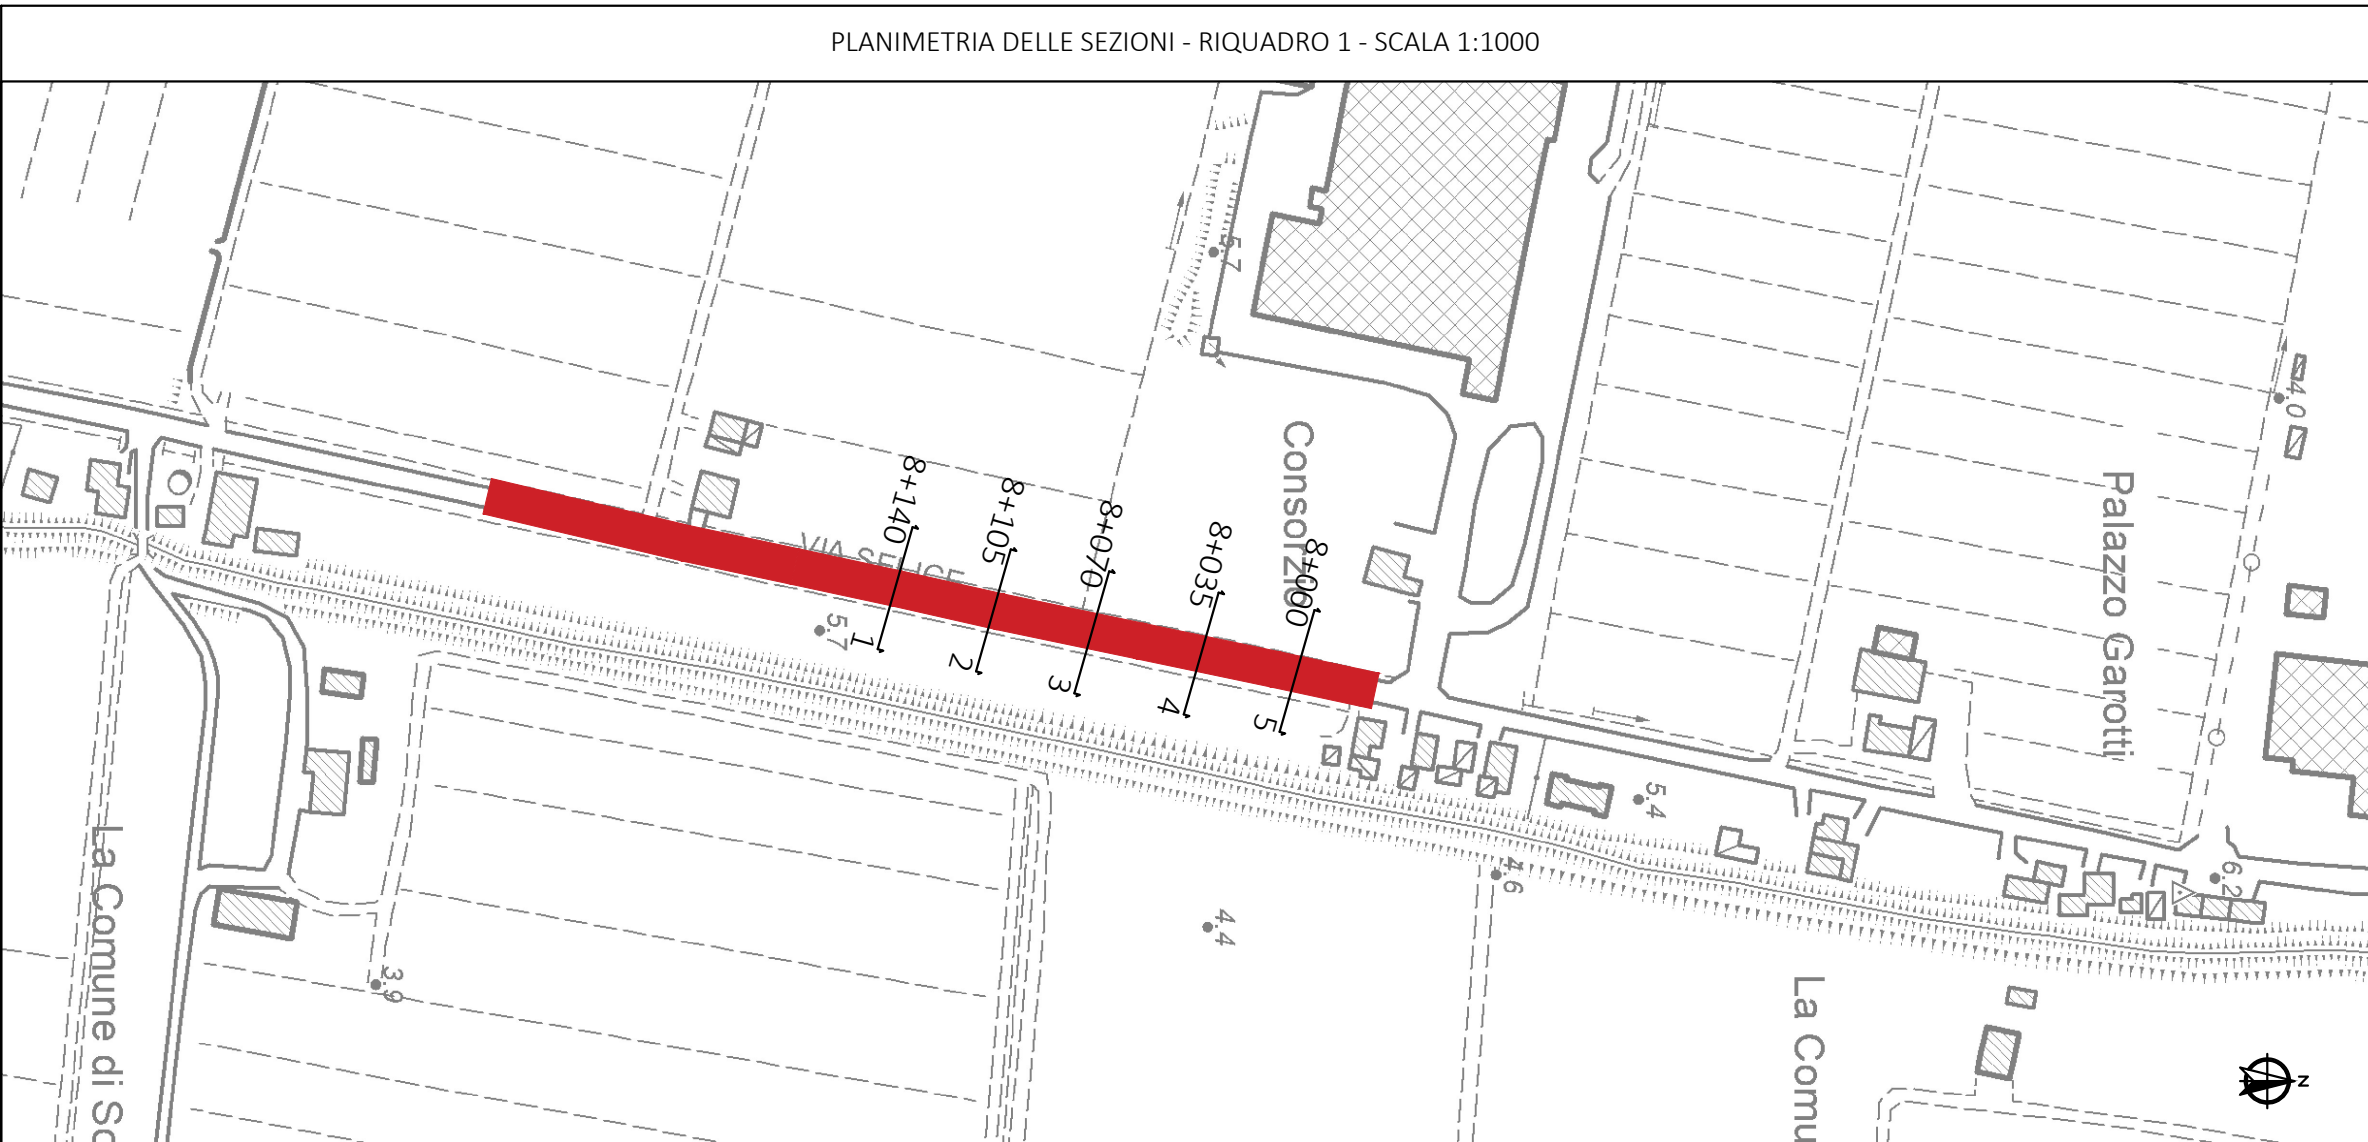


PROFILO	Tratto 1
SEZIONE	1
PROGRESSIVA	8+140

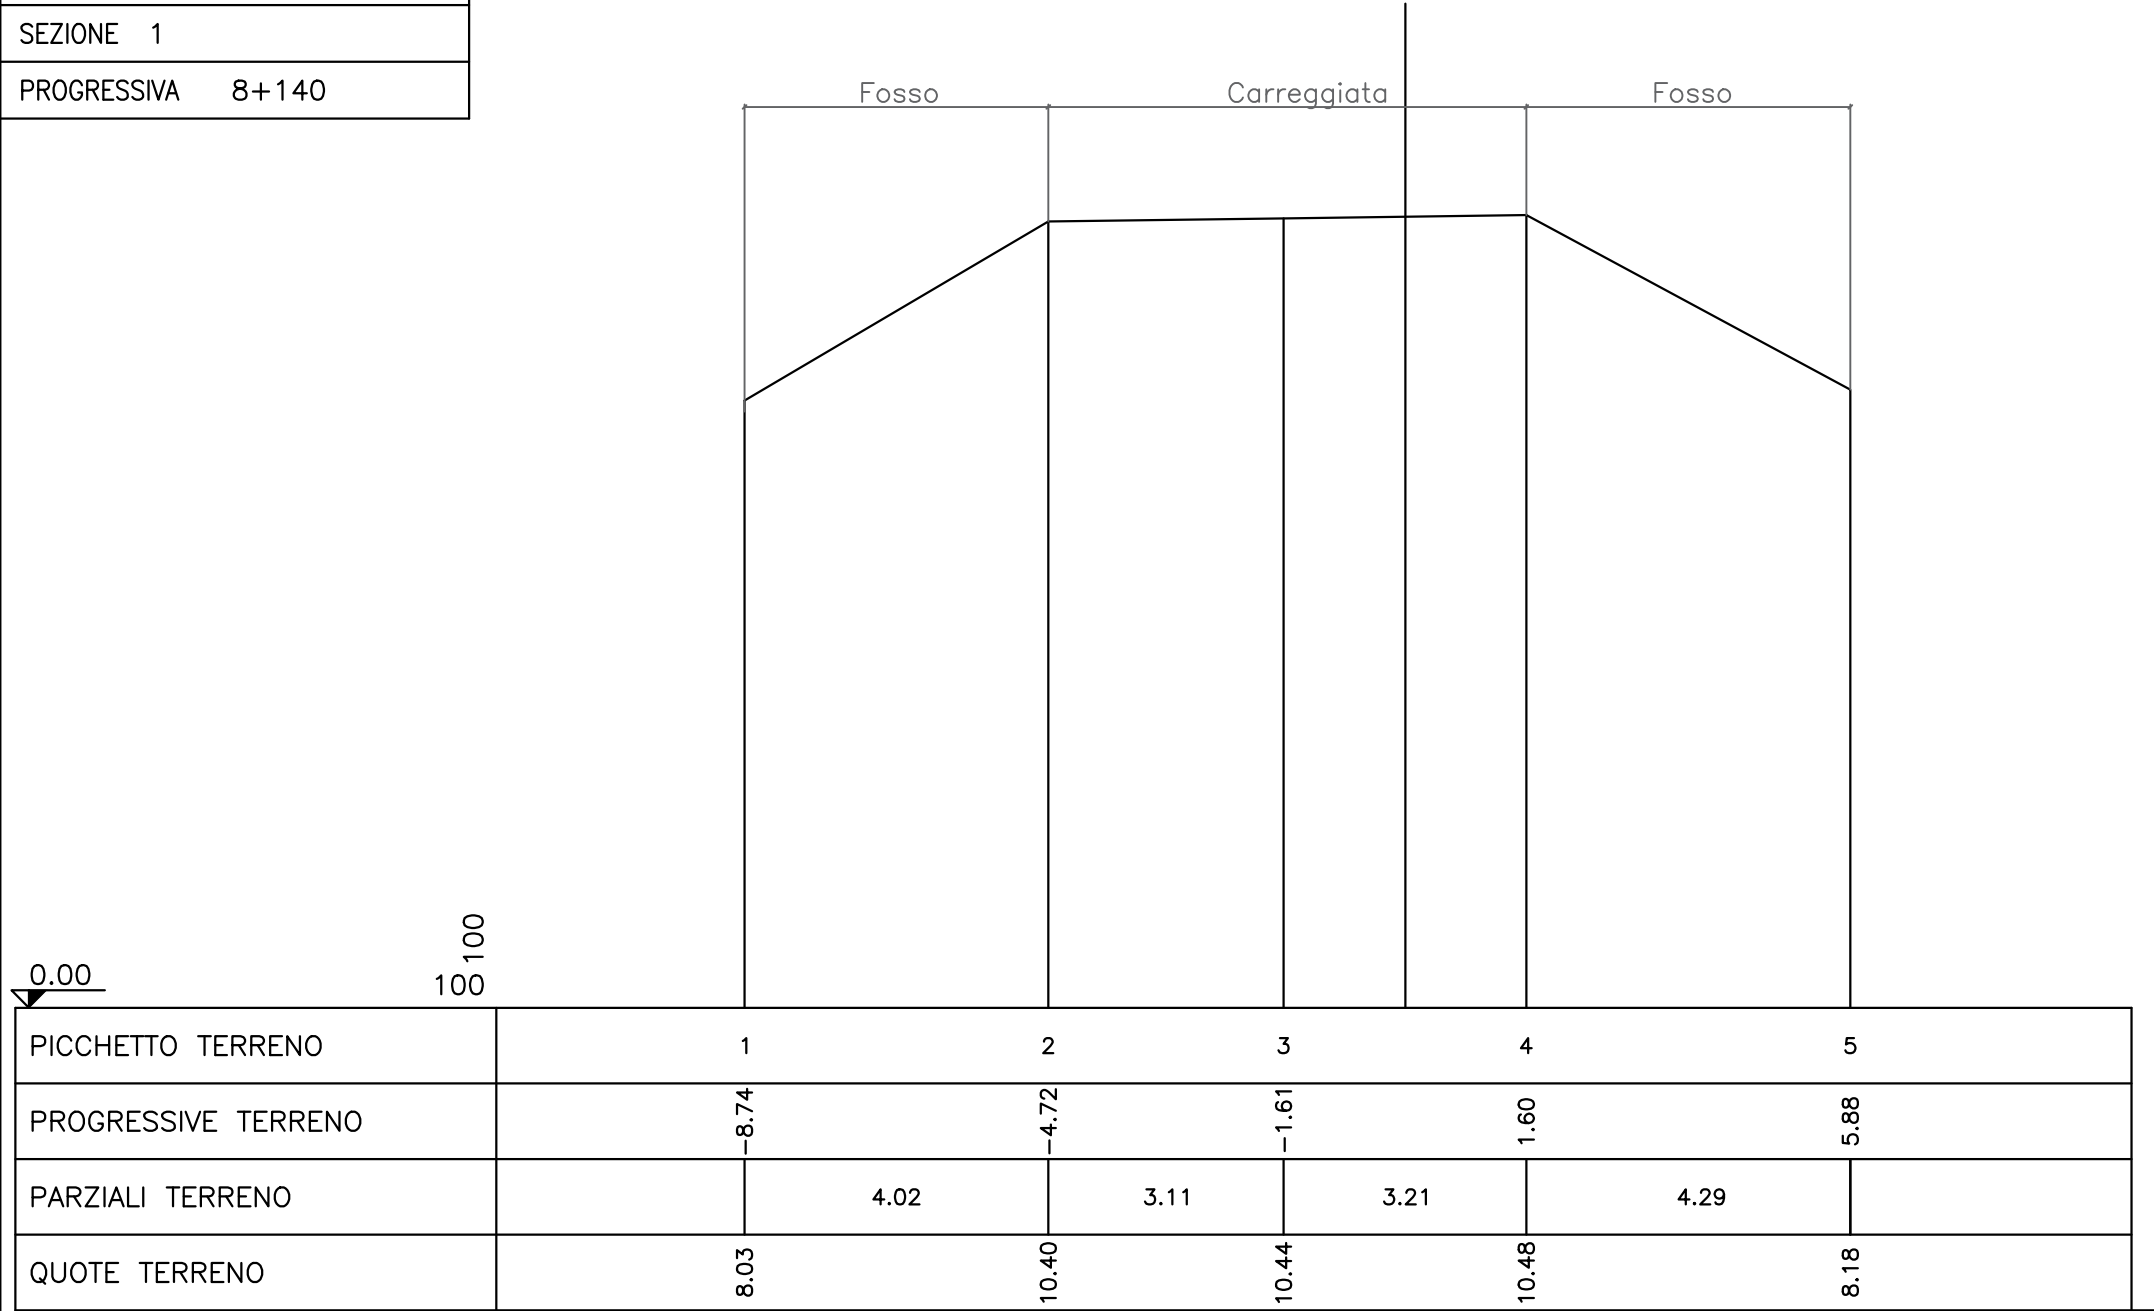


PROFILO	Tratto 1
SEZIONE	2
PROGRESSIVA	8+105

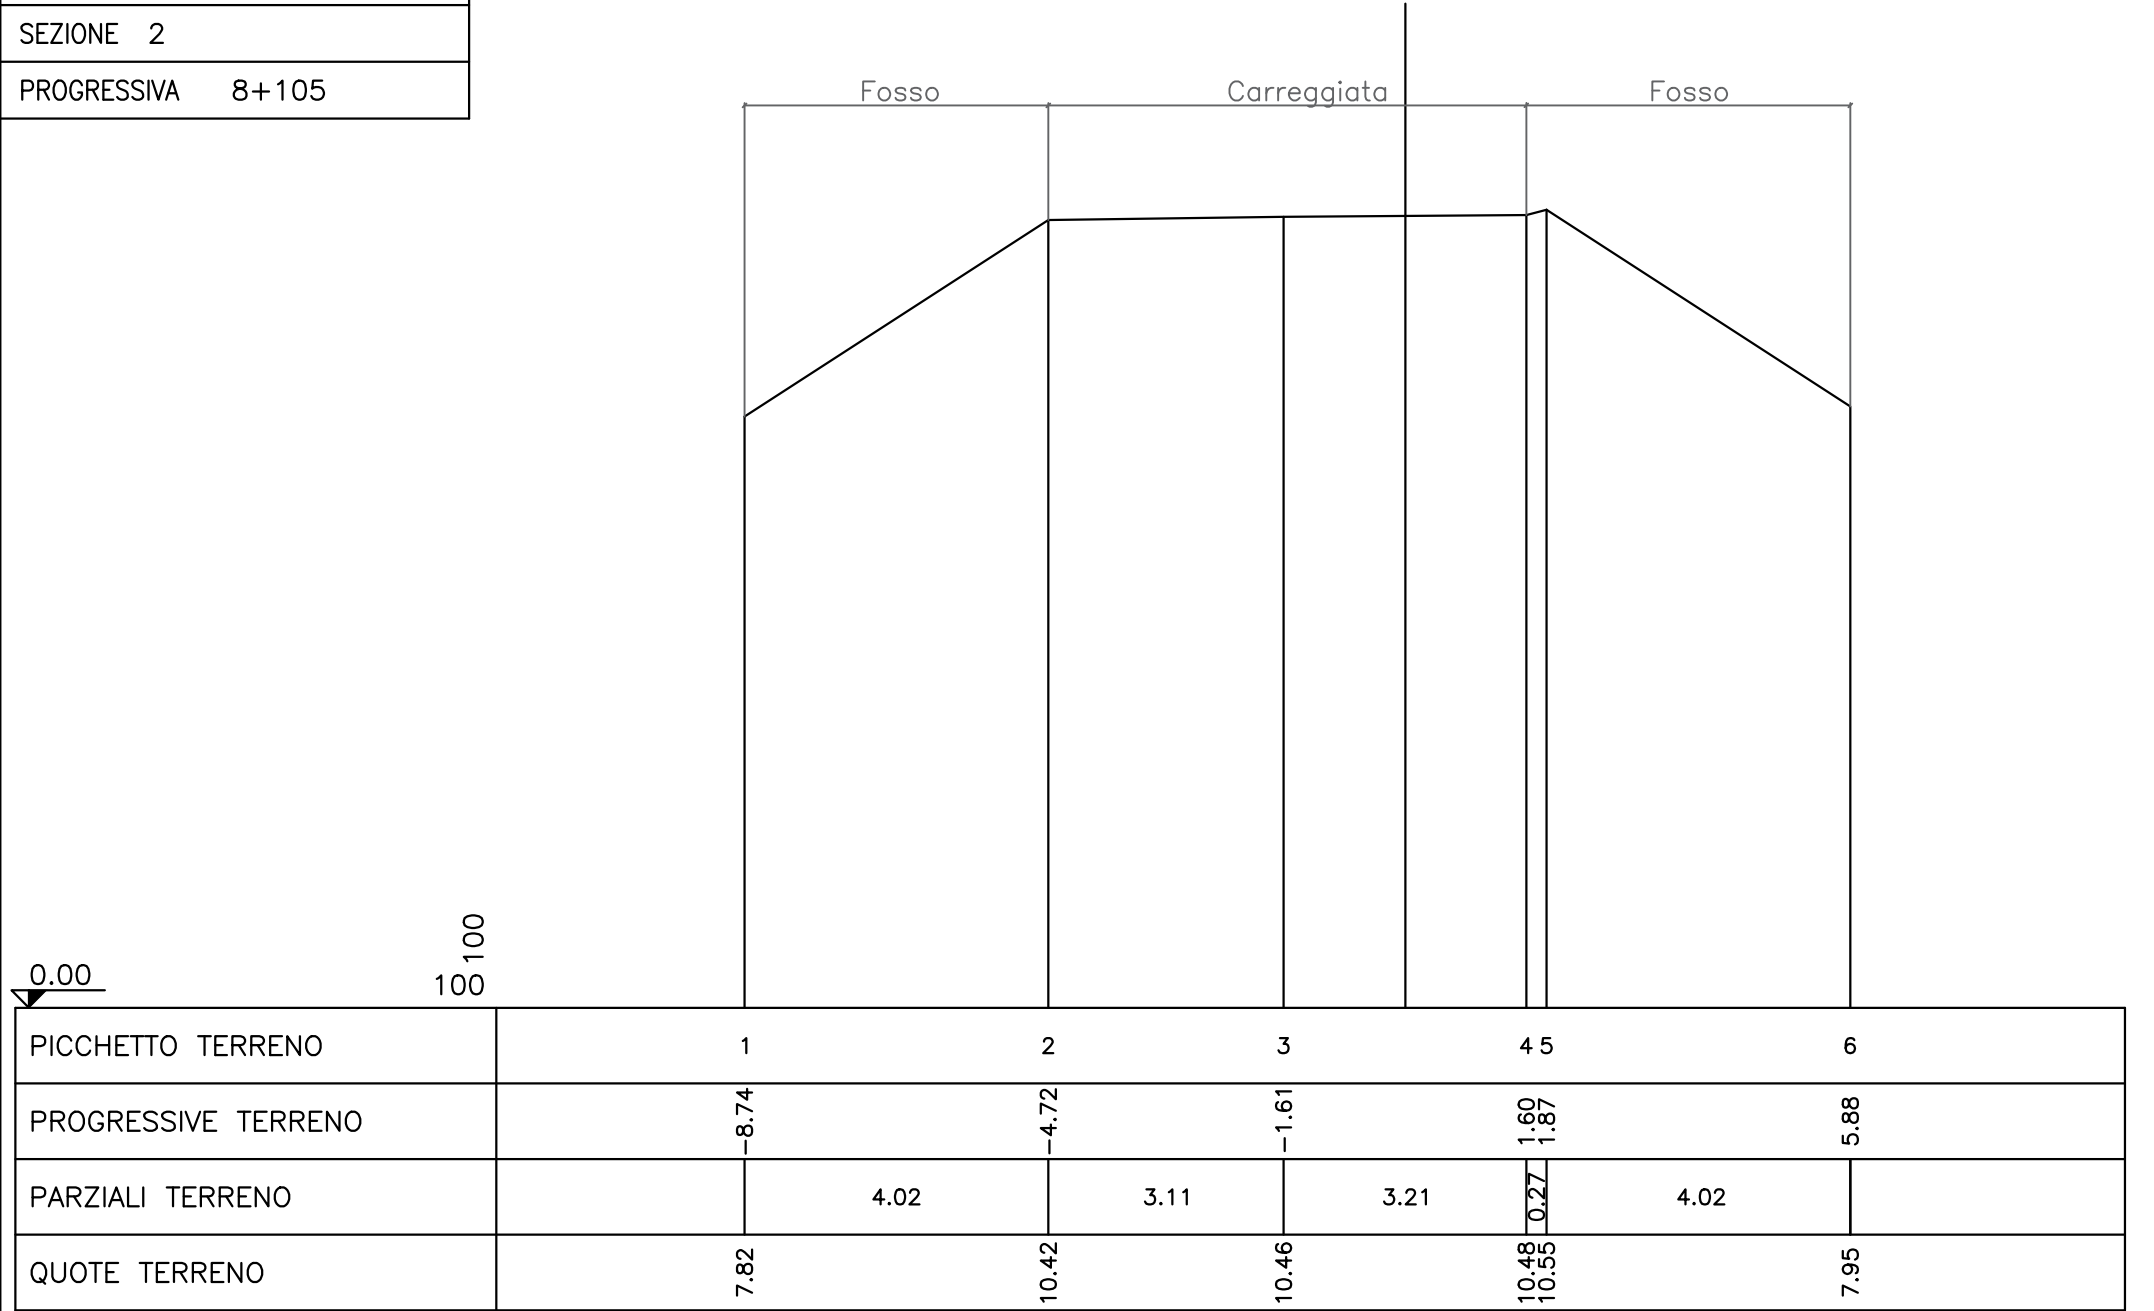


PROFILO	Tratto 1
SEZIONE	3
PROGRESSIVA	8+070

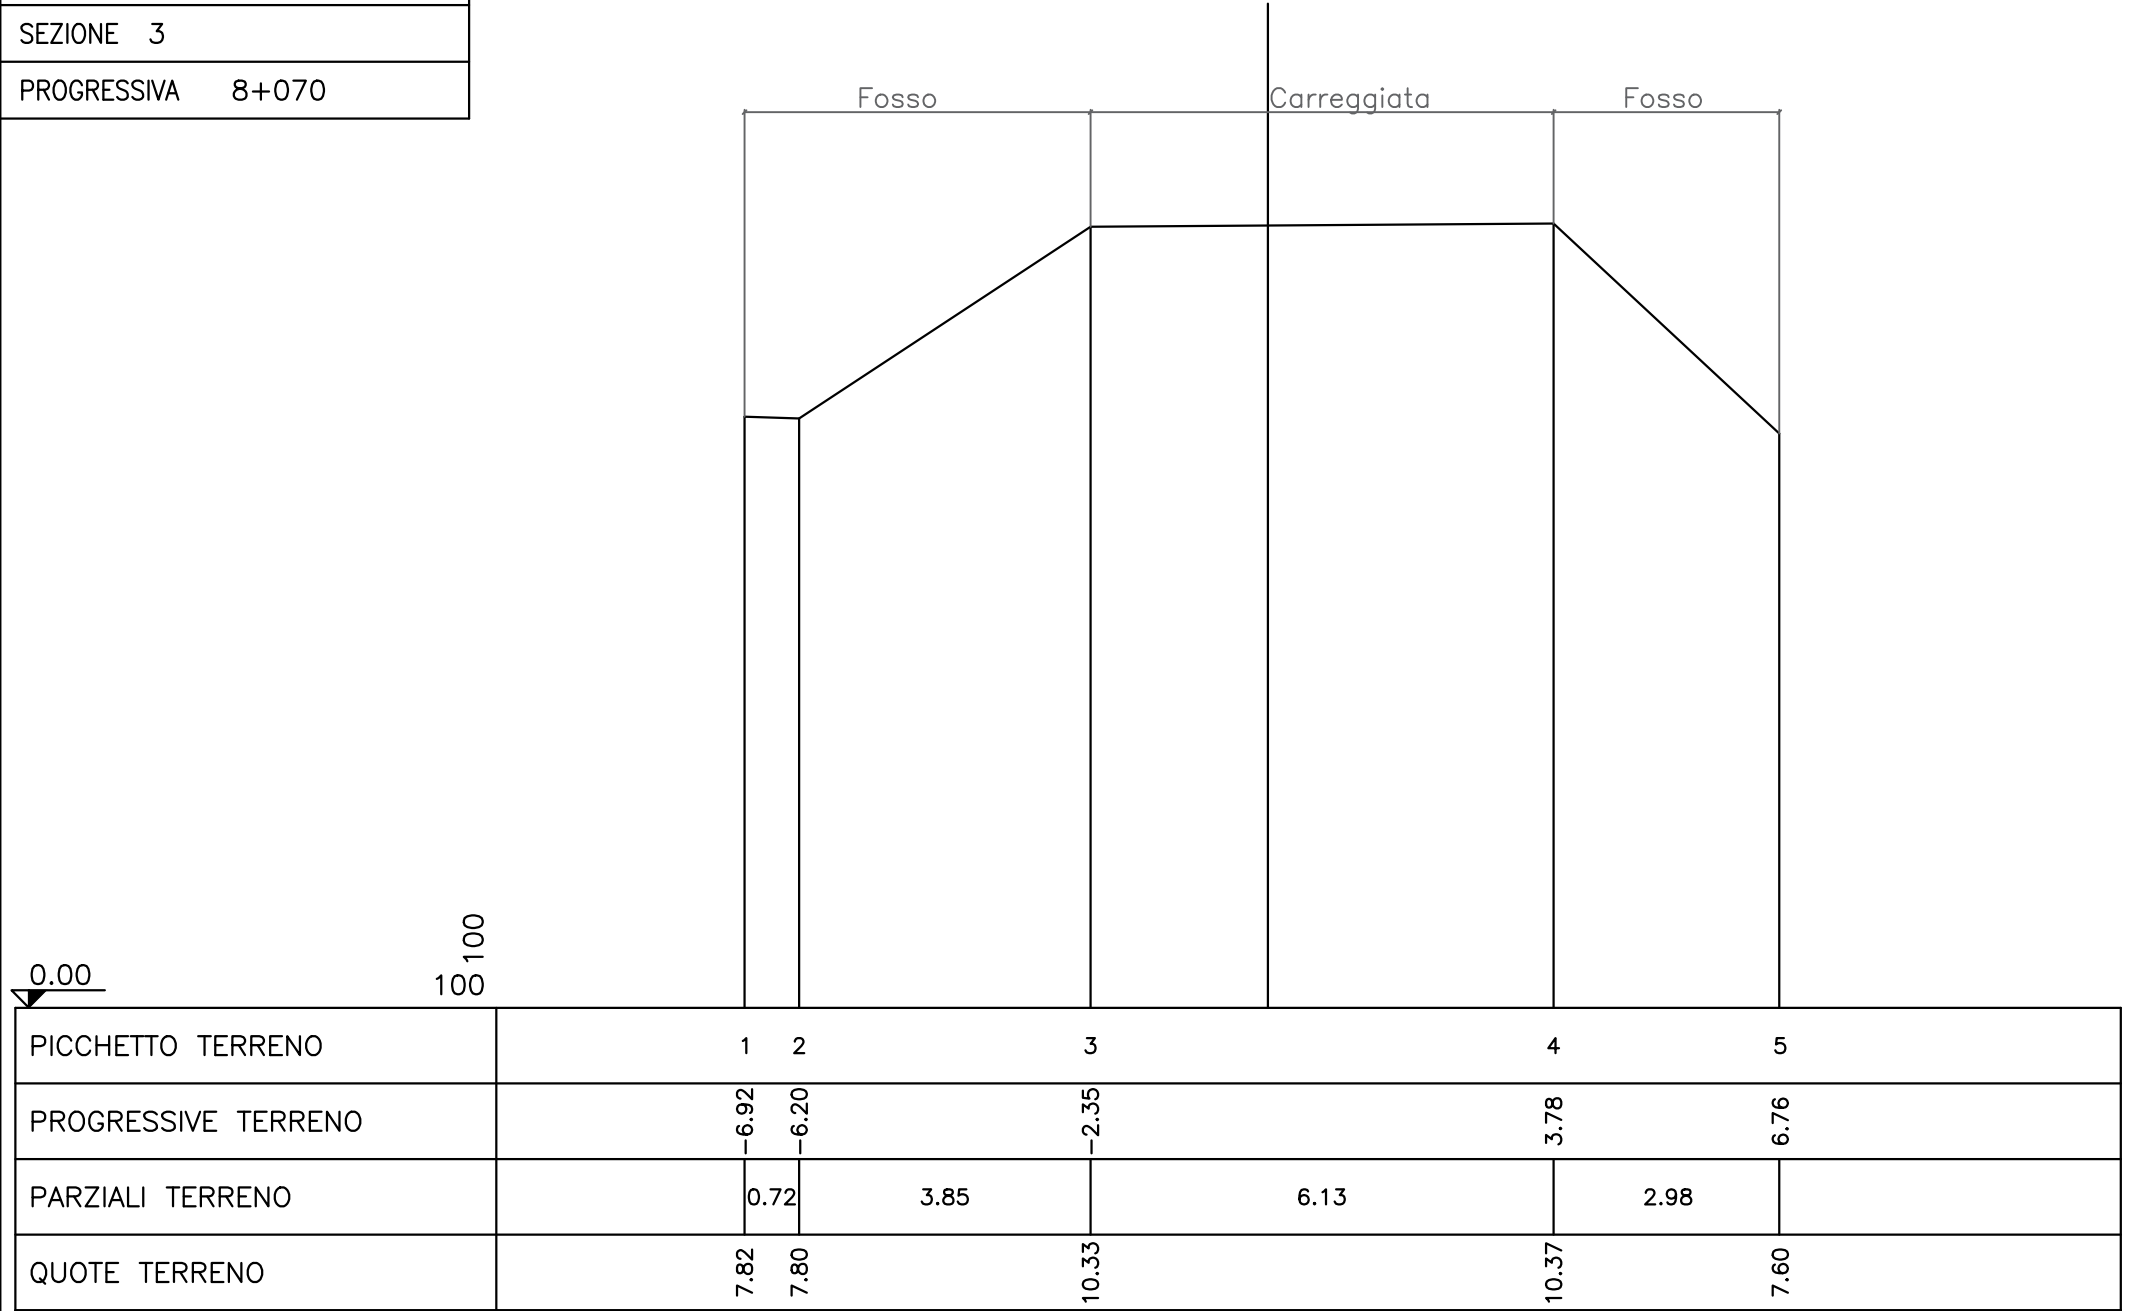


PROFILO	Tratto 1
SEZIONE	4
PROGRESSIVA	8+035

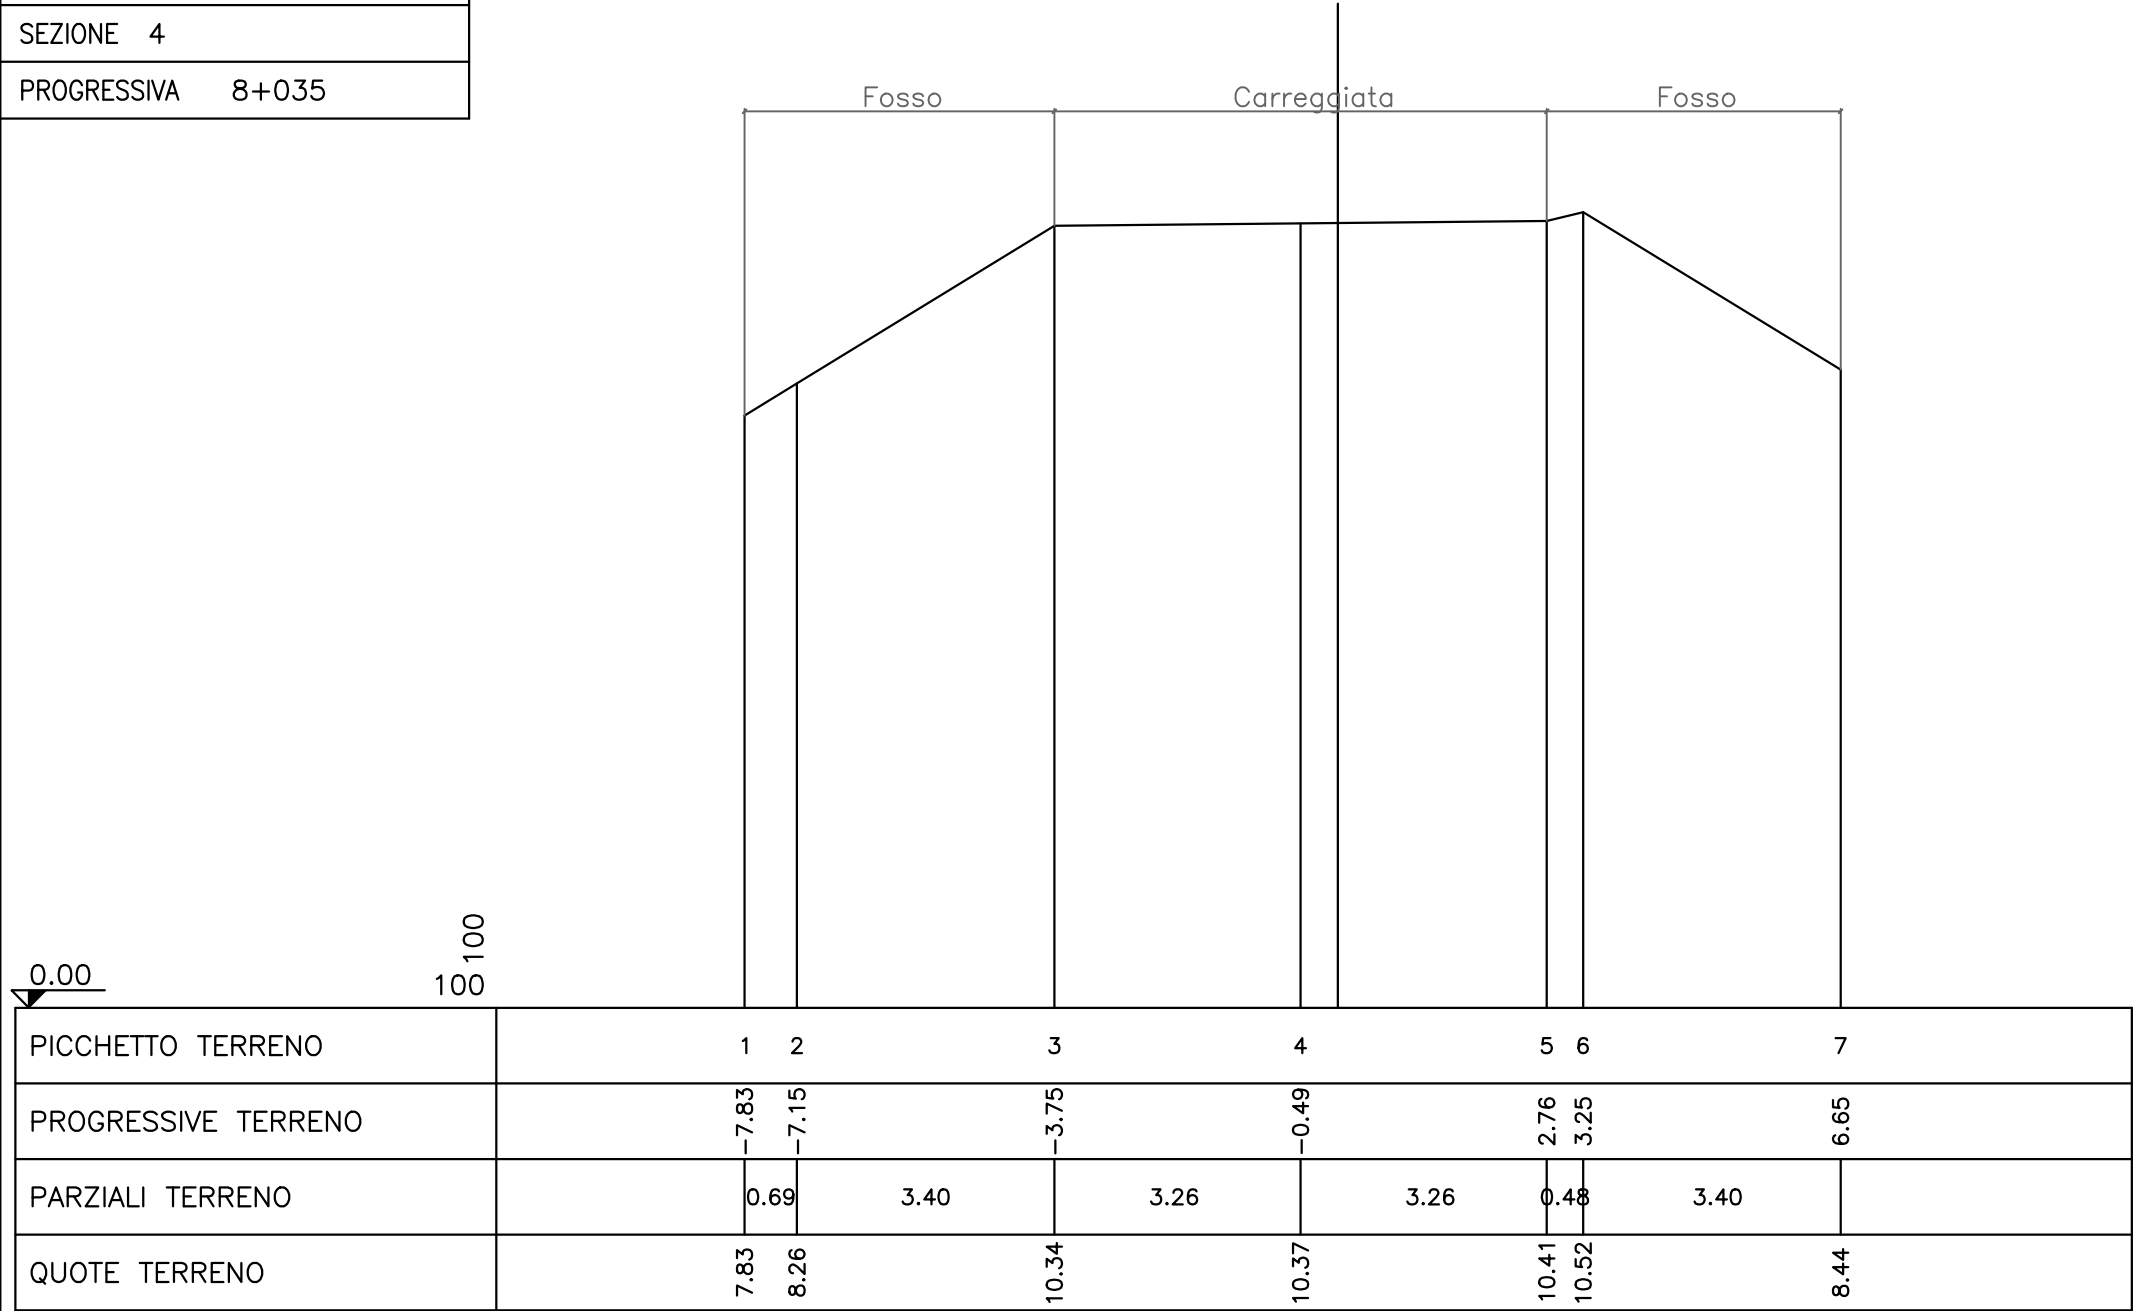


PROFILO	Tratto 1
SEZIONE	5
PROGRESSIVA	8+000

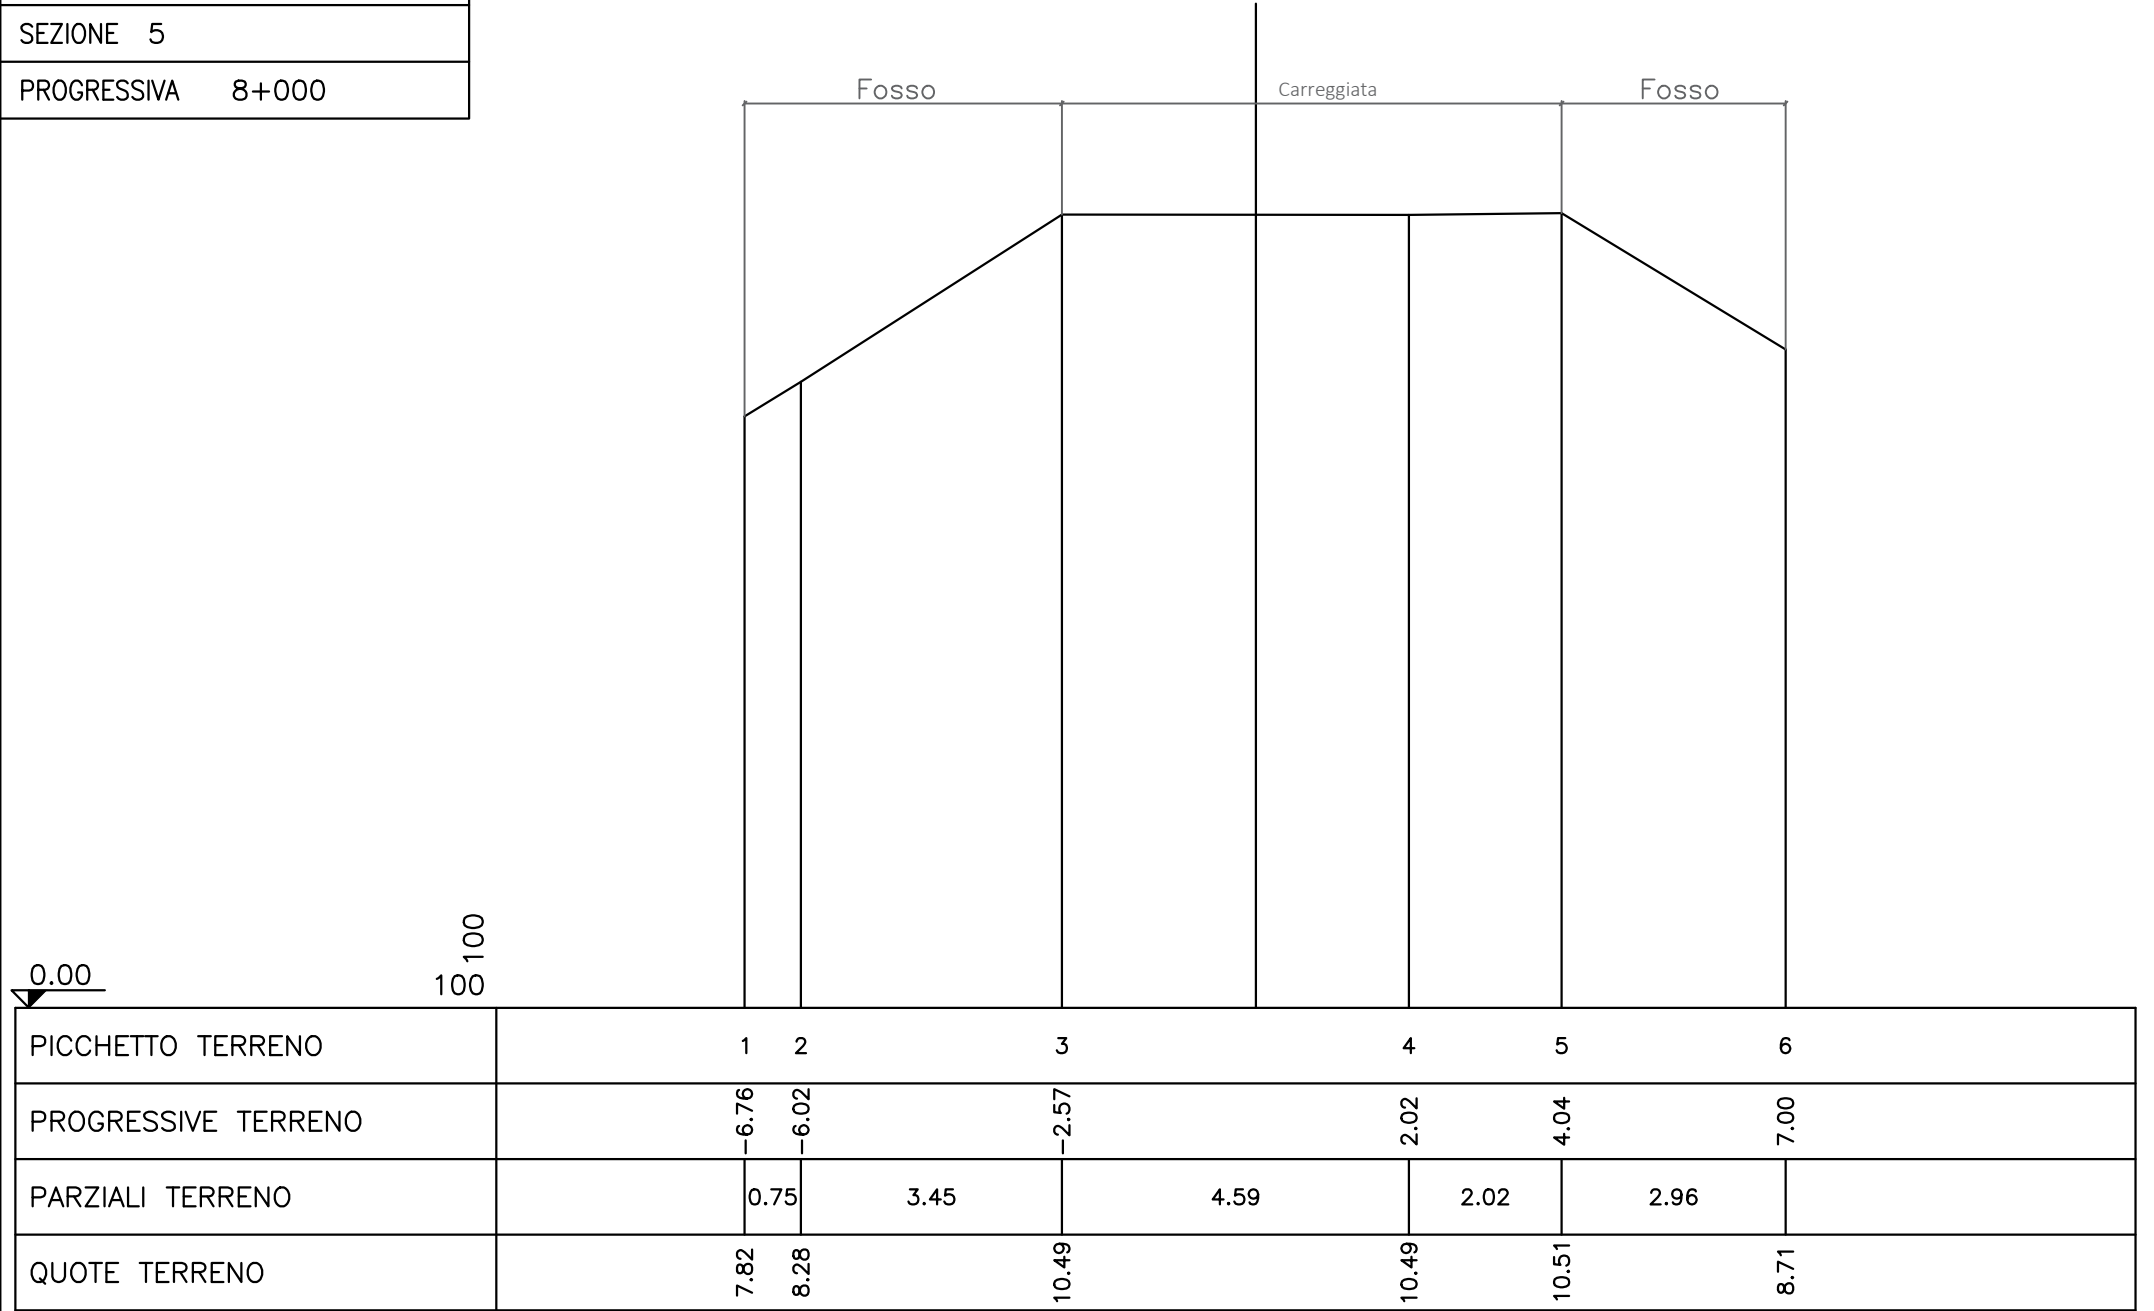


PROFILO	Tratto 2
SEZIONE	6
PROGRESSIVA	6+770

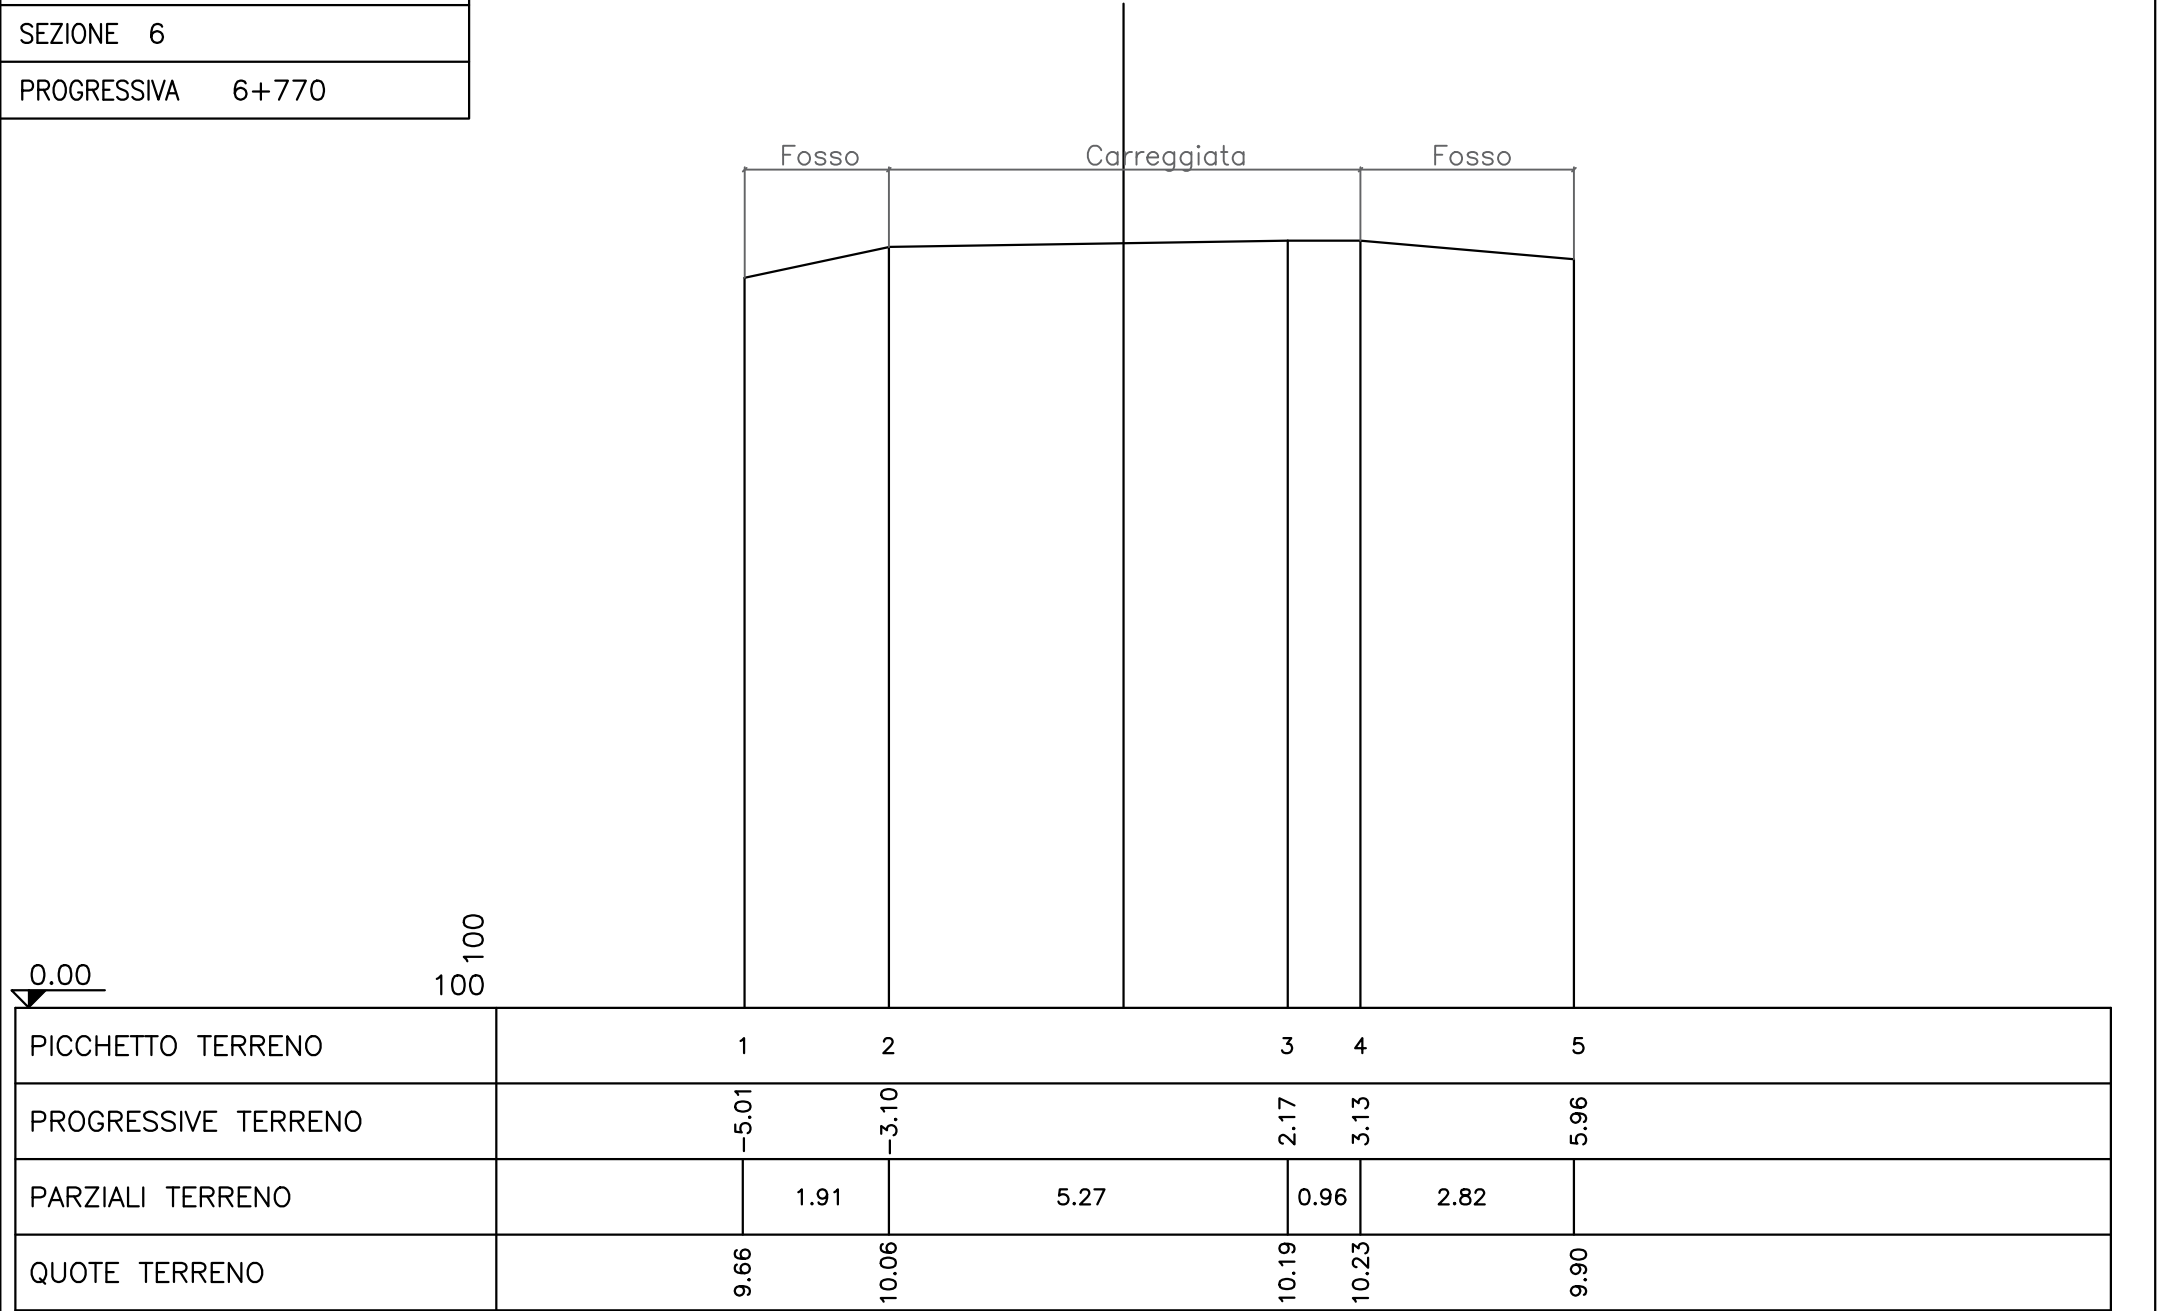

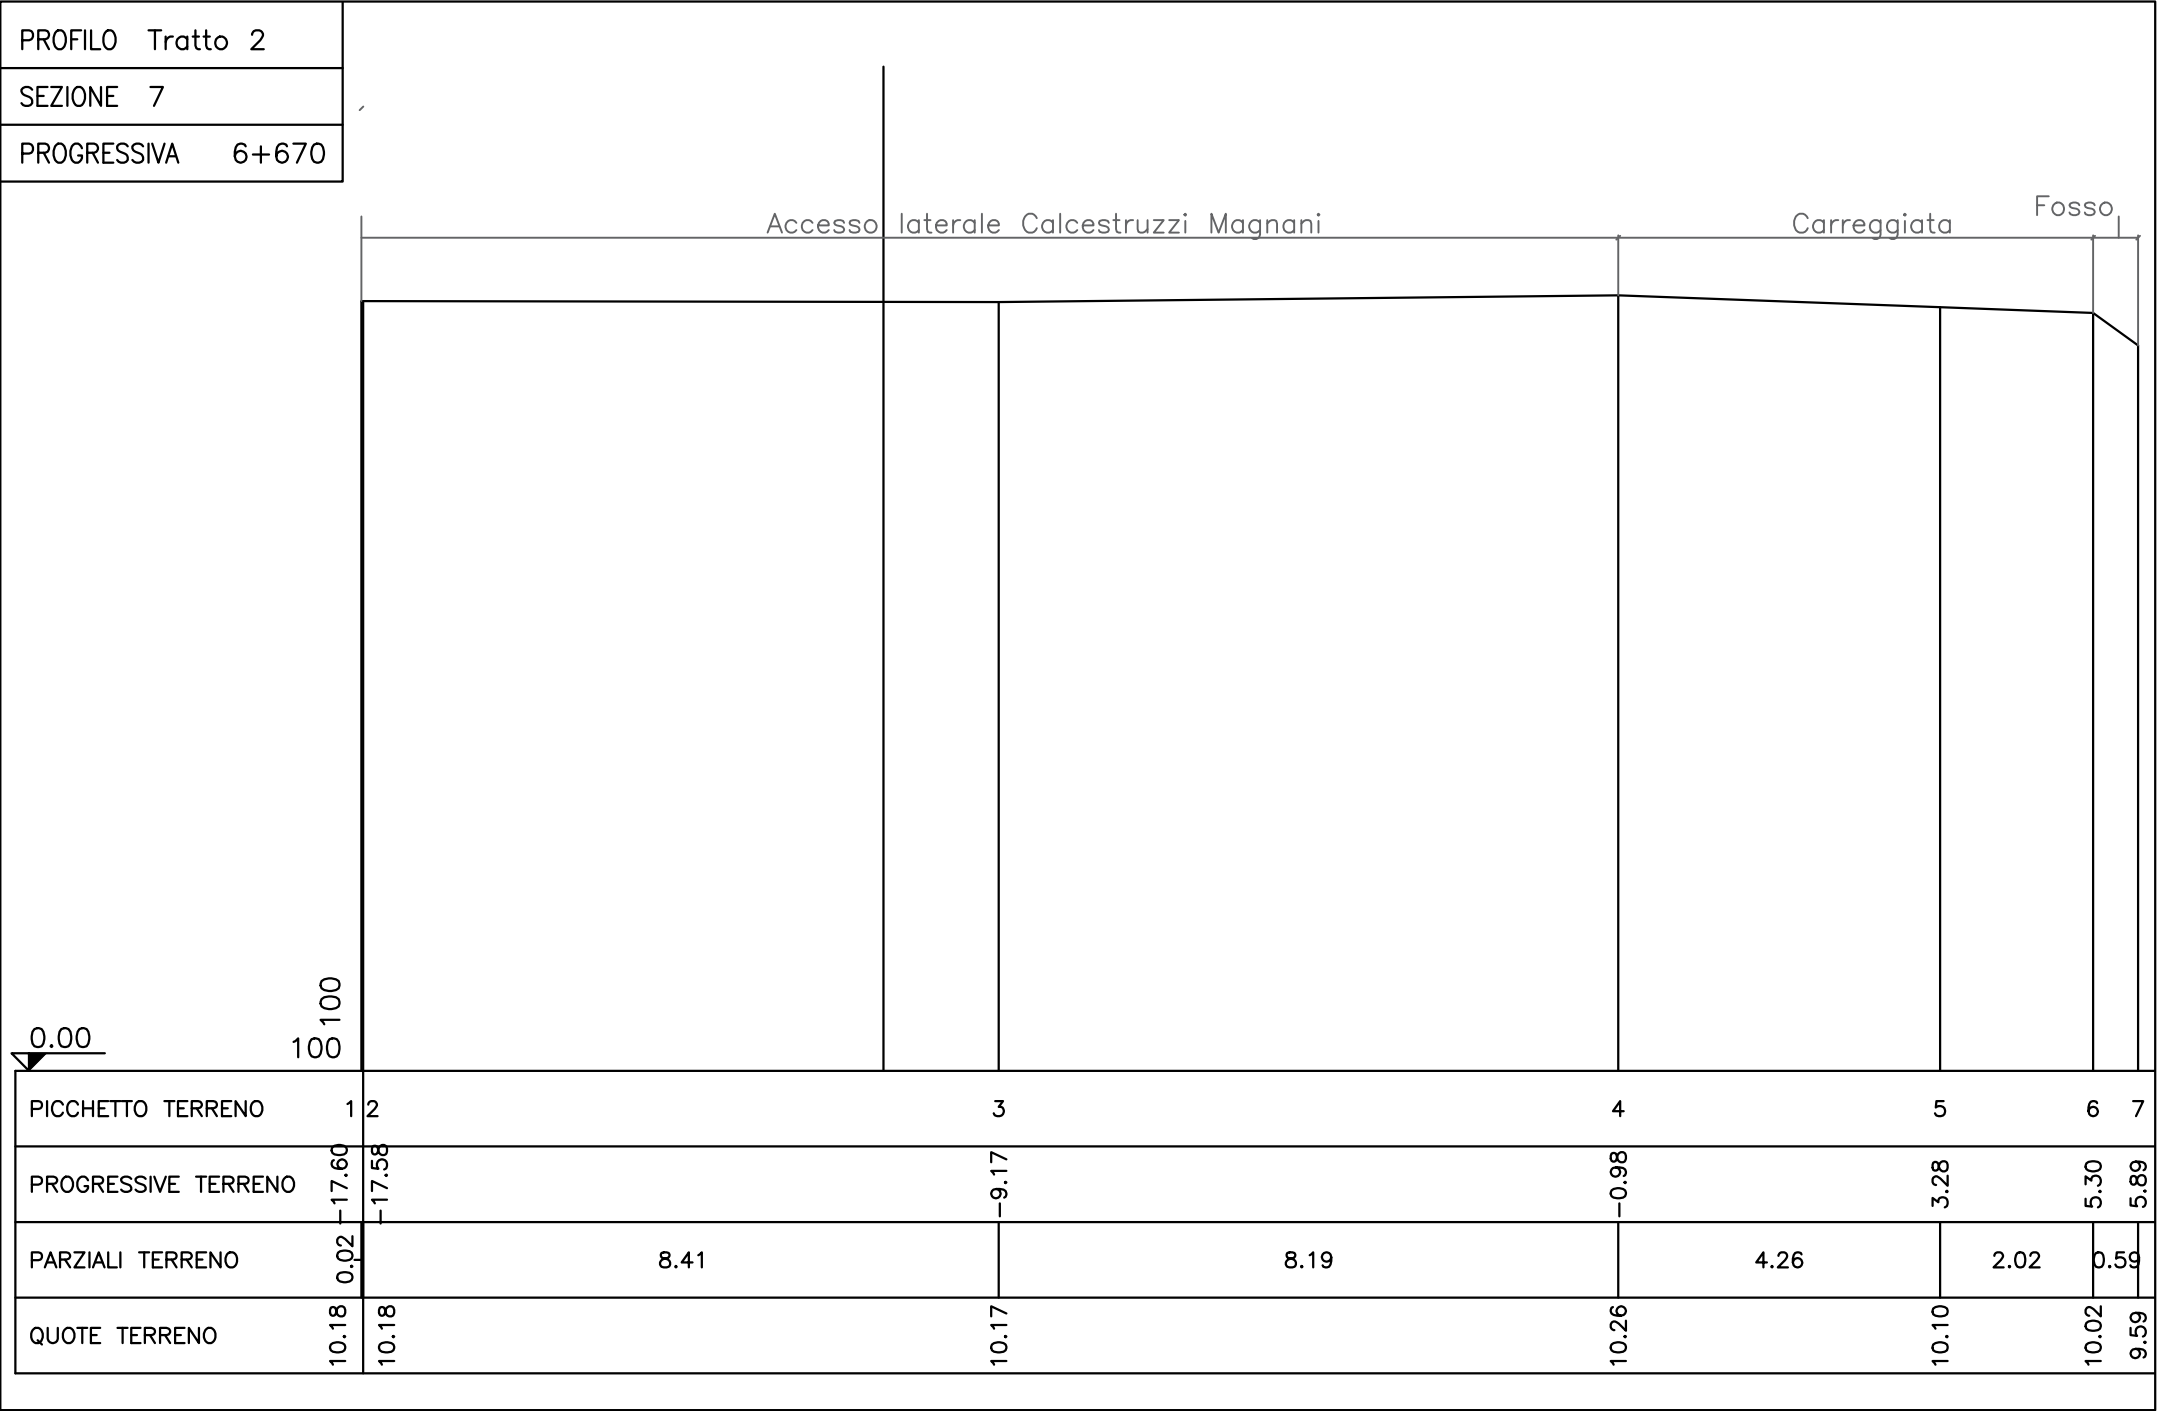


PROFILO	Tratto 2
SEZIONE	8
PROGRESSIVA	6+580

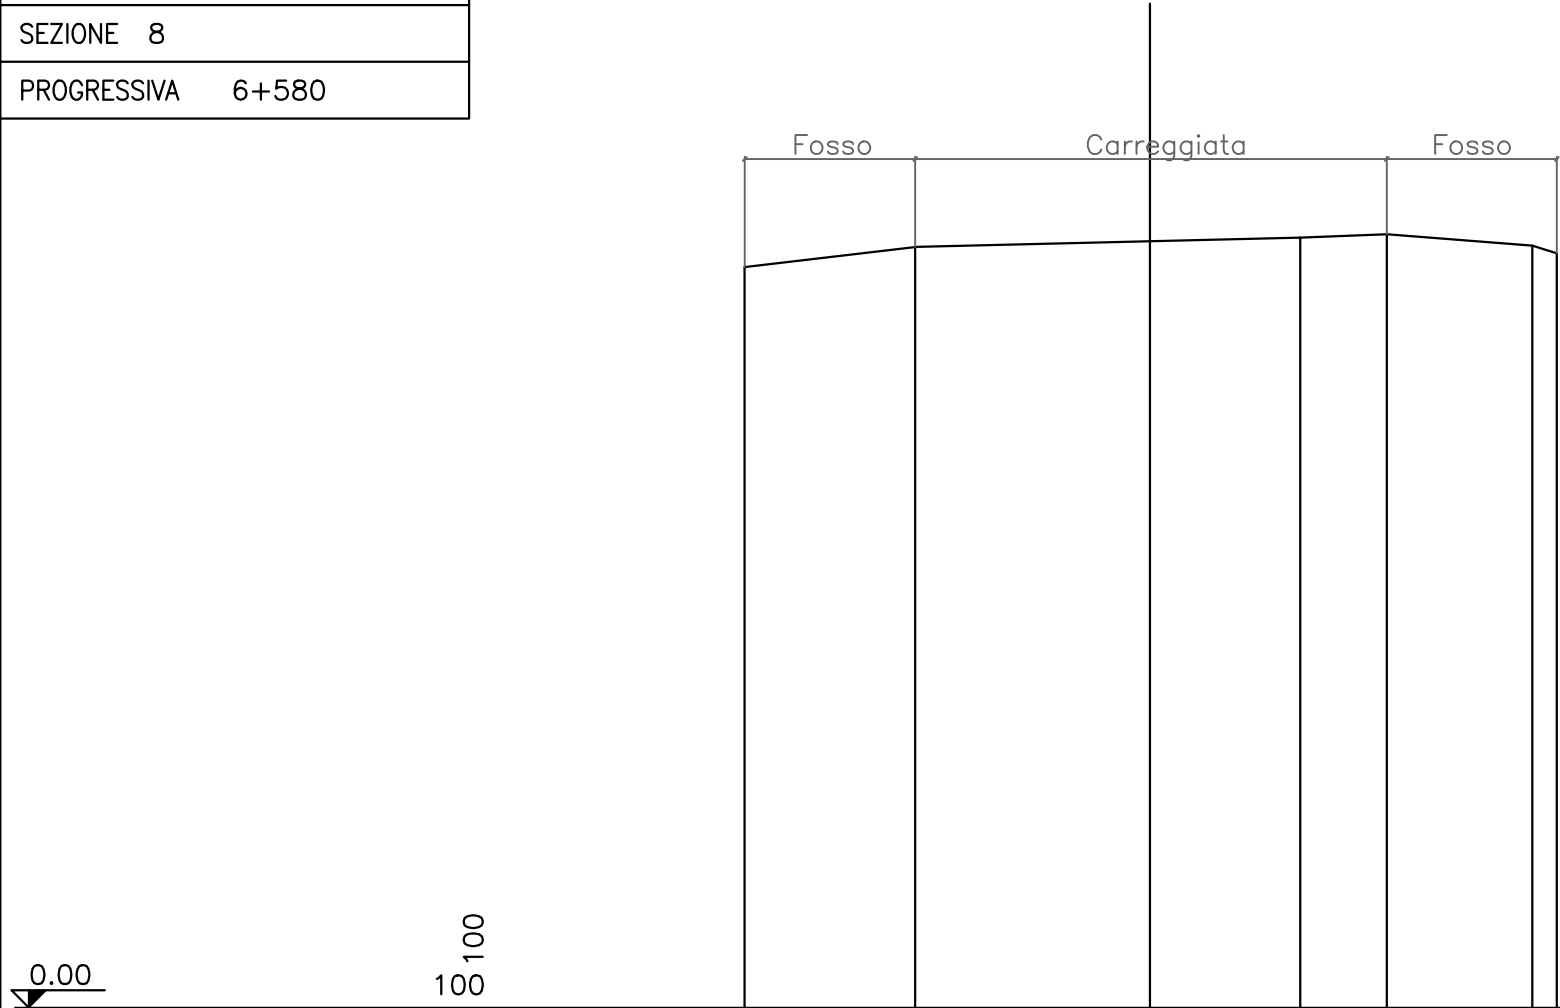


PICCHETTO TERRENO	1	2	3	4	5	6
PROGRESSIVE TERRENO	-5.36	-3.10	1.99	3.13	5.06	5.38
PARZIALI TERRENO	2.26	5.09	1.14	1.92	0.33	
QUOTE TERRENO	9.80	10.06	10.19	10.23	10.08	9.98

PROFILO	Tratto 3
SEZIONE	9
PROGRESSIVA	6+640

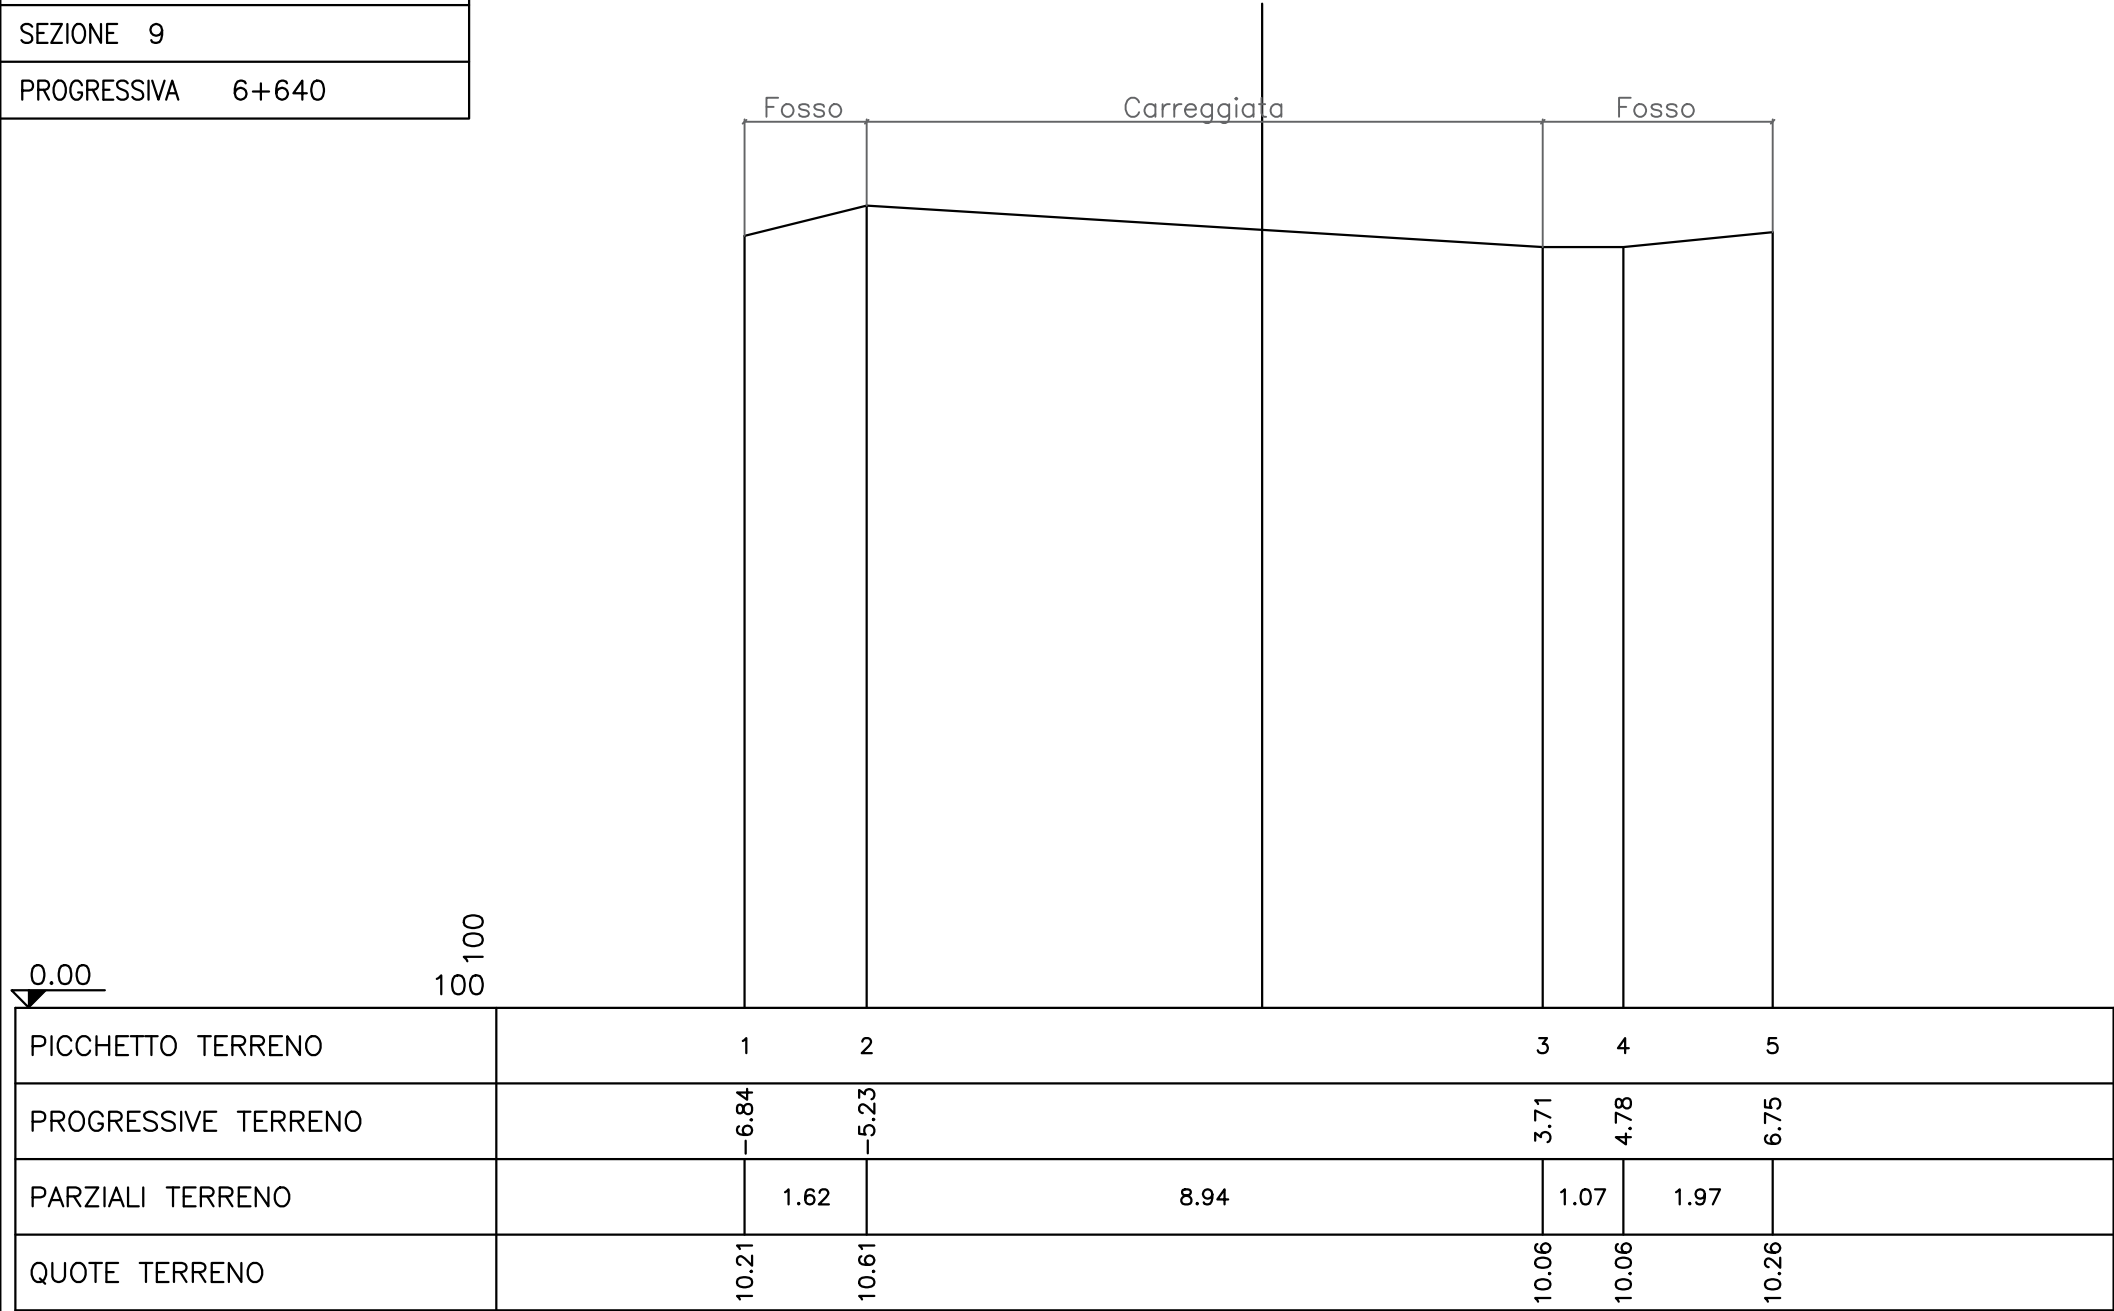


PROFILO	Tratto 3
SEZIONE	10
PROGRESSIVA	6+125

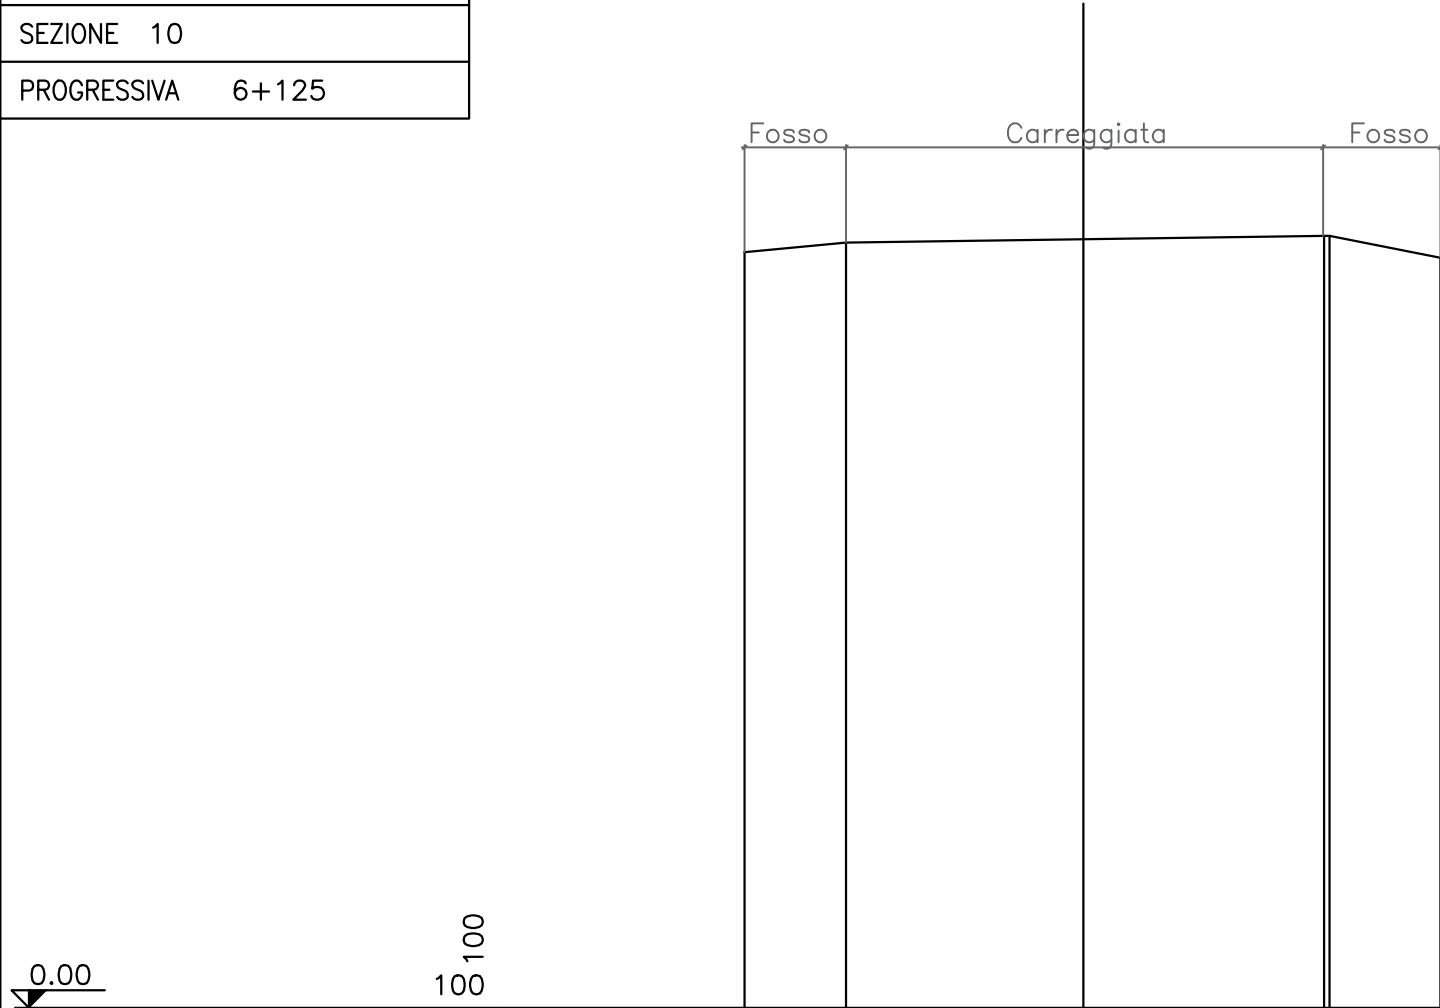


PICCHETTO TERRENO	1	2	3	4	5
PROGRESSIVE TERRENO	-4.48	-3.14	3.18	3.26	4.72
PARZIALI TERRENO	1.34	6.32	0.08	1.47	
QUOTE TERRENO	9.99	10.12	10.21	10.21	9.92

PROFILO	Tratto 3
SEZIONE	11
PROGRESSIVA	6+065

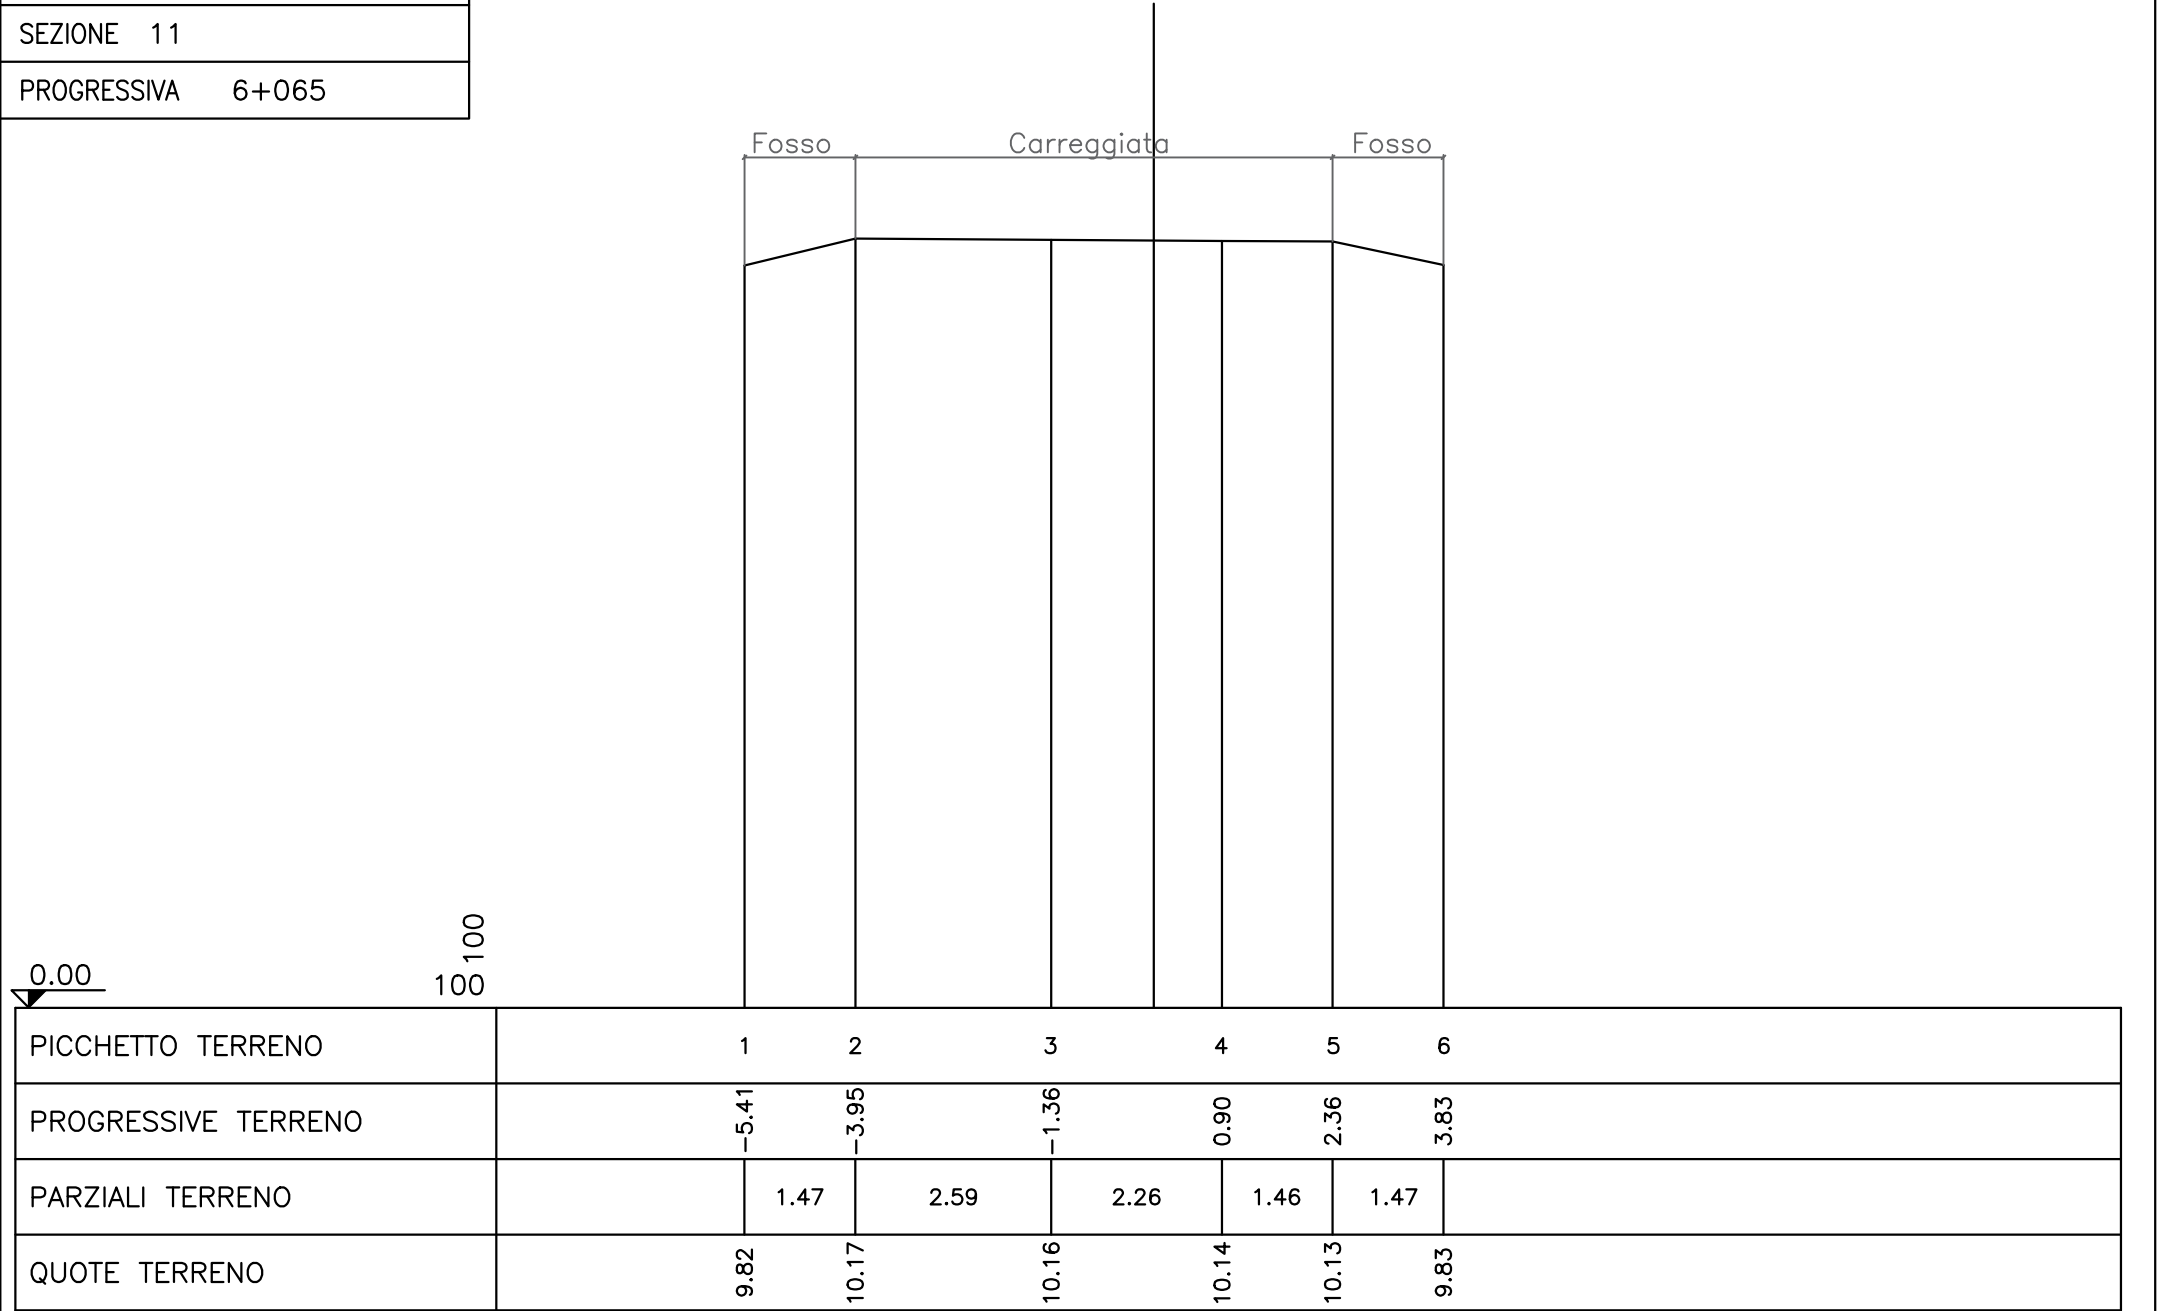

PROFILO	Tratto 3
SEZIONE	12
PROGRESSIVA	6+035

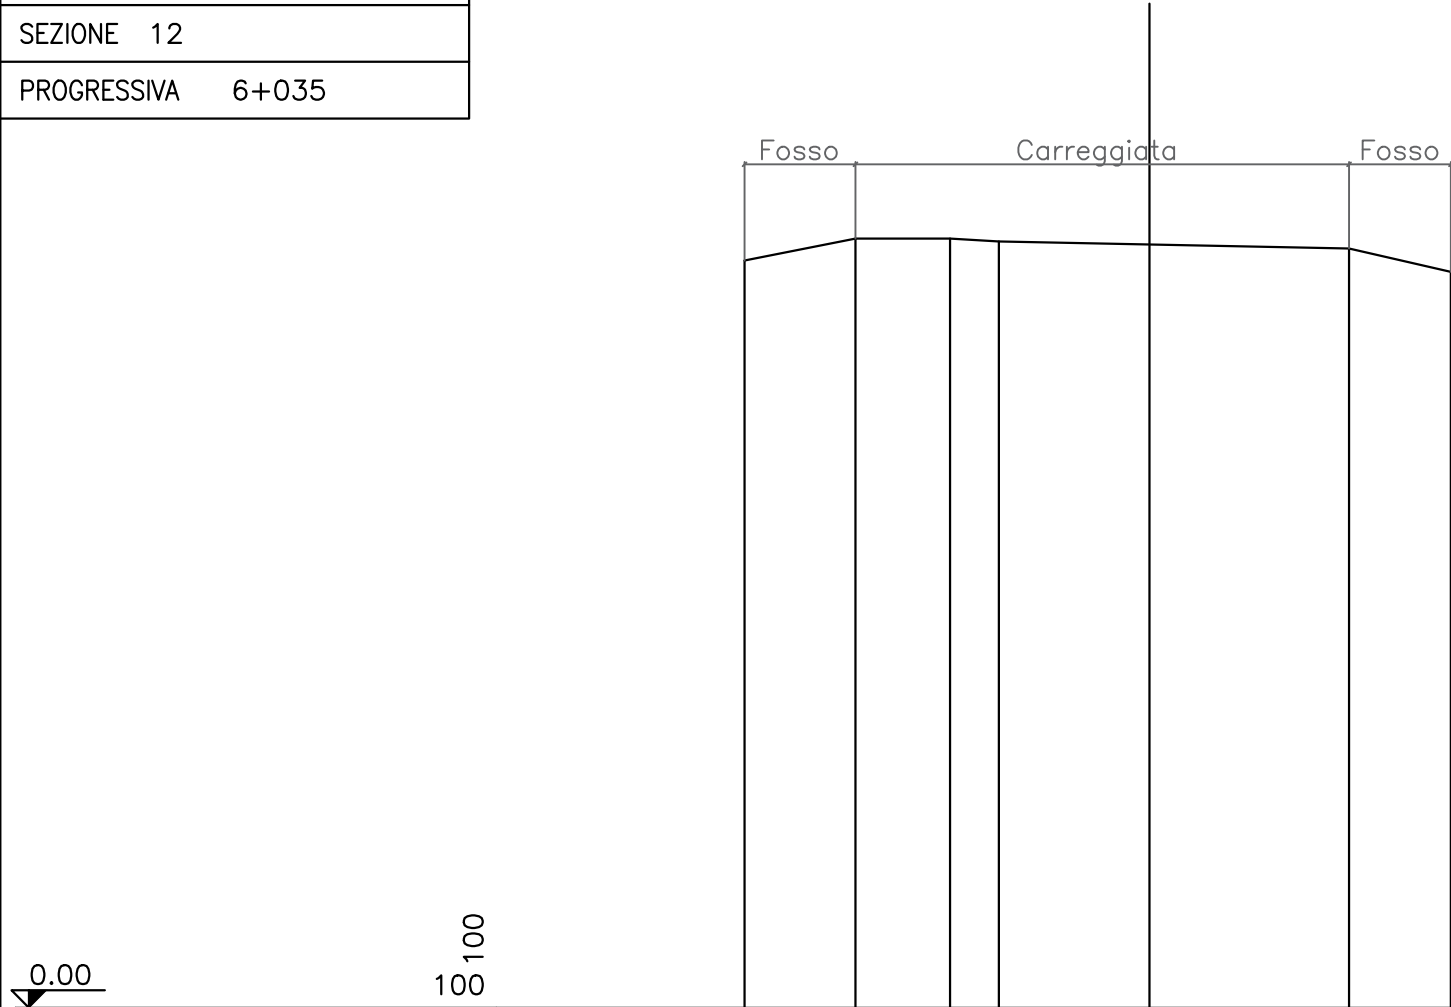

PICCHETTO TERRENO	1	2	3	4		5	6
PROGRESSIVE TERRENO	-5.35	-3.89	-2.64	-1.99		2.64	3.99
PARZIALI TERRENO	1.47	1.25	0.65		4.63	1.35	
QUOTE TERRENO	9.88	10.17	10.17	10.13		10.04	9.73