

Settore Edilizia Scolastica e Patrimonio

Servizio Programmazione e Progettazione

LAVORI DI ADEGUAMENTO SISMICO DELL'ISTITUTO "A.ORIANI" DI VIA A. MANZONI, 6 - FAENZA (RA) – 1° STRALCIO – FINANZIATO CON FONDI NEXT GENERATION EU PNRR – MISSIONE 4 – COMPONENTE 1 – INVESTIMENTO 3.3 PIANO DI MESSA IN SICUREZZA E RIQUALIFICAZIONE DELL'EDILIZIA SCOLASTICA. CUP J21B2000105001 - CUI L00356680397202100026

PROGETTO ESECUTIVO

Presidente:
Michele de Pascale

Consigliere delegato Pubblica Istruzione - Edilizia Scolastica - Patrimonio:
Maria Luisa Martinez

Dirigente responsabile del Settore: Ing. Paolo Nobile

Responsabile del Servizio: Arch.Giovanna Garzanti

RESPONSABILE UNICO DEL PROCEDIMENTO: Ing. Paolo Nobile

Professionisti esterni:

COORDINATORE DELLA PROGETTAZIONE: Ing. Andrea Barocci

PROGETTISTA OPERE STRUTTURALI: Ing. Andrea Barocci

COORDINATORE E PROGETTISTA DELLA SICUREZZA IN FASE DI PROGETTAZIONE: Ing. Simone Monotti per IDS



INGEGNERIA DELLE STRUTTURE
analisi - progettazione - consulenza
Sede legale e operativa:
Via P.Tosi n°318 47822 Santarcangelo di Romagna (RN)
+39 0541 391120 - info@ingegneriellestructure.it
www.ingegneriellestructure.it


TITOLO ELABORATO: STATO DI FATTO INQUADRAMENTO GENERALE

Codice elaborato:	Revisione:	Data:	Scala:	Nome file di archiviazione:
PE_ARC_01	00	26/05/2023		PE_ARC_01_SF.INQ_r.00
PROFESSIONISTA RESPONSABILE: Ing. Andrea Barocci				
FIRMATO DIGITALMENTE _____ Firma e data del Professionista				

Rev.	Descrizione	Redatto:	Controllato:	Approvato:	Data:
00					
01					
02					
03					

Prospetto F

Scala 1:100

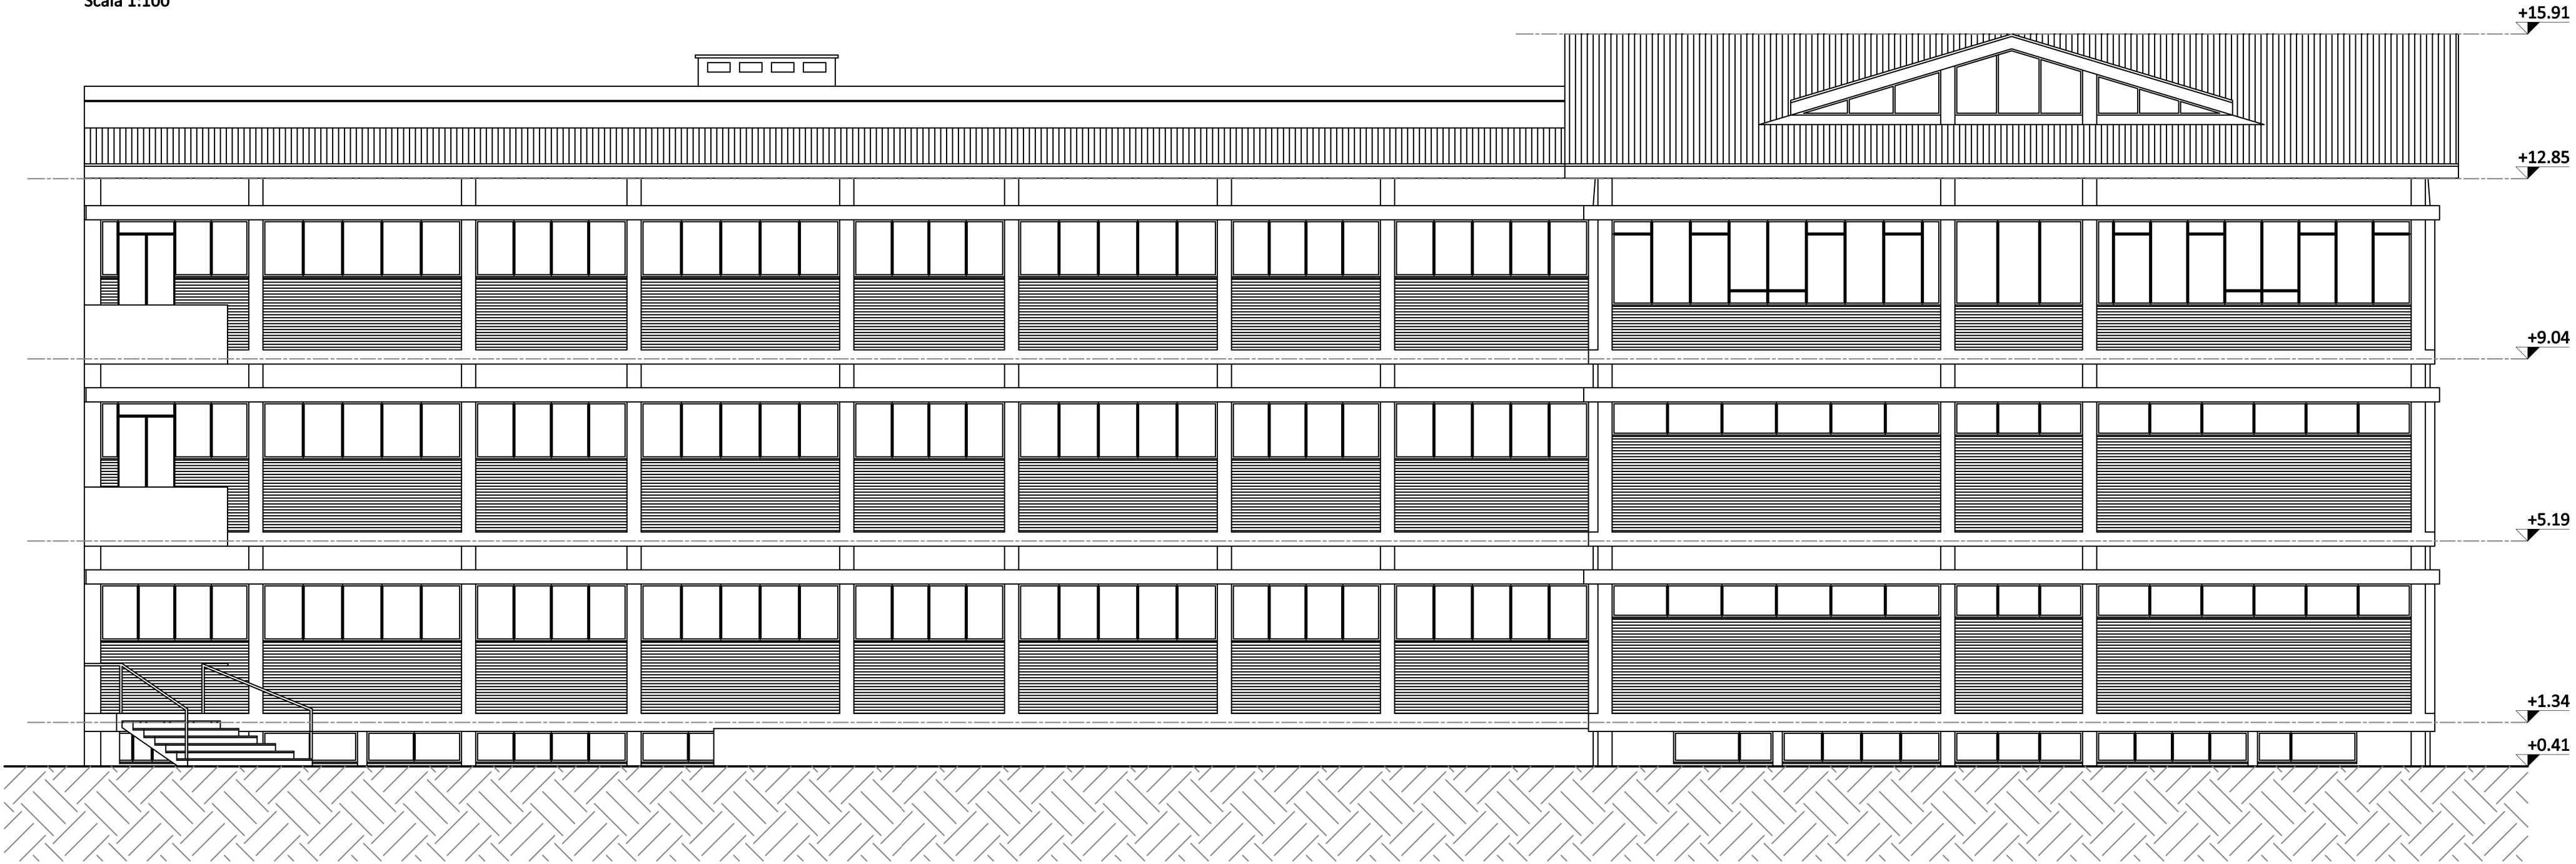

Planimetria generale

Scala 1:250

