

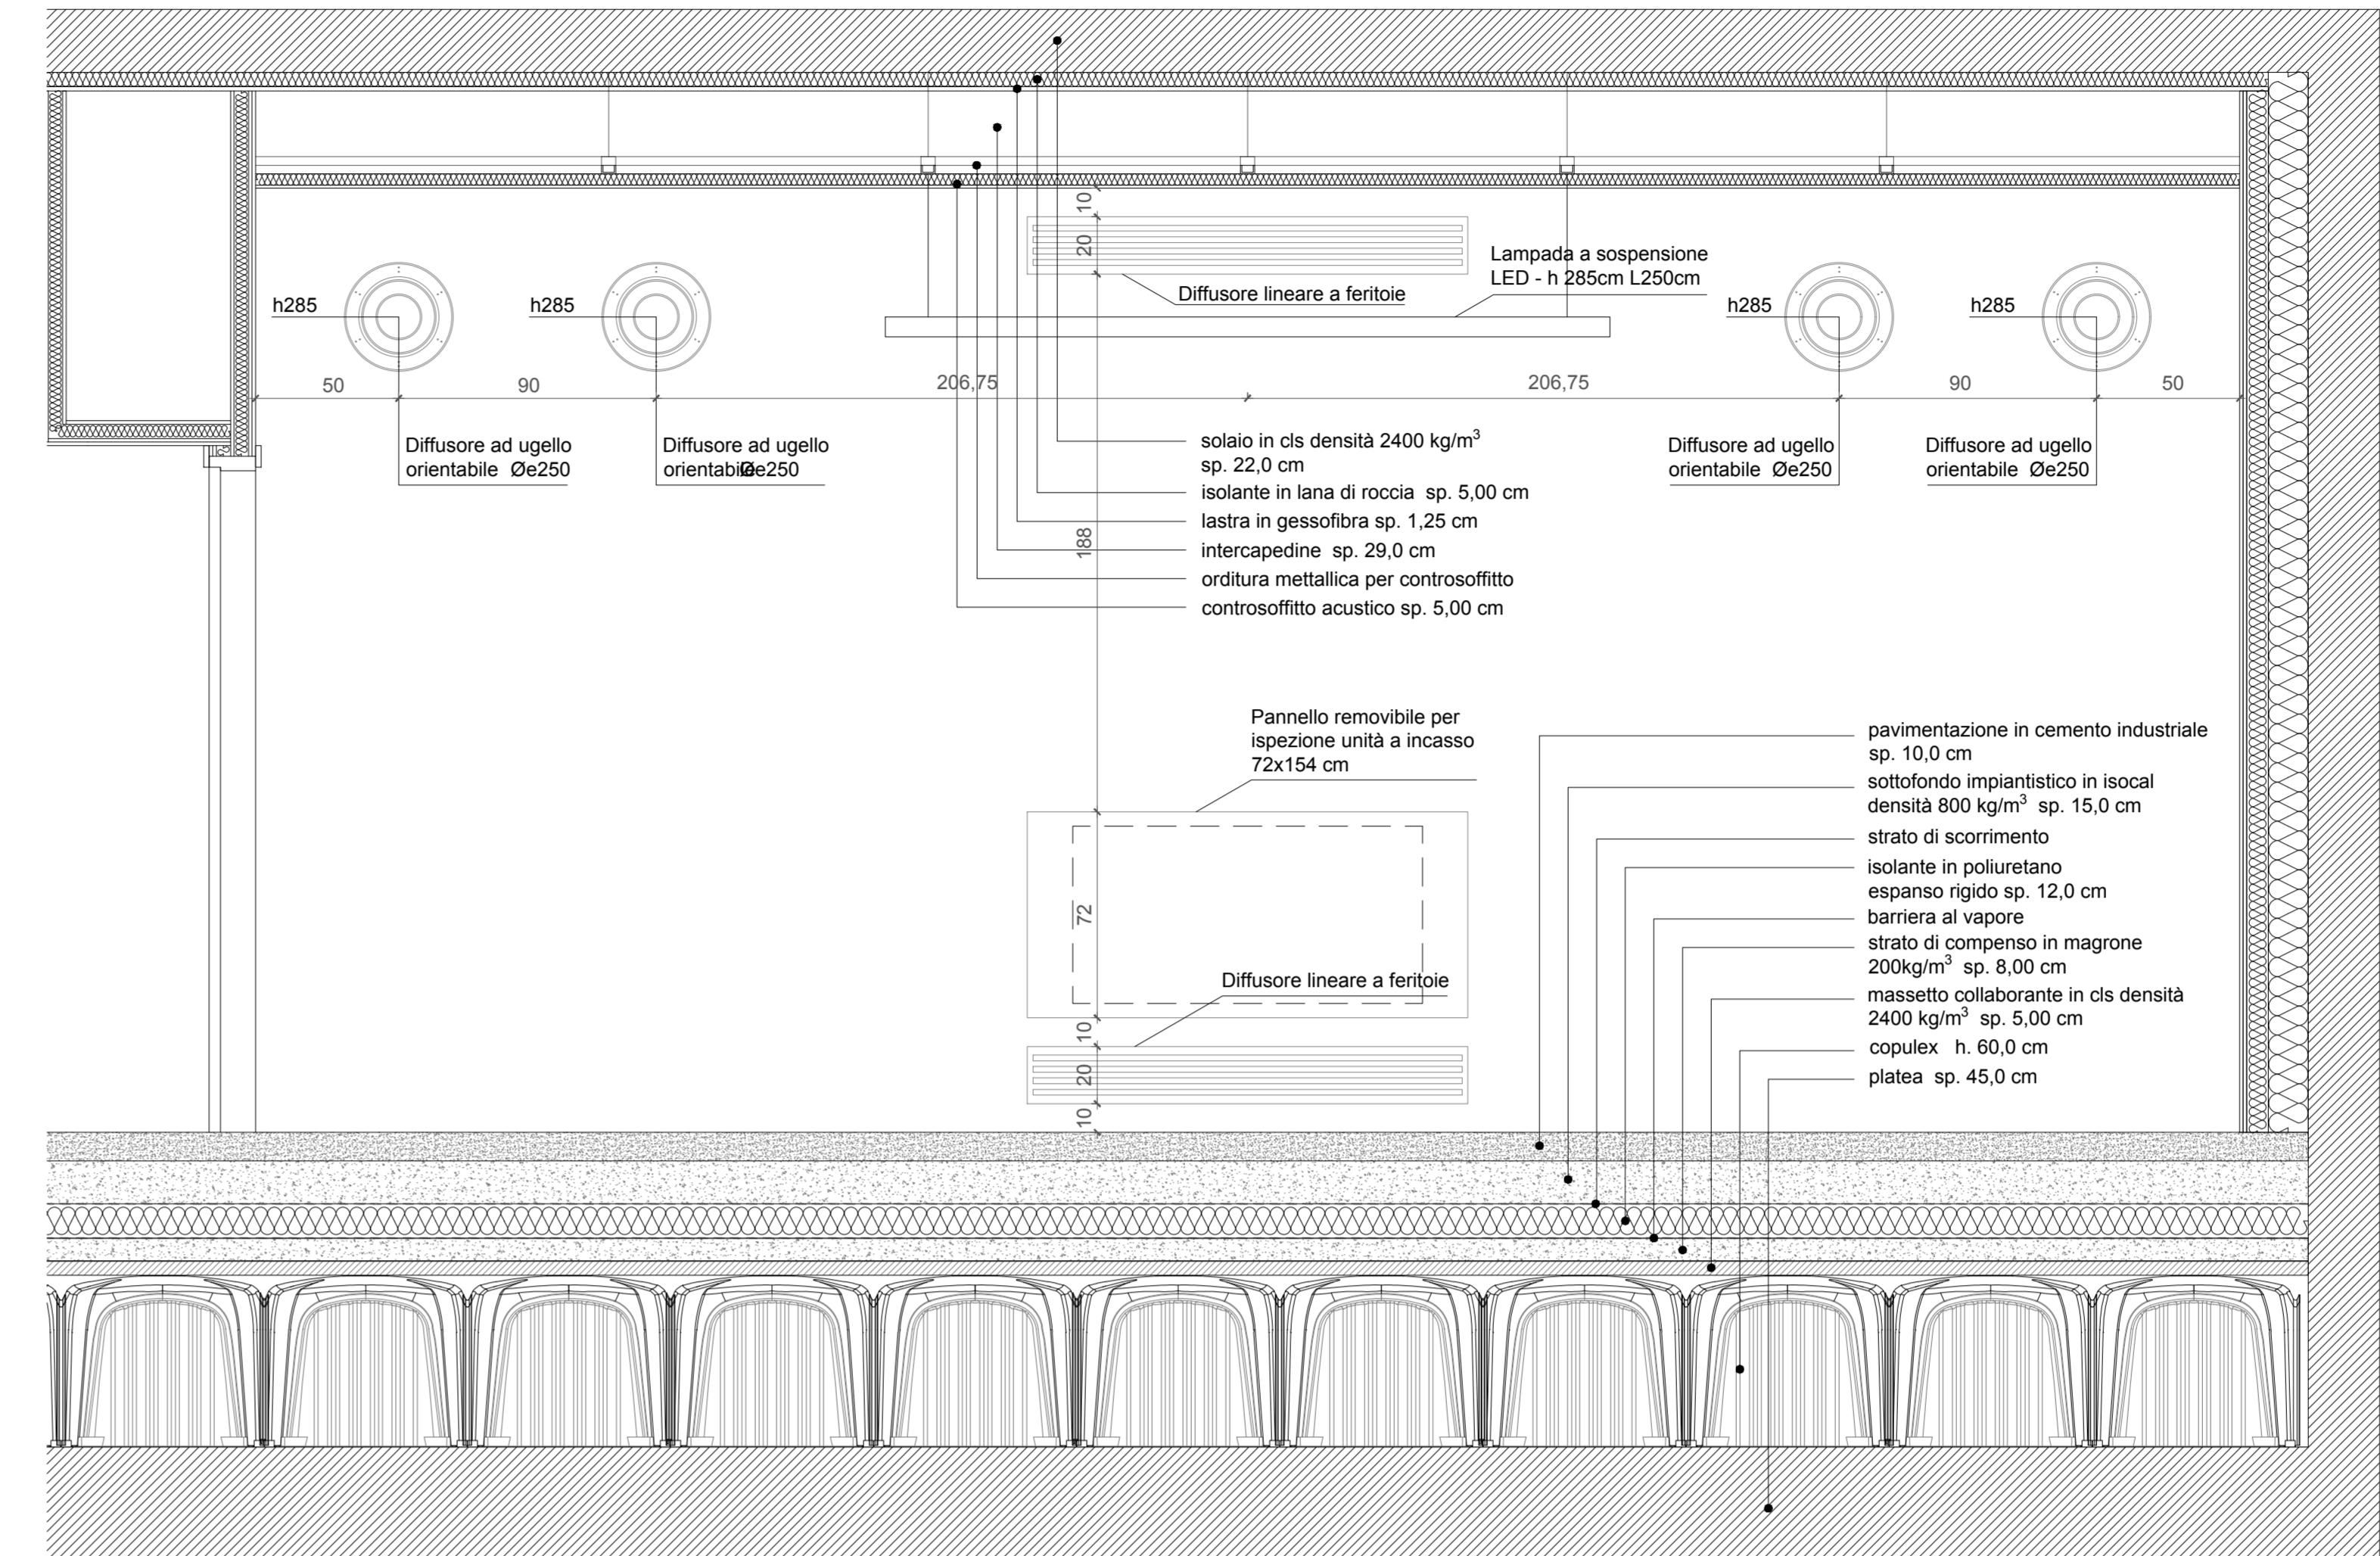



Sezione AA

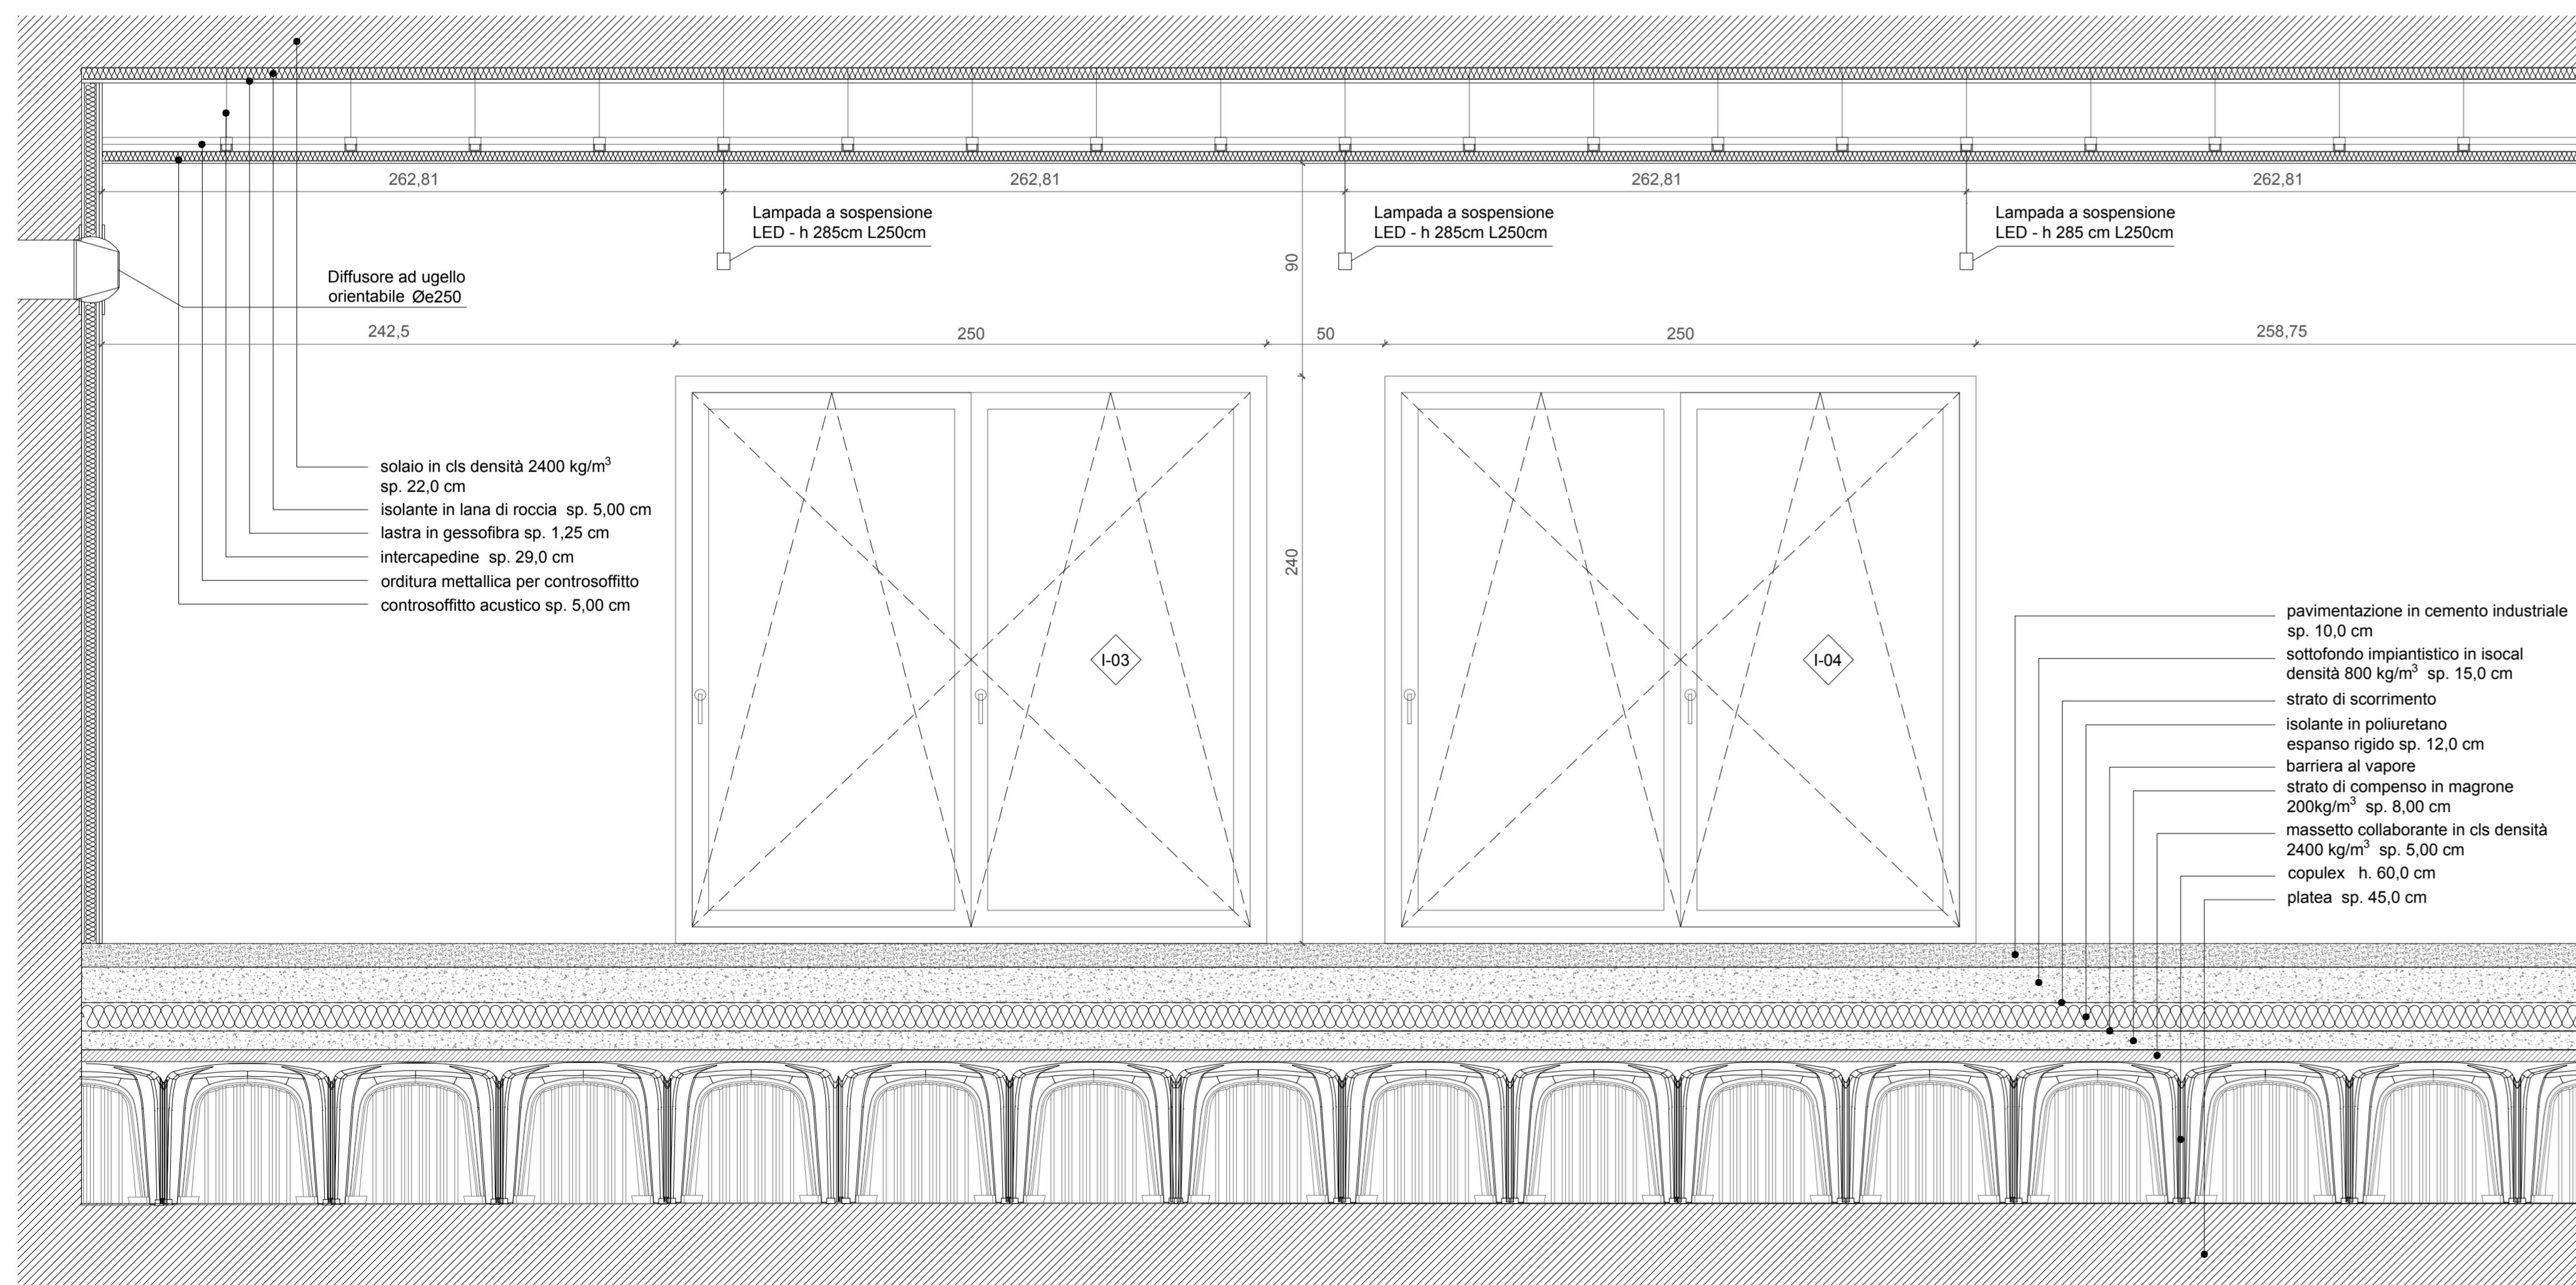

Sezione BB

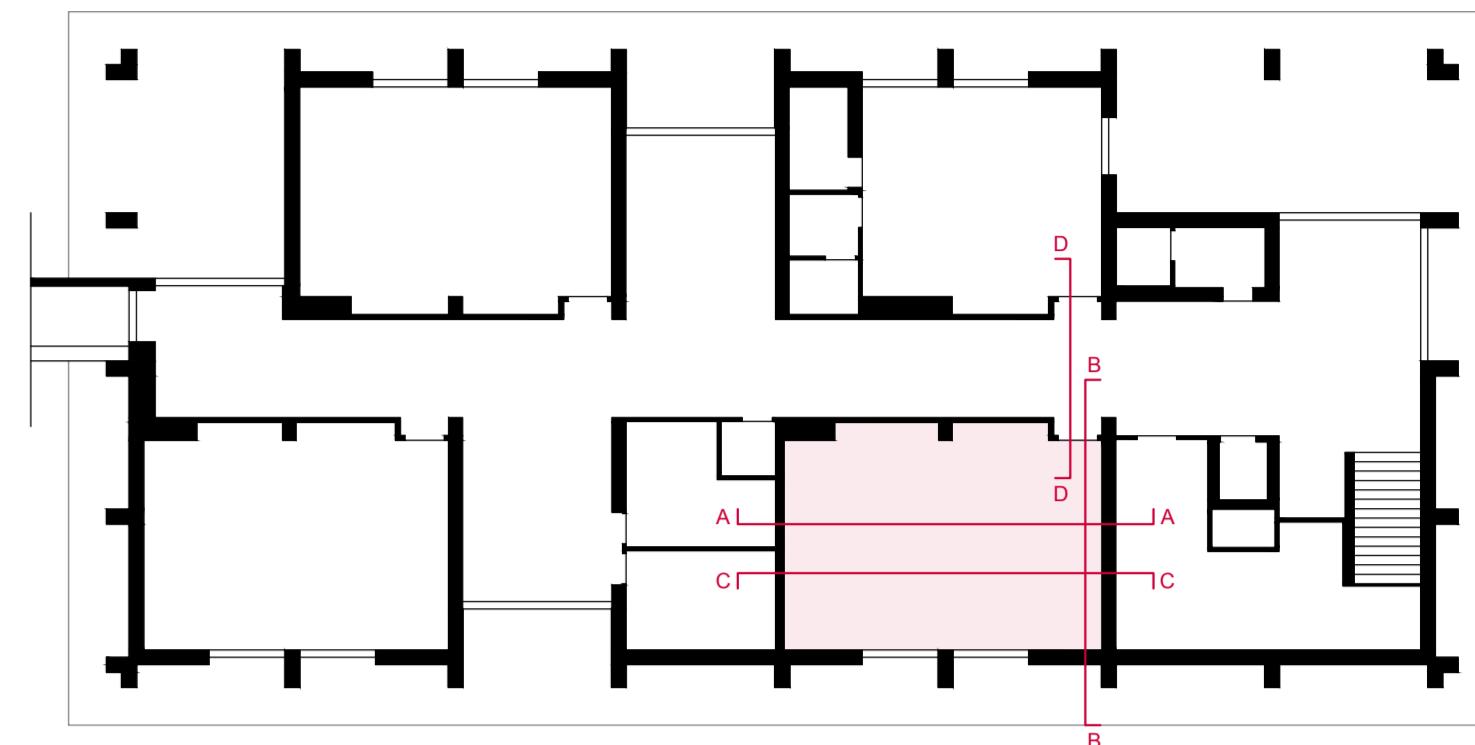

Sezione CC

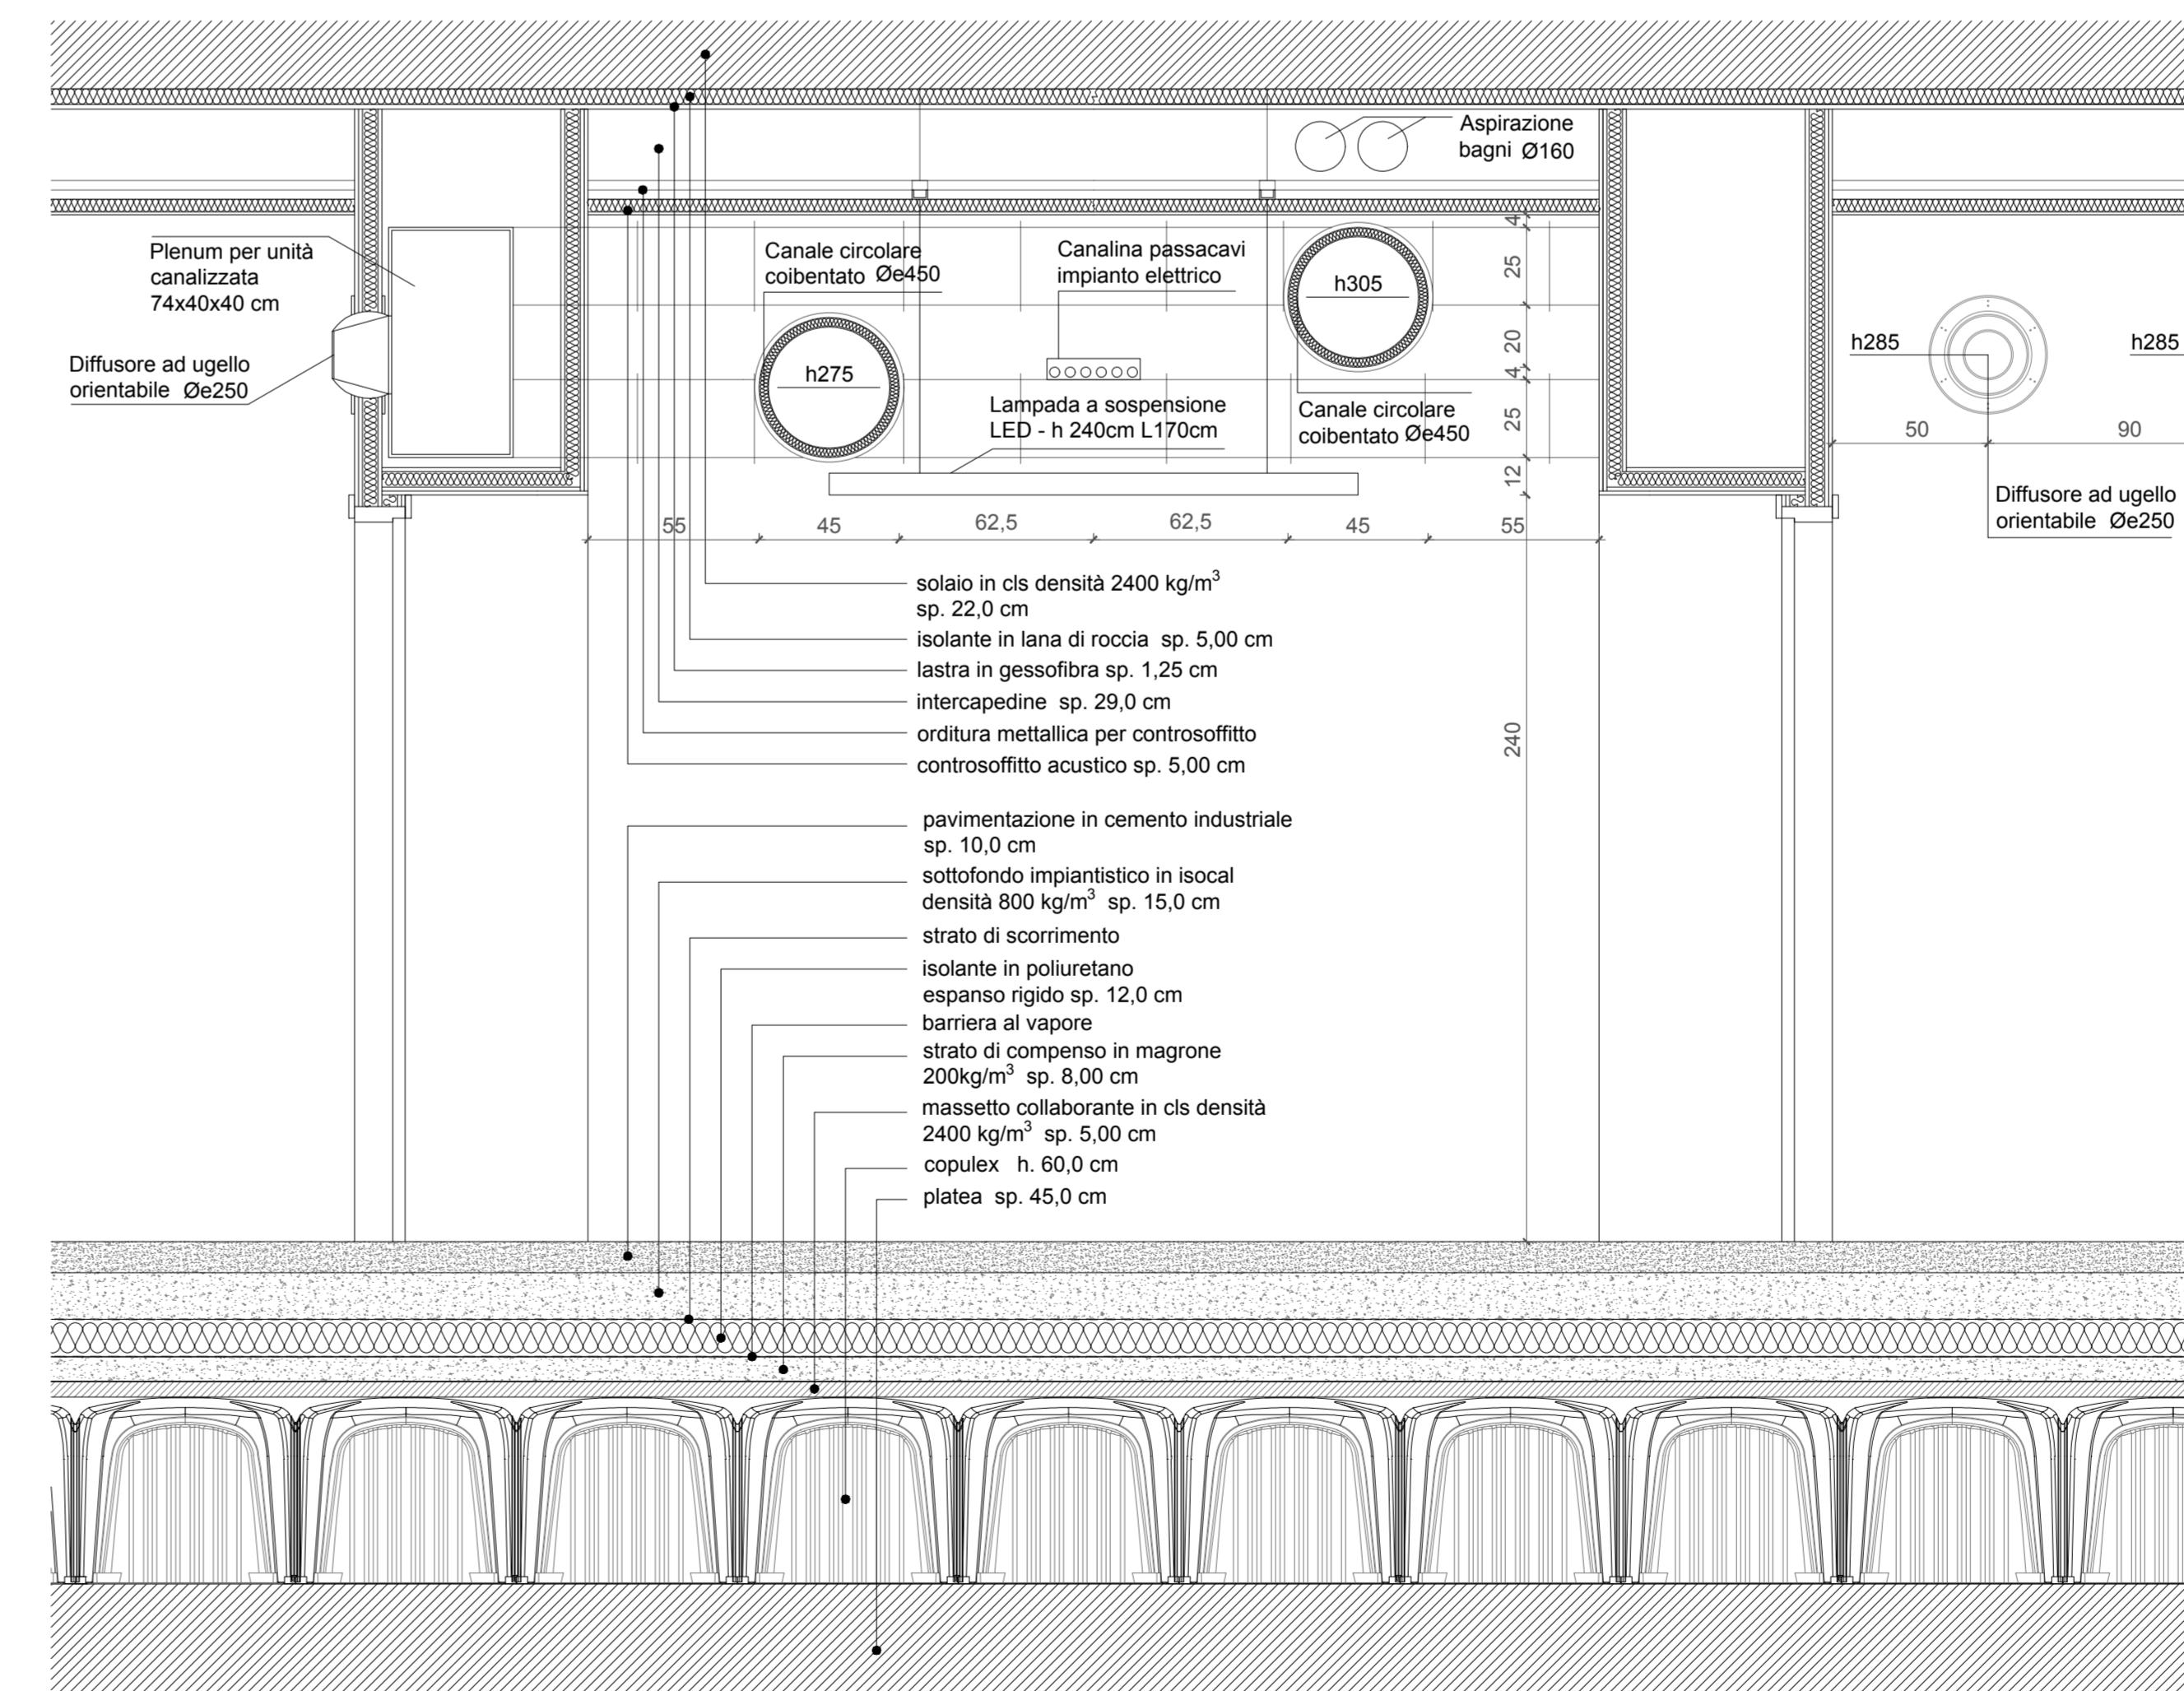

Sezione DD

| | | | | |
|--|-------------|---|---|--|
| Progetto: | | IPS LAVORI DI SOSTITUZIONE EDILIZIA DI DUE CORPI DI FABBRICATO DELLA SEDE DELL'ISTITUTO PROFESSIONALE STATALE "OLIVETTI CALLEGARI" | VIA UMAGO n.18 - RAVENNA | |
| FUTURA | | Finanziato dall'Unione europea | PIANO NAZIONALE DI RIPRESA E RESILIENZA PNRR, M2, C3, IT1 CUP: JU18Z200110000 ENTE PROSPONENTE: PROVINCIA DI RAVENNA | |
| Comitato: | | | | |
| Provincia di Ravenna | | | | |
| Livello di progetto: | | | | |
| PROGETTO ESECUTIVO | | | | |
| Descrizione elaborato: | | Scalo | Data | |
| Dettaglio pareti laboratorio 01 | | 1:20 | 15/06/2023 | Codice elaborato: PE_ARC_22_DET.LAB1_r00 |
| Nome file sorgente: | | dwg | Estensione | |
| PE_ARC_22_DET.LAB1_r00 | | | | |
| Nome file archivazione: | | dwg | Dim. Foglio | |
| PE_ARC_22_DET.LAB1_r00 | | | | |
| Spazio per firme e timbri: | | | | |
| Responsabile Unico del Procedimento: Ing. Paolo Nobile Provincia di Ravenna | | | | |
| Responsabile Unico del Procedimento: Ing. Paolo Nobile | | | | |
| FIRMA/DOGLIO: | | | | |
| Timbro e firma del Professionista: | | | | |
| Il Responsabile Unico del Procedimento Ing. Paolo Nobile | | | | |
| Rev. | Descrizione | Redatto | Controllato | Approvato |
| 00 | Emissione | FP | PN | PN |
| 01 | Revisione | -- | -- | 15/06/2023 |
| 02 | Revisione | -- | -- | 00/00/0000 |
| 03 | Revisione | -- | -- | 00/00/0000 |
| 04 | Revisione | -- | -- | 00/00/0000 |
| 05 | Revisione | -- | -- | 00/00/0000 |
| 06 | Revisione | -- | -- | 00/00/0000 |
| PROFESSIONISTI RTP | | | | |
| PROVINCIA DI RAVENNA | | Progettista delle opere strutturali e meccaniche | | |
| Settore Edilizia Scolare e Patrimonio | | Progettista delle opere strutturali e meccaniche | | |
| Presidente Michele De Recchi | | Ing. Giacomo Gori | | |
| Consiglieri con delega all'Istituto Scolare Arch. Filippo Pambano Arch. Alessandro Preti | | Ing. Alberto Sartori | | |
| Dipendenti con delega all'Istituto Scolare Ing. Paolo Nobile | | Ing. Giorgio Grandinetti | | |
| RESPONSABILE UNICO DEL PROCEDIMENTO | | Progettista acustico | | |
| Ing. Paolo Nobile | | Ing. David Negroni | | |
| PROGETTISTA COORDINATORE | | Coordinamento sicurezza | | |
| Arch. Filippo Pambano | | Ing. Emanuele Cantoni | | |
| Progettista antincendio | | Ing. David Negroni | | |
| Progettista acustico | | Ing. Emanuele Cantoni | | |