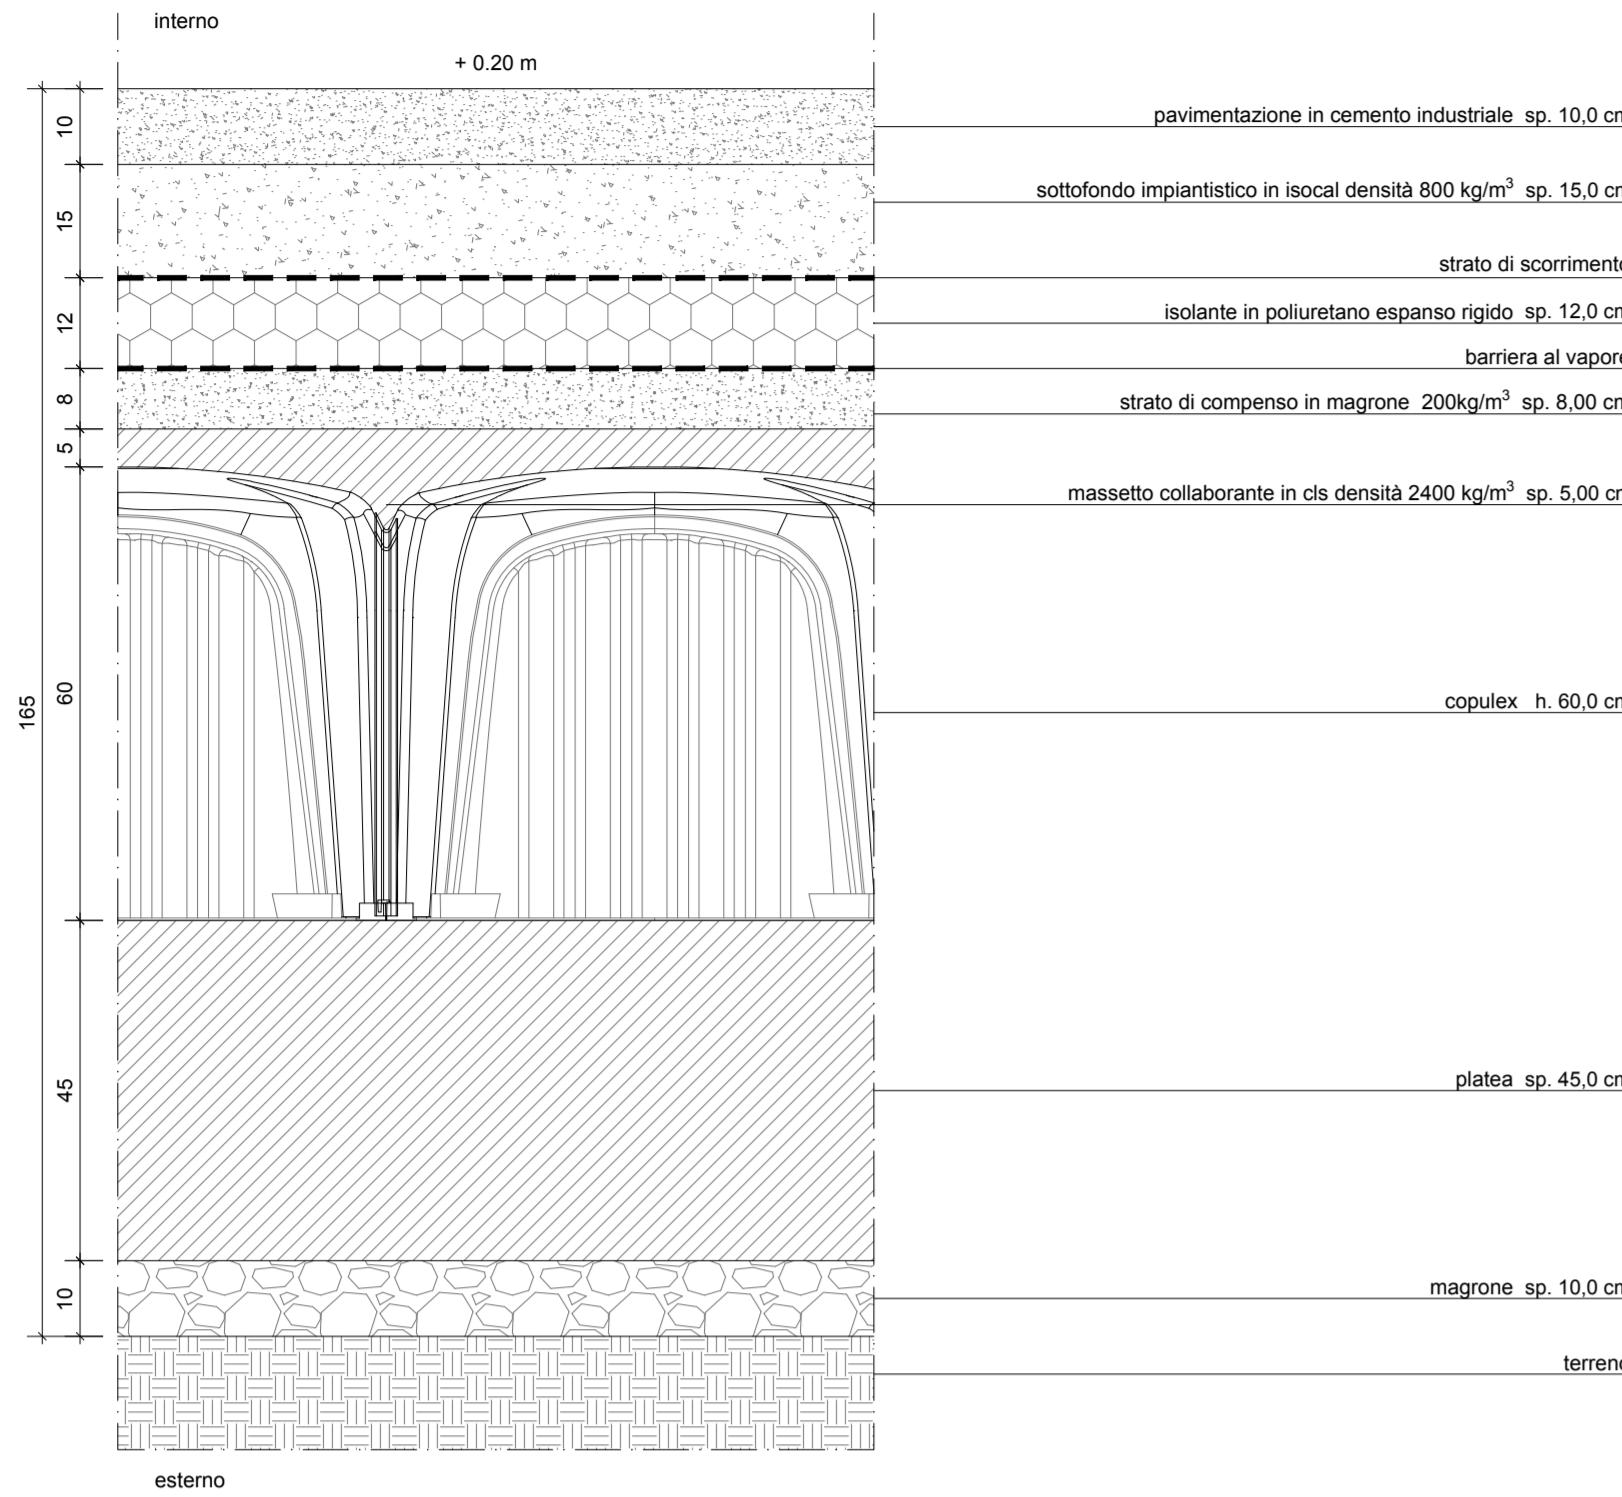
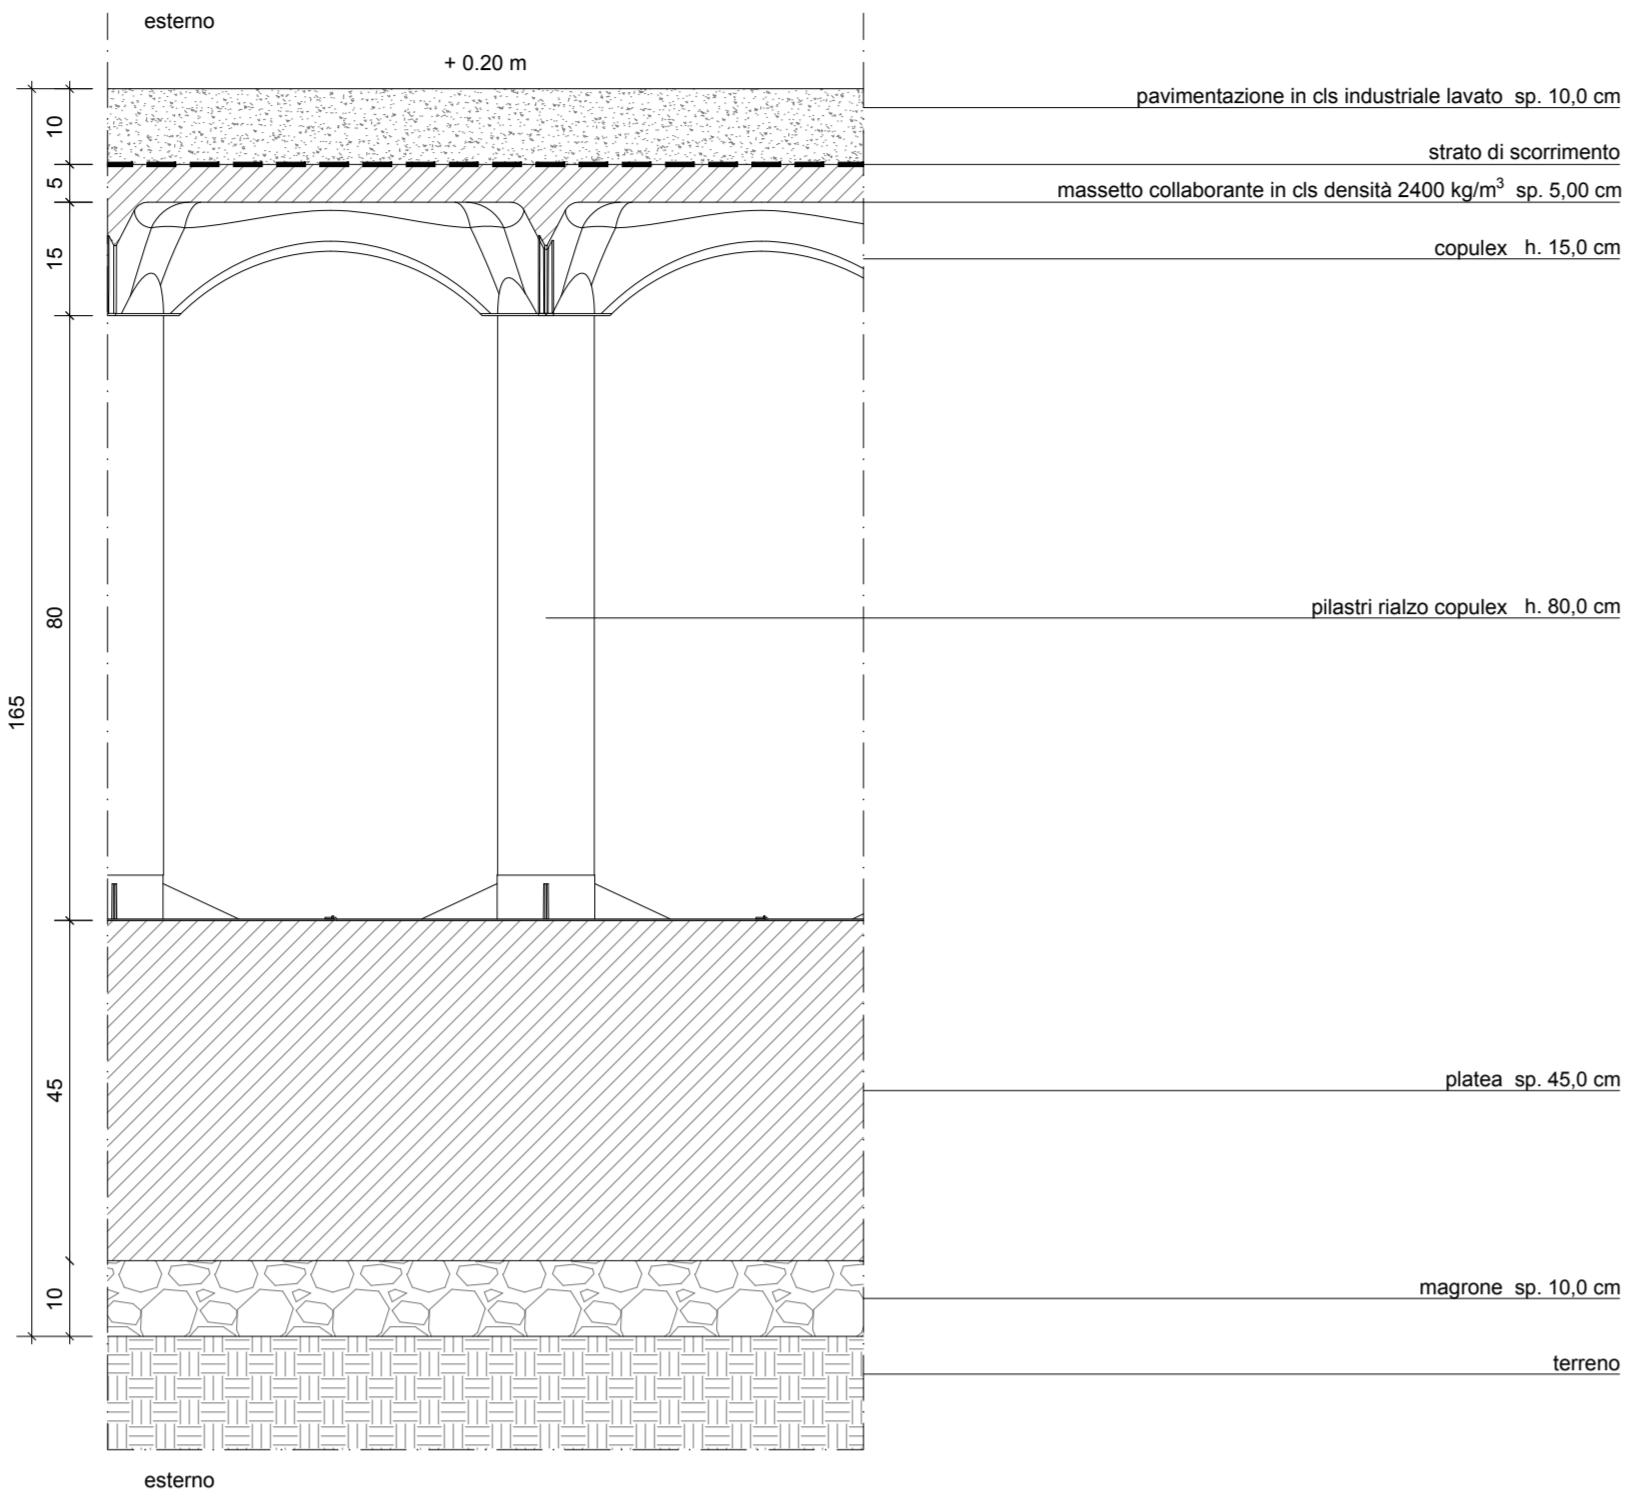
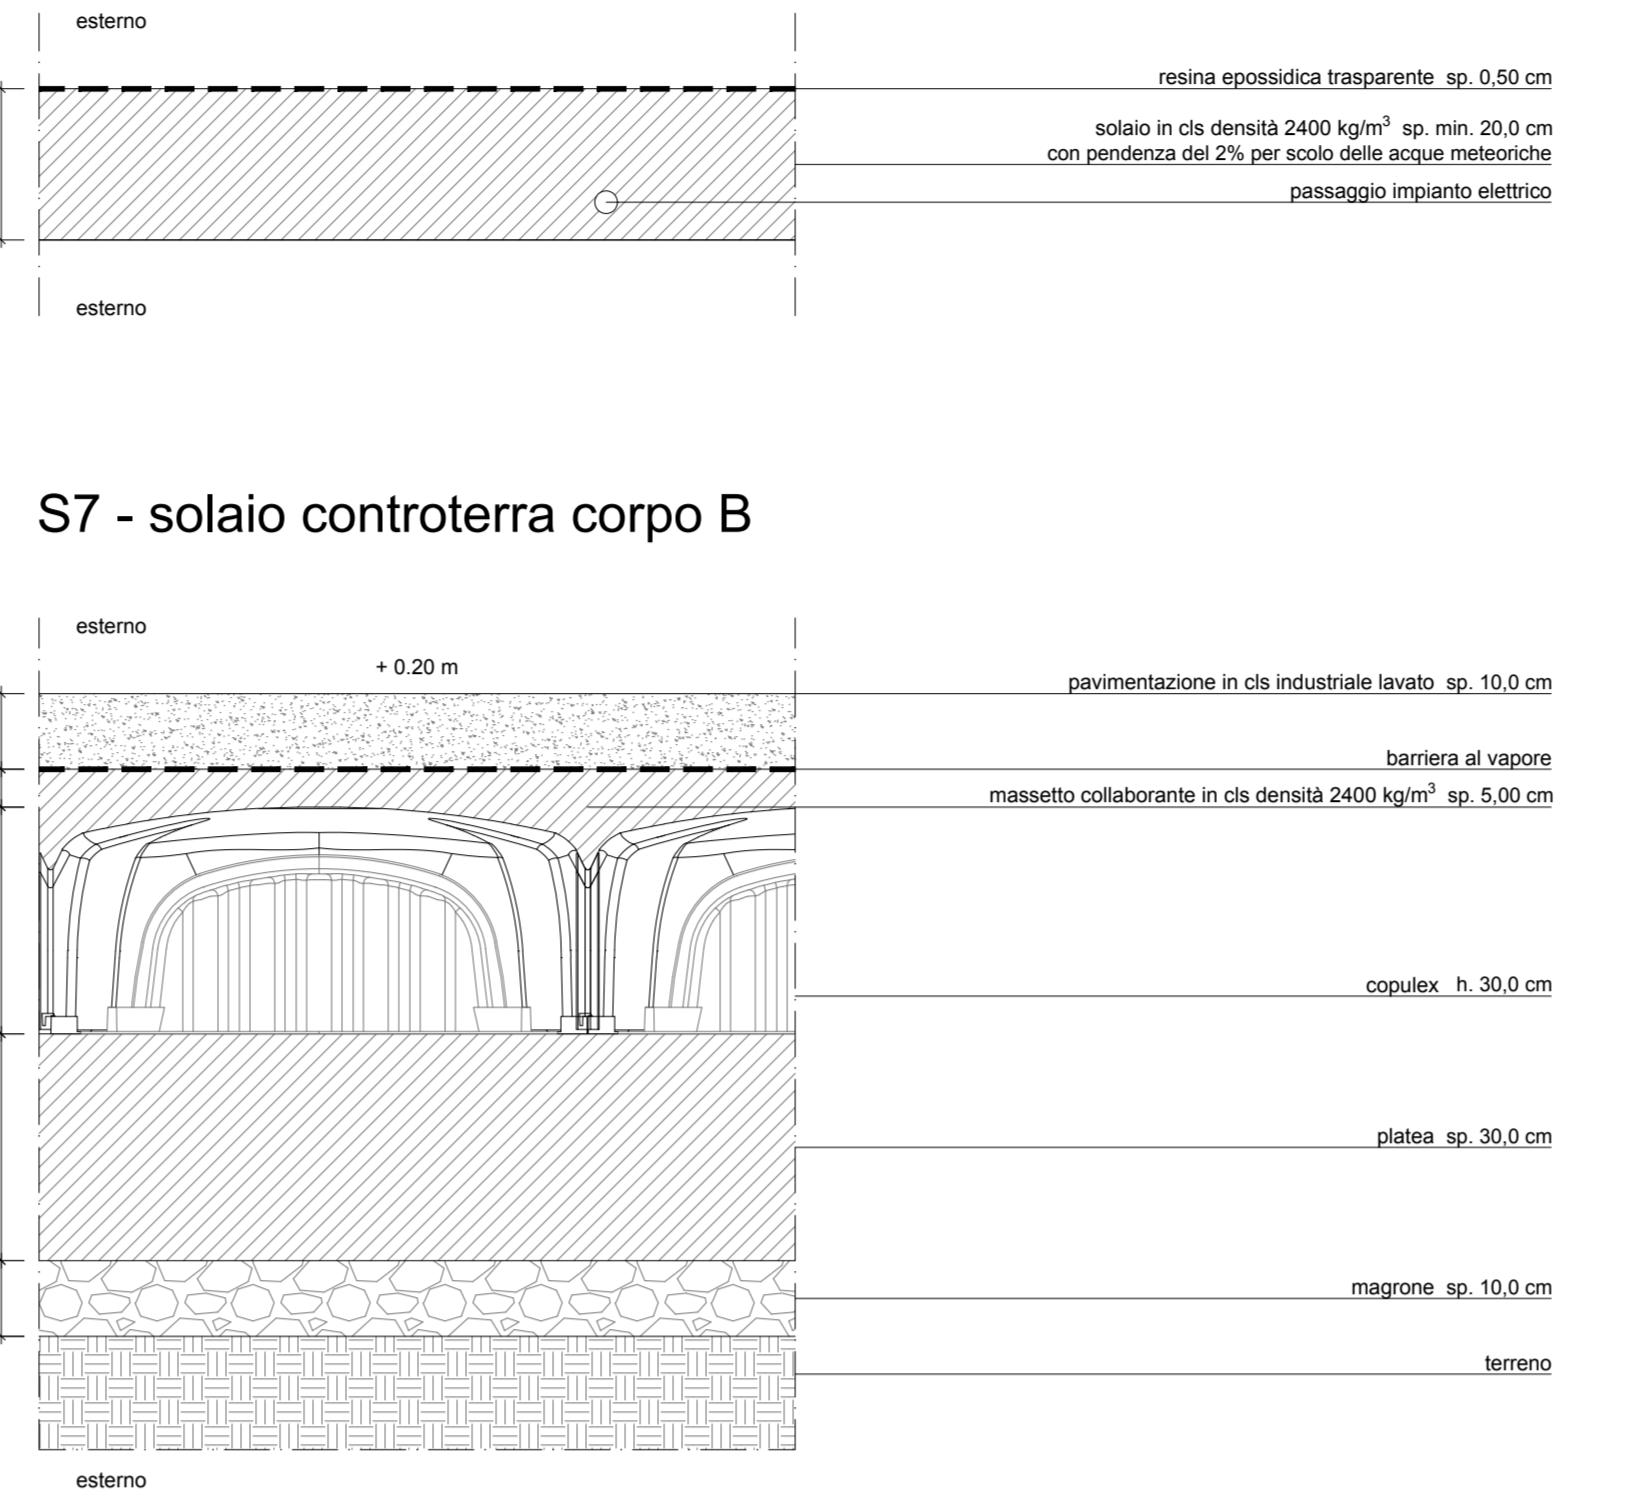
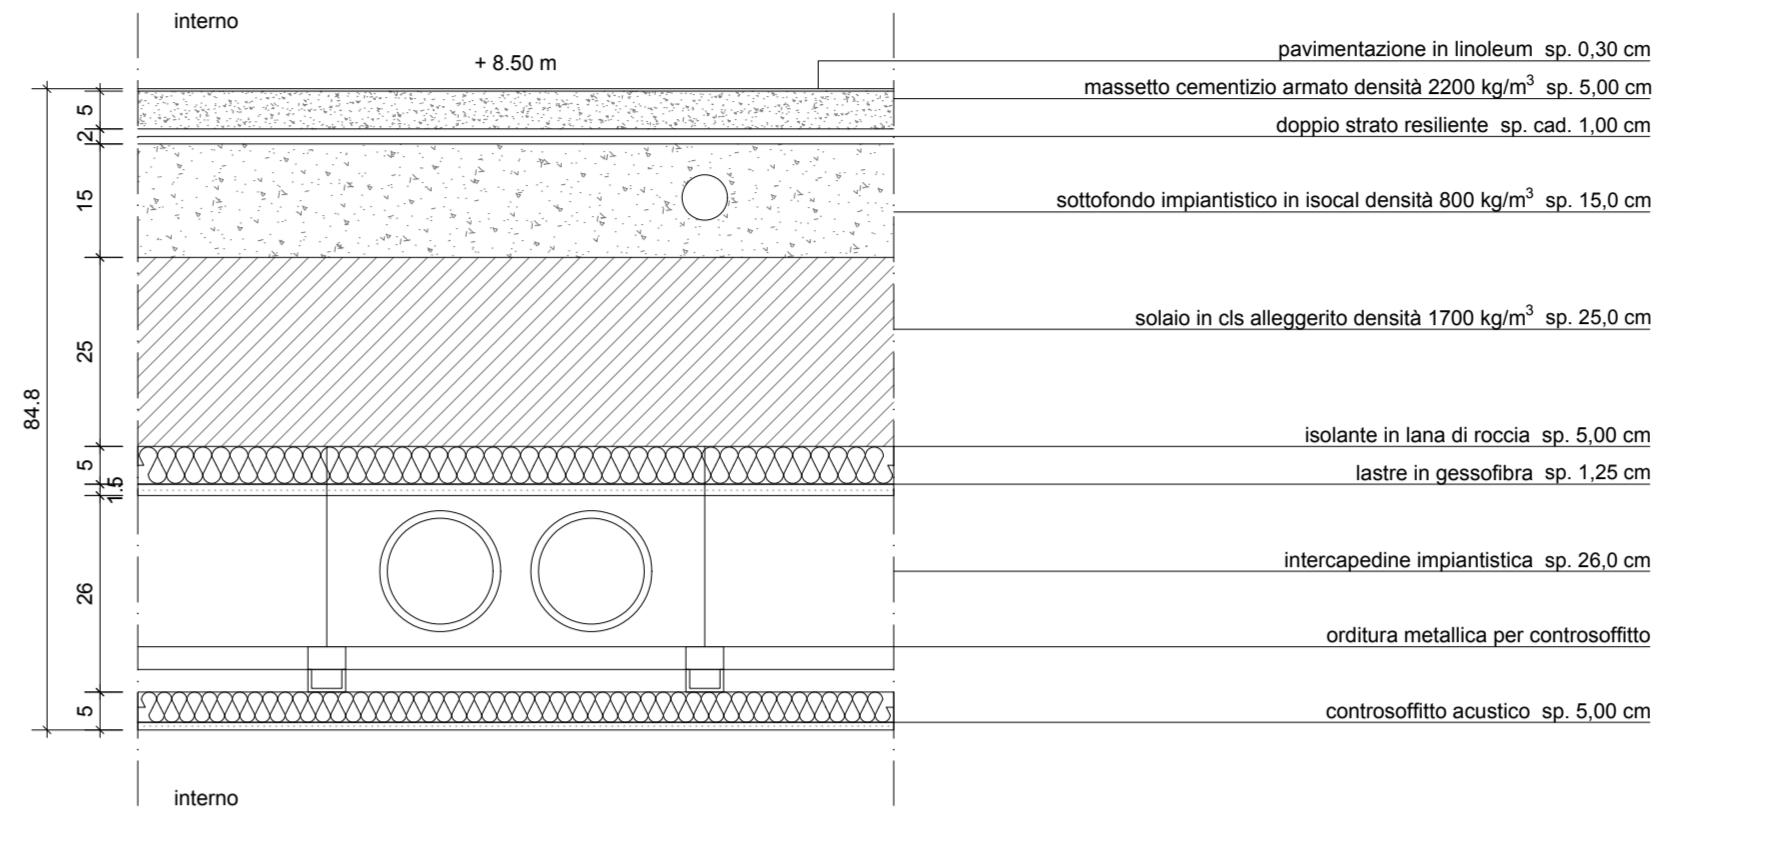
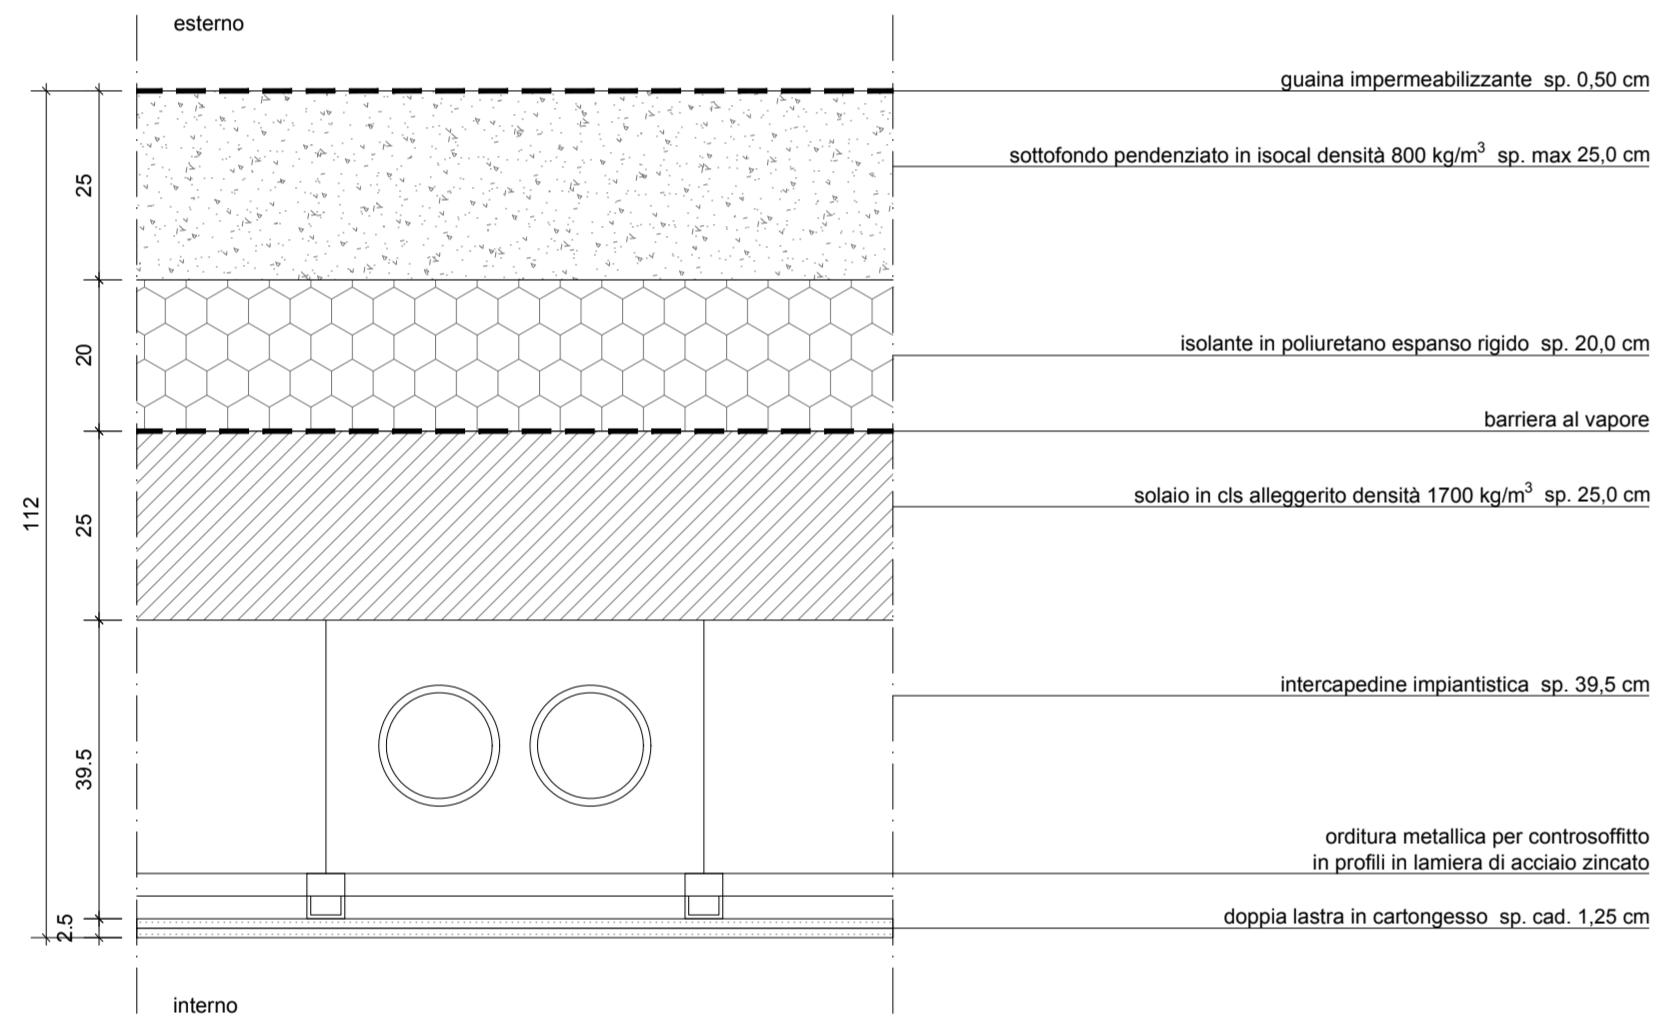
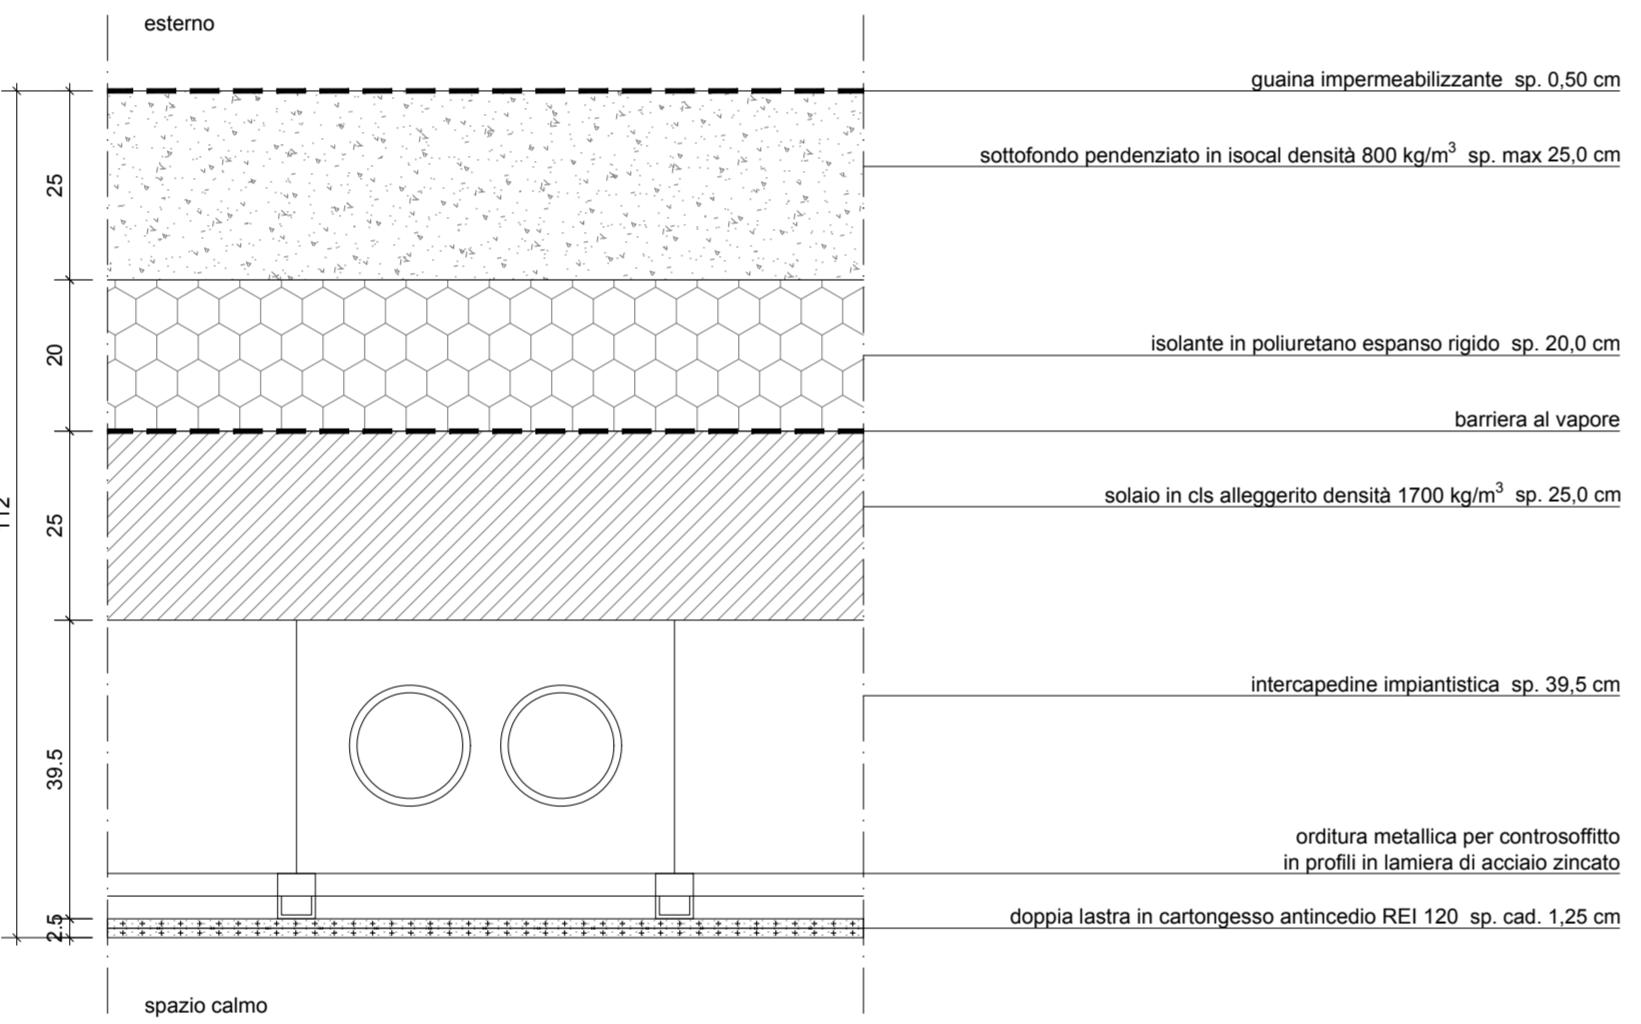
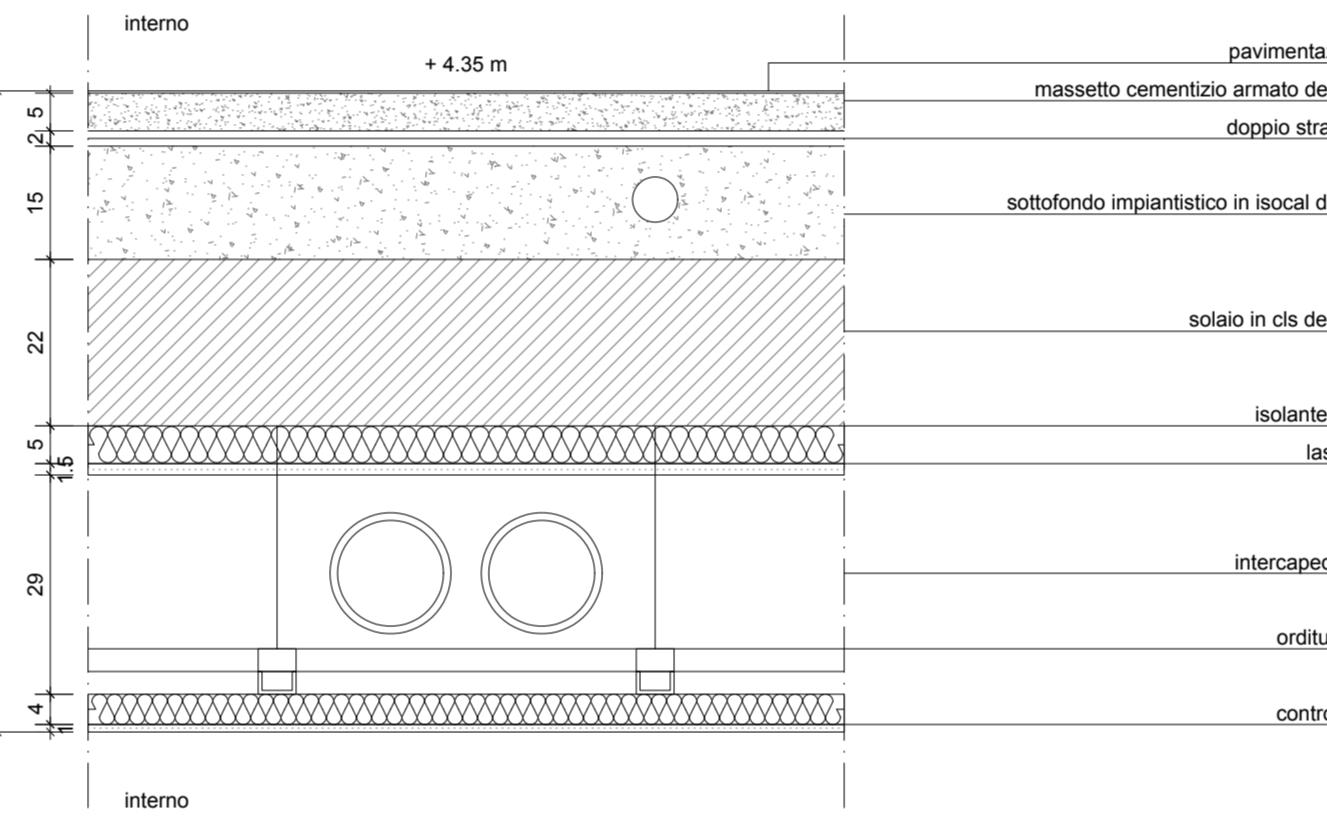
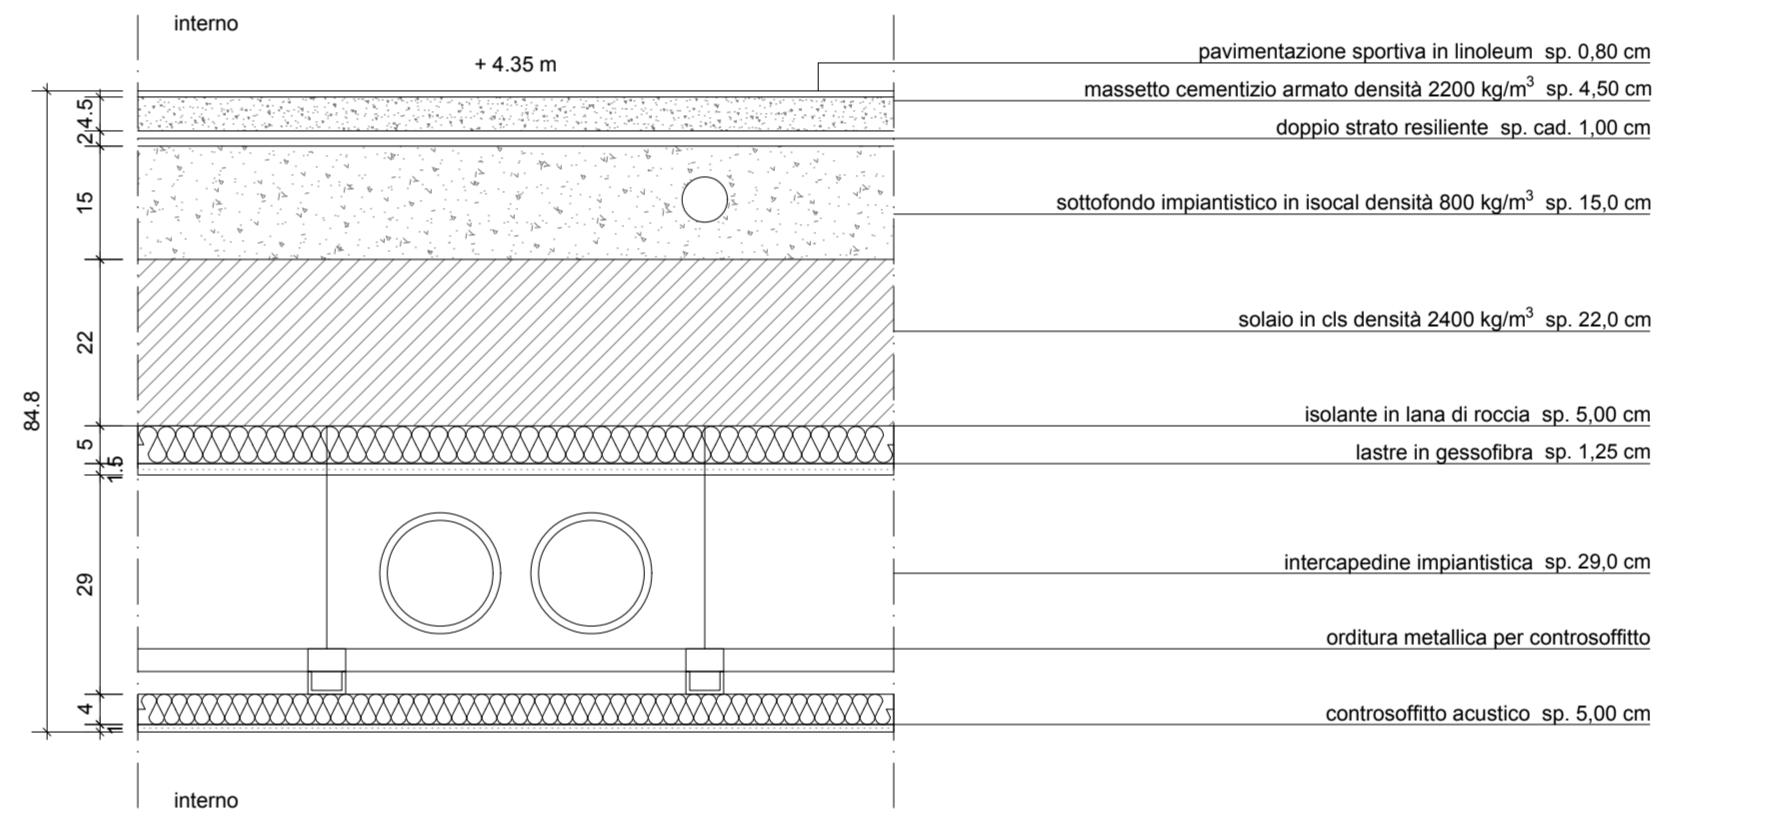
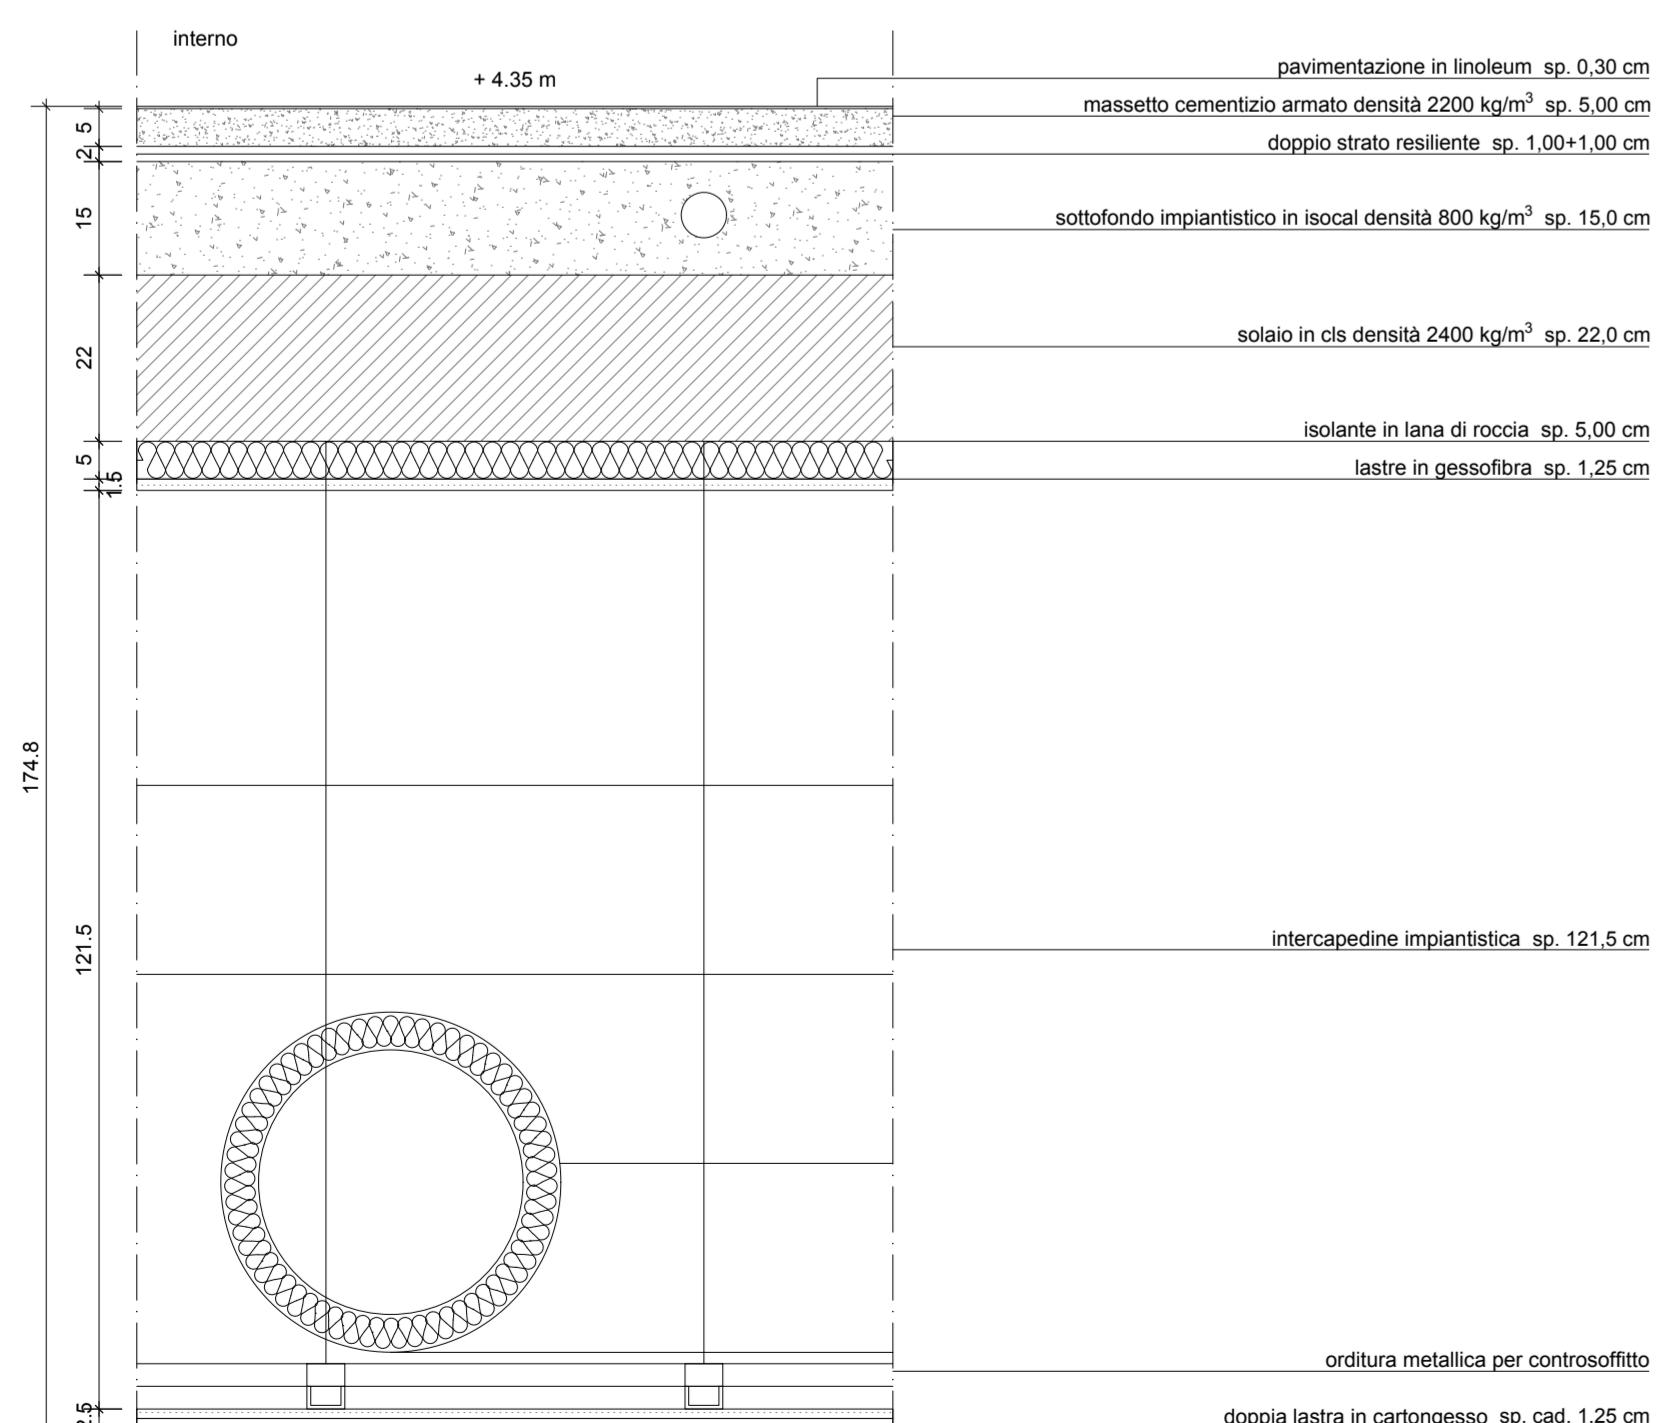
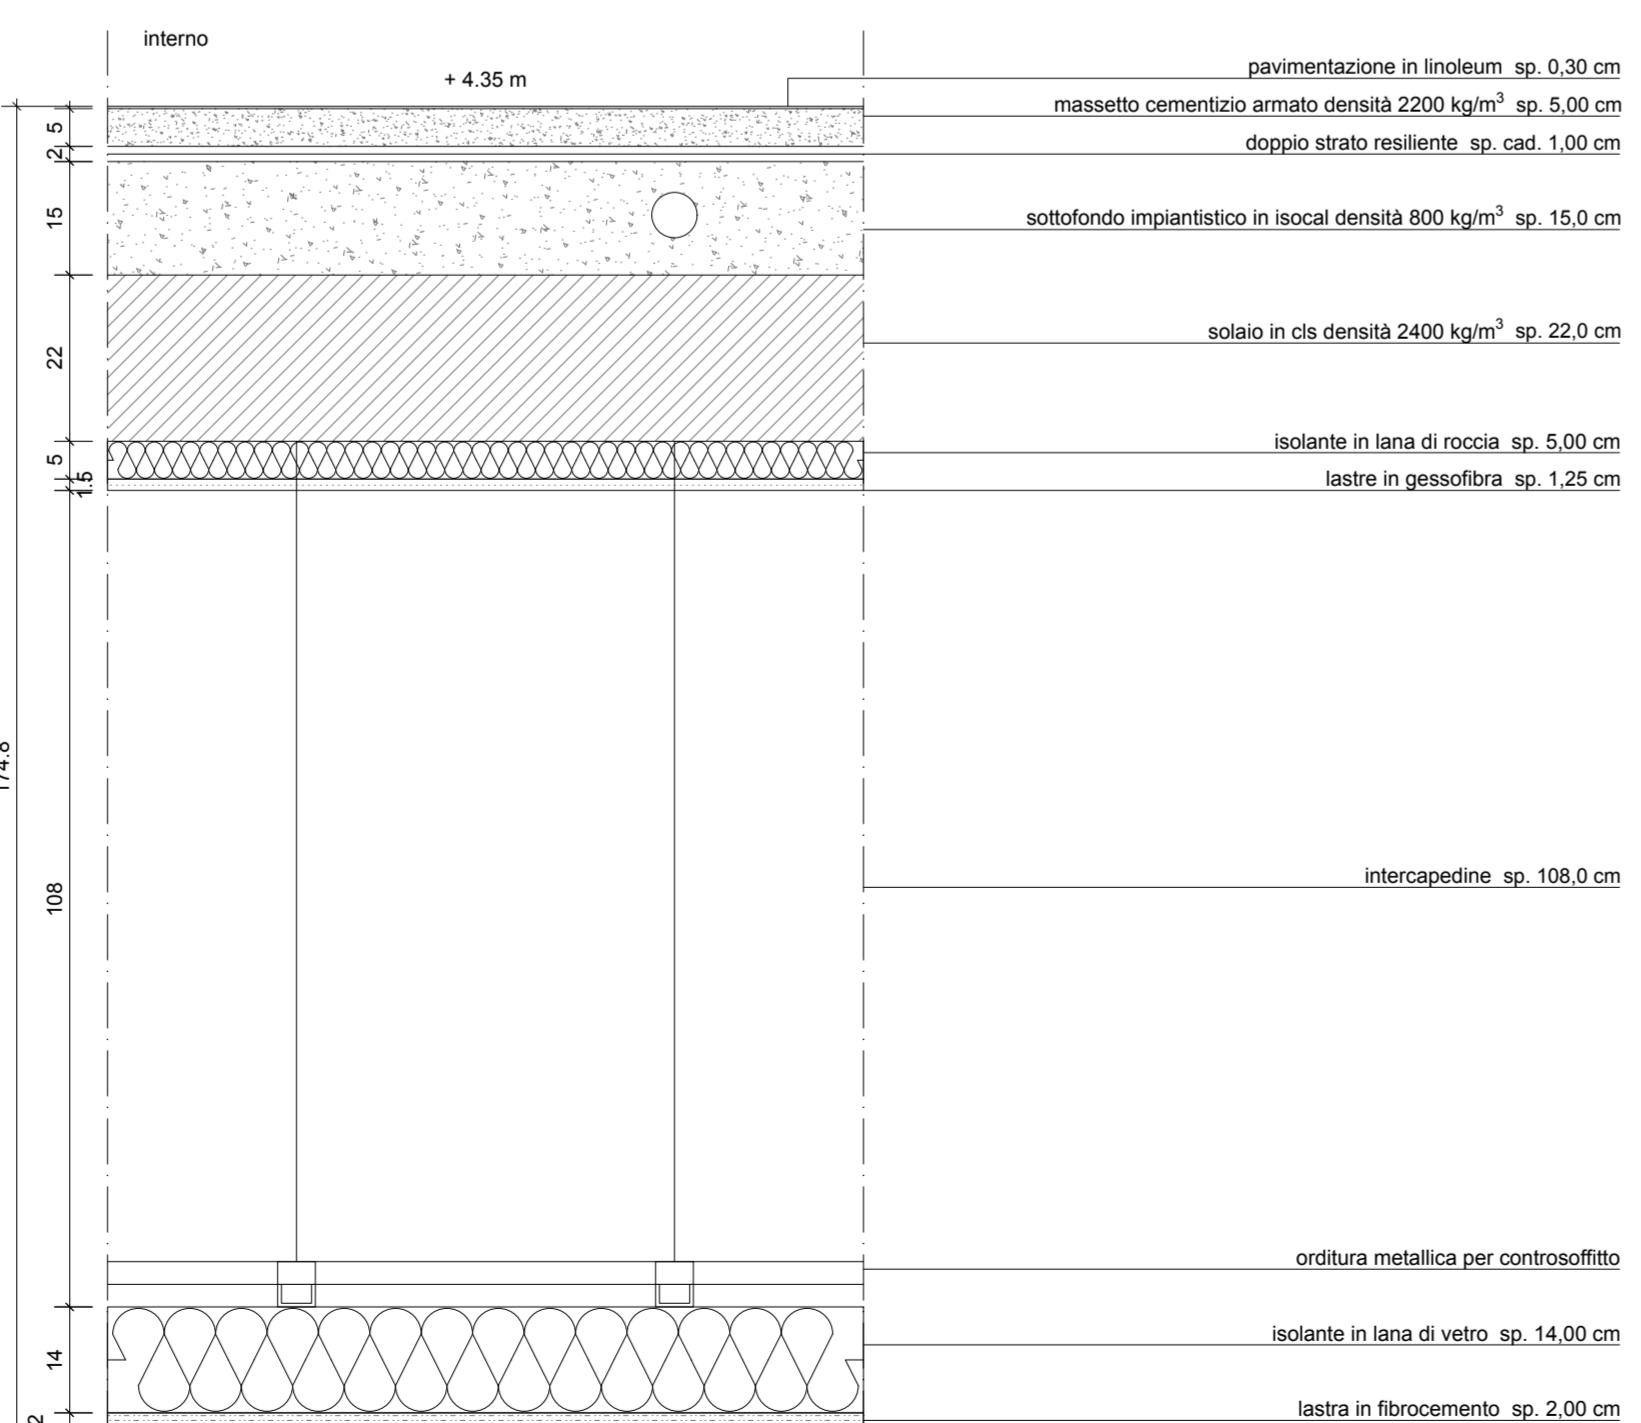
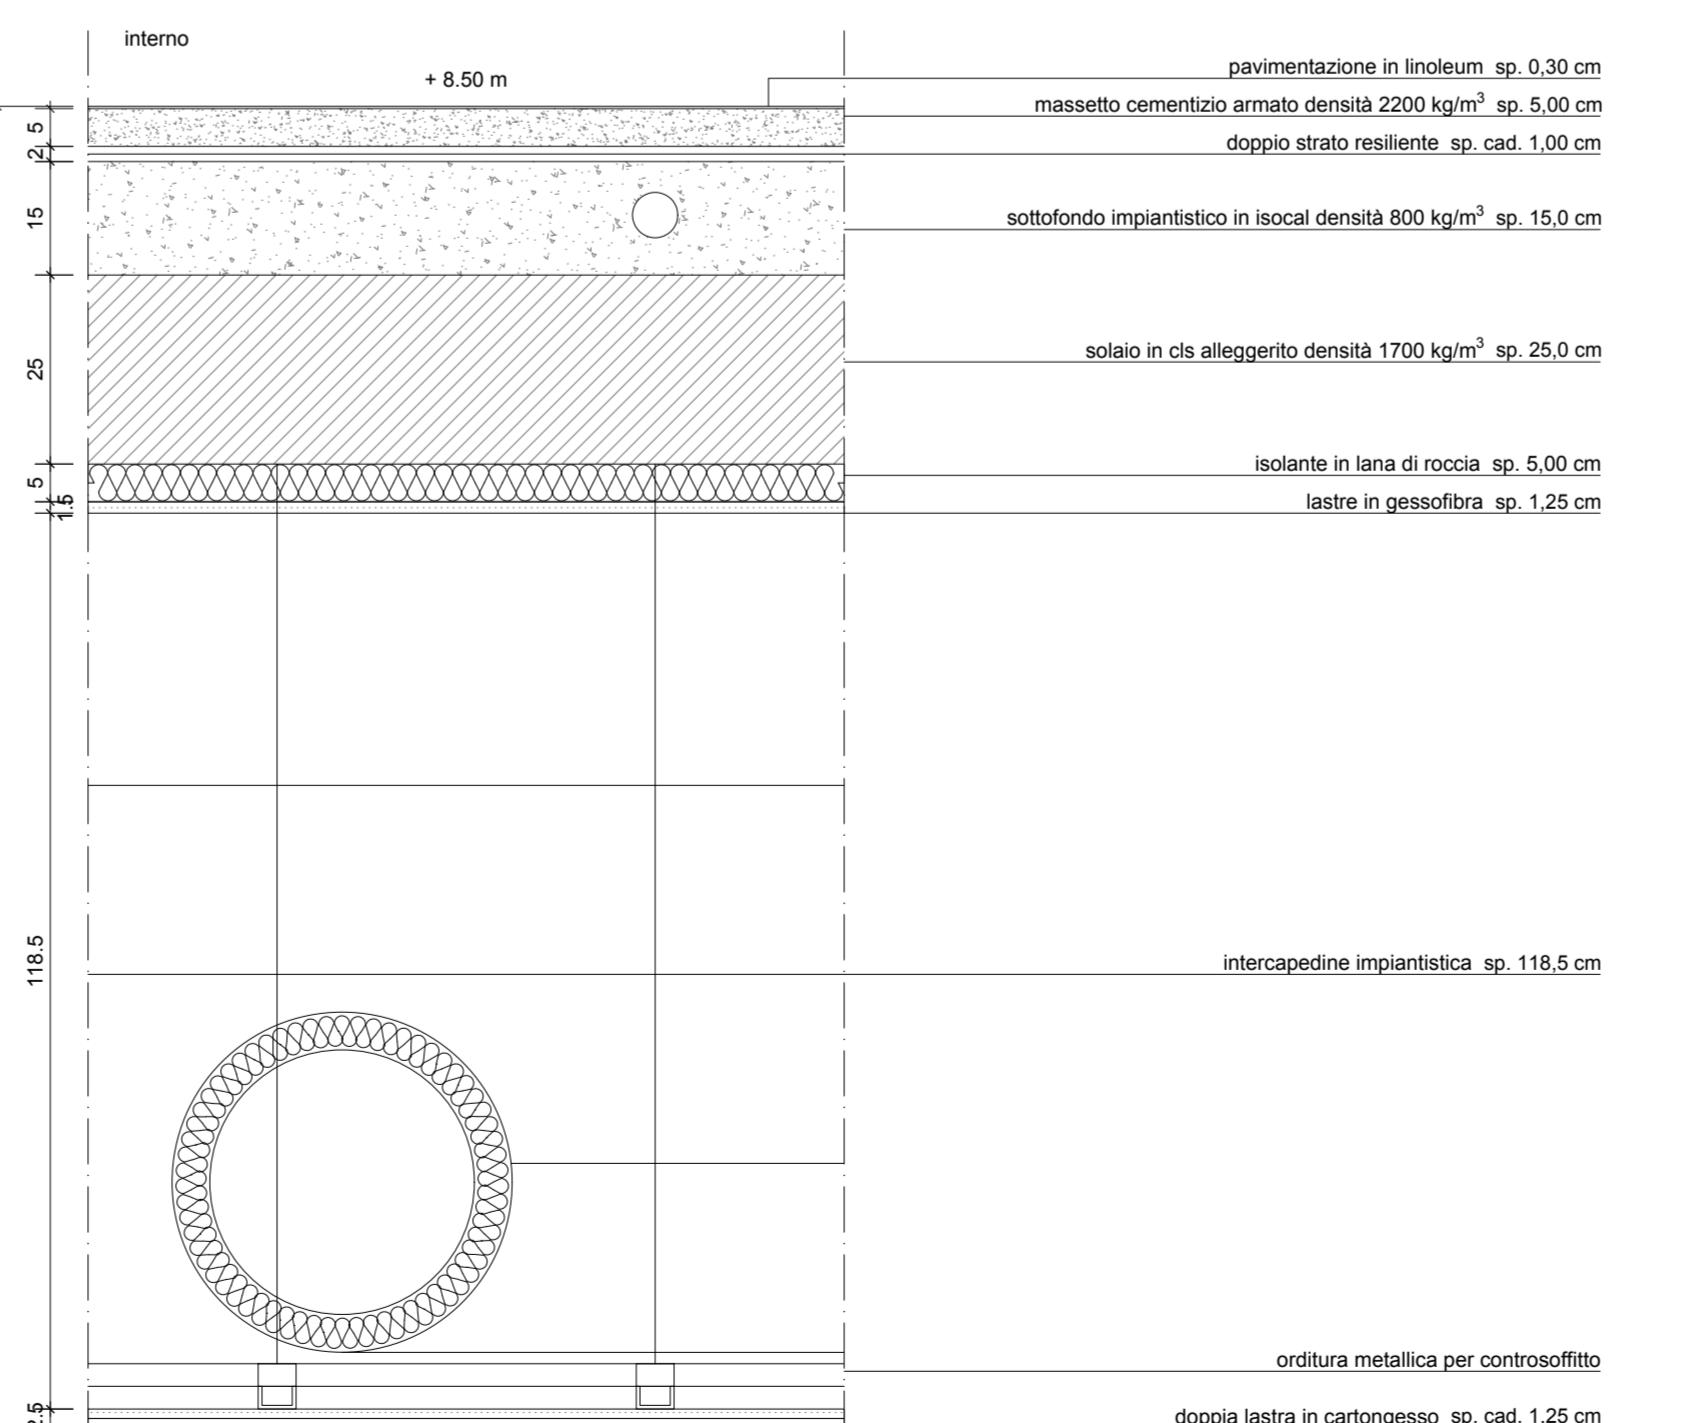
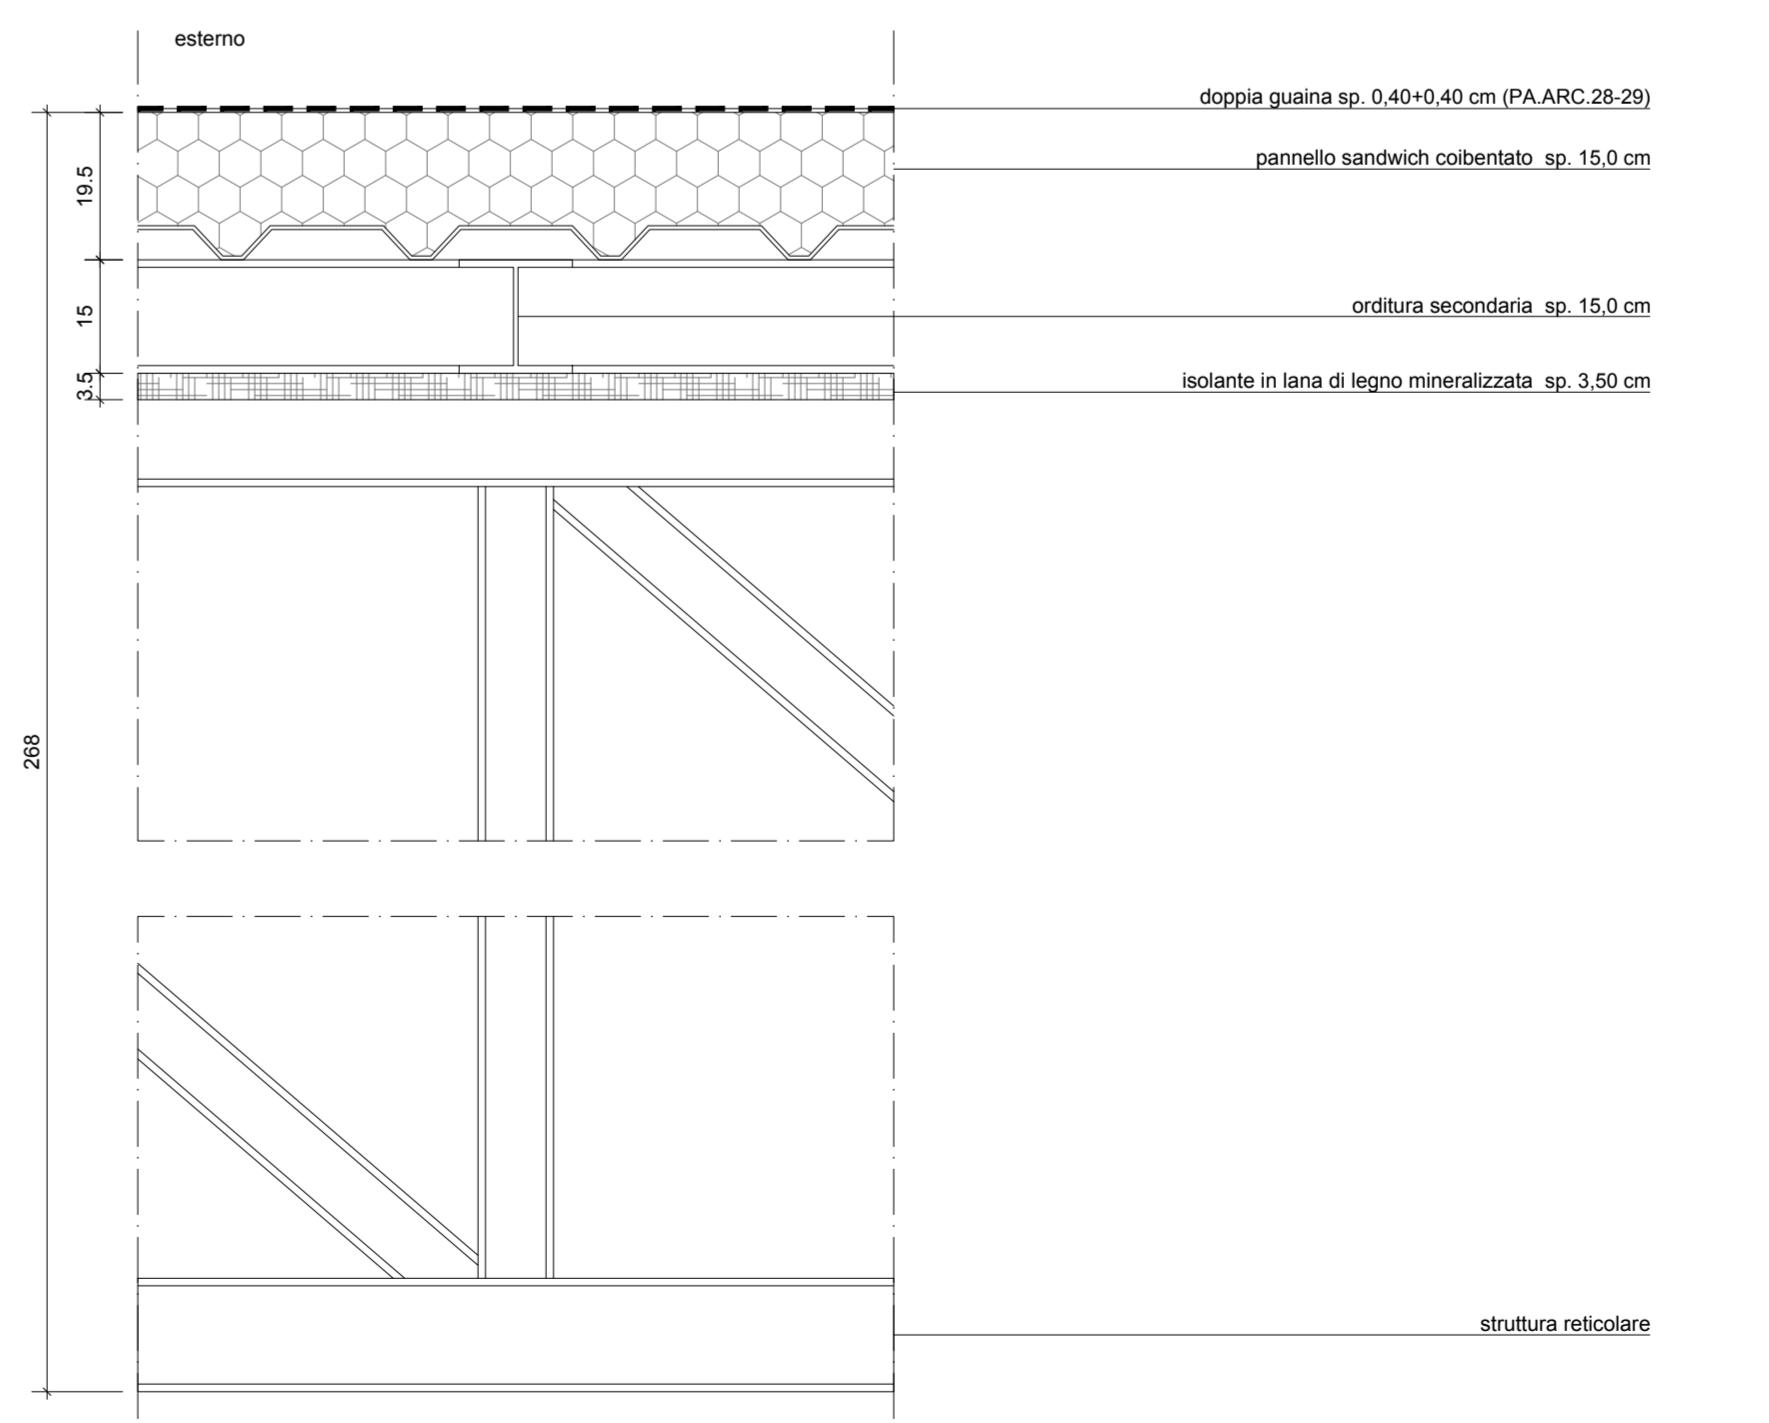


S1 - solaio controterra corpo A**S9 - solaio controterra esterno****S8 - solaio copertura corpo B****S10 - solaio secondo piano corpo A****S5 - solaio copertura piana corpo A****S12 - solaio copertura piana spazio calmo corpo A (REI120)****S4 - solaio primo piano corpo A****S13 - solaio primo piano palestra corpo A****S2 - solaio primo piano corridoio corpo A****S3 - solaio primo piano logge corpo A****S11 - solaio secondo piano corridoio corpo A****S6 - solaio copertura palestra corpo A**

Progetto: **IPS** LAVORI DI SOSTITUZIONE EDILIZIA DI DUE CORPI DI FABBRICATO DELLA SEDE DELL'ISTITUTO PROFESSIONALE STATALE "OLIVETTI CALLEGARI" VIA UMANO n.18 - RAVENNA

FUTURA Finanziato dall'Unione europea NextGenerationEU

| | | | | |
|---|---|-------------------------|----------------------------|-----------------------|
| PNUO M2; C3.11 | PANO NAZIONALE DI RIPRESA E RESILIENZA | | | |
| CUP: JU18Z200110000 | ENTE PROPOSTORE: PROVINCIA DI RAVENNA | | | |
| Comitente: | | | | |
| Provincia di Ravenna | Livello di progetto: | | | |
| PROGETTO ESECUTIVO | | | | |
| Descrizione elaborato | Scala | | | |
| Abaco delle stratigrafie orizzontali | Data | | | |
| PE_ARC_15_AB.ST.OR_r.00 | 1:10 | | | |
| Nome file sorgente | Codice elaborato | | | |
| PE_ARC_15_AB.ST.OR_r.00 | 15/06/2023 | | | |
| Nome file archiviazione | Estensione | | | |
| PE_ARC_15_AB.ST.OR_r.00 | dwg | | | |
| Responsabile unico del Procedimento: | Dim. Foglio | | | |
| Ing. Paolo Nobile | pdf | | | |
| Spazio per firme e timbri | 1268x41 mm | | | |
| Progettista coordinatore: | Responsabile Unico del Procedimento Ing. Paolo Nobile | | | |
| Arch. Filippo Pambianco | Spazio per firme e timbri | | | |
| Cavejastudio | Responsabile Unico del Procedimento Ing. Paolo Nobile | | | |
| FIRMA DIGITALE | | | | |
| Timbro e firma del Professionista | # Responsabile Unico del Procedimento Ing. Paolo Nobile | | | |
| Rev. Descrizione | Redatto | Controllato | Approvato | Date |
| 00 Emissione | FP | PN | PN | 15/06/2023 |
| 01 Revisione | -- | -- | -- | 00/00/0000 |
| 02 Revisione | -- | -- | -- | 00/00/0000 |
| 03 Revisione | -- | -- | -- | 00/00/0000 |
| 04 Revisione | -- | -- | -- | 00/00/0000 |
| 05 Revisione | -- | -- | -- | 00/00/0000 |
| 06 Revisione | -- | -- | -- | 00/00/0000 |
| PROFESSIONISTI RTP | | | | |
| PROVINCIA DI RAVENNA | | | | |
| Piazza del Cuduto per la Libertà 2 | | | | |
| Settore Edilizia Scuola e Patrimonio | | | | |
| Presidente della Provincia | Consegna con deputato alla Provincia | Progettista delle opere | Progettista delle opere | Progettista meccanici |
| Michele De Pascale | Maria Luisa Marzocchi | Arch. Filippo Pambianco | Arch. Alessandro Pretarini | Structura Engineering |
| Dipartimento Progetti e Studi | | | | |
| Arch. Filippo Pambianco | Dirigente Progetto | Ing. Alberto Sartori | Ing. David Negroni | Ing. Emanuele Cantoni |
| RESPONSABILE UNICO DEL PROCEDIMENTO Ing. Paolo Nobile | | | | |
| PROGETTISTA COORDINATORE Arch. Filippo Pambianco | | | | |
| Progettista anticendio Progettista acustico Coordinamento sicurezza | | | | |