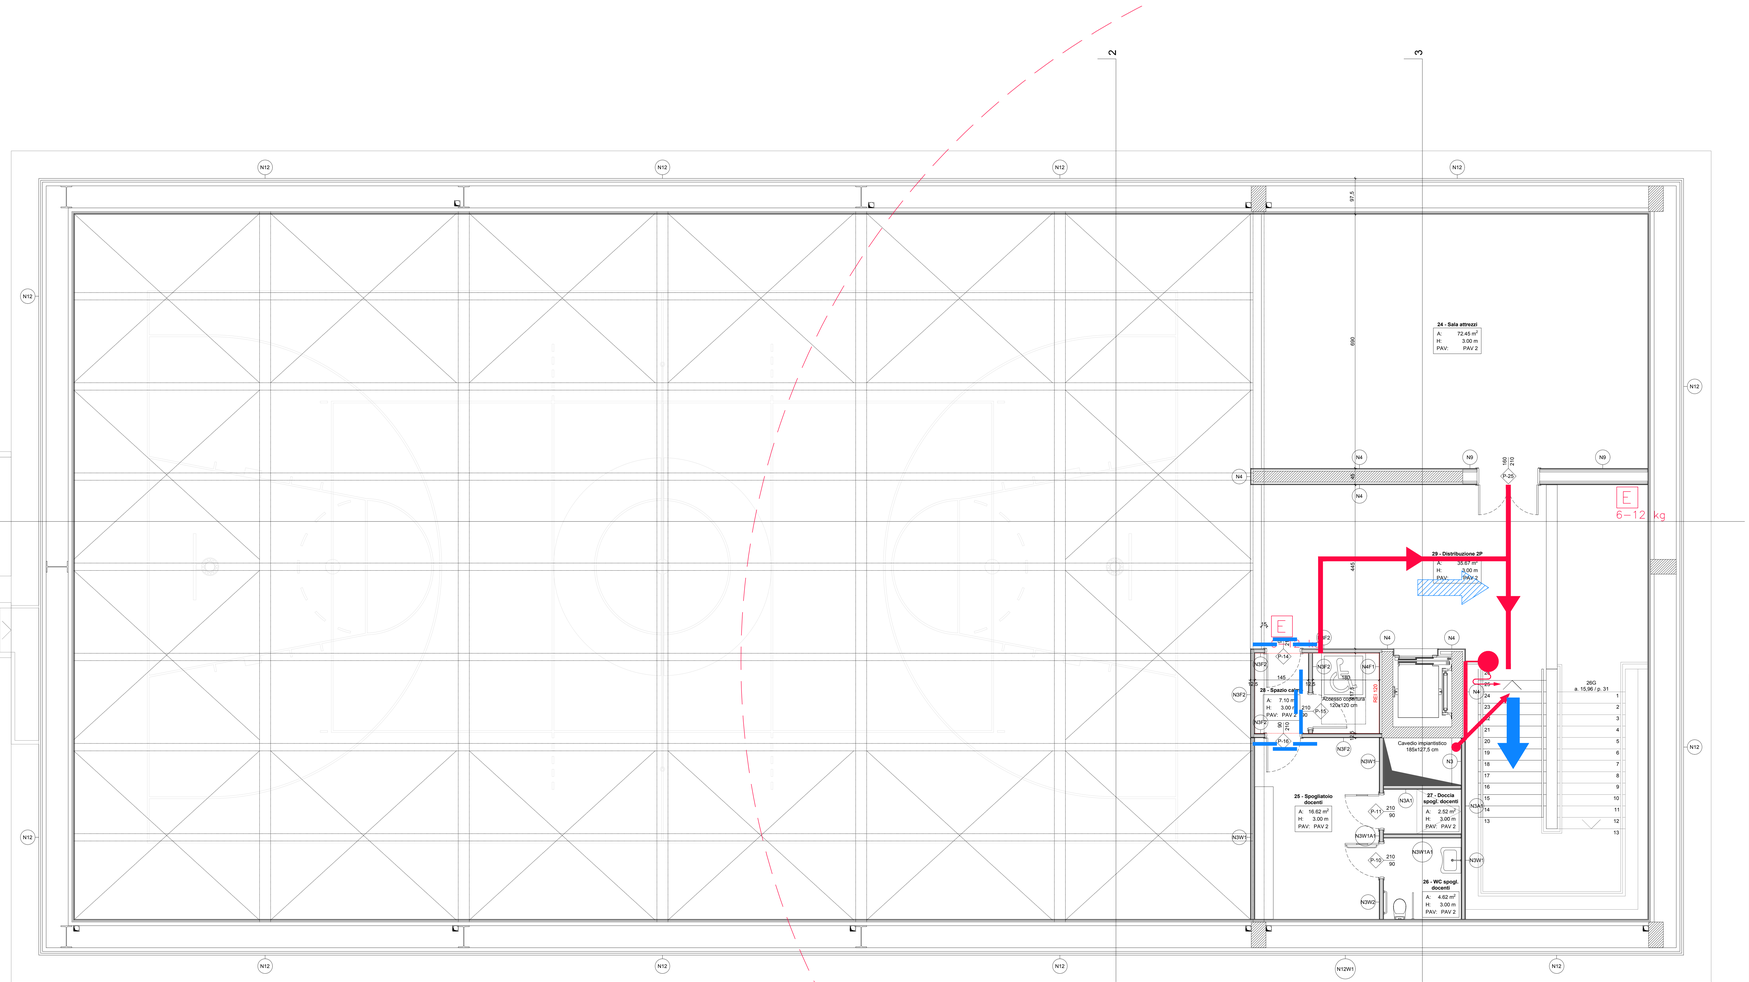

LEGENDA

attraversamento

- DISPOSITIVI DI APERTURA CE UNI EN 1125
- PORTE TAGLIAFUOCO
- PERCORSI DI ESODO ORIZZONTALI
- PERCORSI DI ESODO VERSO IL MASSO
- PERCORSI DI ESODO VERSO L'ALTO
- U.S. UM USCITE DI SICUREZZA E NUMERO MODULI
- CARTELLI INDICANTI IL PERCORSO DI ESODO
- DIREZIONE PERCORSI DI ESODO
- SPAZIO CALMO

dispositivi_antincendio_generatori

- GRAVATE ESTERNO IN CASSETTA
- GRAVATE A PARETE
- ESTINTORE A POLVERE
- ESTINTORE A CO2
- VALVOLA DI INTERCETTAZIONE METANO
- GRAVATE SOPRAGSUOLO A DUE ATTACCHI PER MOTOPOMPA VVF.
- ATTACCO MOTOPOMPA ENTRO POZZETTO
- AERAZIONE CON EVACUATORE > 1 M2
- APERTURA DI AERAZIONE ≥ 1/40 DELLA SUPERFICIE DEL LOCALE
- AERAZIONE PERMANENTE > 2B DELLA SUPERFICIE DEL LOCALE
- AERAZIONE PERMANENTE ≥ 1/10 DELLA SUPERFICIE DEL LOCALE
- AERAZIONE PERMANENTE A CAMINO

Progetto

IPS **LAVORI DI SOSTITUZIONE EDILIZIA DI DUE CORPI DI FABBRICATO DELLA SEDE DELL'ISTITUTO PROFESSIONALE STATALE "OLIVETTI-CALLEGARI"**

VIA ORAZIO LI 18 - RAVENNA

FUTURA — Finanziato dall'Unione europea NextGenerationEU

PIANO NAZIONALE DI RIPRESA E RESILIENZA
PNRR M2 C3 I1.1
CUP: J91B22000110006
ENTE PROPONENTE: PROVINCIA DI RAVENNA

Committente

Provincia di Ravenna

Titolo di progetto

PROGETTO ESECUTIVO

Nome elaborato — Scala — Data

Stato di progetto — 1:50 — 15/06/2023

Soppalco

Codice elaborato: PE_VVF_05_PL_SOPP_r.00

Nome file progetto: PE_VVF_05_PL_SOPP_r.00.dwg — Estensione: dwg

Nome file stampa: PE_VVF_05_PL_SOPP_r.00.pdf — Estensione: pdf — Dim. Foglio: 1189x841 mm

Gruppo di lavoro (Ufficio Tecnico)

Progettista coordinatore: Arch. Filippo Pantaleoni — **Cooperativa**

FIRMA DIGITALE — Timbro e firma del Professionista

Responsabile unico del Procedimento: Ing. Paolo Nobile — **Provincia di Ravenna**

FIRMA DIGITALE — Il Responsabile Unico del Procedimento Ing. Paolo Nobile

Rev.	Descrizione	Redatto	Controllato	Approvato	Data
00	Emissione	FP	PN	PN	15/06/2023
01	Revisione	–	–	–	00/00/0000
02	Revisione	–	–	–	00/00/0000
03	Revisione	–	–	–	00/00/0000
04	Revisione	–	–	–	00/00/0000
05	Revisione	–	–	–	00/00/0000
06	Revisione	–	–	–	00/00/0000

PROVINCIA DI RAVENNA
Piazza dei Caduti per la Libertà 2
Settore Edilizia Scolastica e Patrimonio

Responsabile Settore Ing. Paolo Nobile

Responsabile Servizio Edilizia Scolastica Arch. Giorgio Gnandolfi

Responsabile Ufficio Ing. Paolo Nobile

PROFESSIONISTI ICP

Progettista delle opere architettoniche	Progettista delle opere strutturali	Progettista impianti elettrici e meccanici
Arch. Filippo Pantaleoni Cooperativa Architettura	Ing. Gilberto Sarti	Structura Engineering

Responsabile Sicurezza in Progettazione: Arch. Giorgio Gnandolfi

Responsabile Sicurezza in Esecuzione: Ing. Paolo Nobile

RESPONSABILE UNICO DEL PROCEDIMENTO: Ing. Paolo Nobile

PROGETTISTA COORDINATORE: Arch. Filippo Pantaleoni

Prevenzione antincendio	Progettista acustico	Coordinamento sicurezza
Ing. David Nardini Ing. Luca Ciani	NORUMORE	Ing. Emanuele Campisi