



PIANO PRIMO

Scala 1:100

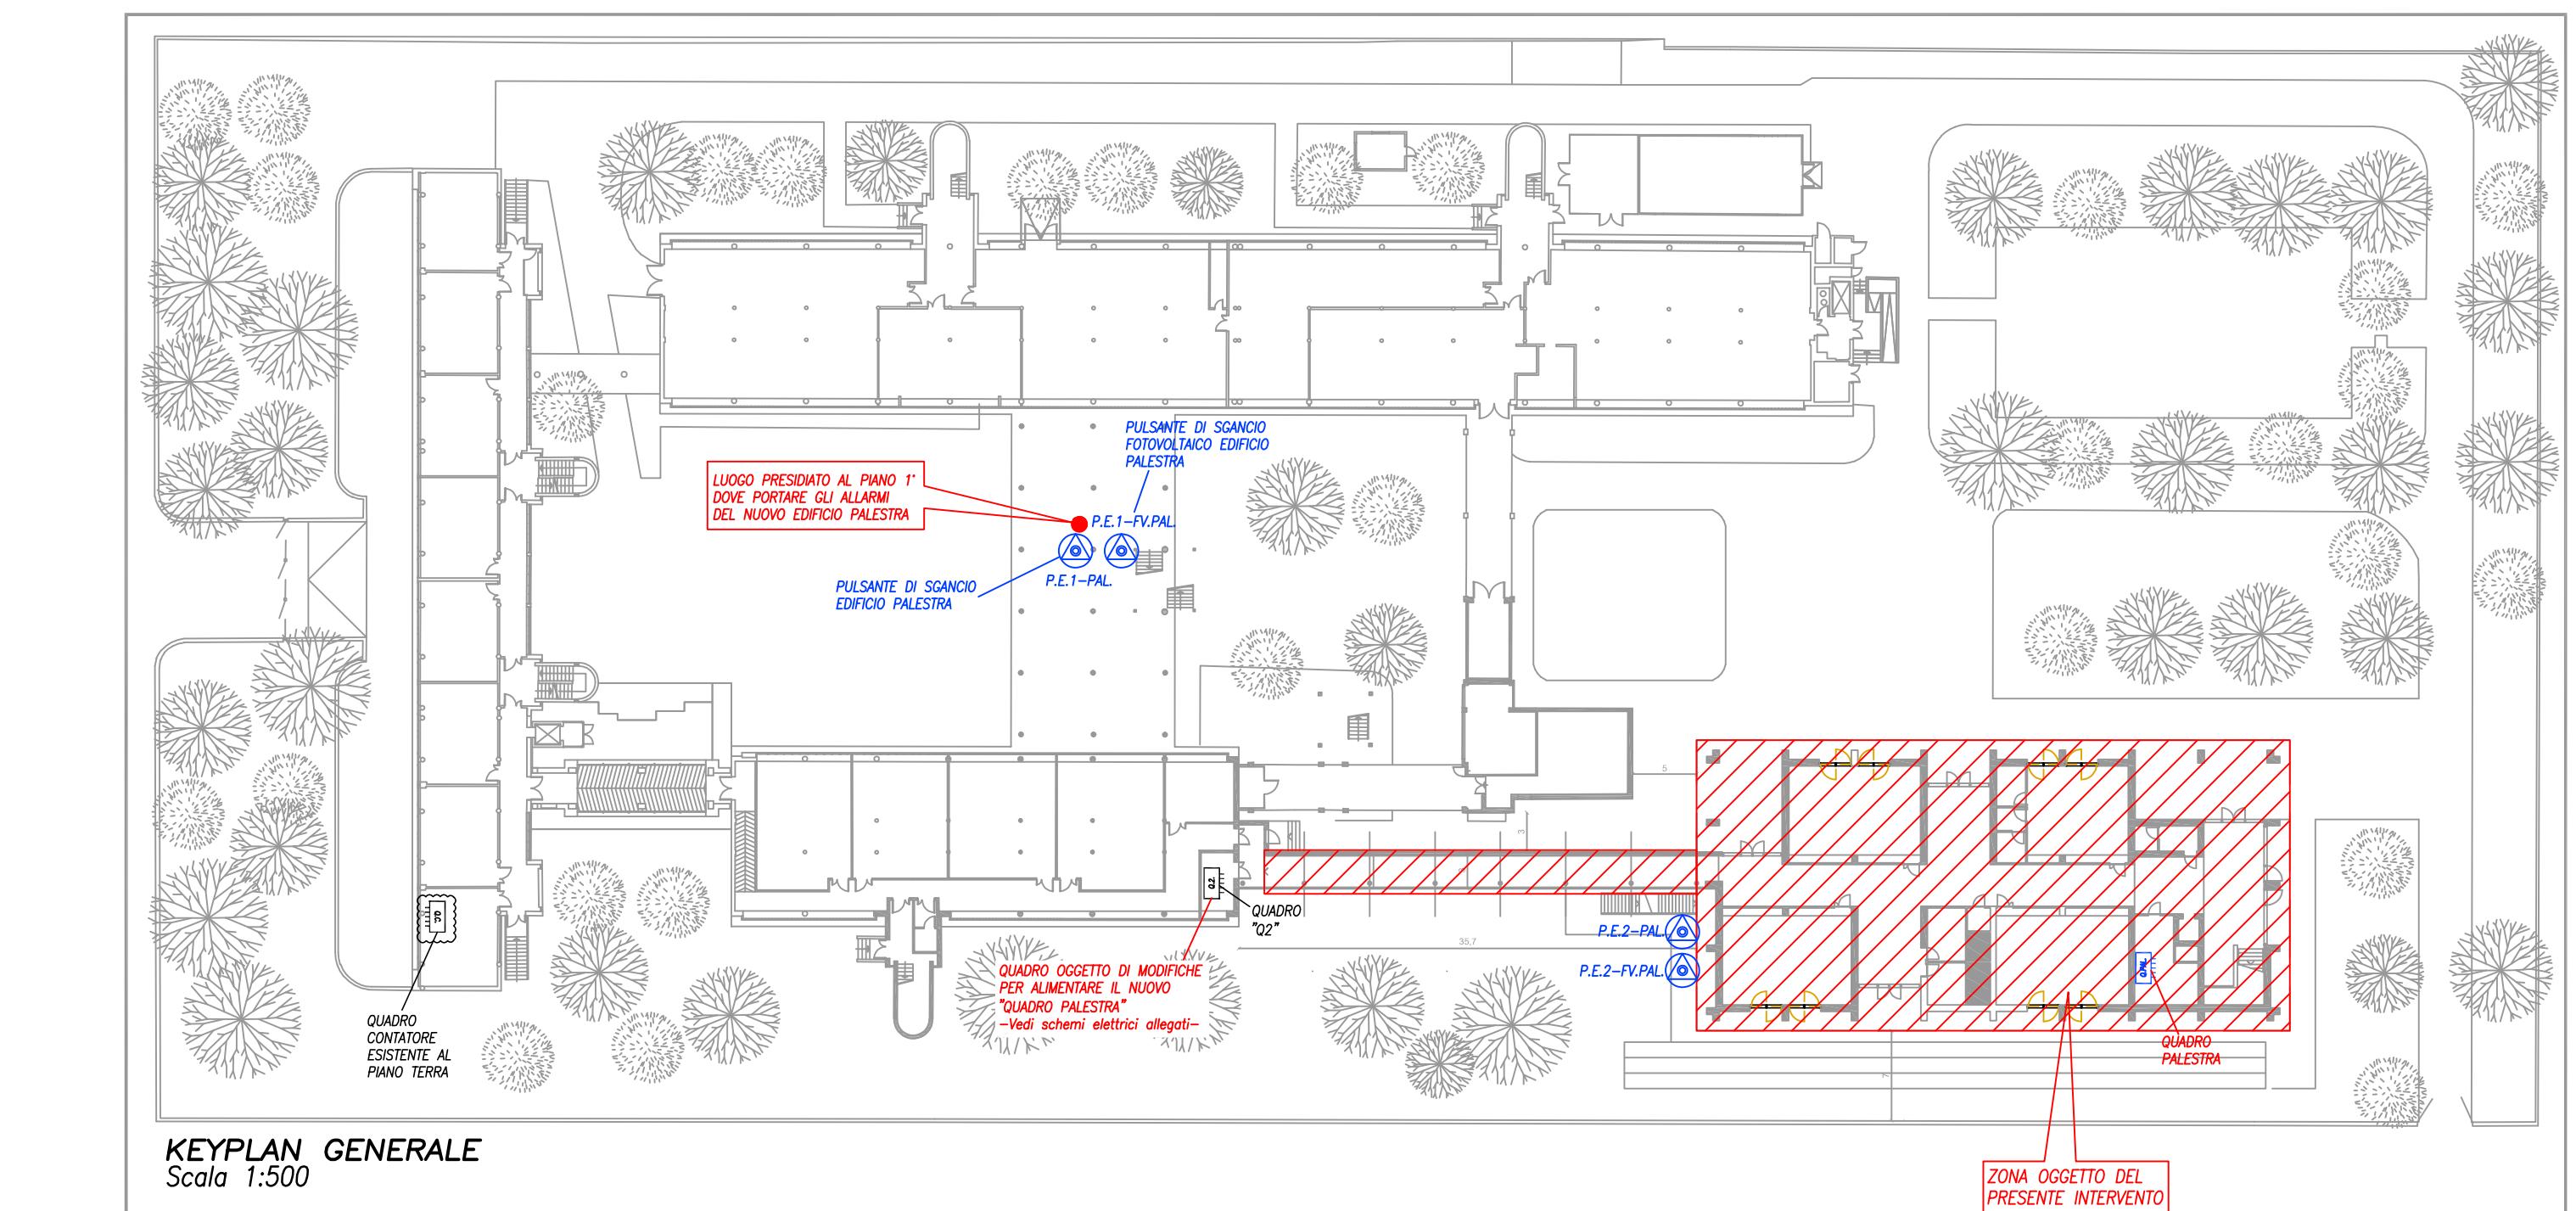

KEYPLAN GENERALE


Scala 1:500

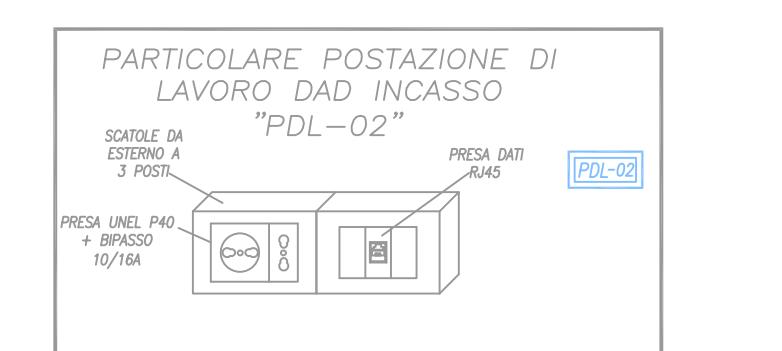

PARTICOLARE POSTAZIONE DI LAVORO DAD INCASSO "PDL-02"

SCATOLA DA ESTERNO A 3 POSTI
PRESA DATI 2445
PRESA EN 10/16A


NOTA BENE:
TUTTE LE APPARECCHIATURE DI COMANDO
DELL'IMPIANTO MECCANICO SONO ESCLUSE
DAL PRESENTE INTERVENTO PERCHÉ DI
FORNITURA IDRULICO.

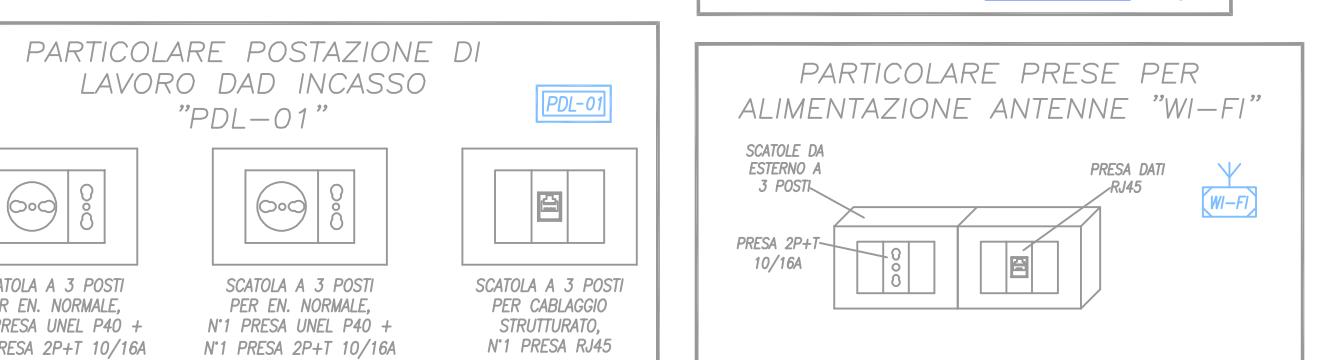

PARTICOLARE POSTAZIONE DI LAVORO DAD INCASSO "PDL-01"

PARTICOLARE PRESE PER ALIMENTAZIONE ANTENNE WI-FI

PARTICOLARE PRESE DATI 2445

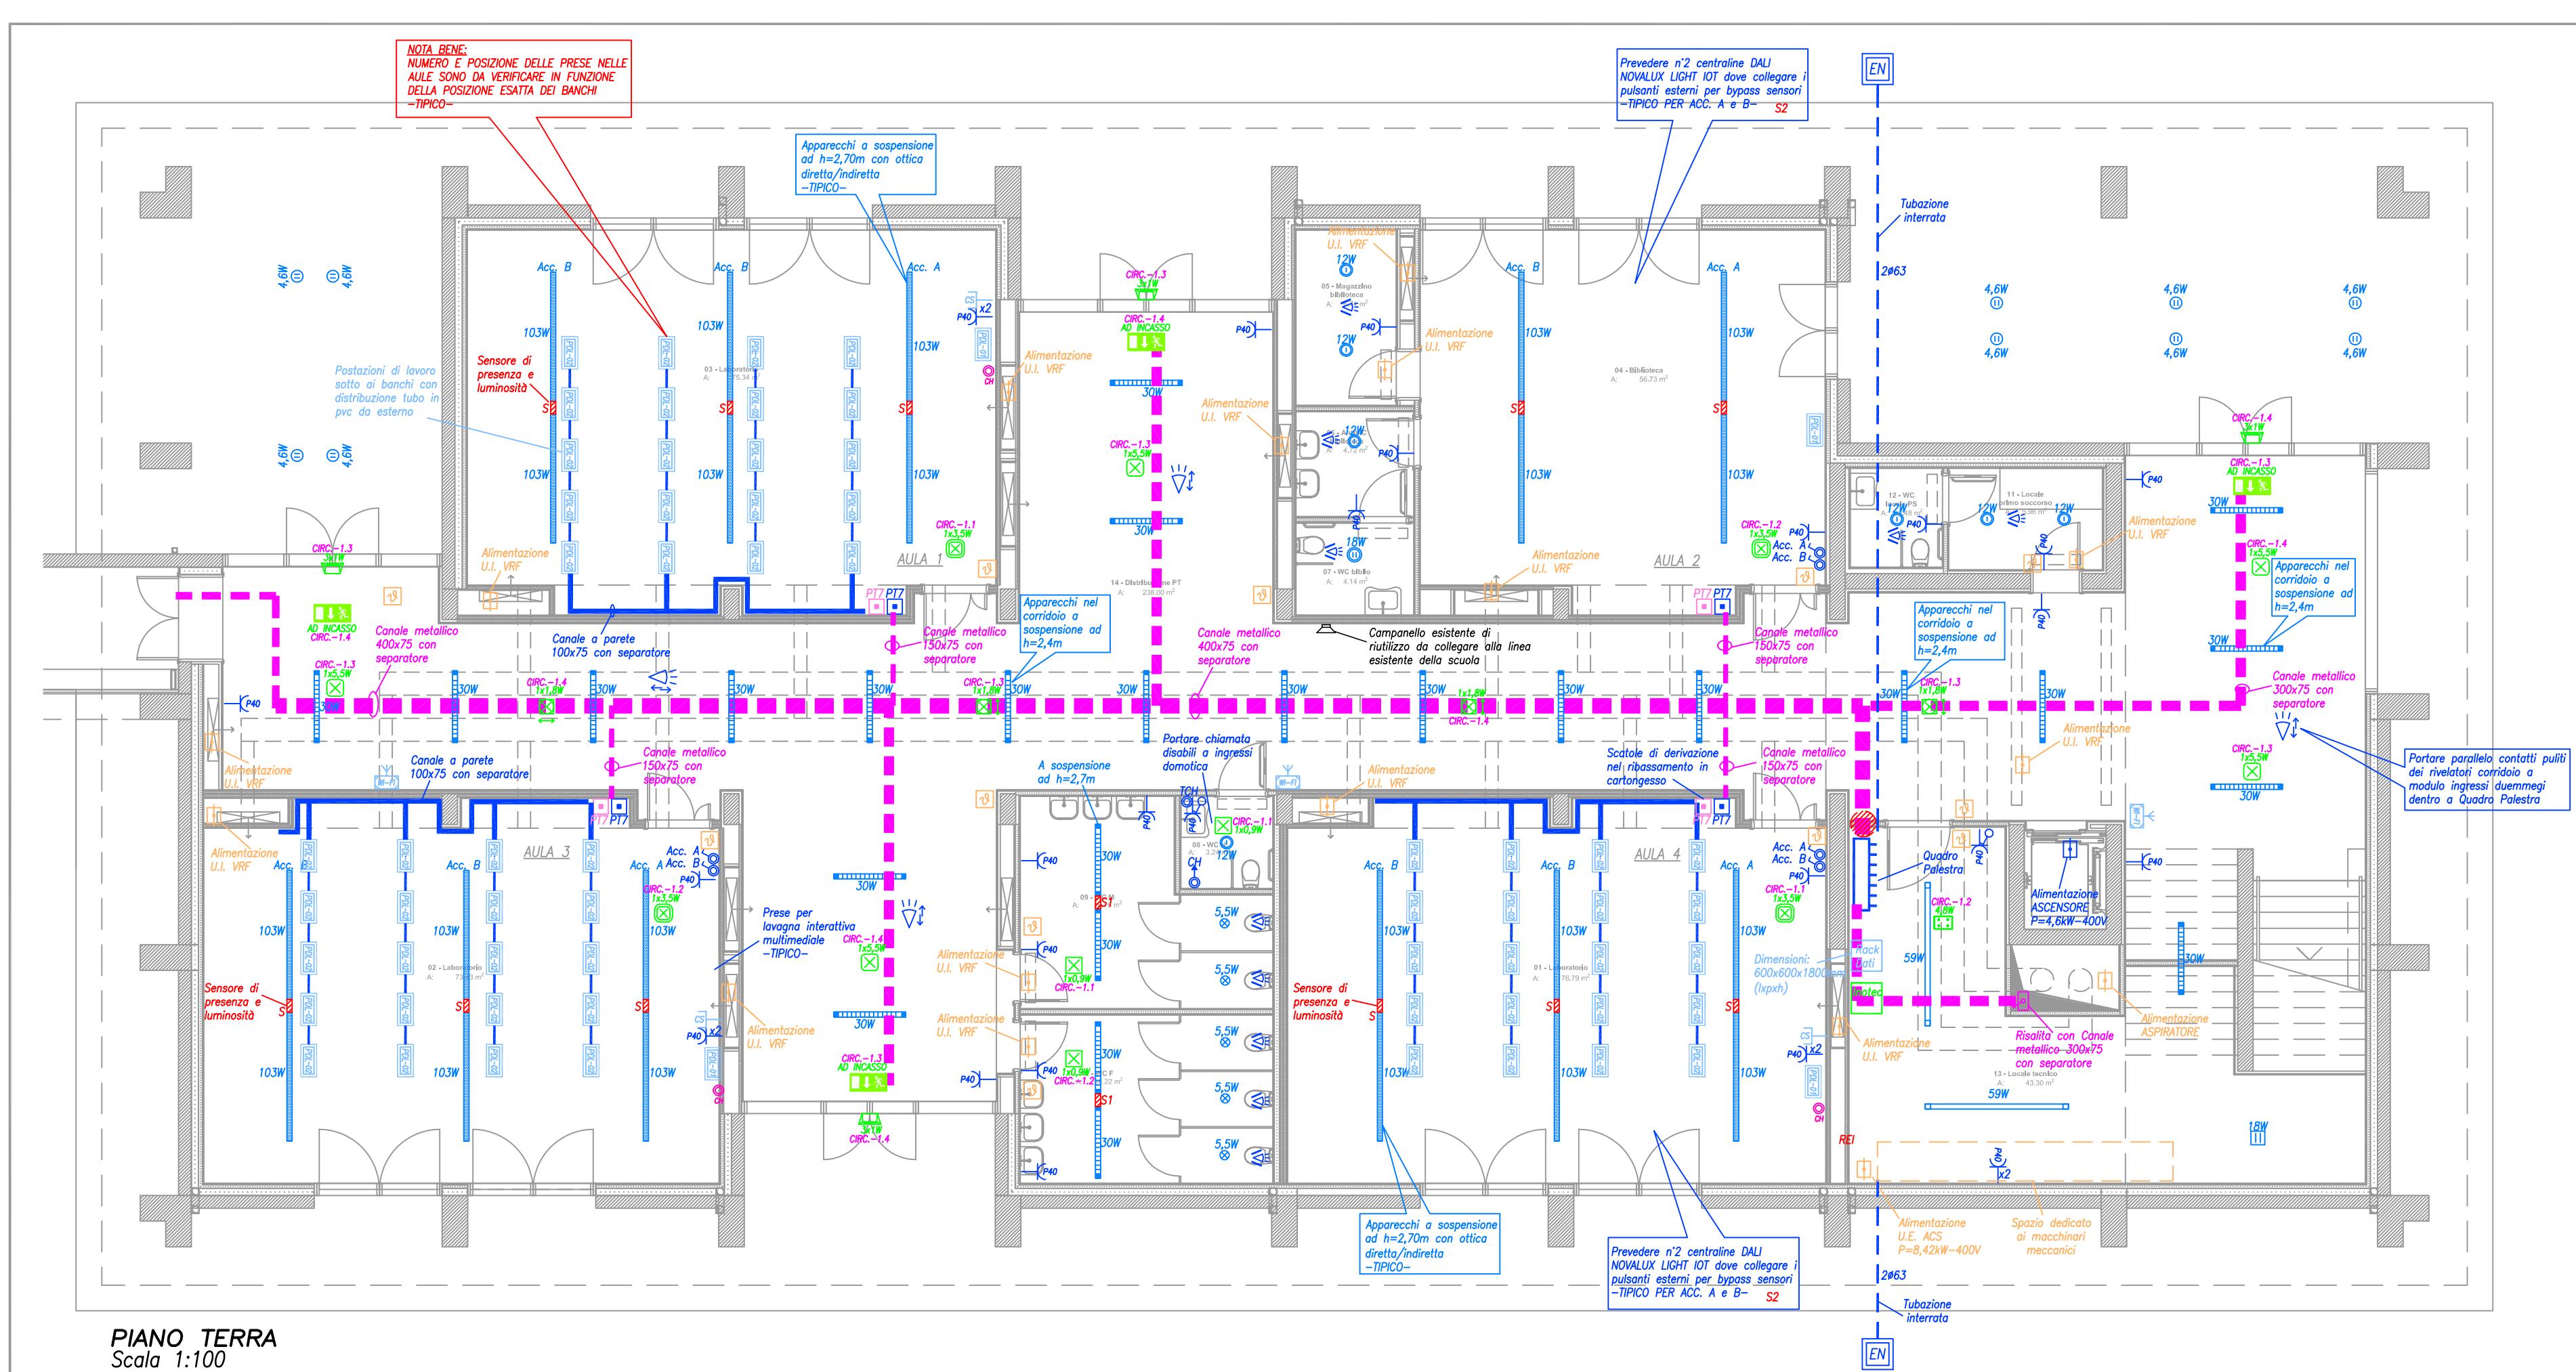

PIANO TERRA

Scala 1:100

