CARPENTERIA PIANO FONDAZIONI - LIV. FF
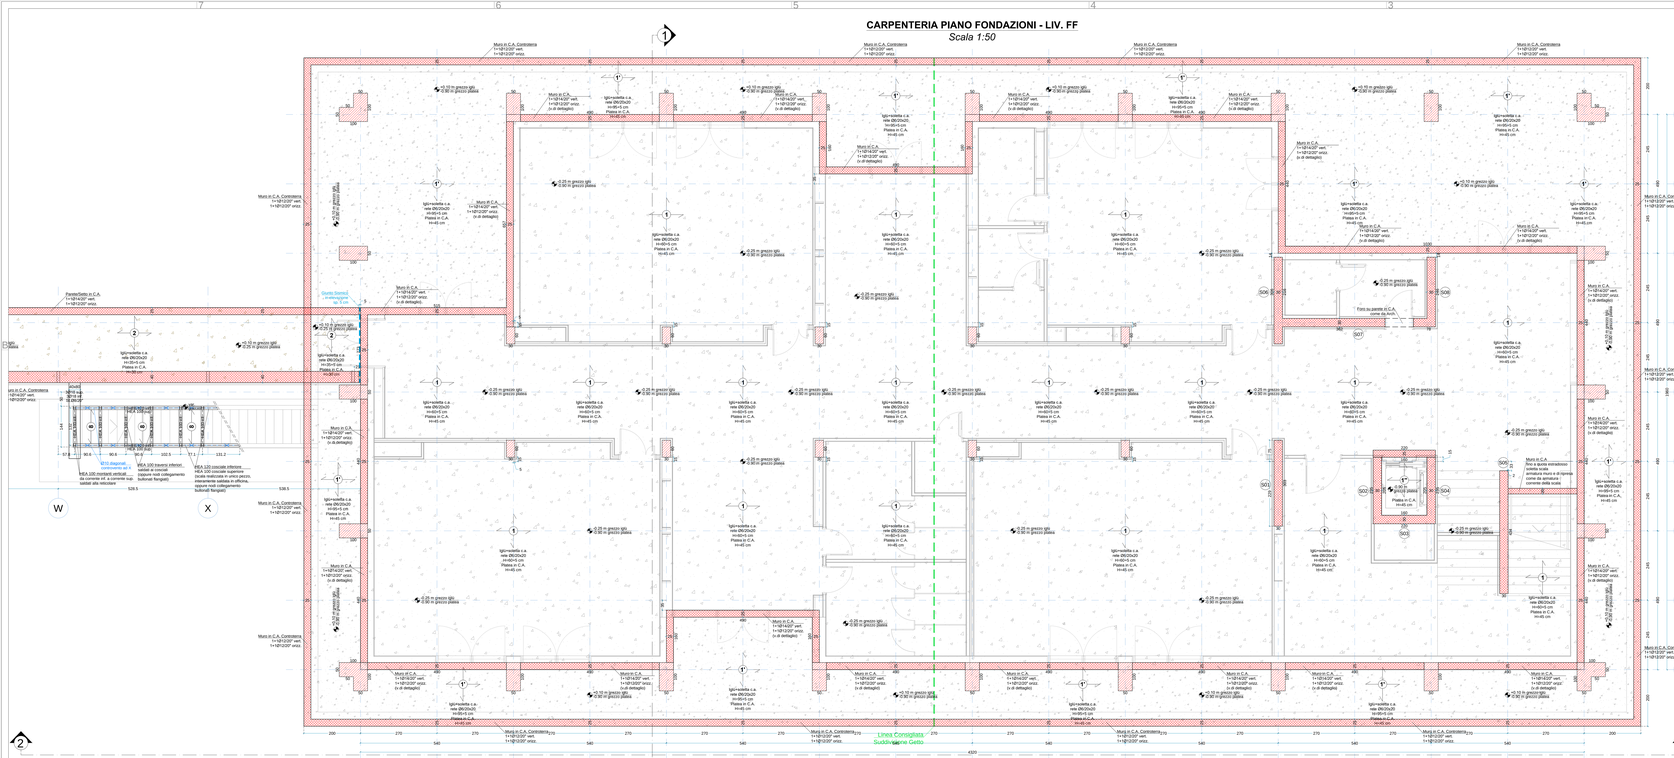
Scala 1:50