




Sezione AA

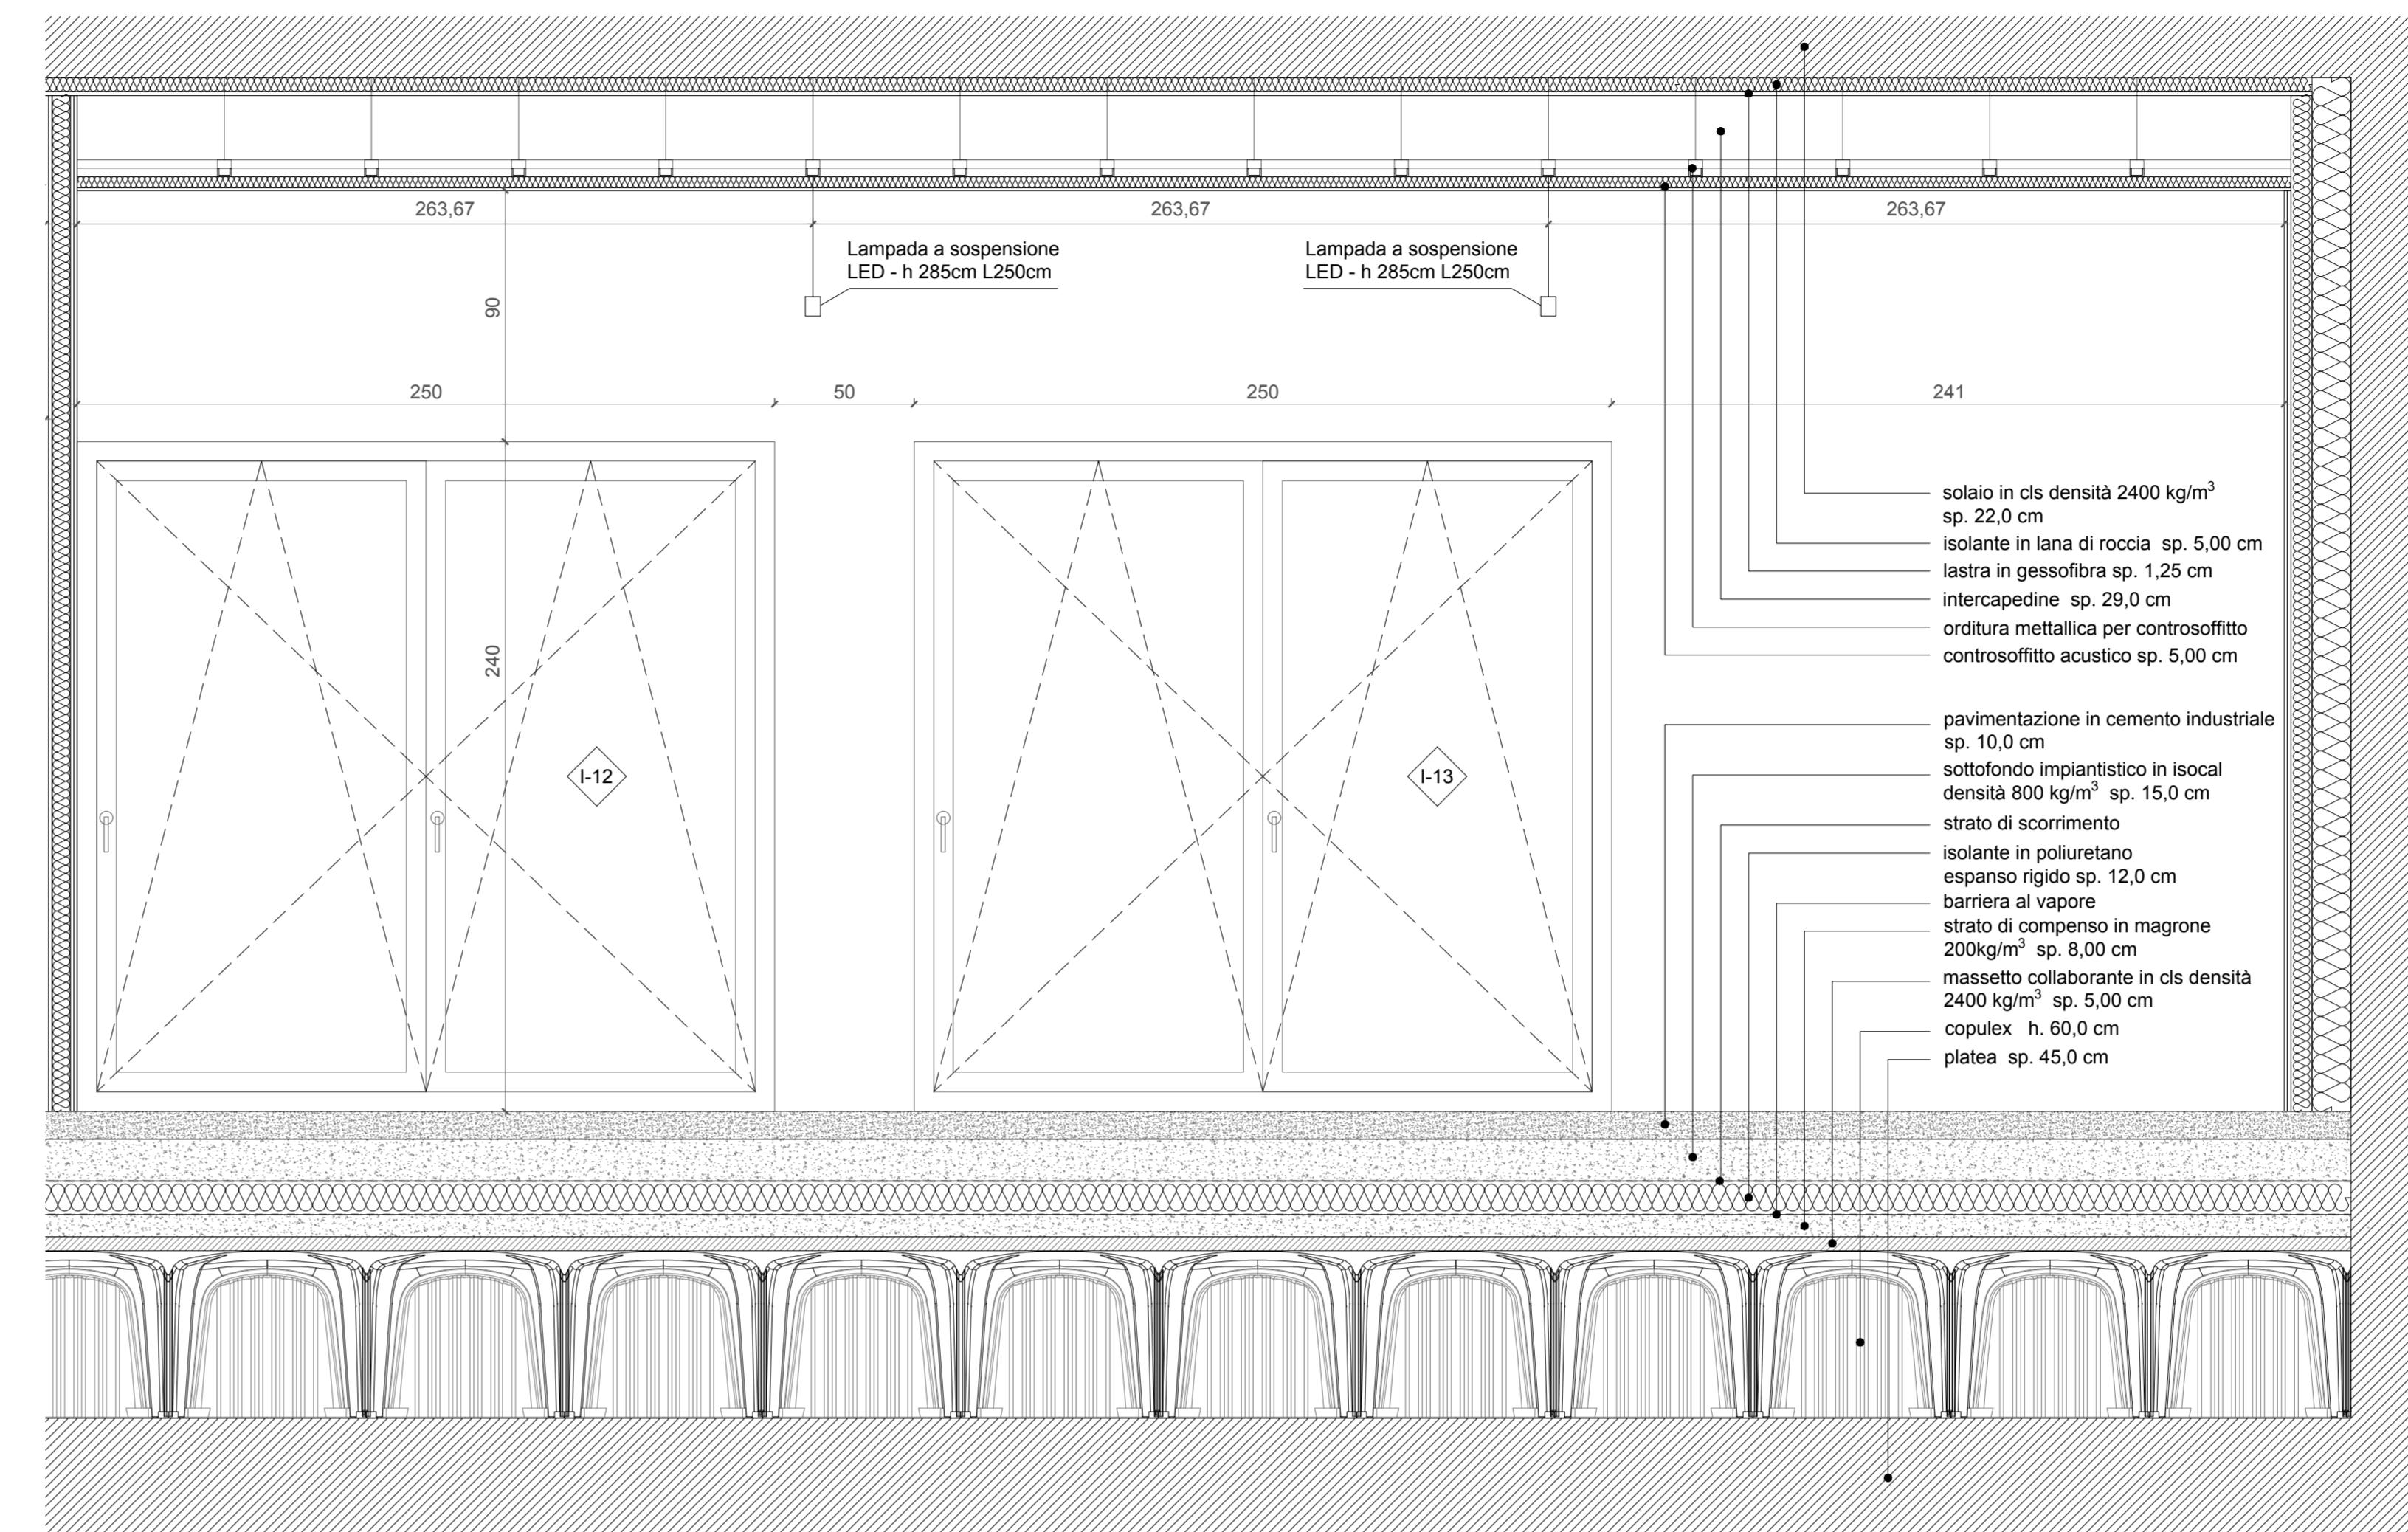

Sezione BB

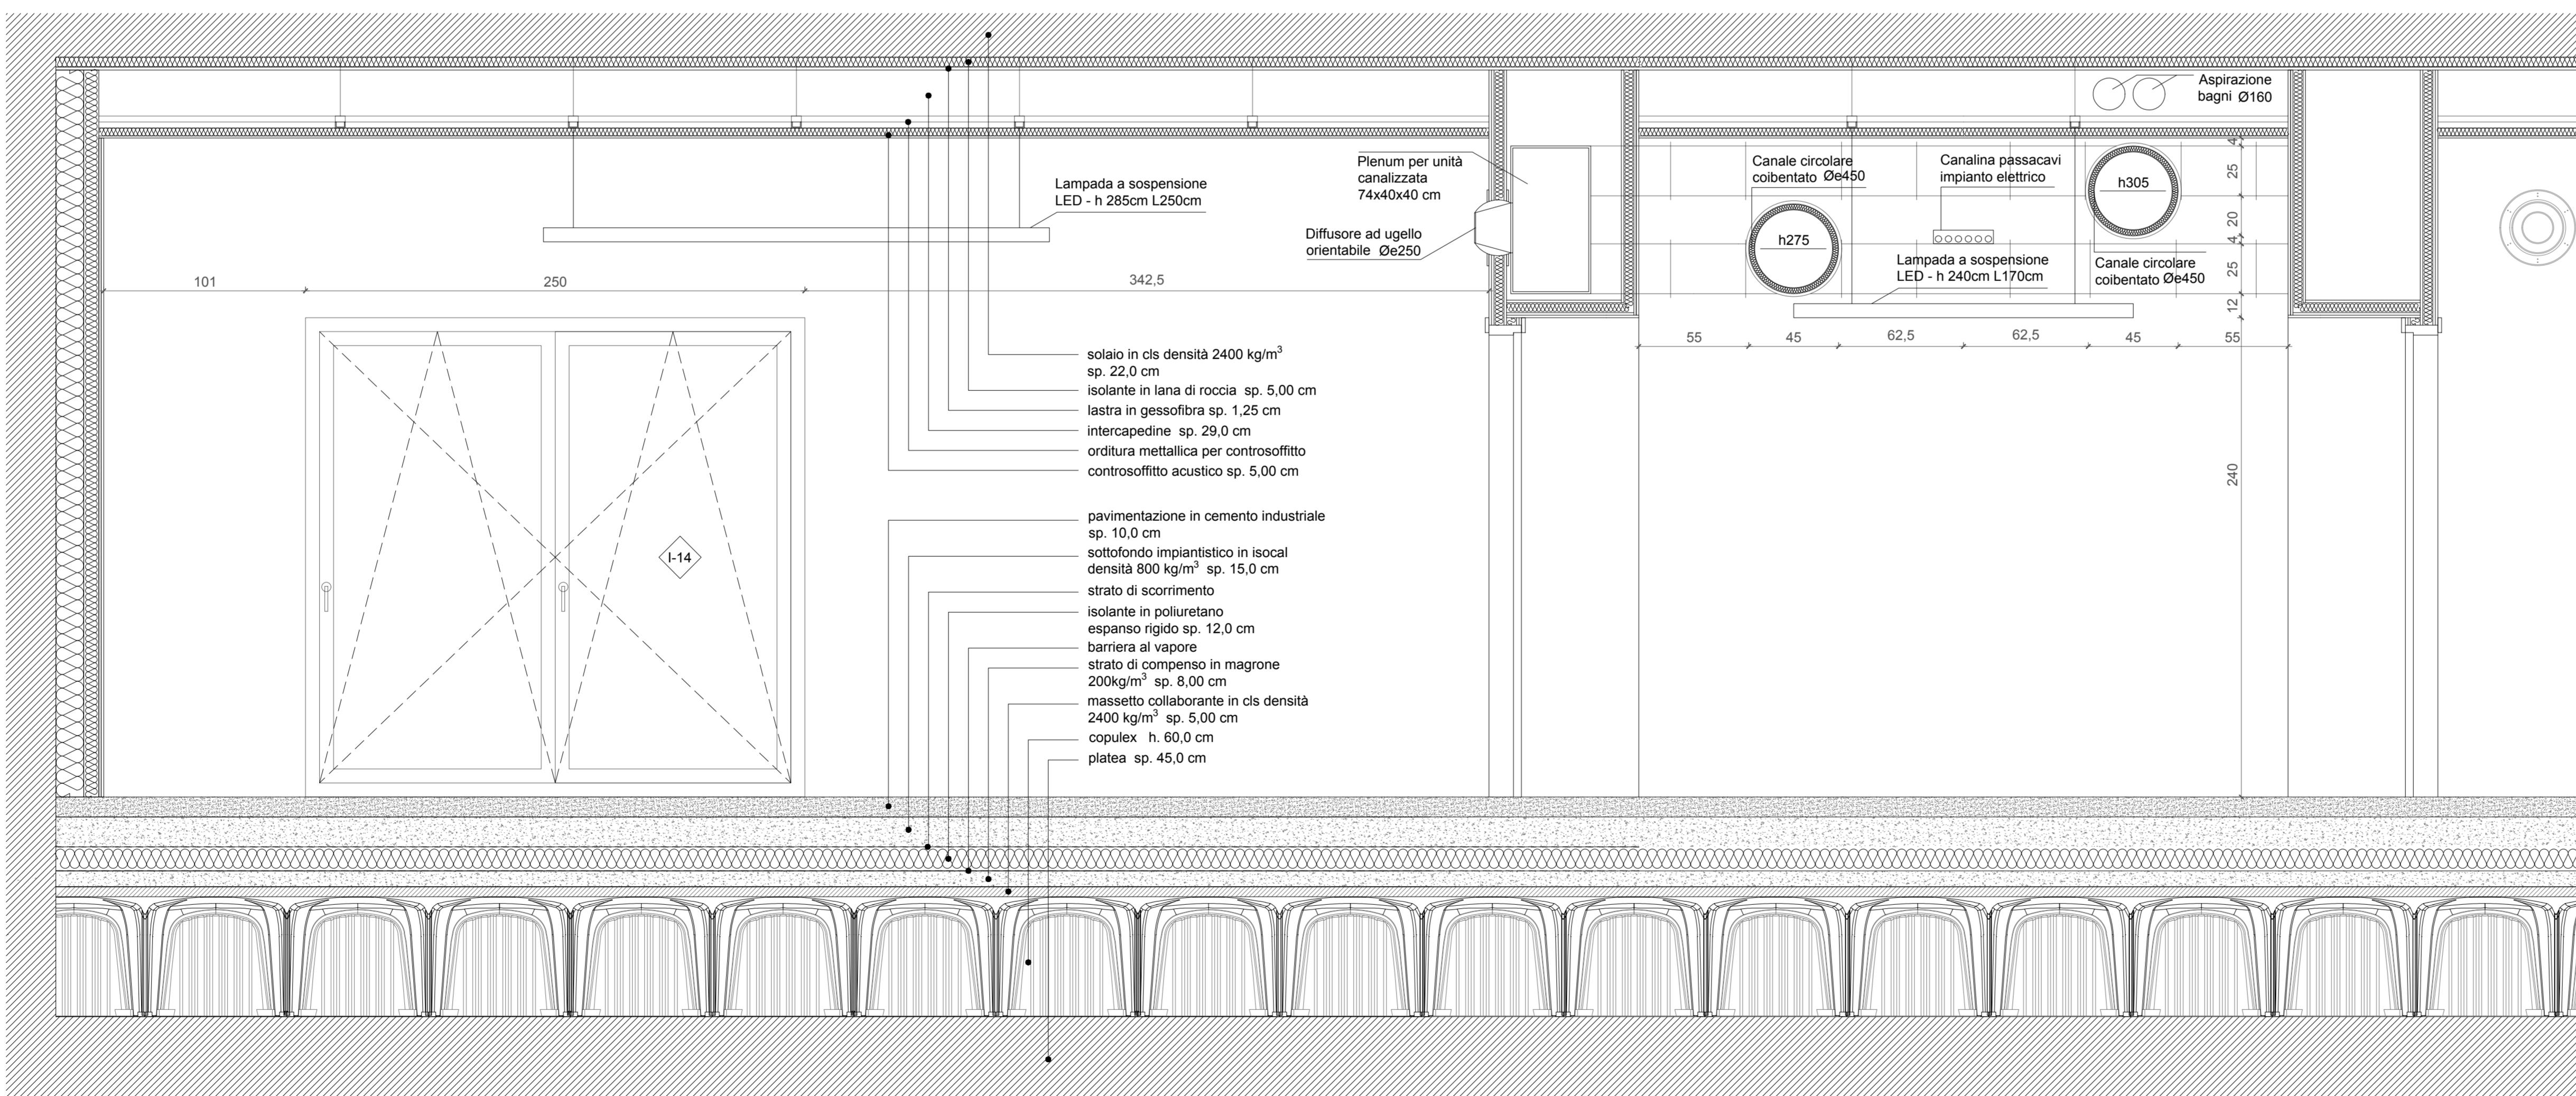

Sezione CC

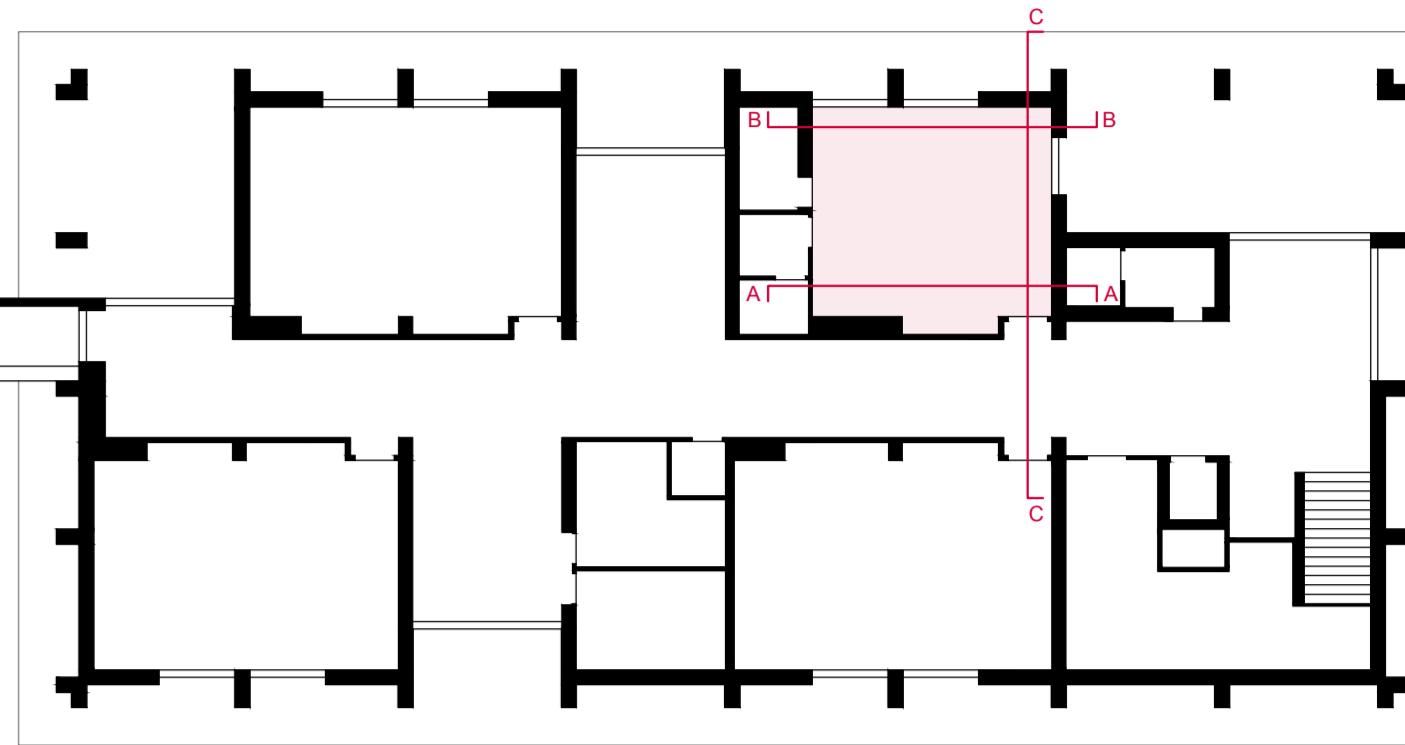

|   |  |  |  |
|---|--|--|--|
| <b>Progetto:</b><br><b>IPS</b> LAVORI DI SOSTITUZIONE EDILIZIA DI DUE CORPI DI FABBRICATO DELLA SEDE DELL'ISTITUTO PROFESSIONALE STATALE "OLIVETTI CALLEGARI"   |  |  |  |
| <b>FUTURA</b> Finanziato dall'Unione europea PIANO NAZIONALE DI RIPRESA E RESILIENZA<br>PNRR, M2, C3, II<br>CUP: JU18Z2001100000<br>ENTE PROPOSTORE: PROVINCIA DI RAVENNA<br>   |  |  |  |
| <b>Comitato:</b><br>Provincia di Ravenna<br>Livello di progetto: Progetto Esecutivo<br><b>PROGETTO ESECUTIVO:</b><br>Descrizione elaborato: Dettaglio pareti biblioteca<br>Codice elaborato: PE_ARC_25_DET.BIBL_r.00<br>Data: 15/06/2023<br>Nome file sorgente: PE_ARC_25_DET.BIBL_r.00<br>Nome file archiviazione: dwg<br>Estensione: Dim. Foglio<br>PE_ARC_25_DET.BIBL_r.00<br>pdf<br>1280x841 mm<br>Spazio per firme e timbri:<br>Progettista coordinatore: Arch. Filippo Pambano<br>Cavejastudio<br>Responsabile Unico del Procedimento: Ing. Paolo Nobile<br>Provincia di Ravenna<br>Firmato e datato:<br>Timbro e firma del Professionista: Ing. Paolo Nobile<br>Responsabile Unico del Procedimento Ing. Paolo Nobile<br>Firmato e datato:<br>Rev. Descrizione Redatto Controllato Approvato Data<br>00 Emissione FP PN PN 15/06/2023<br>01 Revisione -- -- -- 00/00/0000<br>02 Revisione -- -- -- 00/00/0000<br>03 Revisione -- -- -- 00/00/0000<br>04 Revisione -- -- -- 00/00/0000<br>05 Revisione -- -- -- 00/00/0000<br>06 Revisione -- -- -- 00/00/0000<br>PROFESSIONISTI RTP:<br>PROVINCIA DI RAVENNA<br>Piazza del Cittadino per la Libertà 2<br>Settore Edilizia Scolastica e Patrimonio<br>Presidente: Michele De Pascale<br>Consiglio con delega all'Ente Scolastico: Arch. Alessandro Preti<br>Consiglio con delega all'Ente Patrimonio: Arch. Giorgio Grandinetti<br>Progettista delle opere strutturali e meccaniche: Ing. Filippo Pambano<br>Progettista delle opere strutturali e meccaniche: Ing. Alberto Sartori<br>Progettista incaricato e meccanico: Ing. Emanuele Cantoni<br>PROSPETTIVE ANTICENDIO: Ing. David Negroni<br>PROGETTISTA COORDINATORE: Arch. Filippo Pambano<br>Progettista acustico: NORUMORE<br>Coordinamento sicurezza: Ing. Emanuele Cantoni |  |  |  |