






LAYOUT DI CANTIERE IN ALLEGATO AL PSC

Ing. Emanuele Cantoni - CSP/CSE -
Emissione 15/06/2023

OPERE DI DEMOLIZIONE DI DUE CORPI DI
FABBRICA E DI COSTRUZIONE DI NUOVO
EDIFICIO AD USO PALESTRA-LABORATORI
A SERVIZIO DELL'ISTITUTO PROFESSIONALE
STATALE "OLIVETTI-CALLEGARI"

LEGENDA:	
	DEMOLIZIONE
	COSTRUZIONE
	INGRESSO PEDONALE E CARRAIO PER ADDETTI AL CANTIERE E NON
	INGRESSO PEDONALE E CARRAIO CONSENTITO SOLO AD ADDETTI AL CANTIERE
	RECINZIONE PERIMETRALE
	RECINZIONE DI CANTIERE
	TRANSENNE A DELIMITAZIONE PASSAGGIO PEDONALE
	ATTRAVERSAMENTO PEDONALE (PRESTARE ATTENZIONE E DARE PRECEDENZA)

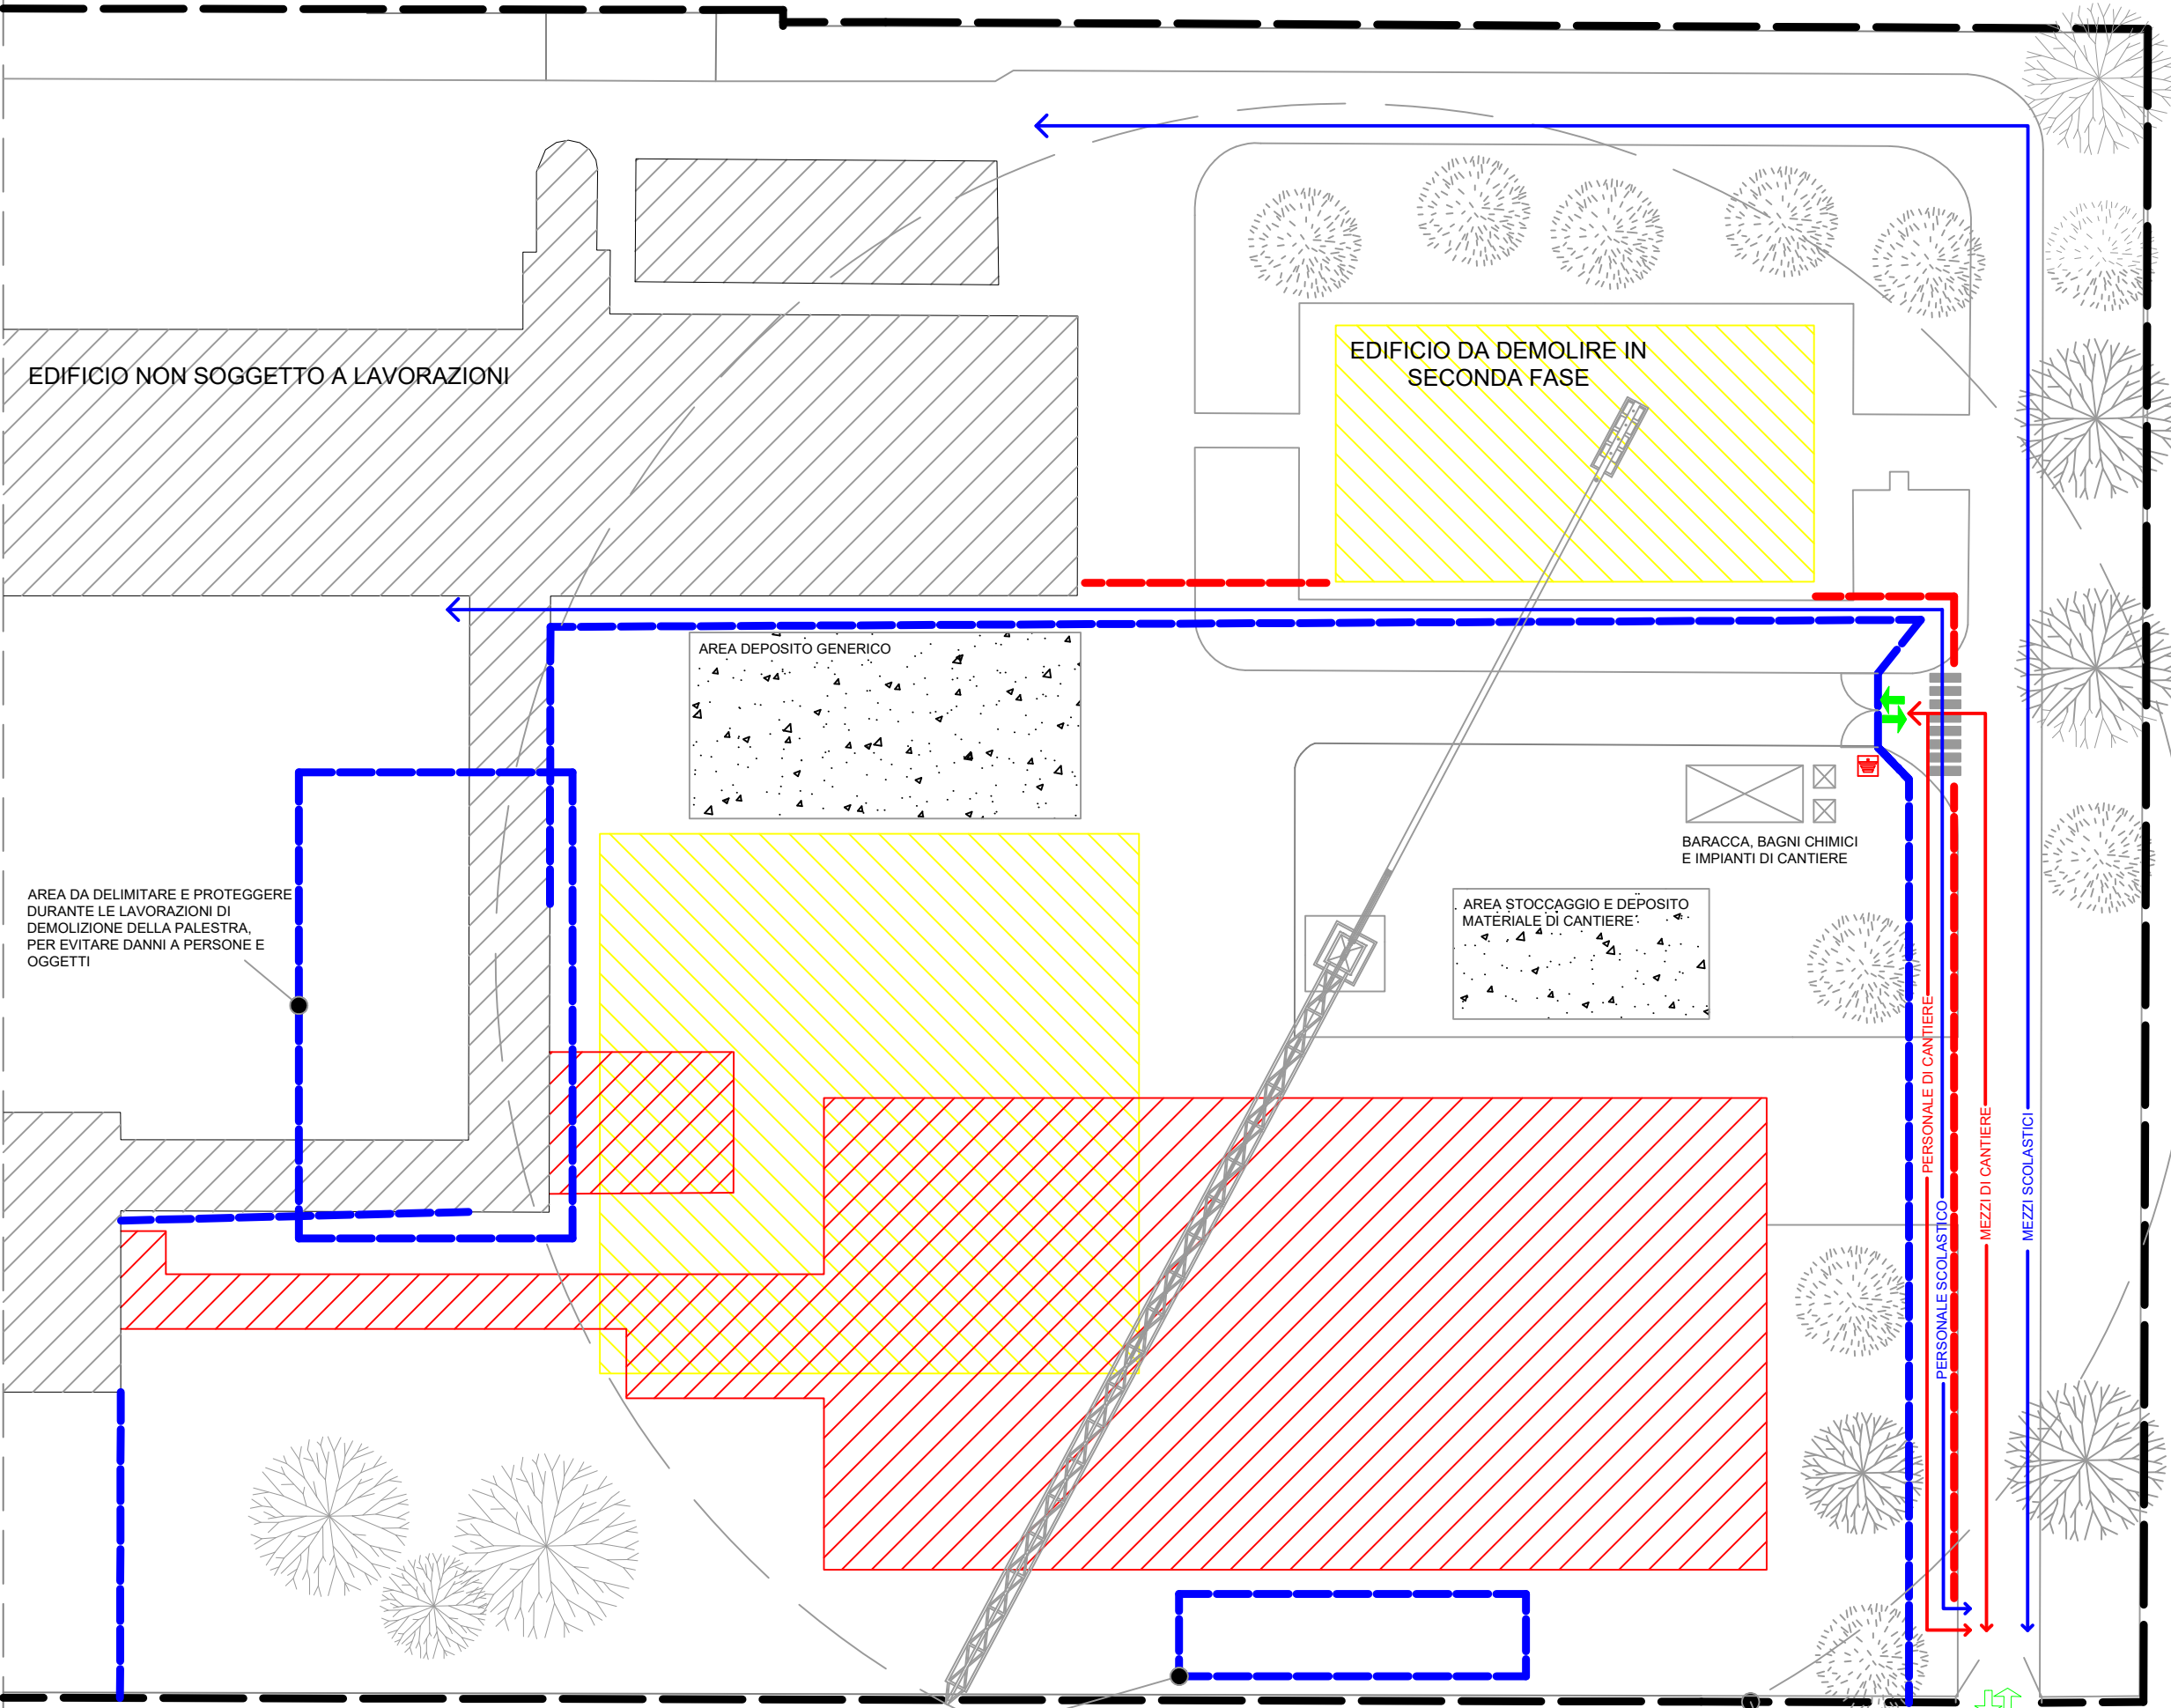

AREA DA DELIMITARE DURANTE LE LAVORAZIONI A
PROTEZIONE DI PISTA DA ATLETICA DA MANTENERE

INGRESSO PEDONALE
DA RIMUOVERE

