Finanziato dall'Unione europea
NextGenerationEU

Provincia di Ravenna

Settore Edilizia Scolastica e Patrimonio

Servizio Manutenzione e Gestione del Patrimonio

LAVORI DI SOSTITUZIONE EDILIZIA DEL CORPO PALESTRA DELLA SEDE DELL'ISTITUTO PROFESSIONALE "PERSOLINO - STROCCHI" DI VIA MEDAGLIE D'ORO, 52 - FAENZA (RA) - FINANZIATO CON FONDI NEXT GENERATION EU PNRR - CUP J31B22000580006 - CUI L00398630397202300012
Missione 4 - Componente 1 - Investimento 1.1 - Interventi straordinari finalizzati alla messa in sicurezza e riqualificazione dell'edilizia scolastica
IMPORTO € 3.200.000,00

PROGETTO DEFINITIVO - ESECUTIVO

Presidente Michele de Pascale	Consigliere delegato Politiche Istruzione - Edilizia Scolastica - Patrimonio Maria Luisa Martinez
Dirigente responsabile del Settore: Ing. Paolo Nobile	Responsabile del Servizio: Arch Giovanna Gerardi

RESPONSABILE UNICO DEL PROCEDIMENTO:	Ing. Paolo Nobile	firmato digitalmente
PROGETTISTA COORDINATORE:	Ing. Marco Conti	firmato digitalmente
COORD. DELLA SICUREZZA PROGETTAZIONE:	Ing. Marco Conti	firmato digitalmente
PROGETTISTA OPERE ARCHITETTONICHE:	Ing. Annalisa Bolletino	firmato digitalmente
	Geom. Antonio Marcato	firmato digitalmente
	Arch. Giovanni Piazzi	firmato digitalmente
	Ing. Marco Conti	firmato digitalmente
COLLABORATORI ALLA PROGETTAZIONE:	P.I. Andrea Bezzi	
	Geom. Franco Tacco	
	Geom. Sara Vangelisti	
PROGETTAZIONE ANTINCENDIO:	Ing. Annalisa Bolletino	firmato digitalmente

Rev.	Descrizione	Redatto	Controllato	Approvato	Data
0	EMISSIONE	P. N.	M.C.	P. N.	29/06/2023
1					
2					
3					
4					

PROGETTISTA OPERE STRUTTURALI:
Ing. Daniele Lazzarini
C.so G. Mazzini, 15 - 48018 Faenza (RA)

PROGETTISTA ACUSTICO:
Ing.Massimo Serotti
Via Firenze, 3
48018 Faenza (RA)
SERVIZI ECOLOGICI Società Cooperativa

PROGETTISTA IMPIANTI ELETTRICI E SPECIALI:
Energia - Studio Associato di Progettazione Impiantistica
Viale Marconi, 30/3 - 48018 Faenza (RA)
energia STUDIO ASSOCIATO DI PROGETTAZIONE IMPIANTISTICA

TITOLO ELABORATO: PLANIMETRIA E PIANTE

Elaborato	Revisione	Data	Scala	Nome file
PE_VVF_02_00	0	29/06/2023	1:500 - 1:100	PE_VVF_02_PL PT_00.pdf

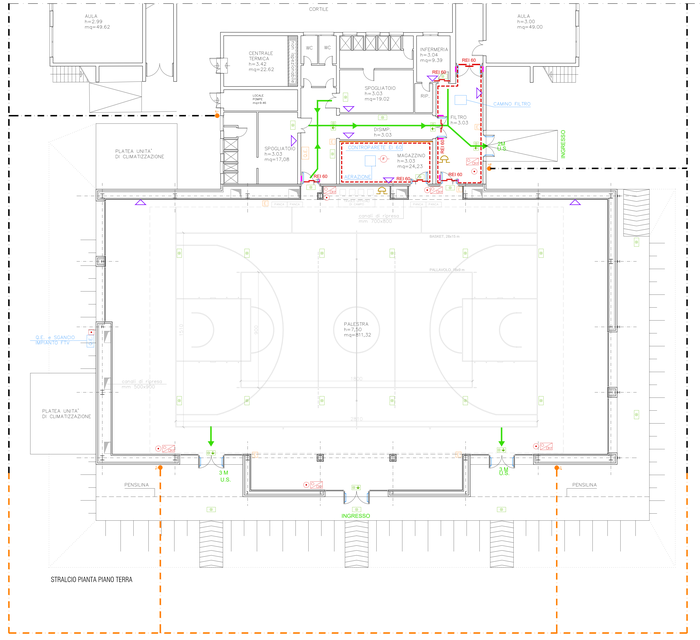

STRALCIO PIANTA PIANO TERRA

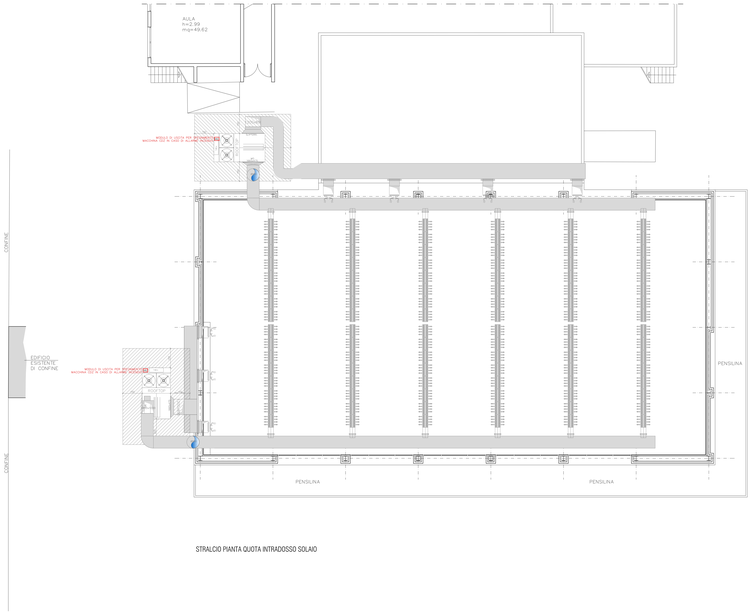

STRALCIO PIANTA QUOTA INTRADOSSO SOLAIO

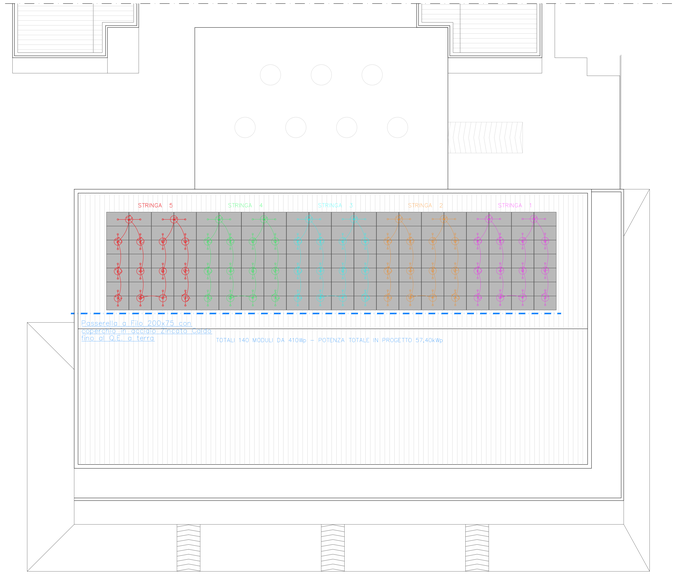

STRALCIO PIANTA COPERTURA
IMPIANTO FOTOVOLTAICO

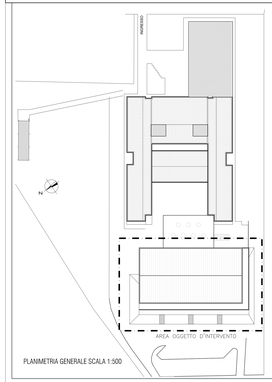

PLANIMETRIA GENERALE SCALA 1:500

LEGENDA

- Porta tagliafuoco
- Vano protetto
- Percorso di esodo
- n° moduli di larghezza
- U.S. Uscita di sicurezza
- Dispositivi di apertura a spinta
- Magneti apriporta
- Lampada di sicurezza
- Lampada + Pittogramma di sicurezza SA
- Quadro elettrico
- Pulsante agenzia impianto FTV
- Estintore a polvere
- Idrante (UNI 45)
- Attuatore EVAC
- Sabbia
- Targa otico-acustica
- Pulsante allarme incendio
- Rilevatore di fumo e calore
- Modulo spegnimento Macchina CNZ