

Finanziato dall'Unione europea

NextGenerationEU



Provincia di Ravenna

Settore Edilizia Scolastica e Patrimonio

Servizio Programmazione e Progettazione

LAVORI DI REALIZZAZIONE DI UNA PALESTRA IN AMPLIAMENTO DELL'ISTITUTO PROFESSIONALE STATALE SERVIZI PER L'ENOGASTRONOMIA E L'OSPITALITA' ALBERGHIERA "TONINO GUERRA" SITO IN PIAZZALE P. ARTUSI N.7 - CERVIA (RA) - CUP J84E22000160006 - FINANZIATO CON FONDI NEXT GENERATION EU PNRR

Missione 4 - Componente 1 - Investimento. 3.3 Piano di messa in sicurezza e riqualificazione dell'edilizia scolastica

PROGETTO ESECUTIVO

Presidente: Michele de Pascale

Dirigente responsabile del Settore: Ing. Marco Corti

Consigliere delegato Pubblica Istruzione - Edilizia Scolastica - Patrimonio: Maria Luisa Martinez

Responsabile del Servizio: Arch. Giovanna Garzanti

RESPONSABILE UNICO DEL PROCEDIMENTO:

PROGETTISTA COORDINATORE:

PROGETTISTA OPERE ARCHITETTONICHE:

COLLABORATORE ALLA PROGETTAZIONE:

ELABORAZIONE GRAFICA:

Arch. Giovanna Garzanti

Ing. Giulia Angeli

Ing. Giulia Angeli

Geom. Sara Vergallo

Geom. Sara Vergallo

Professionisti esterni:

PROGETTISTA OPERE STRUTTURALI:

PROGETTISTA OPERE ACOUSTICHE:

COORDINAMENTO DELLA SICUREZZA IN FASE DI PROGETTAZIONE:

PROGETTAZIONE IMPIANTI ELETTRICI:

PROGETTAZIONE IMPIANTI MECCANICI E IDRICI-SANITARI:

PROGETTAZIONE ANTINCENDIO:

ESPERTO CAM IN EDILIZIA:

Ingegneria e servizi srl

Ingegneria e servizi srl

Ingegneria e servizi srl

Studio Tecnico Paris di Ferroni Matteo

P.D.M. progetti

P.D.M. Progetti

Arch. Gino Mazzone

Rev. 0

Descrizione

Emissione

Redatto: G.A.

Controllato: G.A.

Approvato: G.G.

Data: 07/07/2023

1

2

3

TITOLO

ELABORATO:

STATO DI PROGETTO

PIANTA PIANO TERRA

PROFESSIONISTA RESPONSABILE:

Ing. Giulia Angeli

Elaborato da:

Revisione:

Data:

Scala:

Nome file:

ARCH_04

00

07/07/2023

1:100

PE_ARCH_04_SP_PT_r.00

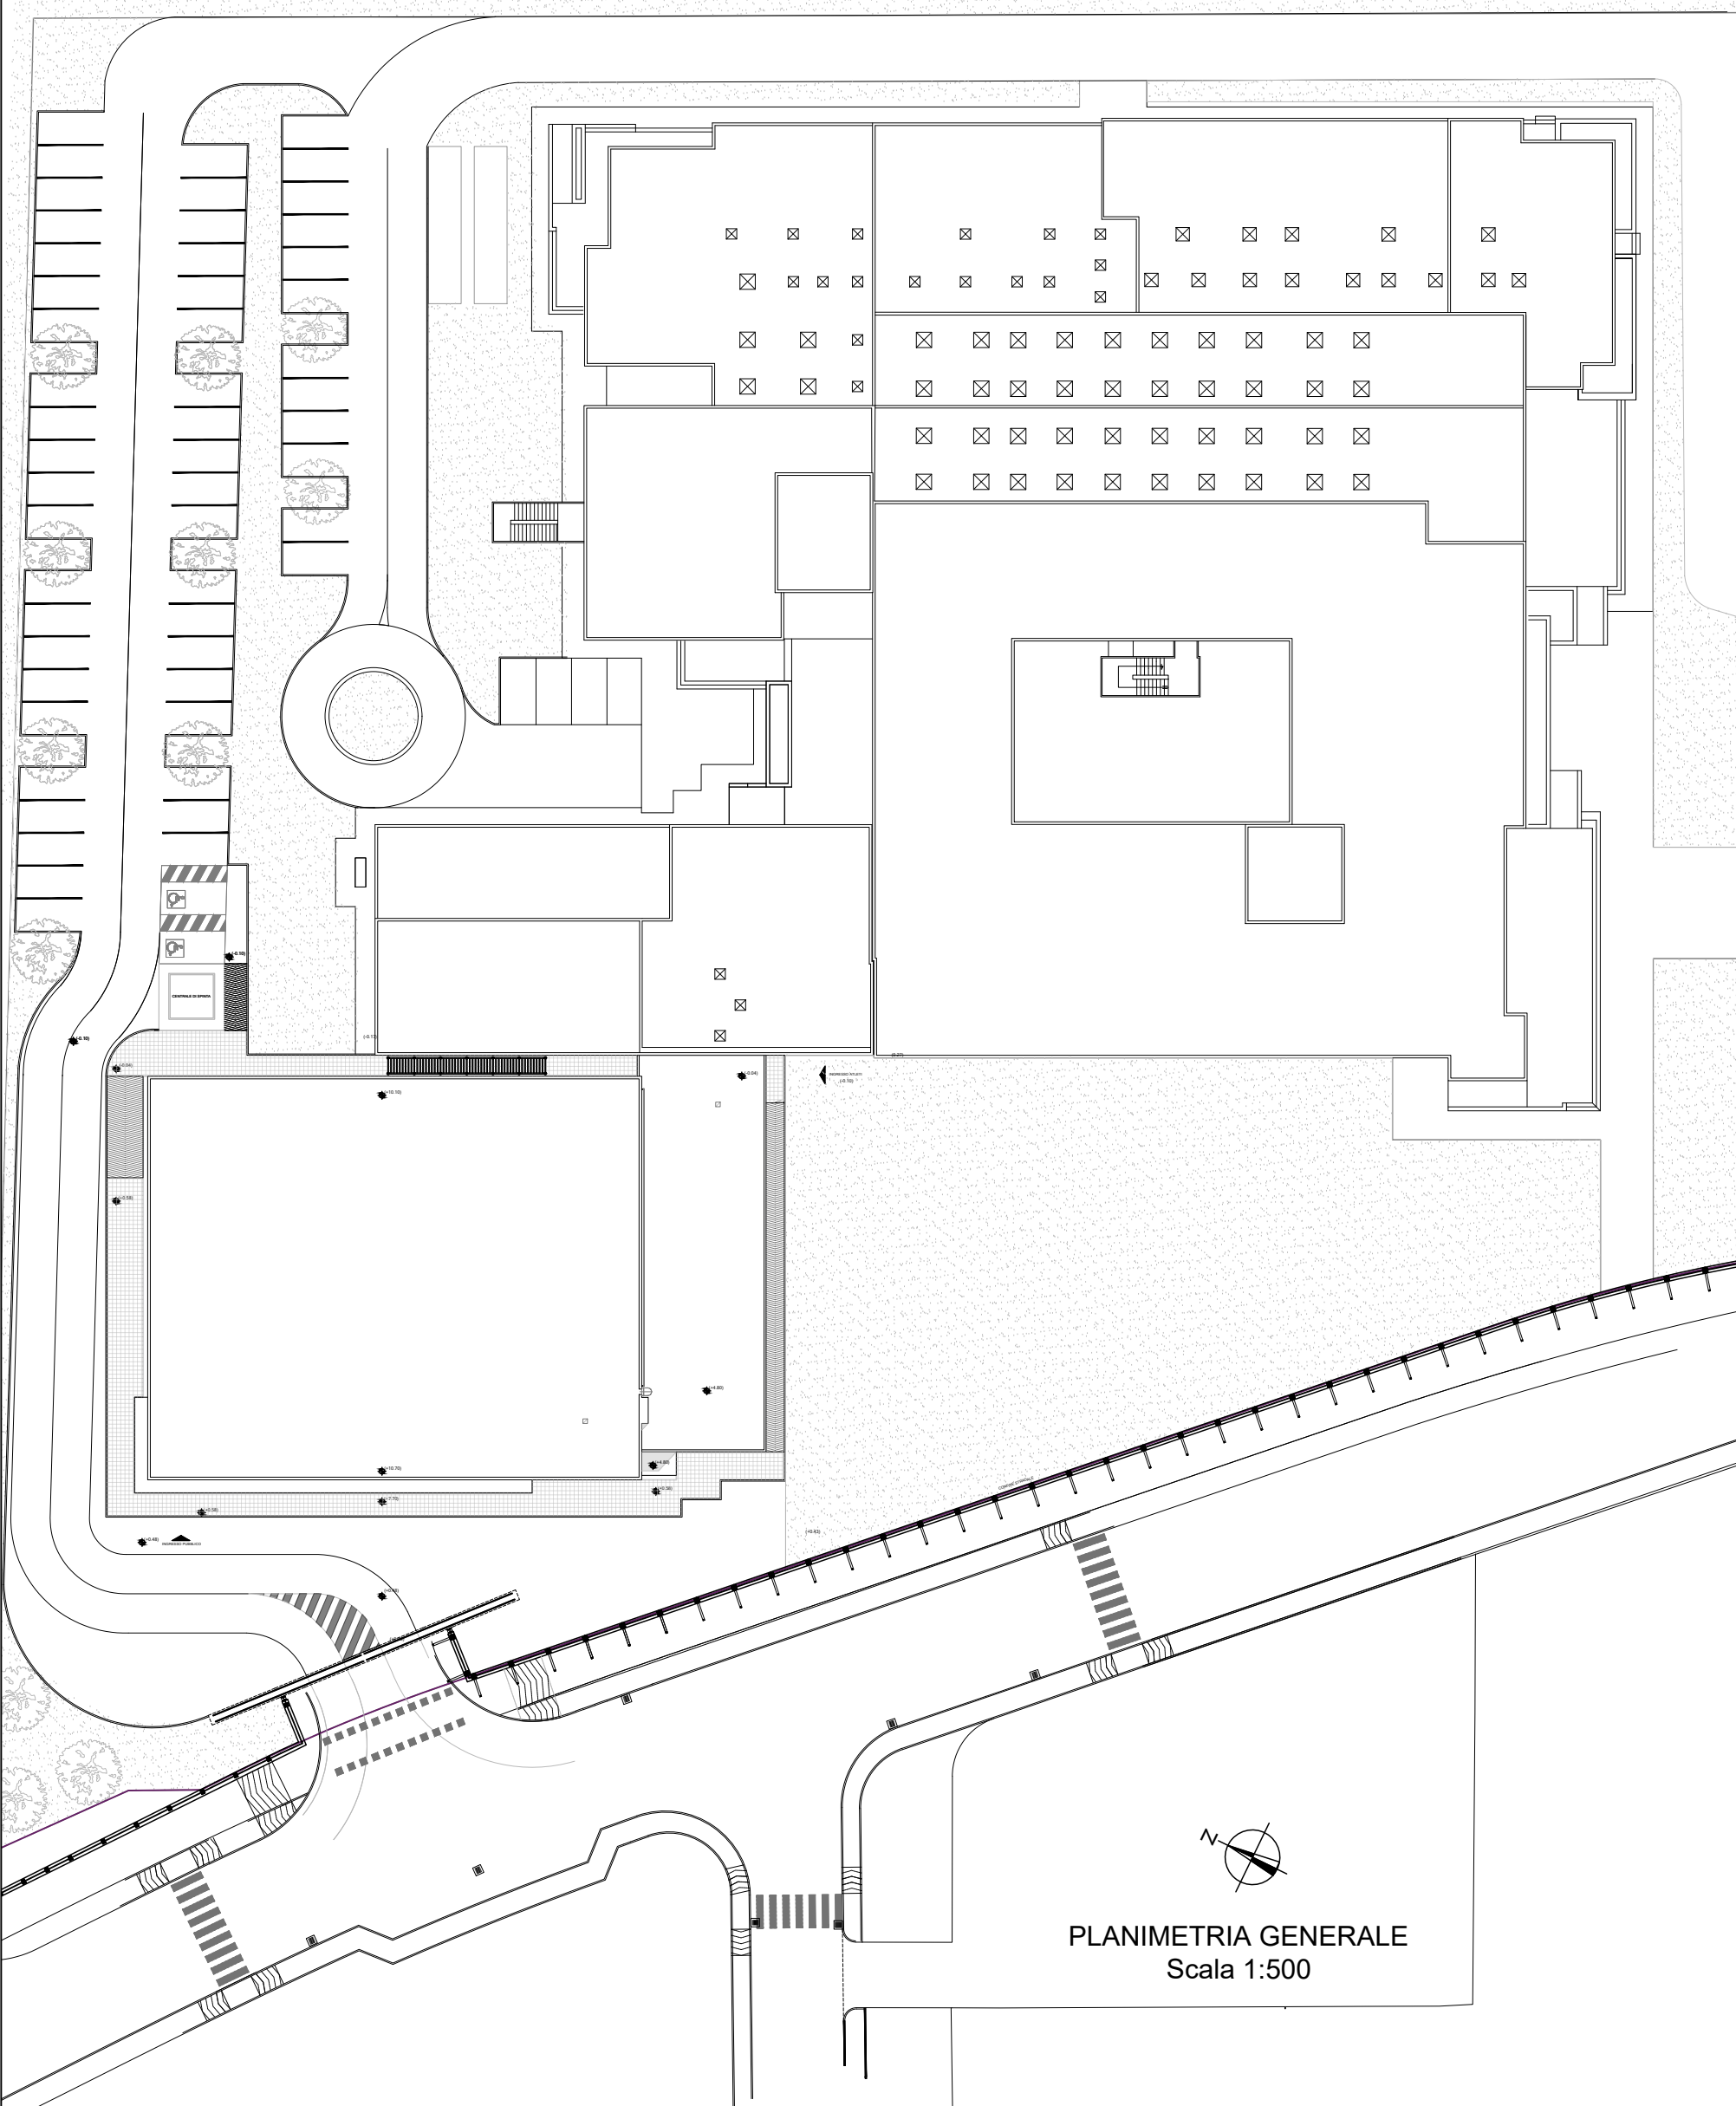


TABELLA INDICI DI ILLUMINAZIONE AREAZIONE

Locale	Area (m²)	Altezza utile (m)	ILLUMINAZIONE			AERAZIONE		
			Superficie illuminante	Rapporto illuminante	Richiesta normativa	Superficie aerante	Rapporto aerante	Richiesta normativa
Ingresso atleti	23,22	2,7	4,65	0,200	0,000	6,51	0,280	0,125
Disimpegno spogliatoi	79,76	2,7	0,00	0,000	0,000	3,78	0,047	0,000
Spogliatoio atleti/studenti 1	31,95	2,7	4,32	0,135	0,125	4,32	0,135	0,125
Docce 1	9,94	2,4	0,00	0,000	0,000	0,00	0,000	0,000
WC1	3,36	2,4	0,96	0,286	0,000	0,96	0,286	0,000
Ripostiglio 1	3,51	3,7	0,00	0,000	0,000	0,00	0,000	0,000
Docce 2	3,32	2,4	0,00	0,000	0,000	0,00	0,000	0,000
WC2	2,82	2,4	0,96	0,340	0,000	0,96	0,340	0,000
Spogliatoio giudici di gara/docenti 1	11,17	2,7	1,92	0,172	0,125	1,92	0,172	0,125
Spogliatoio giudici di gara/docenti 2	11,17	2,7	1,92	0,172	0,125	1,92	0,172	0,125
Locale G.E.	3,51	3,7	0,00	0,000	0,000	0,00	0,000	0,000
Docce 3	2,12	2,4	0,00	0,000	0,000	0,00	0,000	0,000
WC3	2,83	2,4	0,96	0,339	0,000	0,96	0,339	0,000
Docce 4	9,69	2,4	0,00	0,000	0,000	0,00	0,000	0,000
WC4	3,69	2,4	0,96	0,260	0,000	0,96	0,260	0,000
Spogliatoio atleti/studenti 2	33,37	2,7	4,32	0,129	0,125	4,32	0,129	0,125
Hall	33,94	8	116,80	3,441	0,125	7,56	0,223	0,125
Locale personale società	11,13	2,7	3,36	0,441	0,125	0,60	0,049	0,125
Locale primo soccorso	9,94	2,7	7,04	0,708	0,125	1,28	0,129	0,125
Disimpegno uffici	6,65	2,7	0,00	0,000	0,000	0,00	0,000	0,000
AntiWC 5	2,4	2,4	0,00	0,000	0,000	0,00	0,000	0,000
WC5	2,96	2,4	0,00	0,000	0,000	0,00	0,000	0,000
AntiWC 6	3,53	2,4	0,00	0,000	0,000	0,00	0,000	0,000
WC6	2,41	2,4	1,20	0,000	0,000	0,00	0,000	0,000
Aula didattica attività motoria	60,99	2,7	21,84	0,358	0,125	2,48	0,041	0,125
Magazzino attrezzature sportiva 1	21,19	2,7	1,92	0,087	0,000	1,92	0,087	0,025
Magazzino attrezzature sportiva 2	16,48	2,7	1,92	0,117	0,000	1,92	0,117	0,025
Palestra	903	8	122,88	0,136	0,125	61,36	0,068	0,125

Per la palestra il 50% areazione naturale e 50% areazione meccanica

