




dir. 1 e 2  
2x Rete Ø10/15x15  
1 sup + 1 inf

dir. 2

dir. 1

Assonometria cavalletti distanziatori Ø 12  
a=24 cm, b=13cm, h=24 cm  
1/50 dir.1, 1/50 dir.2

a  
b  
h  
h  
a

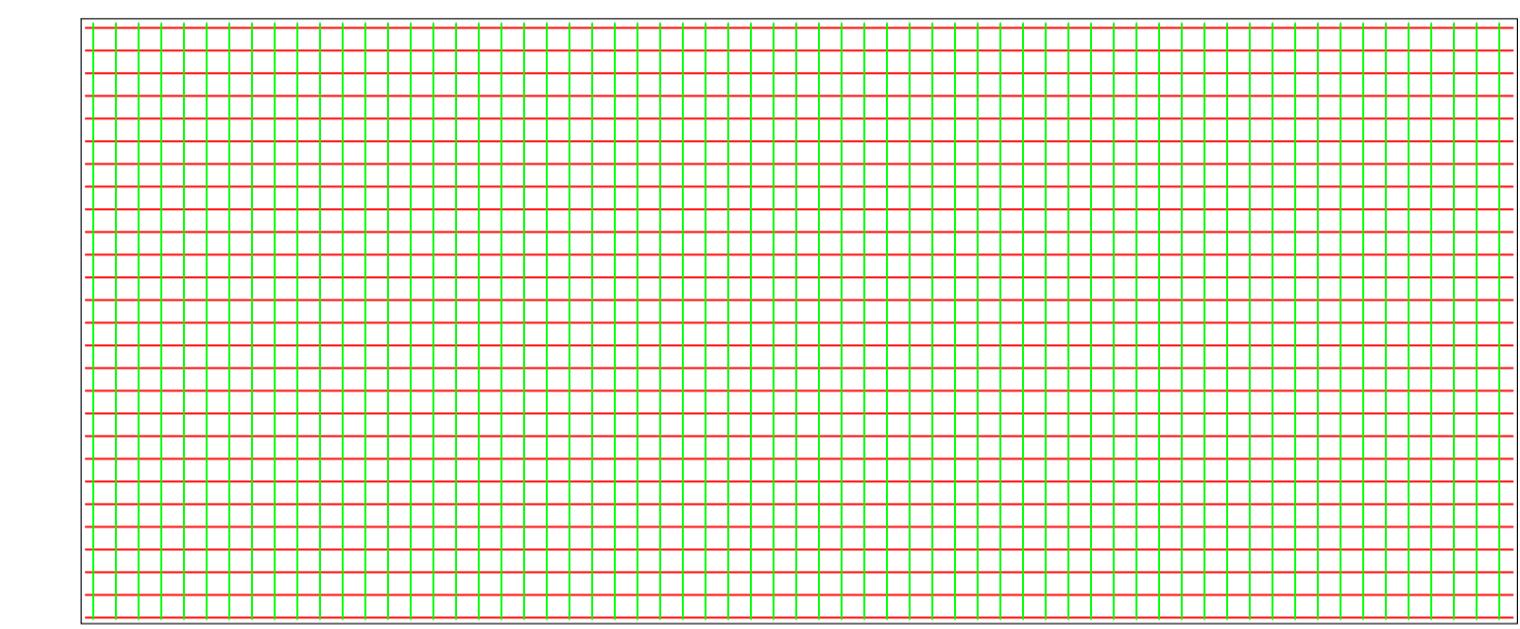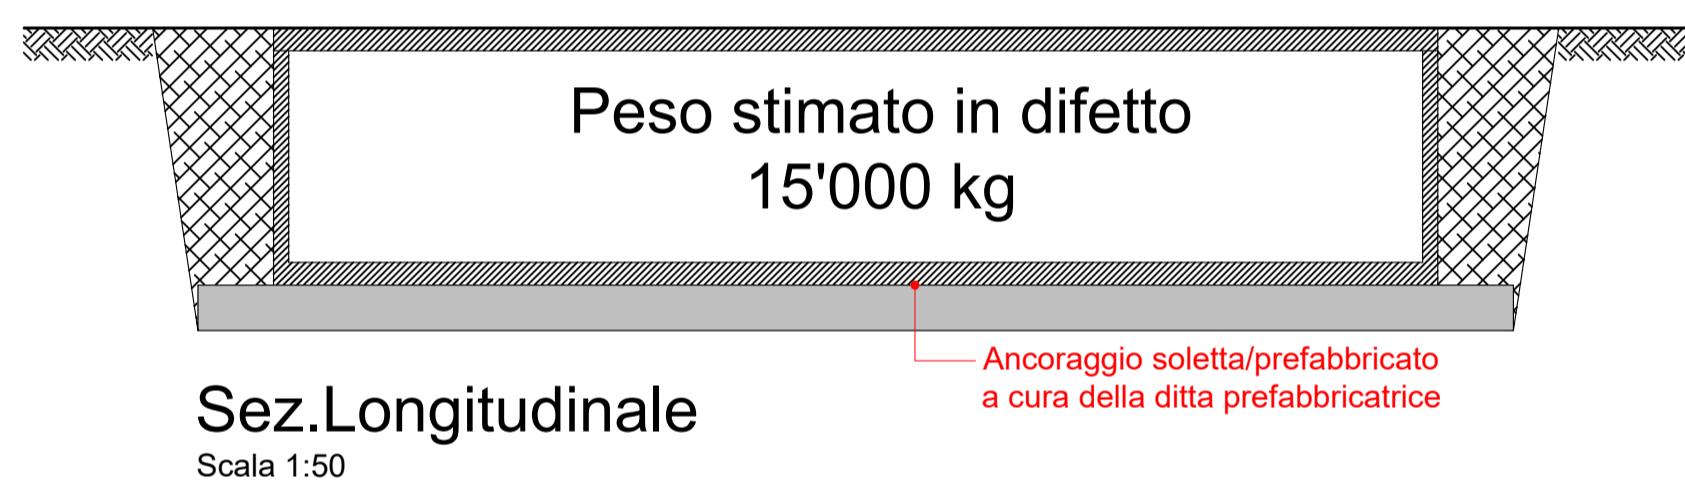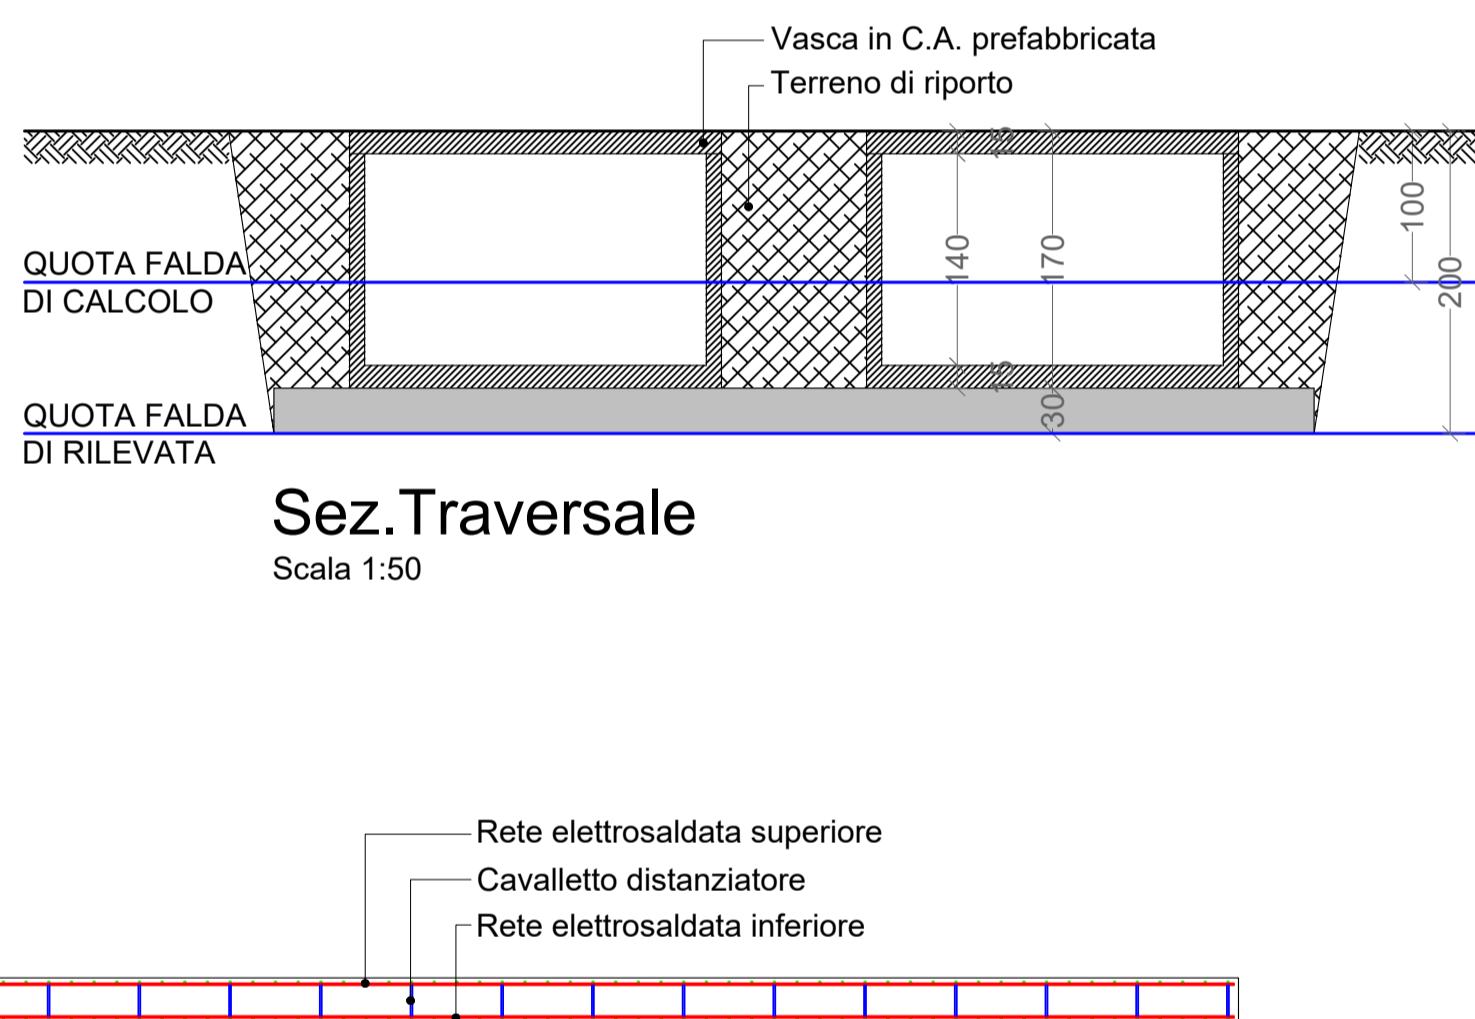



dir. 1 e 2  
2x Rete Ø10/15x15  
1 sup + 1 inf

dir. 2

dir. 1

Assonometria cavalletti distanziatori Ø 12  
a=24 cm, b=13cm, h=24 cm  
1/50 dir.1, 1/50 dir.2

a  
b  
h  
h  
a

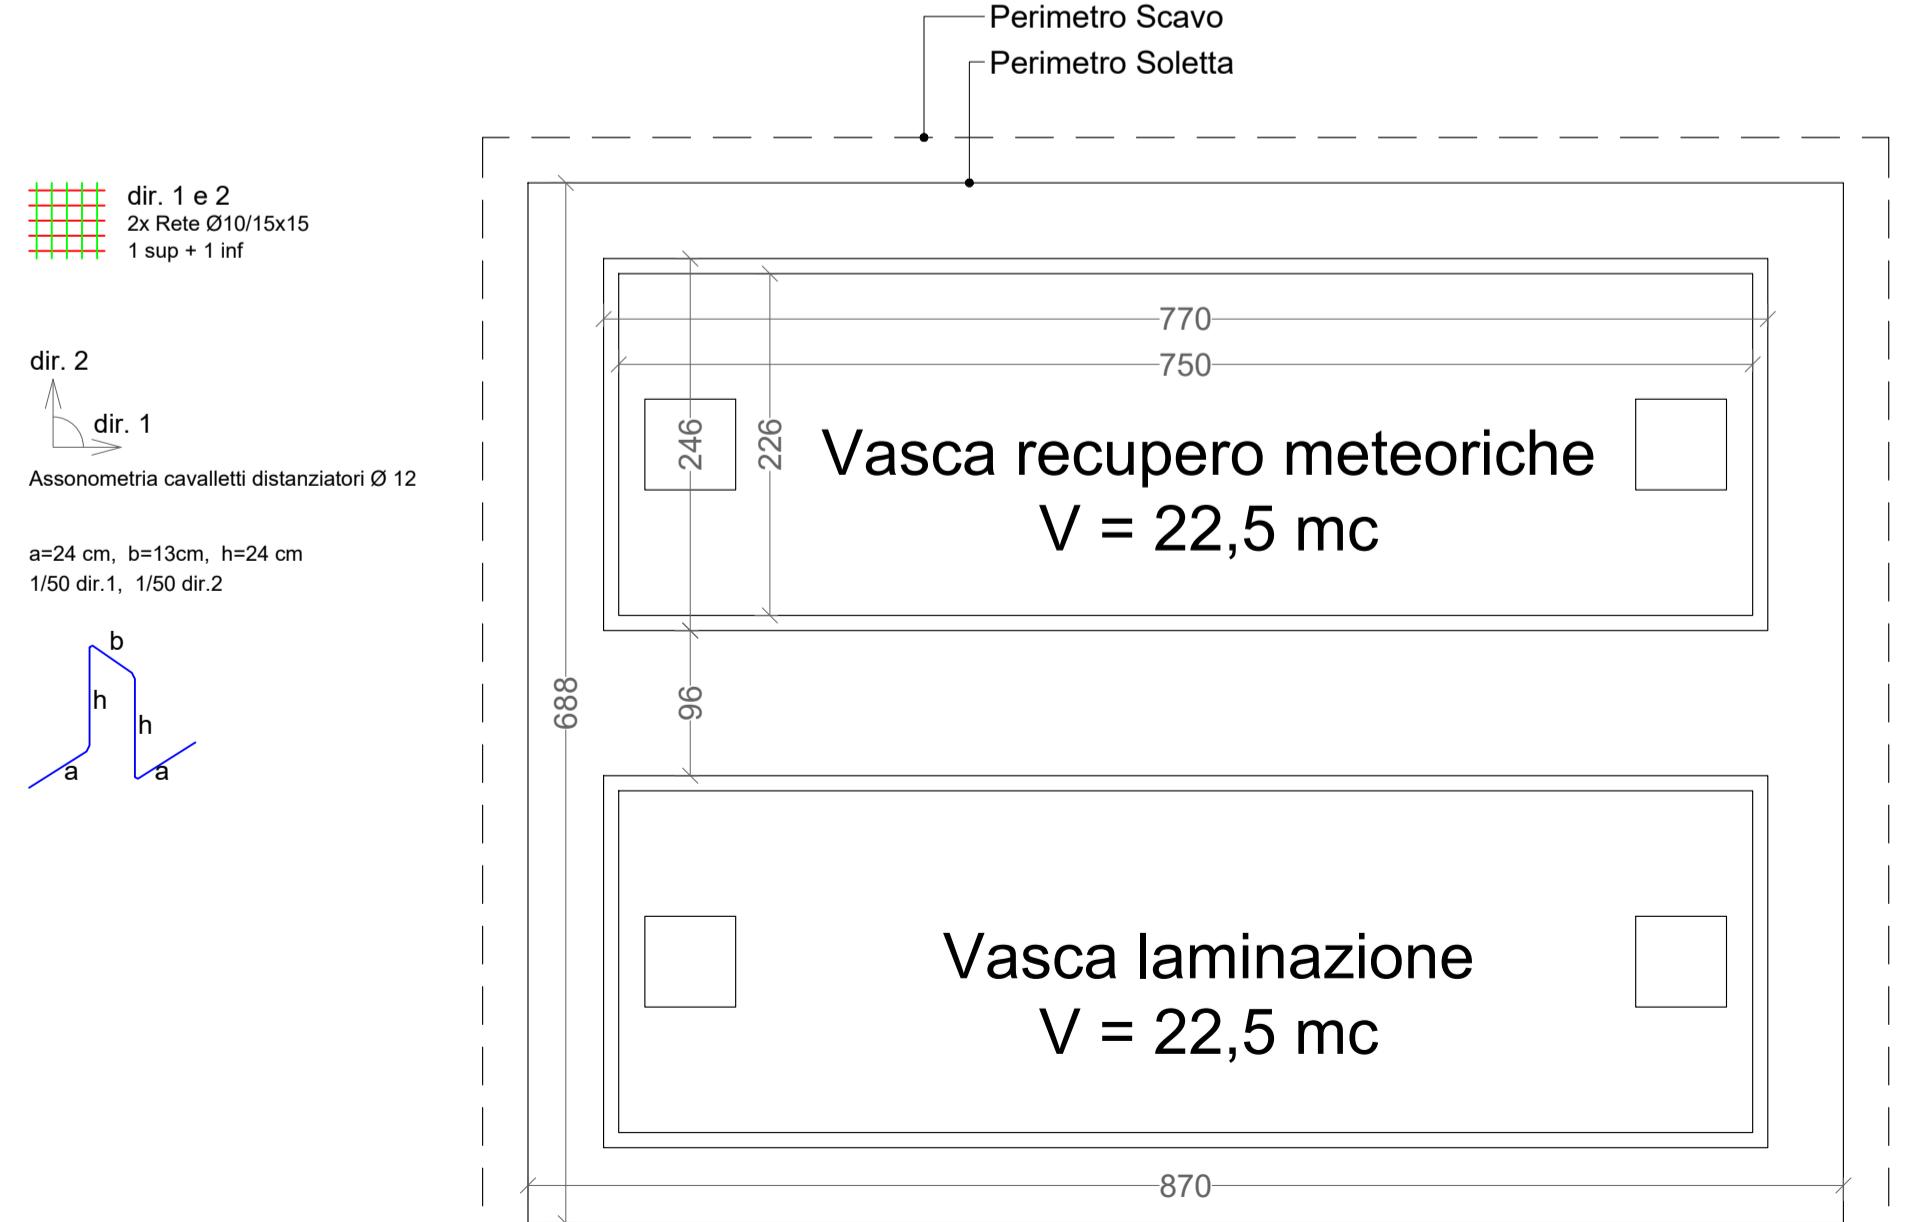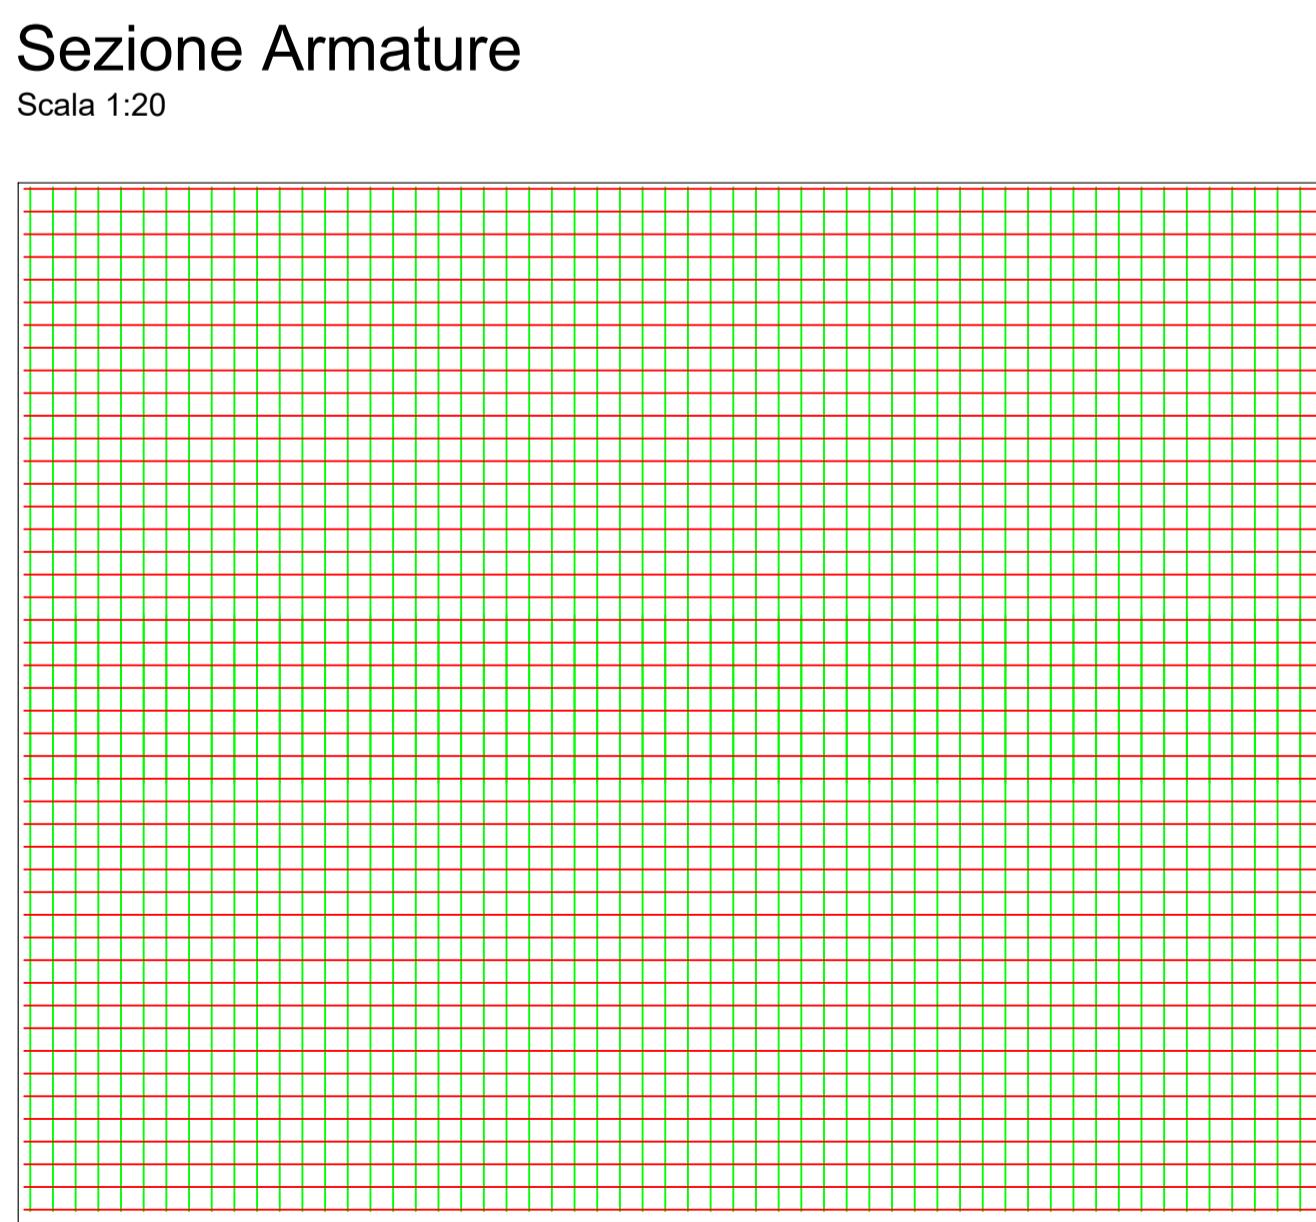

dir. 1 e 2  
2x Rete Ø10/15x15  
1 sup + 1 inf

dir. 2

dir. 1

Assonometria cavalletti distanziatori Ø 12  
a=24 cm, b=13cm, h=24 cm  
1/50 dir.1, 1/50 dir.2

a  
b  
h  
h  
a

 Finanziato dall'Unione europea NextGenerationEU		
<b>Settore Edilizia Scolastica e Patrimonio</b> Servizio Programmazione e Progettazione		
LAVORI DI REALIZZAZIONE DI UNA PALESTRA IN AMPLIAMENTO DELL'ISTITUTO PROFESSIONALE STATALE SERVIZI PER L'ENOGRANOTRIA E L'OSPITALITÀ ALBERGHIERA "TONINO GUERRA" SITO IN PIAZZALE P. ARTUSI N.7 - CERVIA (RA) - CUP J84E2200160006 - FINANZIATO CON FONDI NEXT GENERATION EU PNRR Missioni 4 - Componente 1 - Investimenti. 3.3 Piano di messa in sicurezza e riqualificazione dell'edilizia scolastica		
<b>PROGETTO ESECUTIVO</b>		
Presidente: Michele de Pascle	Consigliere delegato Pubblica Istruzione - Edilizia Scolastica - Patrimonio: Maria Luisa Martinez	Responsabile del Servizio: Arch. Giovanna Garzanti
Dirigente responsabile del Settore: Ing. Marco Conti		
PROGETTISTA UNICO DEL PROCEDIMENTO: PROGETTISTA COORDINATORE: PROGETTISTA OPERE ARCHITETTONICHE: COLLABORATORE ALLA PROGETTAZIONE: ELABORAZIONE GRAFICA:  Professionisti esterni:  PROGETTISTA OPERE STRUTTURALI: PROGETTISTA OPERE ACUSTICHE: COORDINAMENTO DELLA SICUREZZA IN FASE DI PROGETTAZIONE: PROGETTAZIONE IMPIANTI ELETTRICI: PROGETTAZIONE IMPIANTI MECCANICI ED IDRICO-SANITARI: PROGETTAZIONE ANTINCENDIO: ESPERTO CAM IN EDILIZIA:		
Ing. Giulia Angelis Ing. Giulia Angelis Geom. Sara Vergallo Geom. Sara Vergallo		
Ing. Giovanna Garzanti Ing. Giovanna Garzanti Ing. Giulia Angelis Ing. Giulia Angelis Geom. Sara Vergallo Geom. Sara Vergallo		
firmato digitalmente firmato digitalmente firmato digitalmente firmato digitalmente firmato digitalmente firmato digitalmente		
Rev. 0 EMISSIONE 1 2 3	Redatto: G.A.  Controllato: G.G.  Approvato: Data:	
TITOLO: ELABORATO:  Progetto strutturale Elaborato Grafico di Progetto Struttura anti galleggiamento per vasche interrate		
PROFESSIONISTA RESPONSABILE: Ing. Sigifredo Valgimigli		
FIRMATO DIGITALMENTE Timbro e firma del Professionista		
Elaborato N°: STR_OA2	Revisione: 00	Data: 07/07/2023
Scala: Varie		Nome: PE_STR_OA2_SOLIMP_r.00