

LAVORI DI SOSTITUZIONE EDILIZIA DELLE OFFICINE SITE IN VIA BRUNELLI NR.1/2 DEL
POLO TECNICO PROFESSIONALE DI LUGO CON SEDE IN VIA LUMAGNI NR.24/26 - LUGO
(RA) - CUP J41B22001670004 - FINANZIATO CON FONDI NEXT GENERATION EU PNRR

Missione 4 - Componente 1 - Investimento 3.3 Piano di messa in sicurezza e riqualificazione
dell'edilizia scolastica

PROGETTO ESECUTIVO

<p>Presidente: Michele de Pascale</p>	<p>Consigliere delegato Pubblica Istruzione - Edilizia Scolastica - Patrimonio: Maria Luisa Martinez</p>
	<p>Responsabile del Servizio: Arch. Giovanna Garzanti</p>

RESPONSABILE UNICO DEL PROCEDIMENTO:	Arch. Giovanna Garzanti	firmato digitalmente
PROGETTISTA COORDINATORE:	Arch. Sara Saliba	firmato digitalmente
PROGETTISTA OPERE ARCHITETTONICHE:	Arch. Sara Saliba	
COLLABORATORE ALLA PROGETTAZIONE:	Geom. Matteo Montuschi	
ELABORAZIONE GRAFICA:	Geom. Matteo Montuschi	

Dirigente responsabile del Settore: Ing. Marco Conti Professionisti esterni:


PROGETTISTA OPERE STRUTTURALI:	Ing. Massimo Rosetti
PROGETTISTA IMPIANTI ELETTRICI:	Ing. Davide Lucchi
PROGETTISTA IMPIANTI MECCANICI:	Ing. Patrizio Berretti
PROGETTAZIONE ACUSTICA:	Ing. Letizia Pretolini
COORDINATORE DELLA SICUREZZA IN FASE DI PROGETTAZIONE:	Ing. Massimo Rosetti
PROGETTISTA ANTINCENDIO:	Ing. Patrizio Berretti
ESPERTO CAM EDILIZIA:	Arch. Gino Mazzone

Rev.	Descrizione	Redatto:	Controllato:	Approvato:	Data:
0	EMISSIONE	M.R.	S.S.	G.G.	03/07/2023
1					
2					
3					


TITOLO
ELABORATO:

PILASTRI


Elaborato num.: STR09	Revisione: 00	Data: 03/07/2023	Scala: VARIE	Nome file: PE_STR_09_PILUS1_r.00.pdf
--------------------------	---------------	------------------	--------------	---

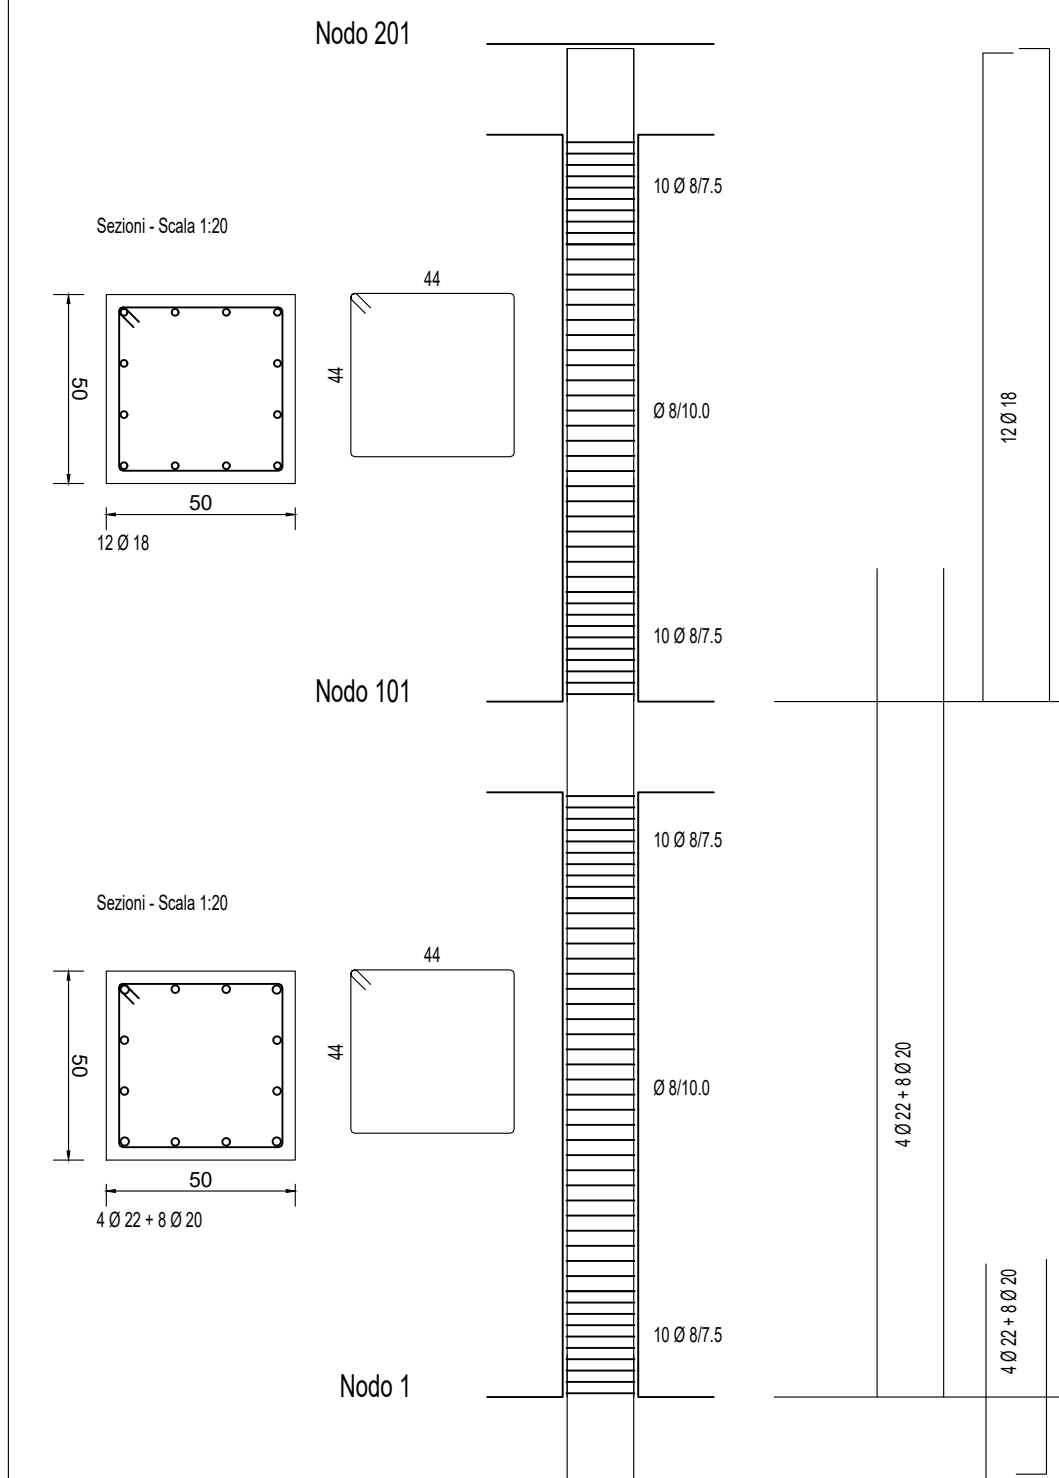


PILASTRI NODI 1

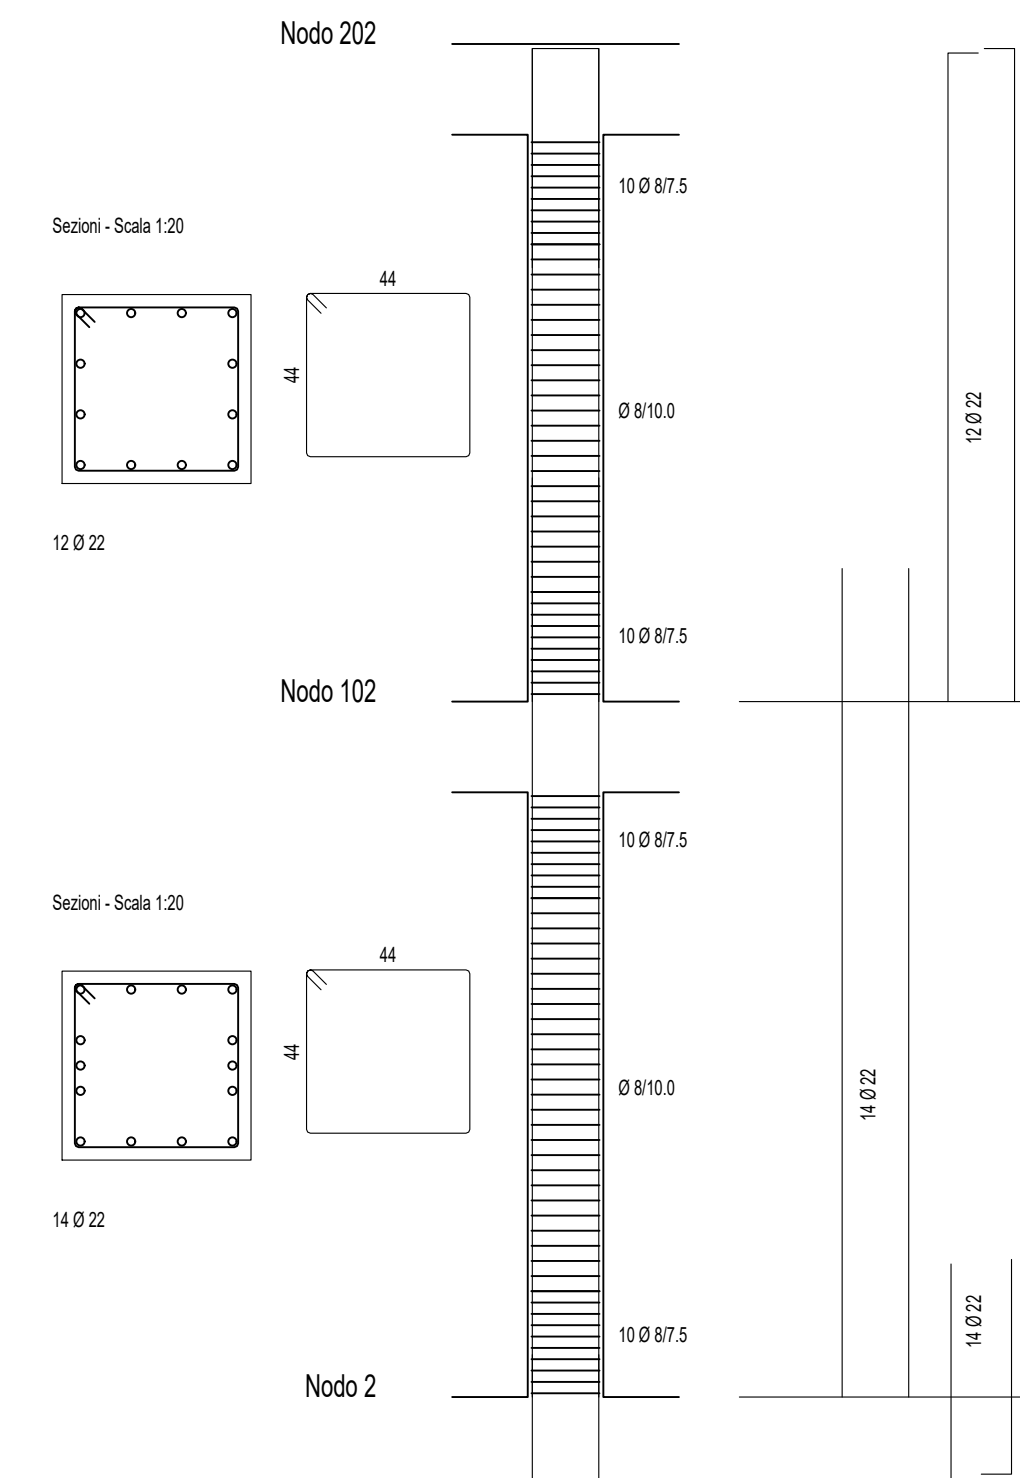


PILASTRI NODI 2-3-14

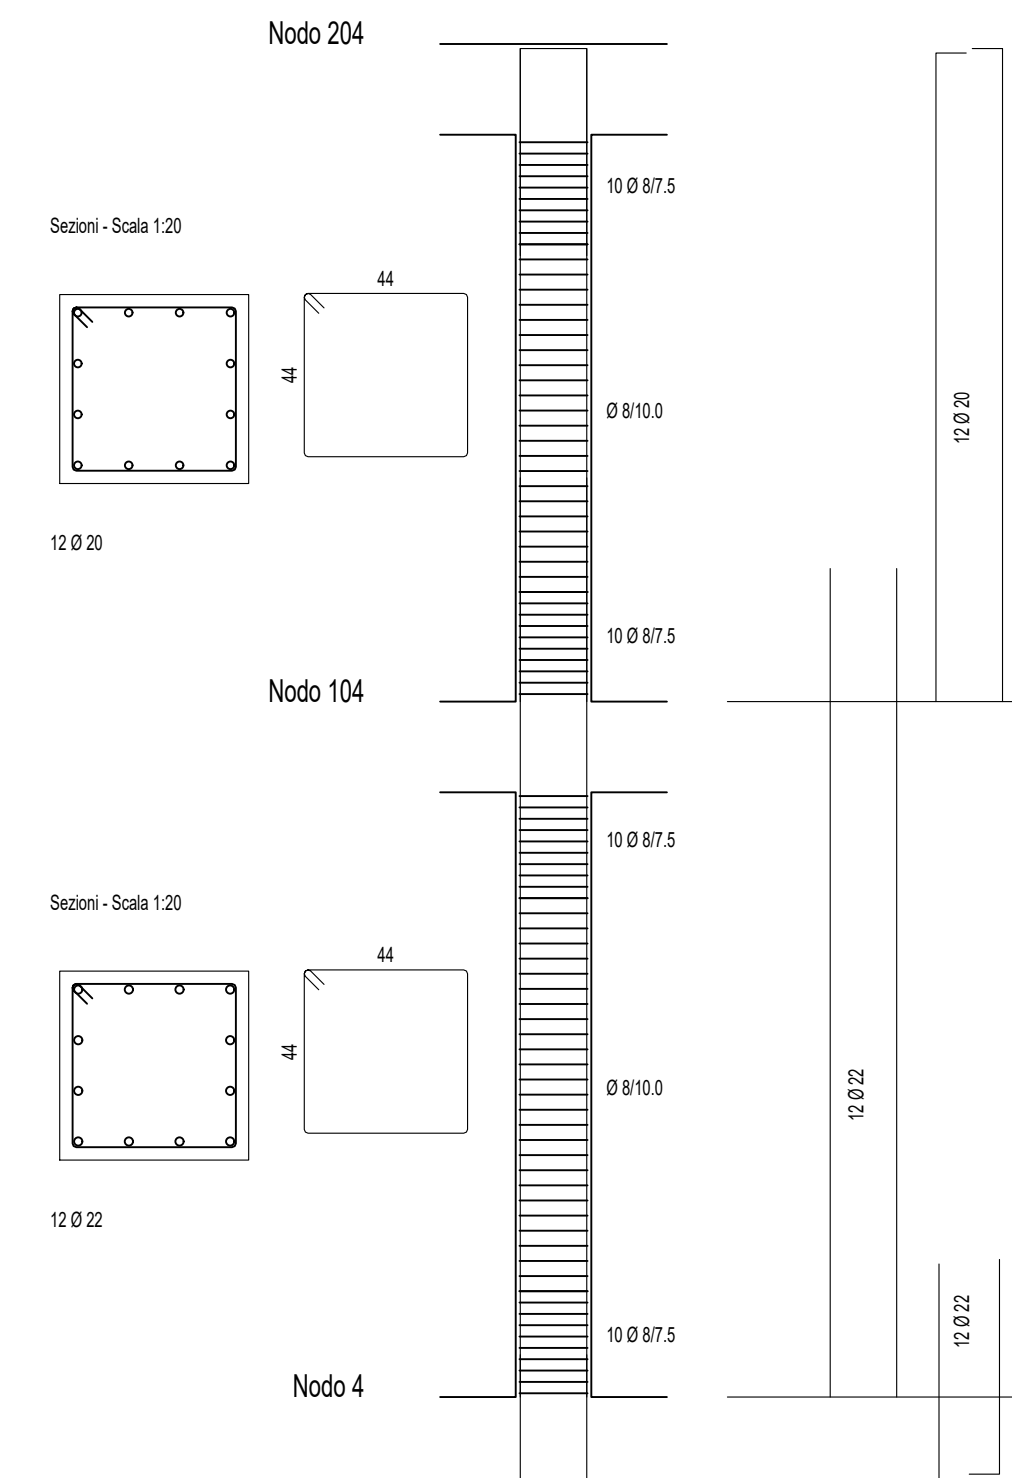


PILASTRI NODI 4

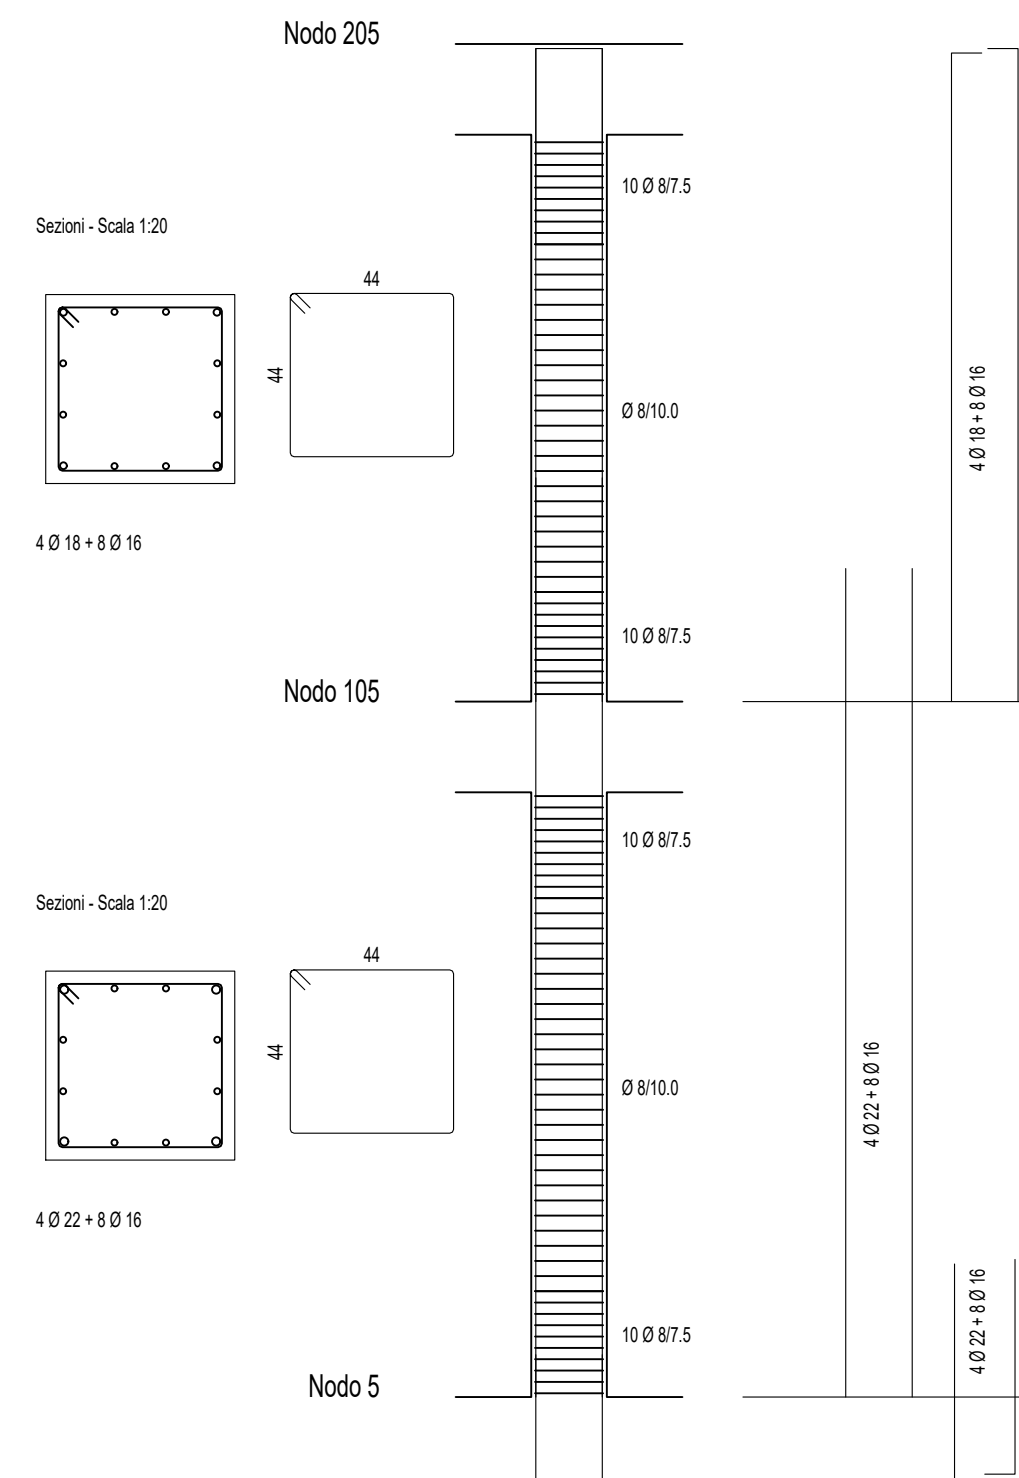

PILASTRI NODI 5

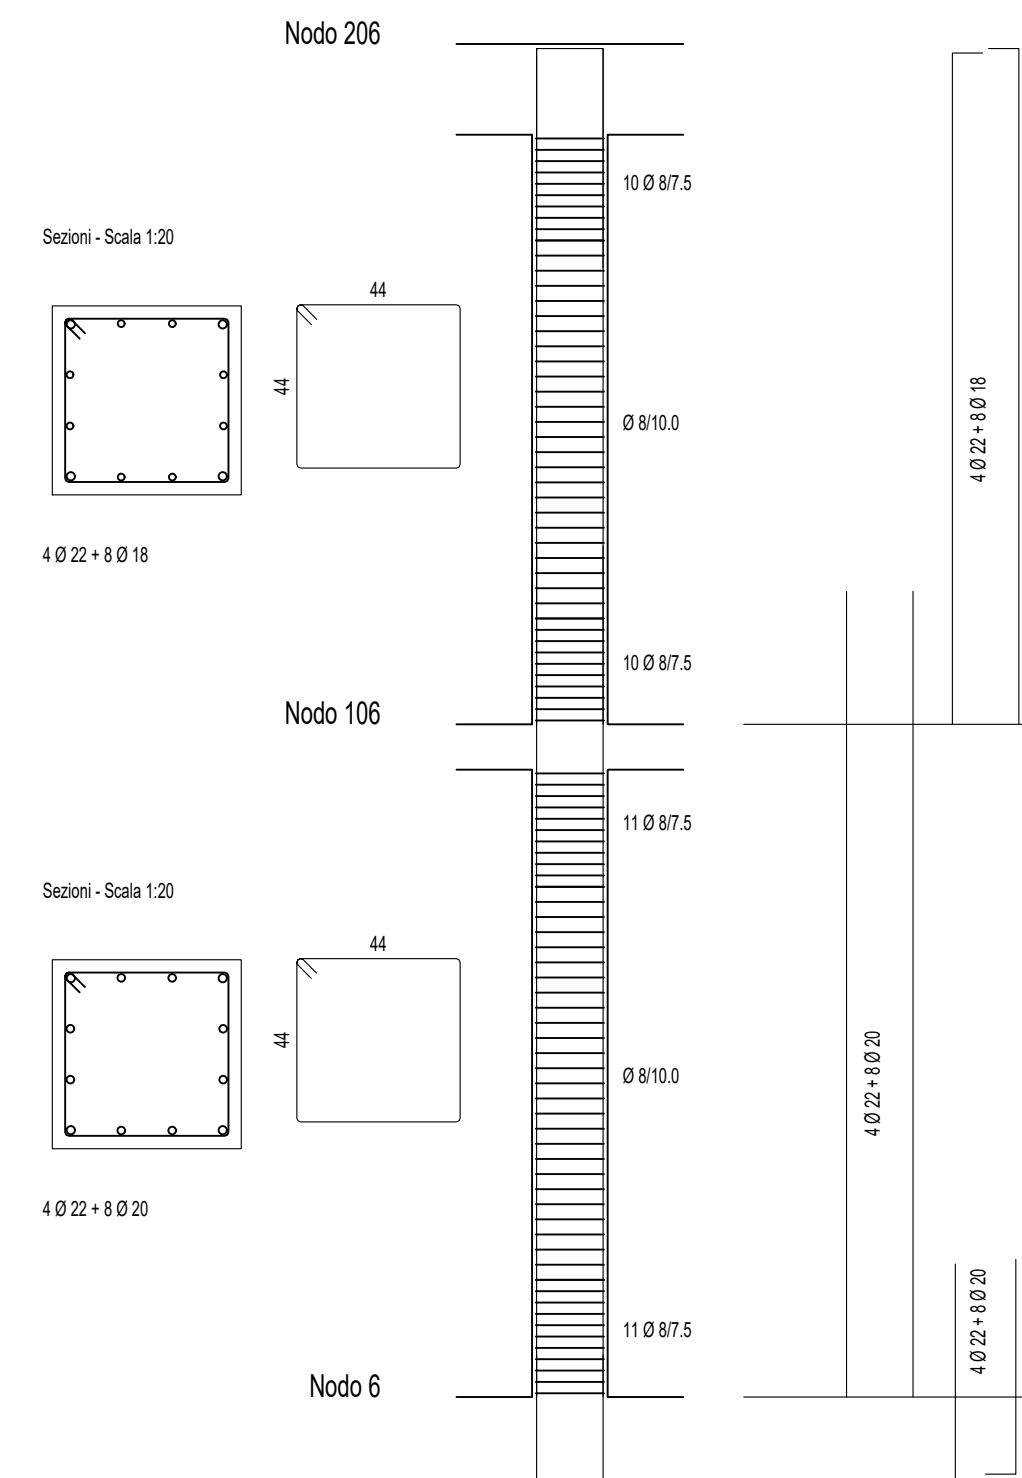


PILASTRI NODI 6-11-12

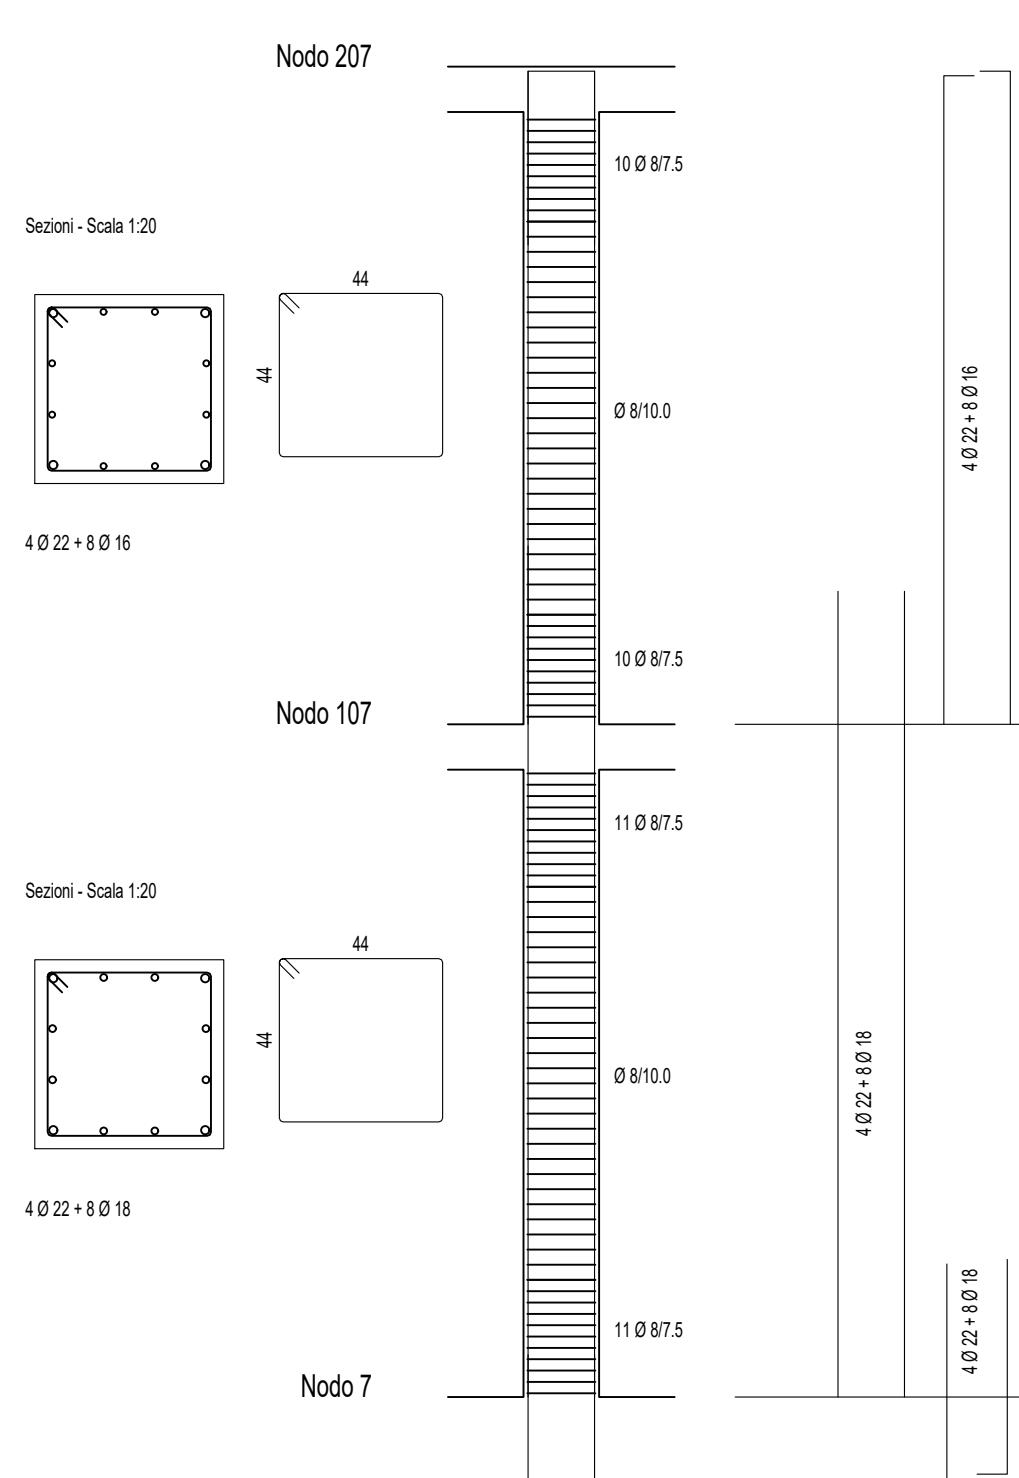


PILASTRI NODI 7-8


**LE MISURE DEL TAGLIO FERRO
VANNO VERIFICATE IN CANTIERE ED
EVENTUALI MODIFICHE
CONCORDATE CON LA D.LL.**

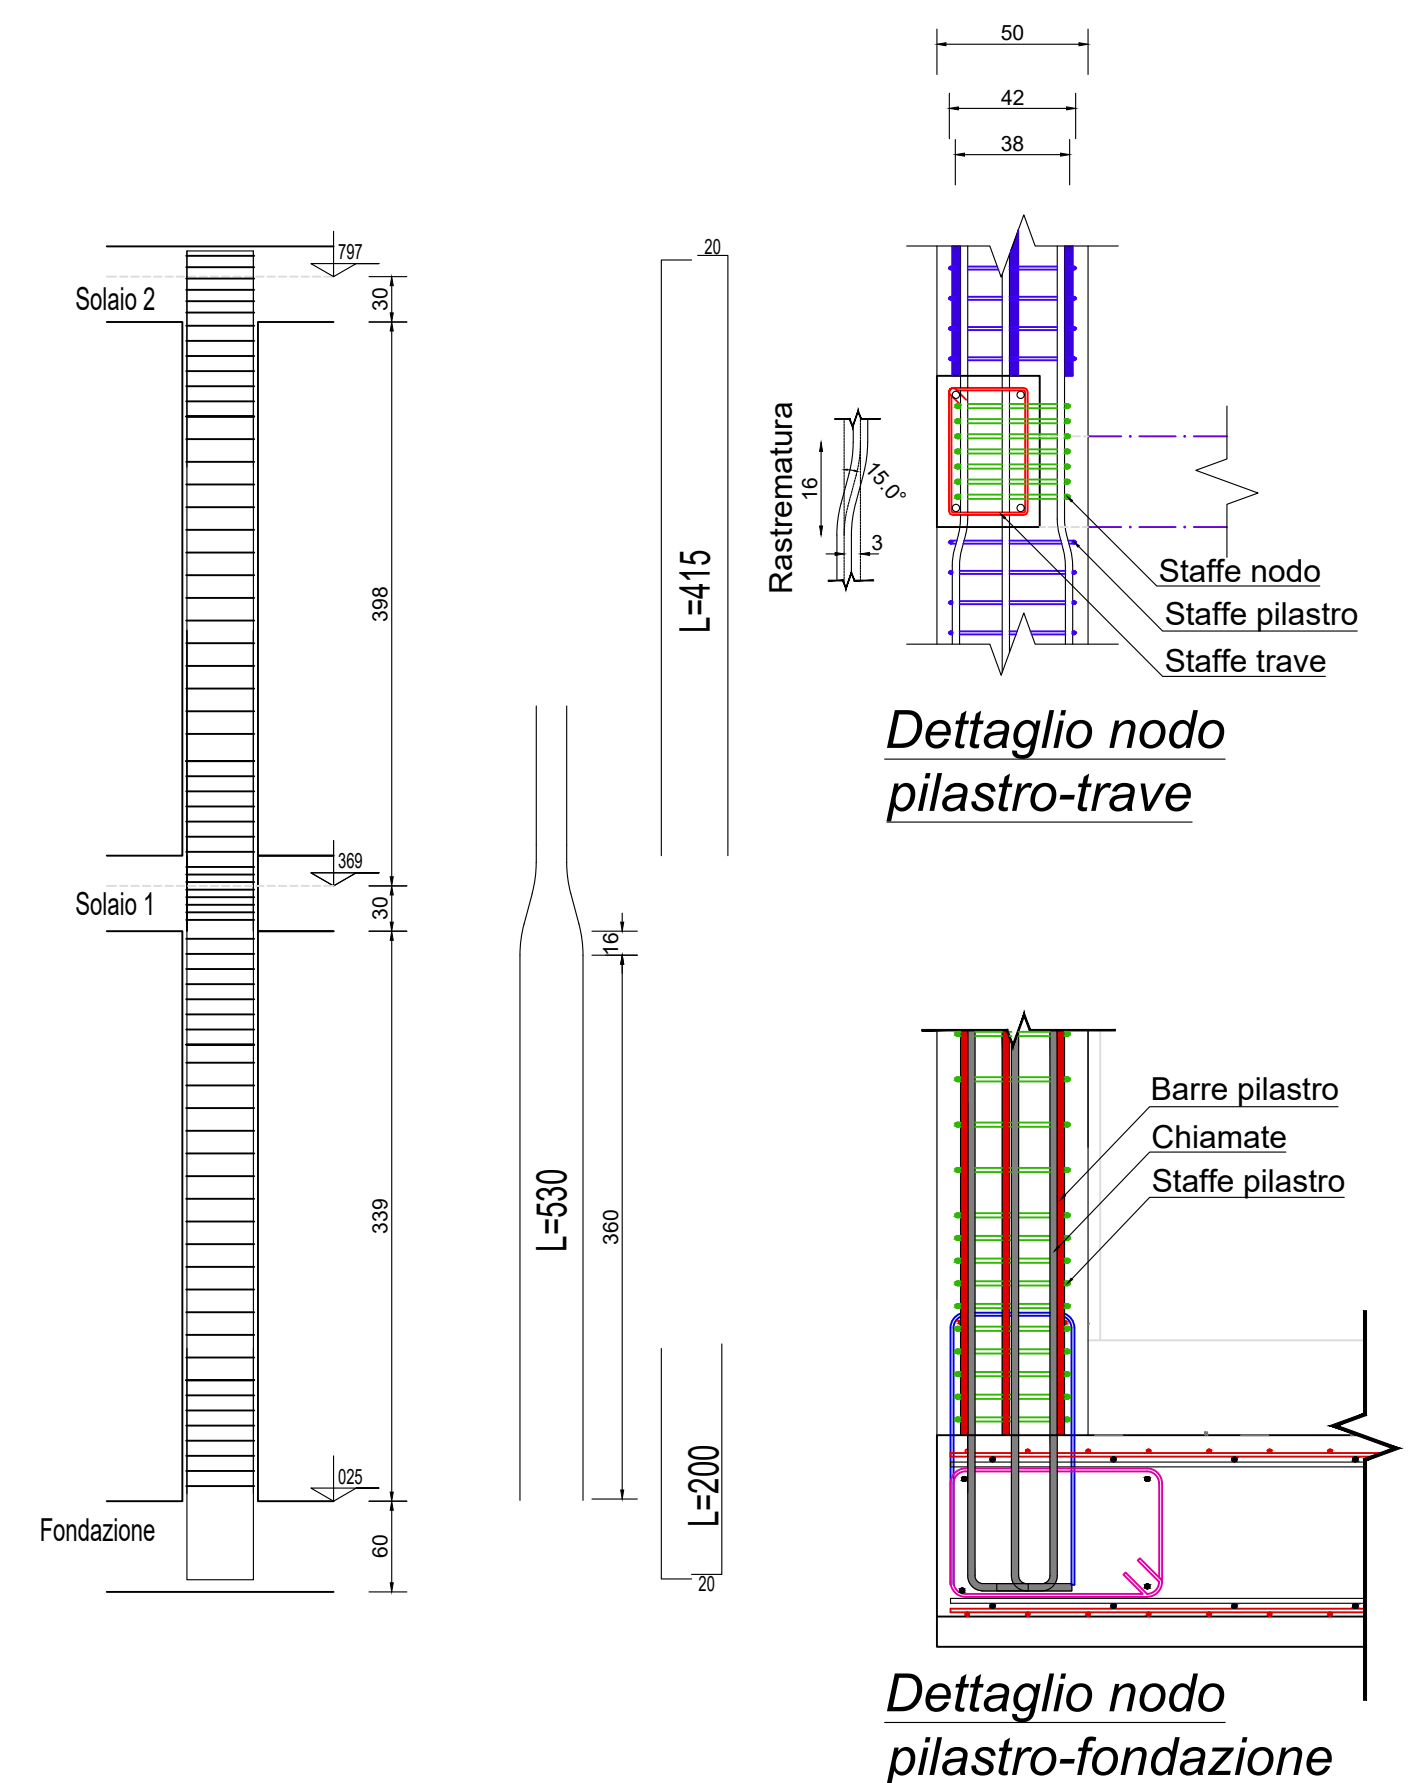


TAGLIO FERRI PILASTRI

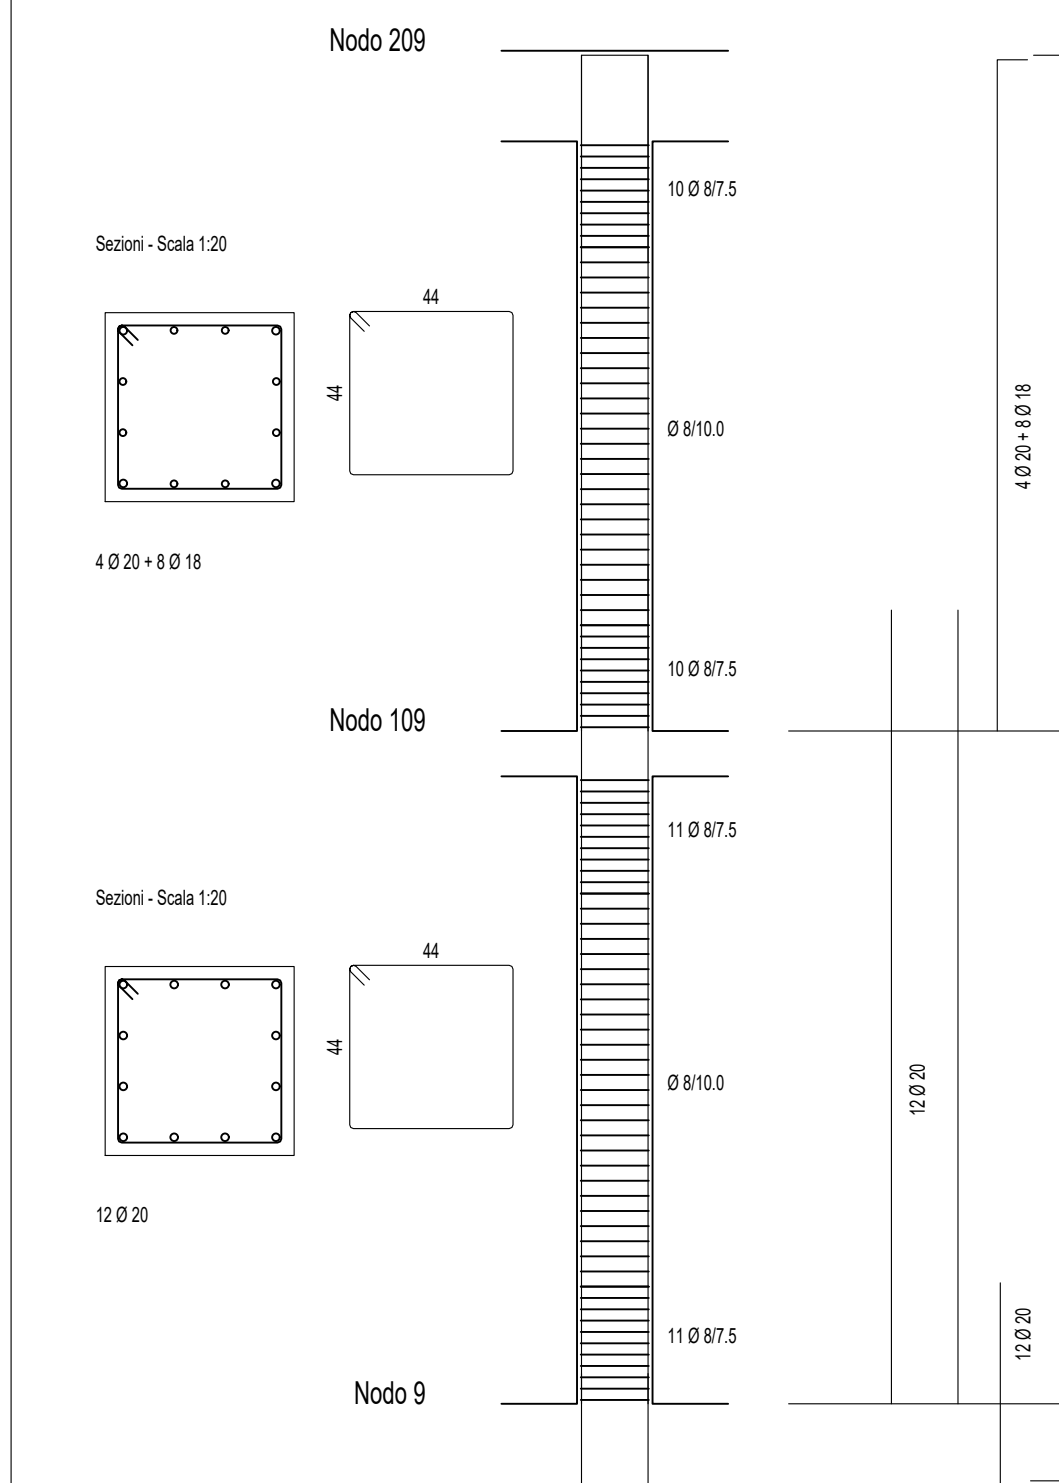


PILASTRI NODO 9

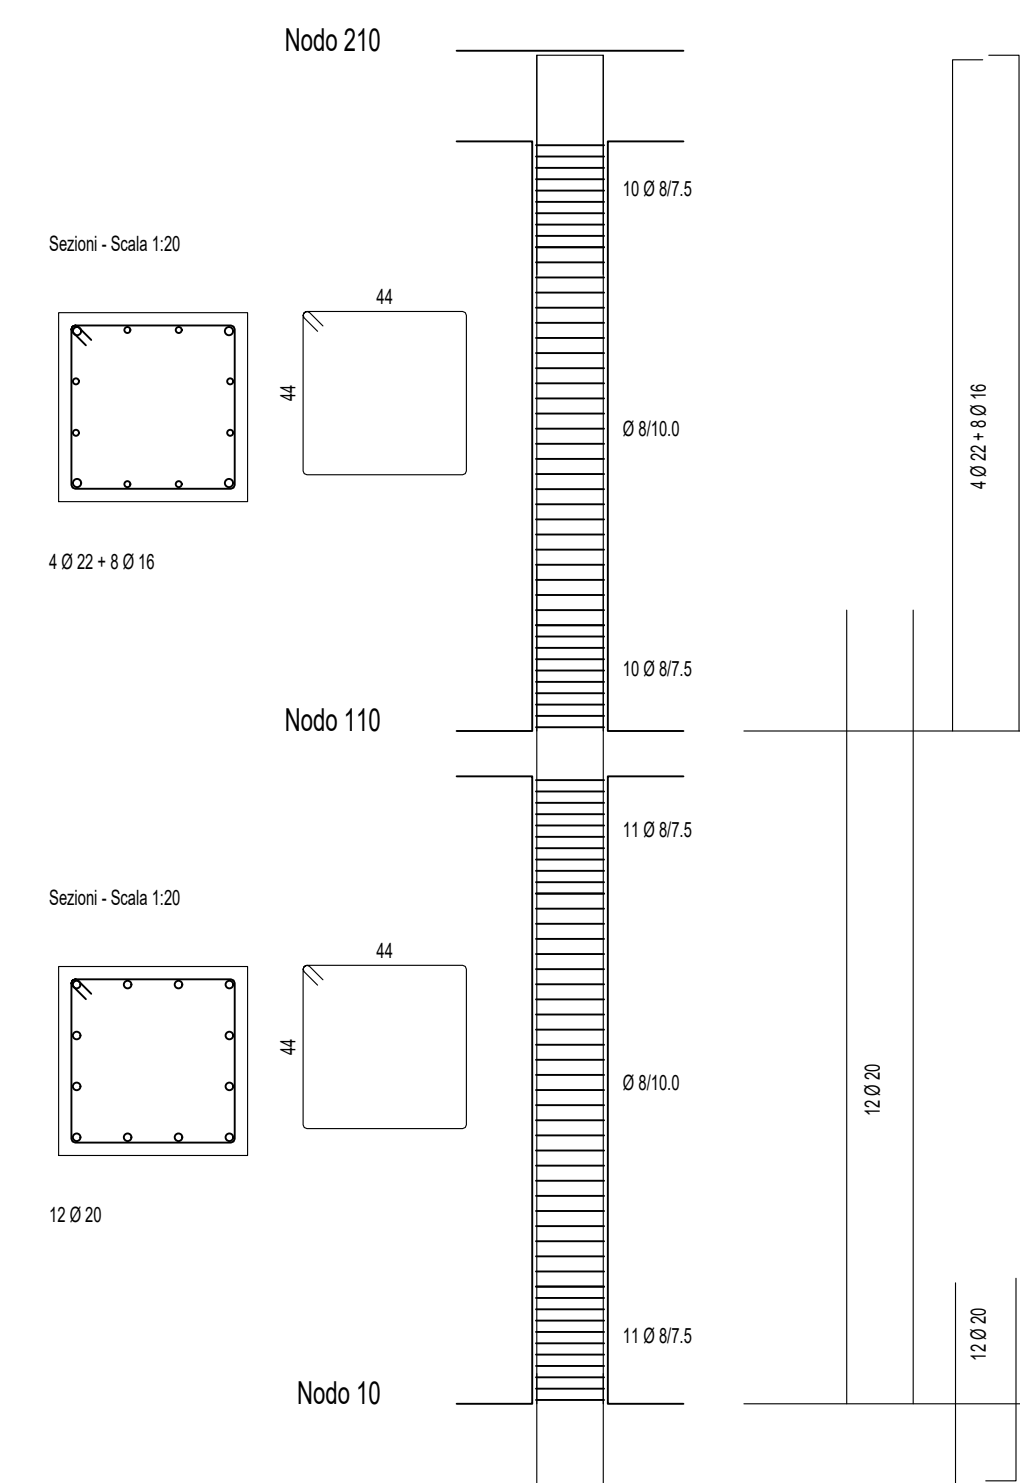


PILASTRI NODI 10-16-19

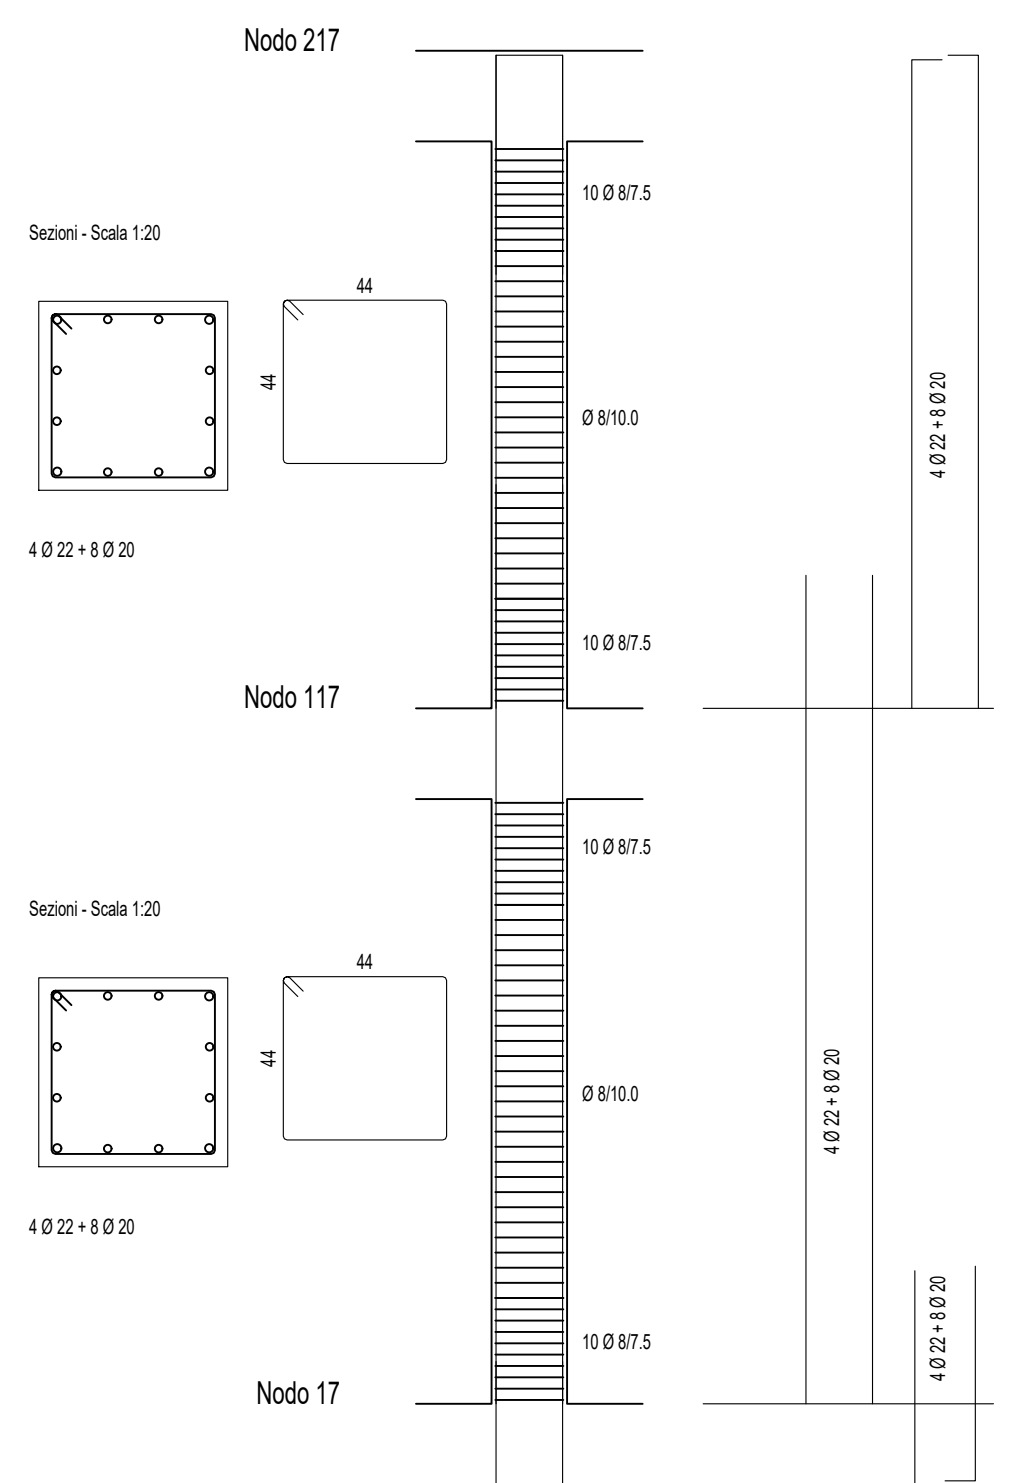


PILASTRI NODO 17

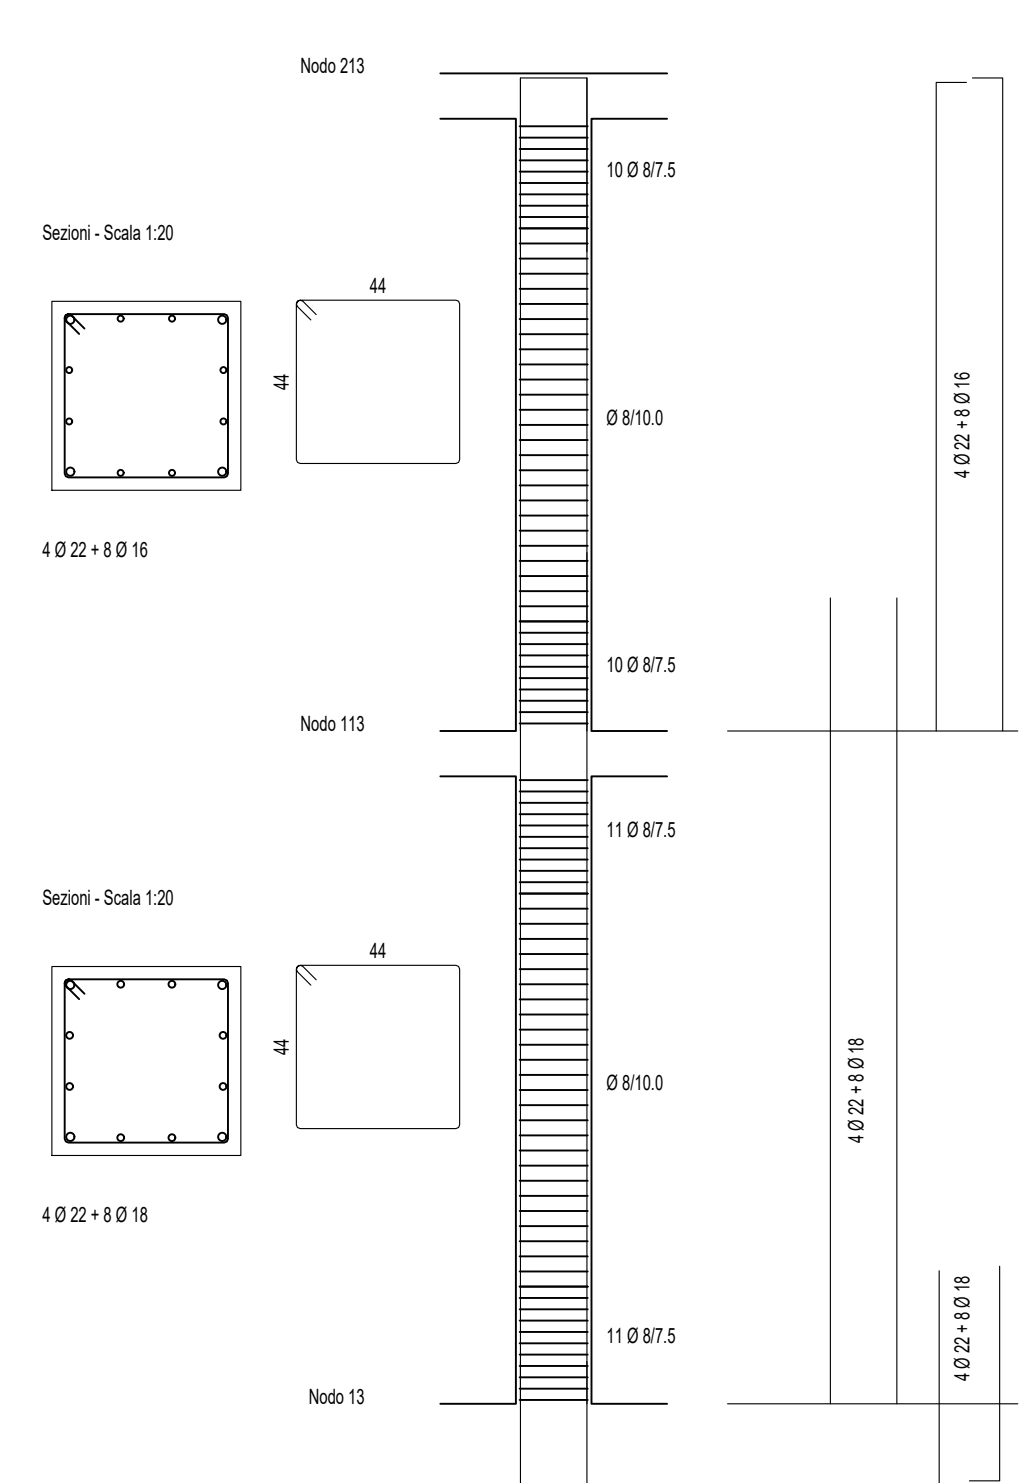

PILASTRI NODO 13

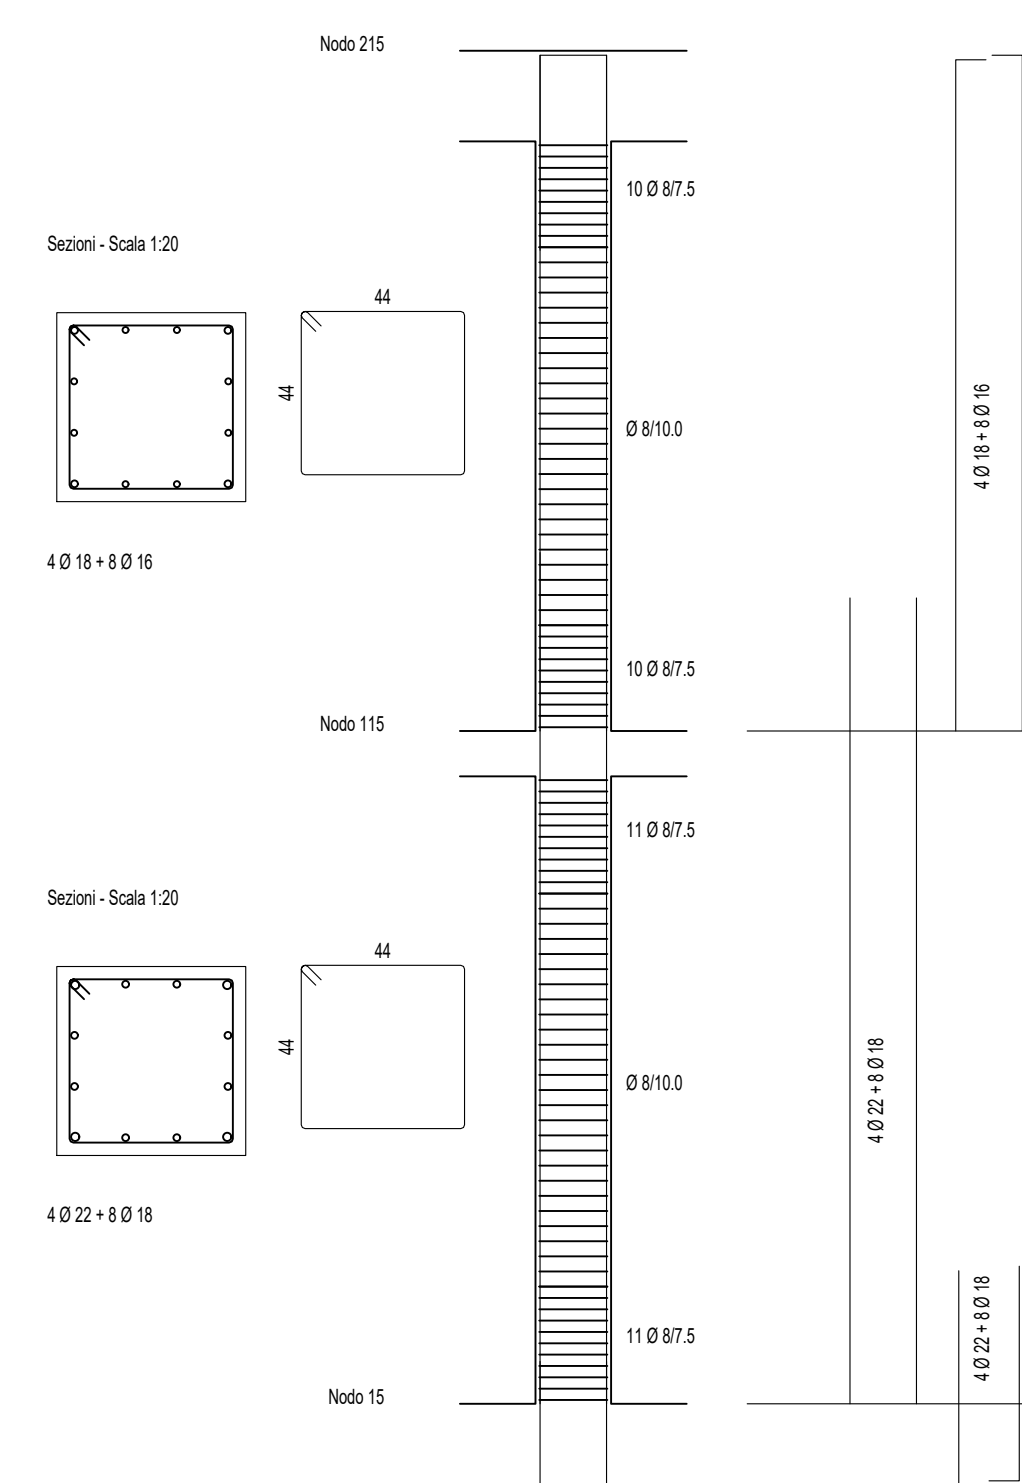

PILASTRI NODO 15

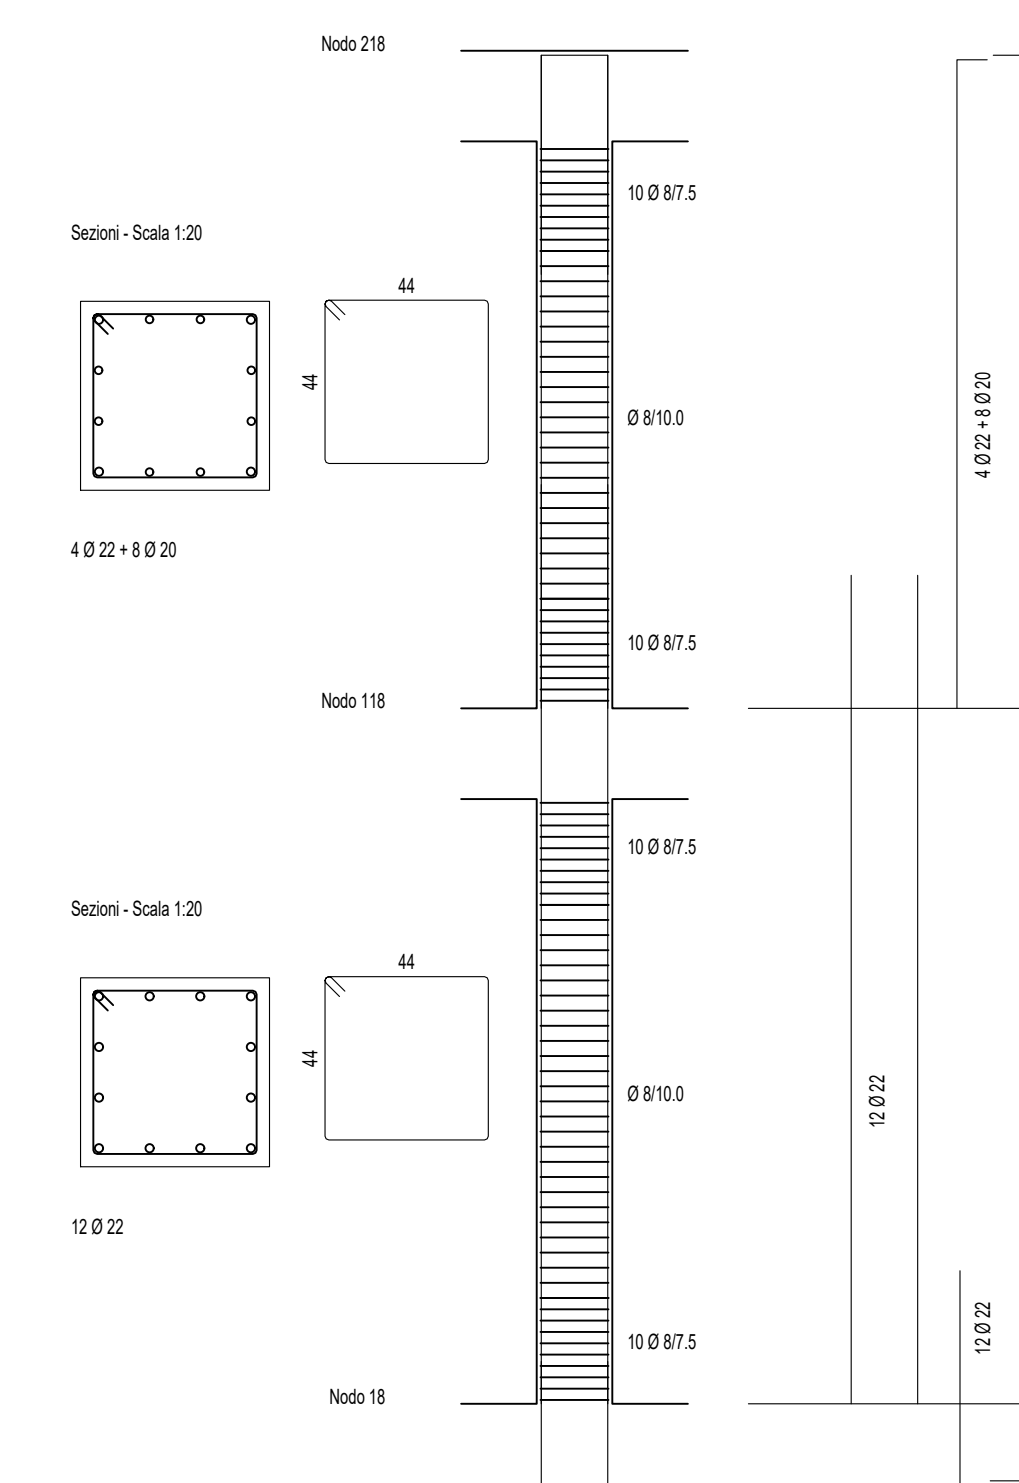

PILASTRI NODO 18