

Settore Edilizia Scolastica e Patrimonio

Servizio Programmazione e Progettazione

LAVORI DI SOSTITUZIONE EDILIZIA DELLE OFFICINE SITE IN VIA BRUNELLI NR.1/2 DEL POLO TECNICO PROFESSIONALE DI LUGO CON SEDE IN VIA LUMAGNI NR.24/26 - LUGO (RA) - CUP J41B22001670004 - FINANZIATO CON FONDI NEXT GENERATION EU PNRR

Missione 4 - Componente 1 - Investimento 3.3 Piano di messa in sicurezza e riqualificazione dell'edilizia scolastica

PROGETTO ESECUTIVO

Presidente: Michele de Pascale	Consigliere delegato Pubblica Istruzione - Edilizia Scolastica - Patrimonio: Maria Luisa Martinez
Dirigente responsabile del Settore: Ing. Marco Conti	Responsabile del Servizio: Arch. Giovanna Garzanti

RESPONSABILE UNICO DEL PROCEDIMENTO:	Arch. Giovanna Garzanti	firmato digitalmente
PROGETTISTA COORDINATORE:	Arch. Sara Salba	firmato digitalmente
PROGETTISTA OPERE ARCHITETTONICHE:	Arch. Sara Salba	
COLLABORATORE ALLA PROGETTAZIONE:	Geom. Matteo Montuschi	
ELABORAZIONE GRAFICA:	Geom. Matteo Montuschi	

Professionisti esterni


PROGETTISTA OPERE STRUTTURALI:	Ing. Massimo Rosetti
PROGETTISTA IMPIANTI ELETTRICI:	Ing. Davide Lucchi
PROGETTISTA IMPIANTI MECCANICI:	Ing. Patrizio Bernetti
PROGETTAZIONE ACUSTICA:	Ing. Letizia Pretolani
COORDINATORE DELLA SICUREZZA IN FASE DI PROGETTAZIONE:	Ing. Massimo Rosetti
PROGETTISTA ANTINCENDIO:	Ing. Patrizio Bernetti
ESPERTO CAM EDILIZIA:	Arch. Gino Mazzone

Rev.	Descrizione	Redatto:	Controllato:	Approvato:	Data:
0	EMISSIONE	M.R.	S.S.	G.G.	03/07/2023
1					
2					
3					


TRAVI PRIMO SOLAIO

Elaborato num. STR10	Revisione: 00	Data: 03/07/2023	Scala: VARIE	Nome file: PE_STR_10_TRA1US1_r.00.pdf
---------------------------------------	-----------------------------	--------------------------------	----------------------------	--


Travata 101 102 103 104 105

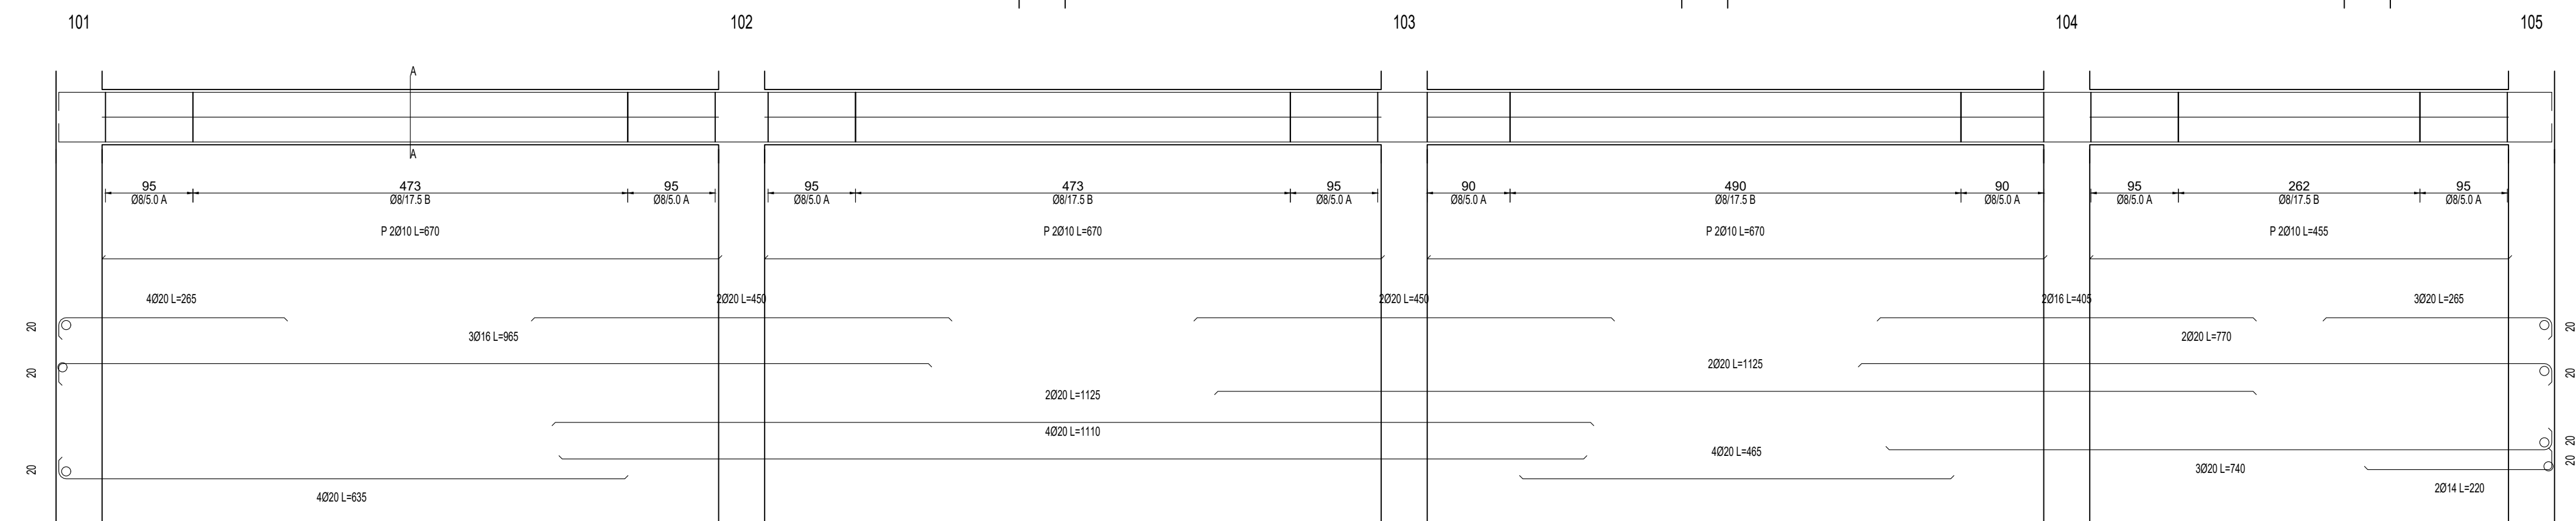


Travata 106 107 108 109 110

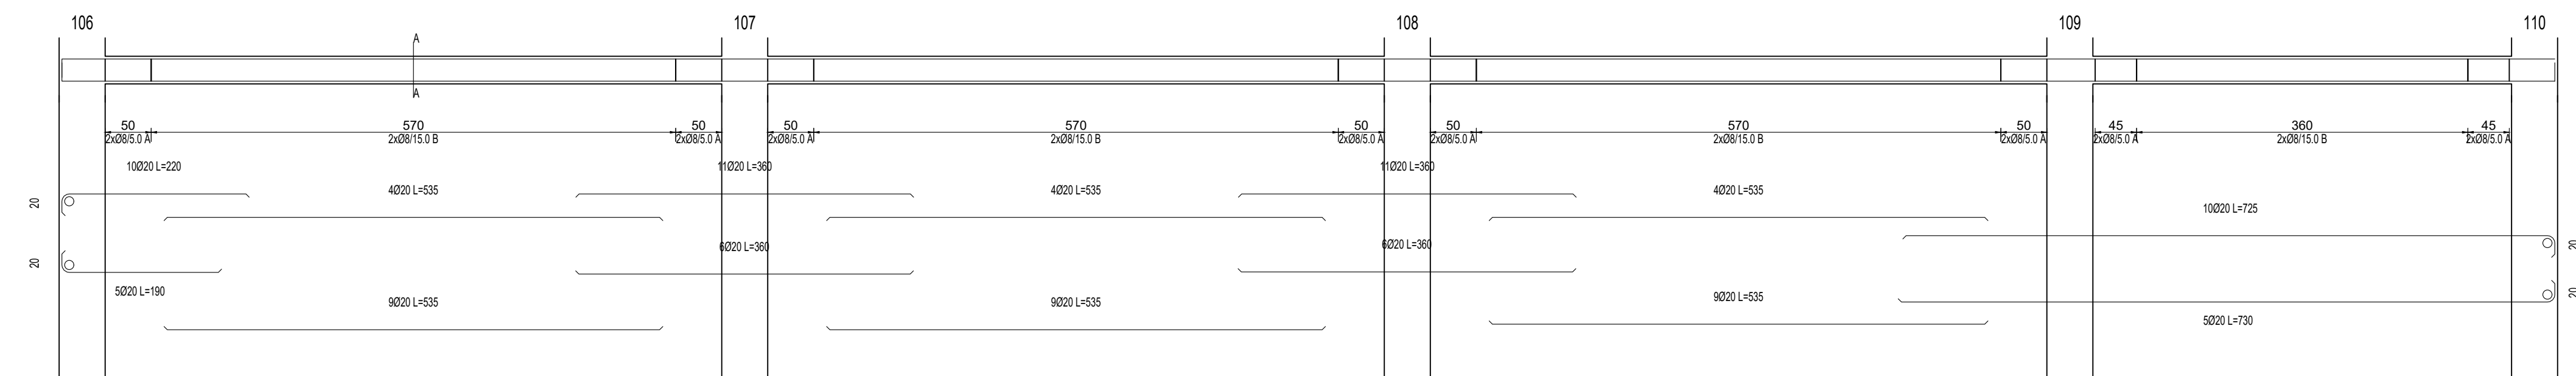


Travata 115 114 113 112 111

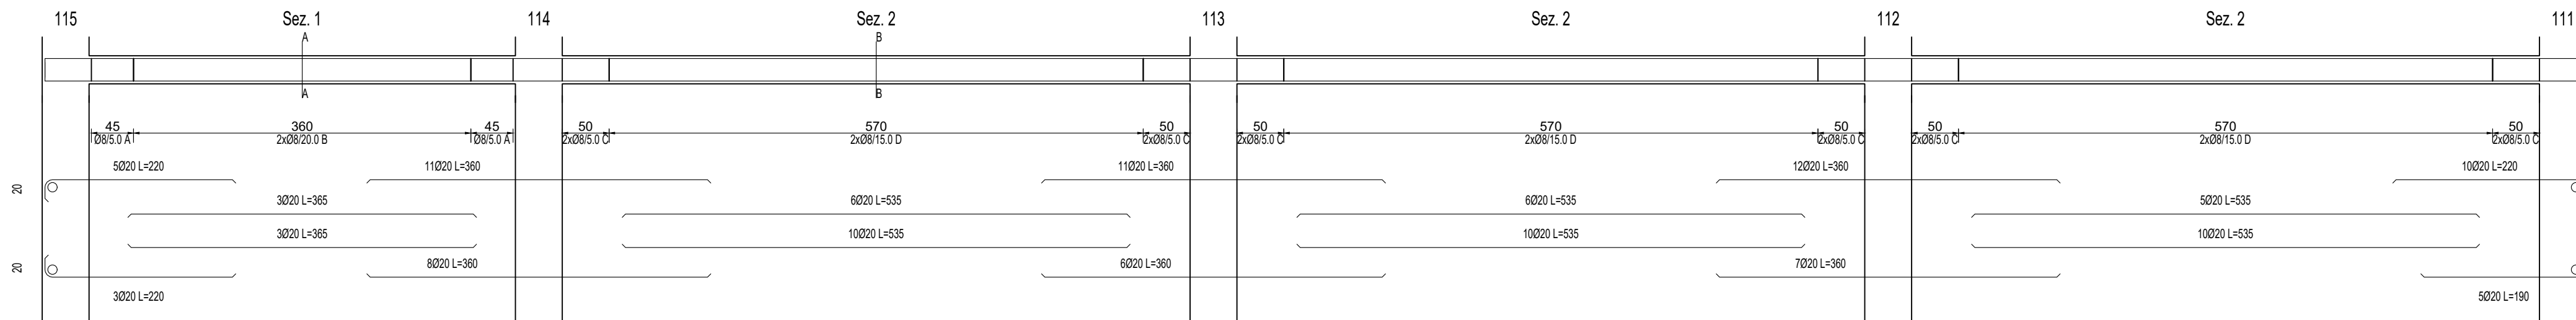


Travata 101 106 111 116

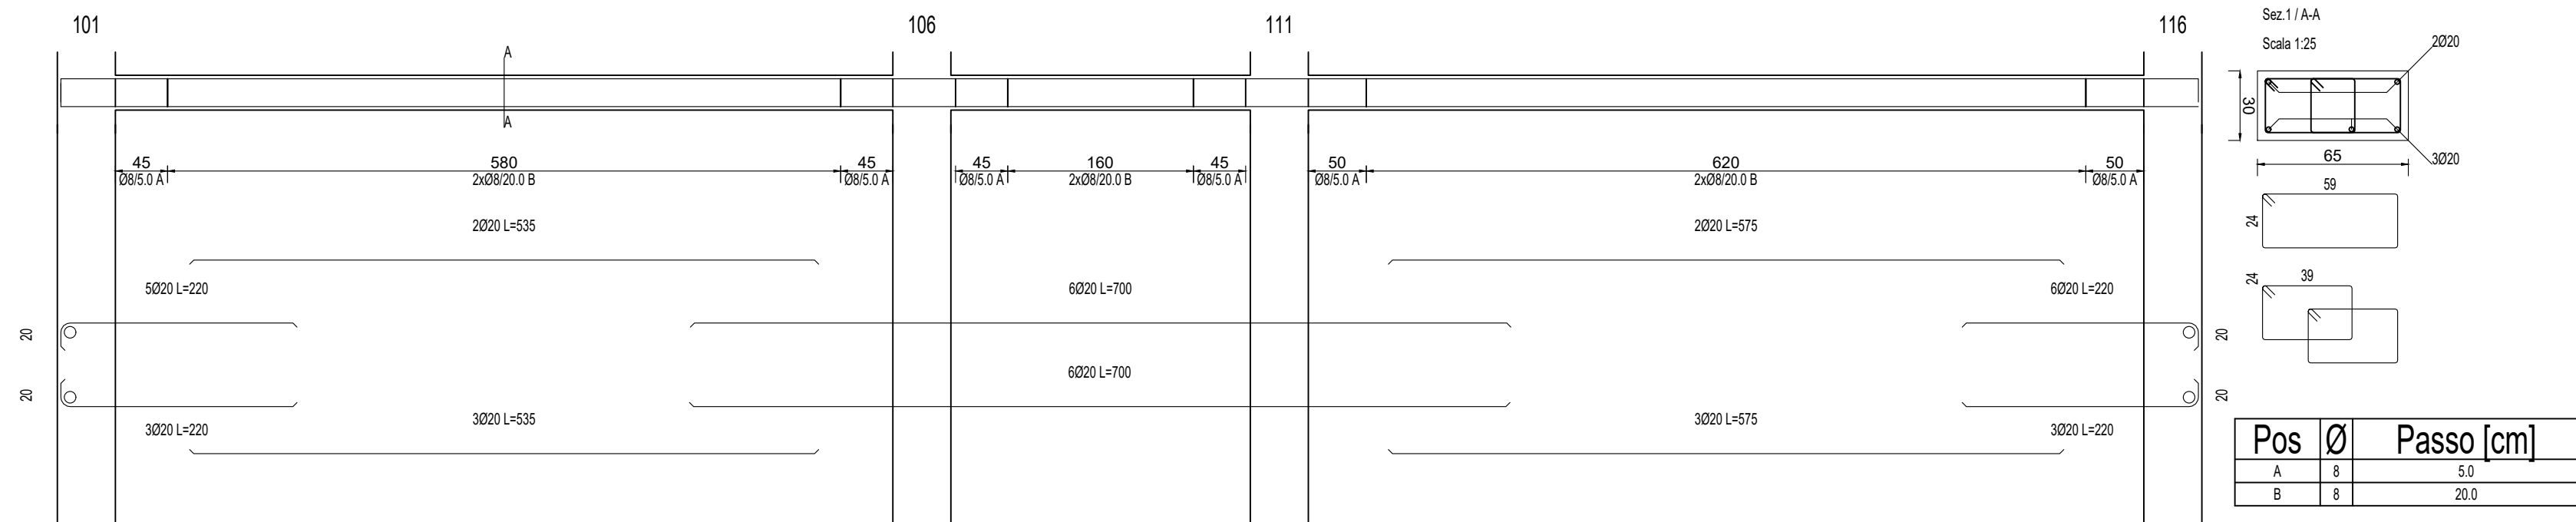


Travata 119 118 117 116

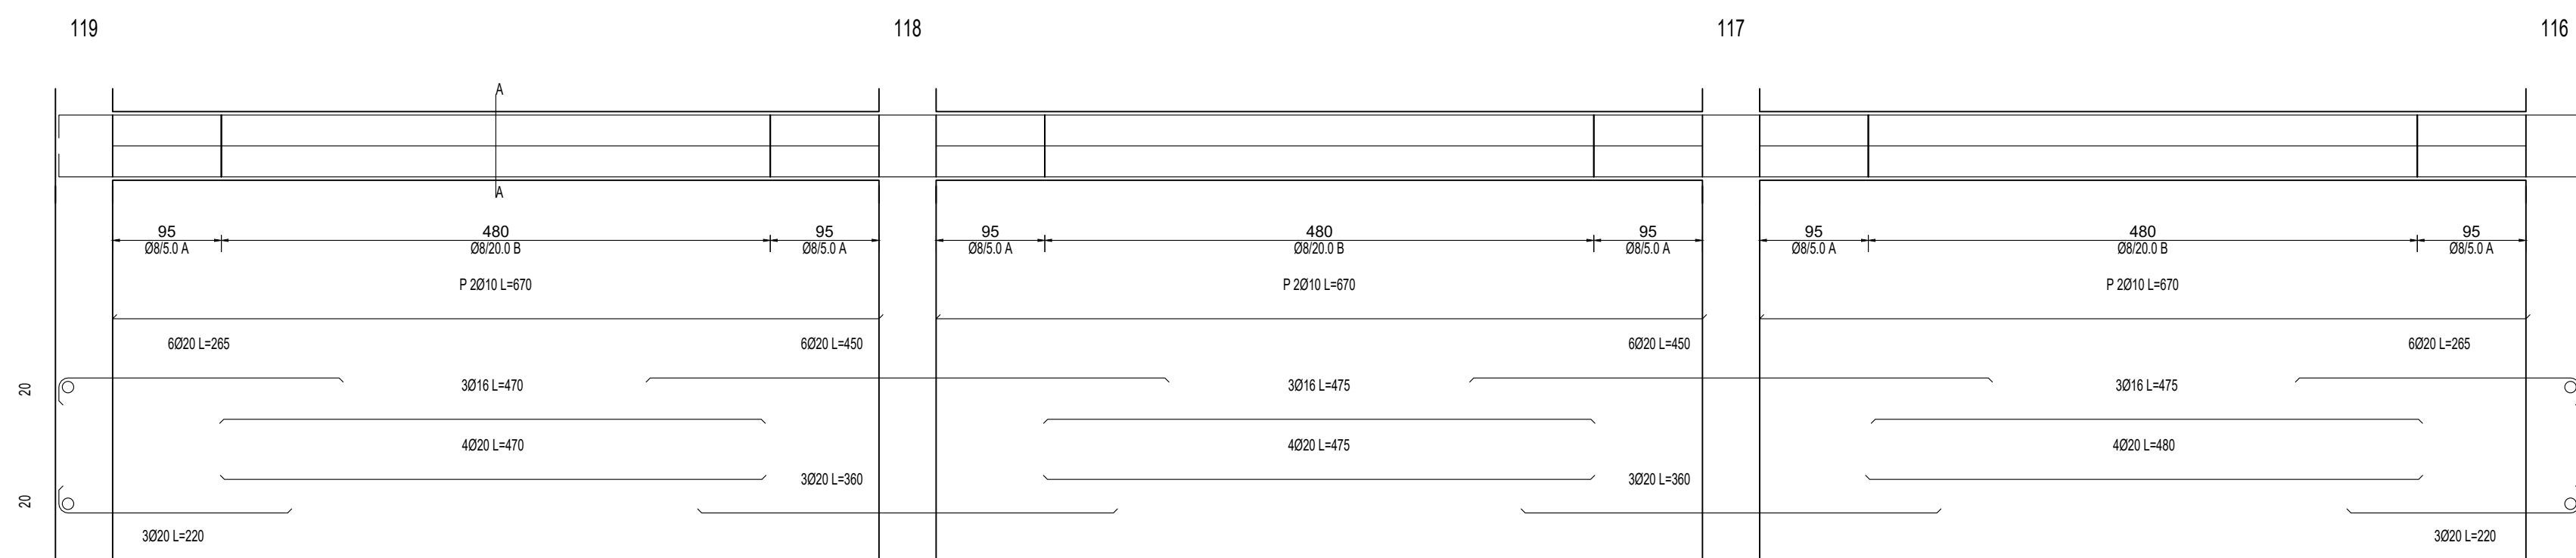


Travata 104 109 114 119

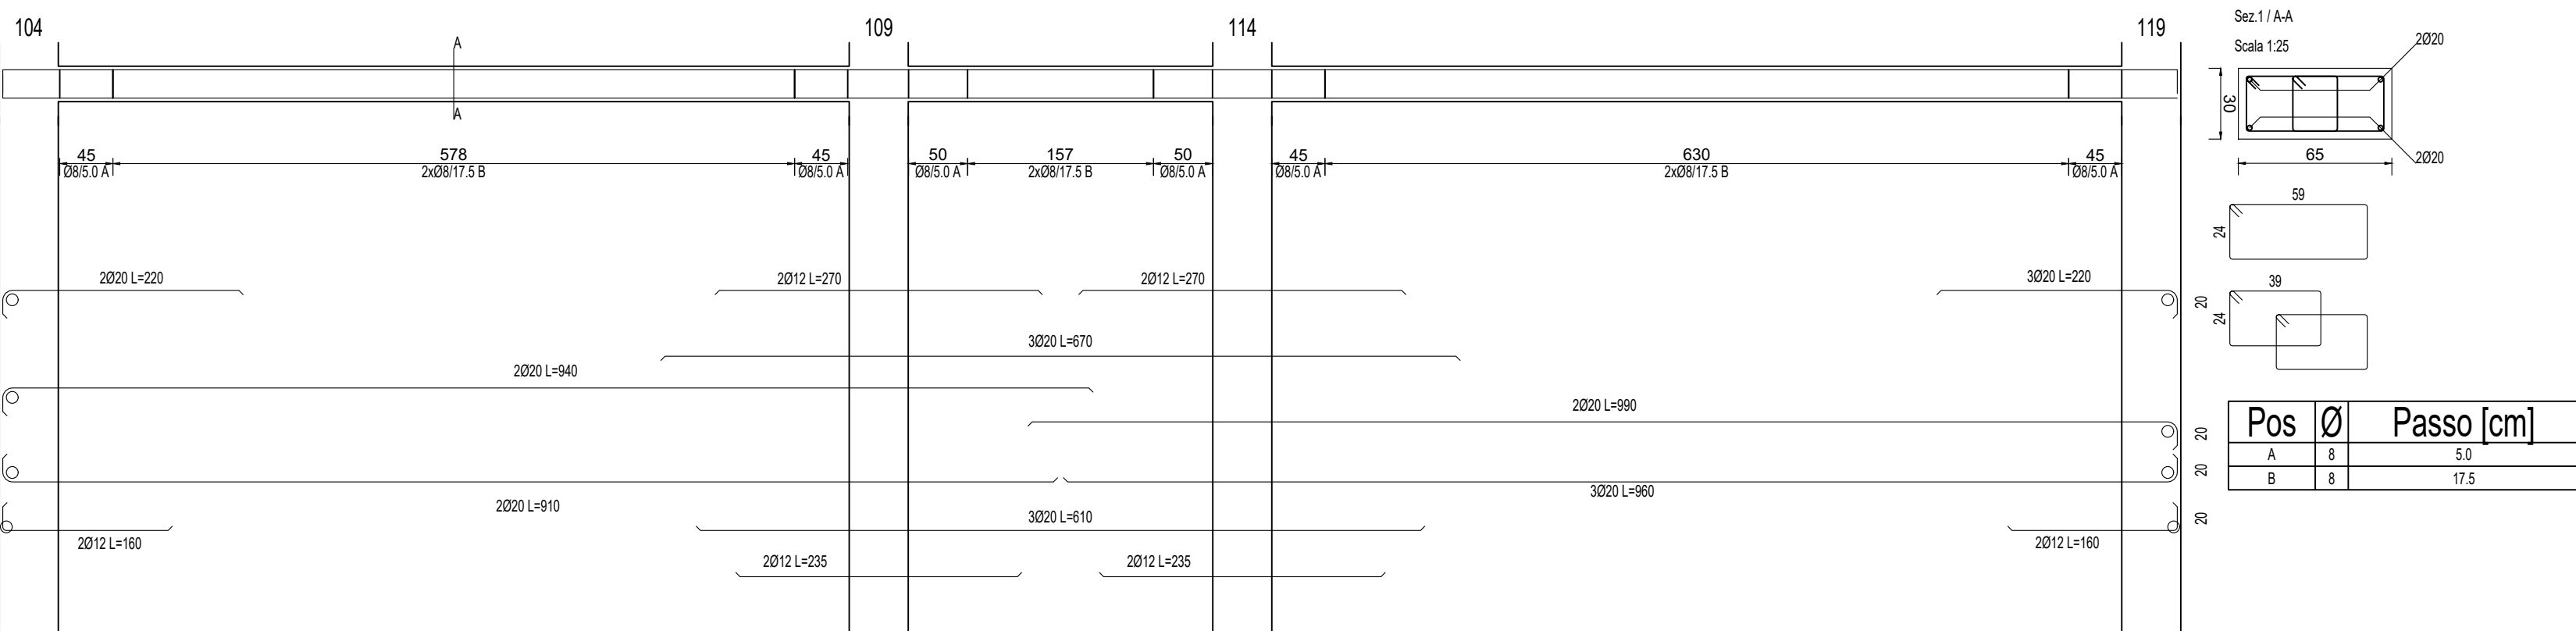


Travata 103 108 113 118

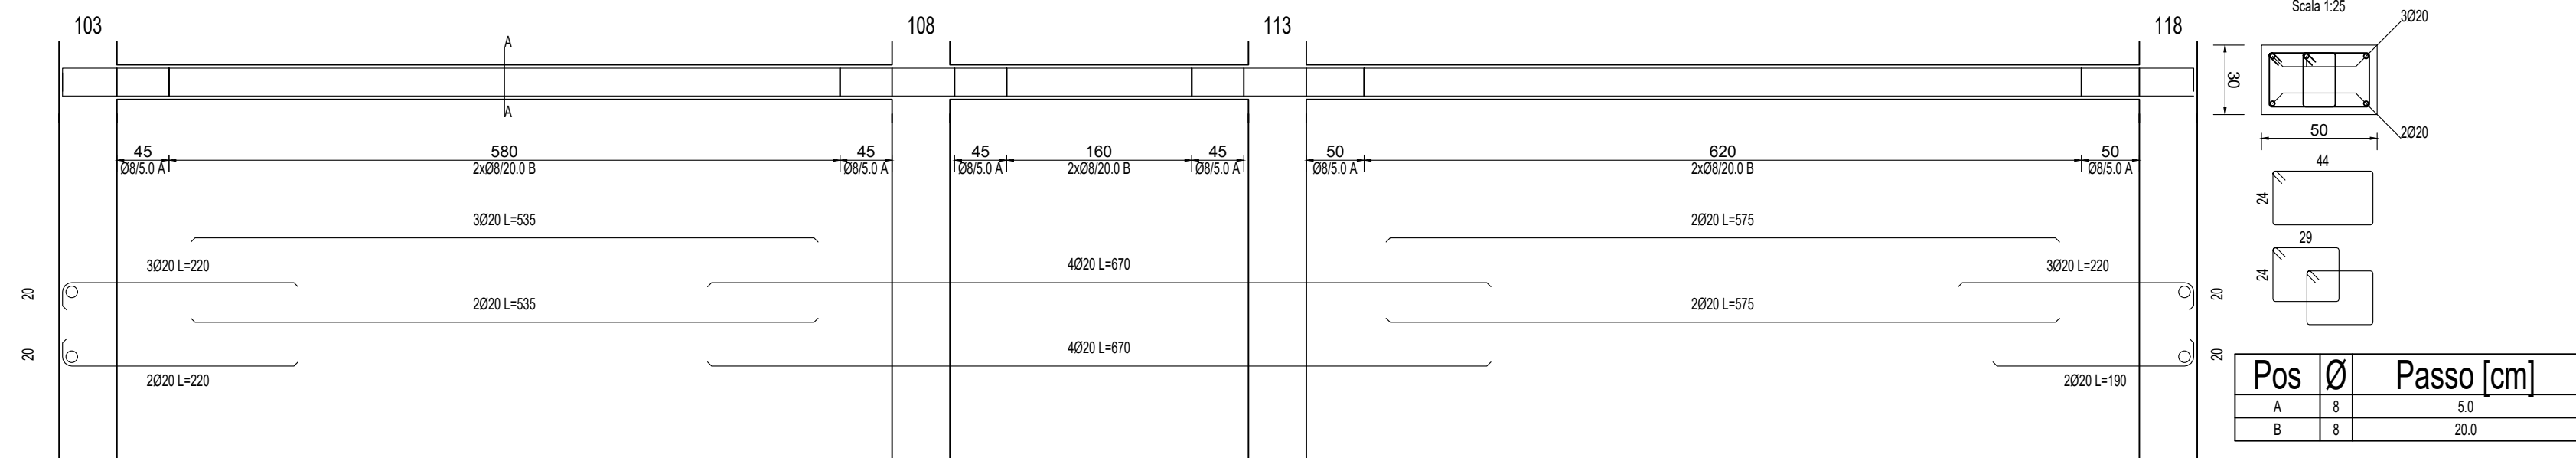

Travata 102 107 112 117

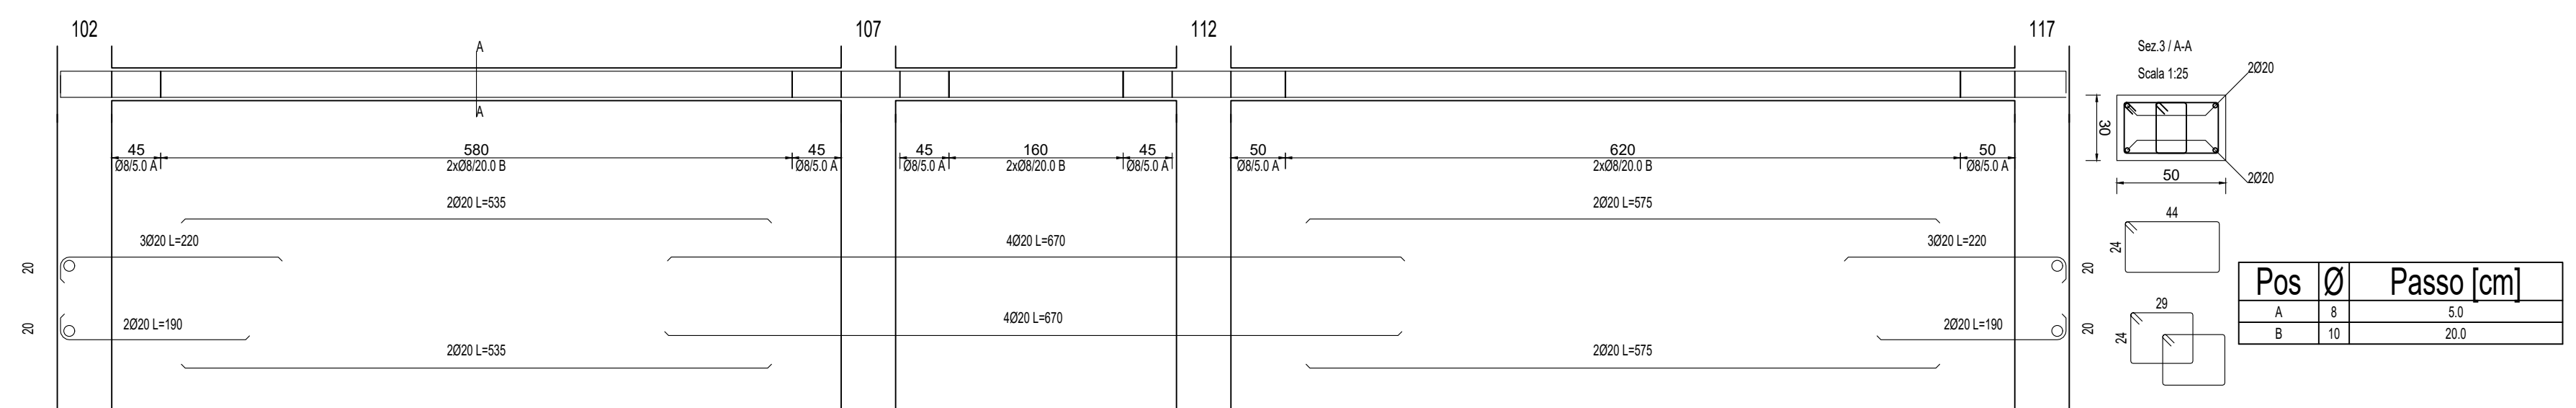

Travata 105 110 115

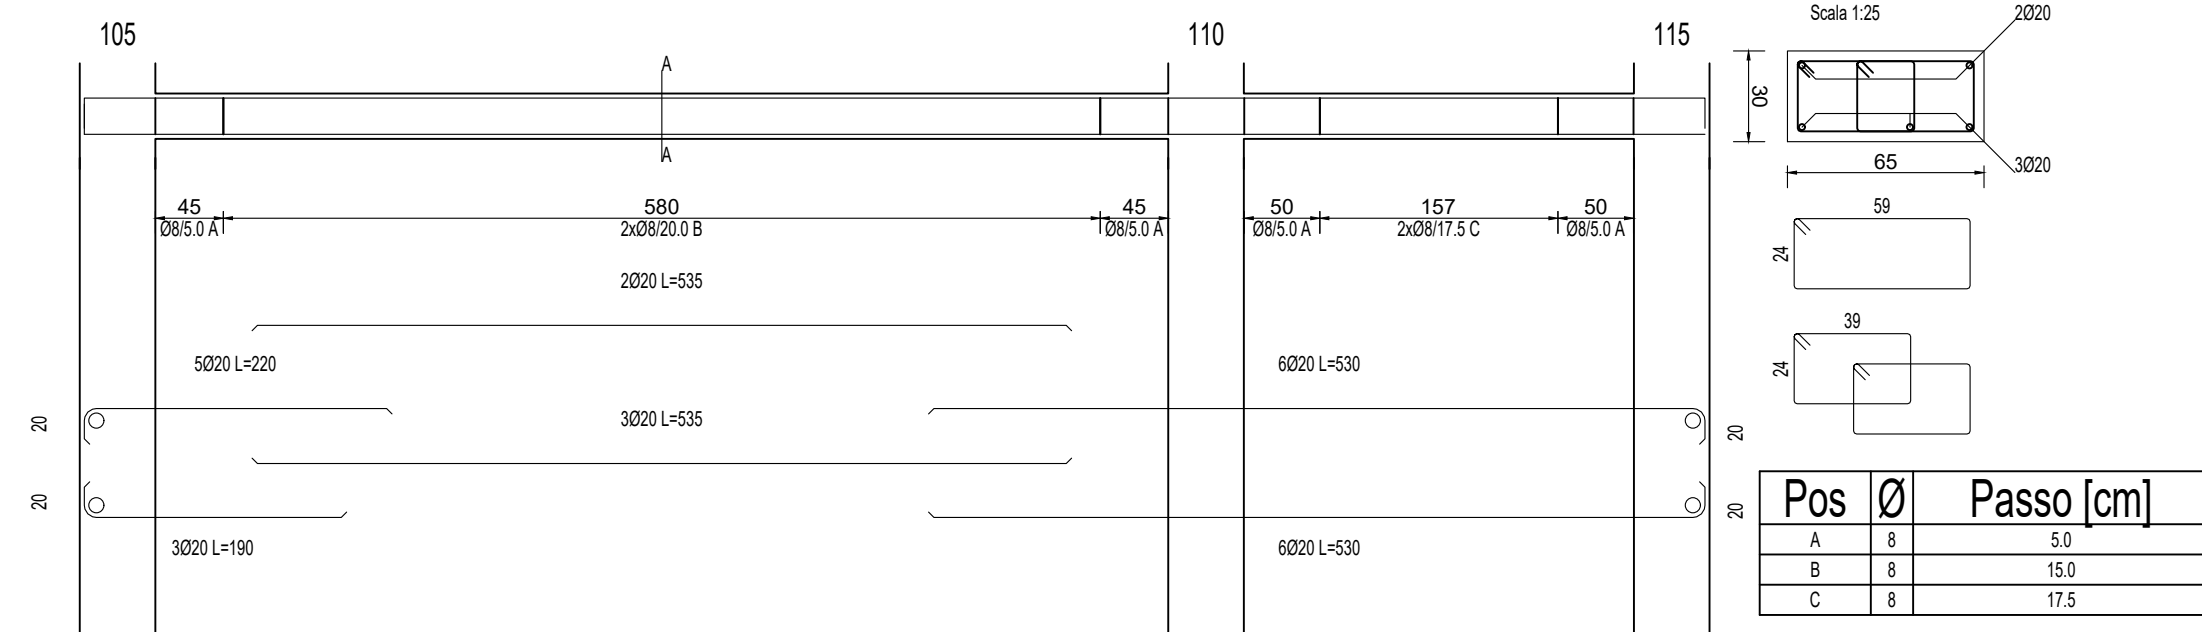

**LE MISURE DEL TAGLIO FERRO
VANNO VERIFICATE IN CANTIERE ED
EVENTUALI MODIFICHE
CONCORDATE CON LA D.LL.**