Finanziato dall'Unione europea NextGenerationEU

Provincia di Ravenna

Settore Edilizia Scolastica e Patrimonio

Servizio Programmazione e Progettazione

LAVORI DI SOSTITUZIONE EDILIZIA DELLE OFFICINE SITE IN VIA BRUNELLI NR.1/2 DEL POLO TECNICO PROFESSIONALE DI CUI AL CORSO DEL MARTIRI DELLA LIBERTA' NR.28/30 IN LUGAGNANO NR.LNK28 - LUGO (RA) - CUP J41B22001970004 - FINANZIATO CON FONDI NEXT GENERATION EU PNRR

Missione 4 - Componente 1 - Investimento 3.3 Piano di messa in sicurezza e riqualificazione dell'edilizia scolastica

PROGETTO ESECUTIVO

Presidente Michele de Pascale	Dirigente Ad Interim Politiche Educative - Edilizia Scolastica - Patrimonio Giulio Cesare Bellina
Dirigente responsabile del Settore Ing. Marco Corvi	Responsabile del Servizio Arch. Giovanna Gardenti

RESPONSABILE UNICO DEL PROCEDIMENTO:	Arch. Giovanna Gardenti	firmato digitalmente
PROGETTISTA COORDINATORE:	Arch. Sara Saltiro	firmato digitalmente
PROGETTISTA OPERE ARCHITETTONICHE:	Arch. Sara Saltiro	firmato digitalmente
COLLABORATORE ALLA PROGETTAZIONE:	Geom. Matteo Montanari	firmato digitalmente
ELABORAZIONE GRAFICA:	Geom. Matteo Montanari	

Professionisti esterni

PROGETTISTA OPERE STRUTTURALI:	Ing. Massimo Rossetti
PROGETTISTA IMPIANTI ELETTRICI:	Ing. Fabrizio Ganzoli
PROGETTISTA IMPIANTI MECCANICI:	Ing. Fabrizio Ganzoli
PROGETTAZIONE ACUSTICA:	Ing. Letizia Fornasini
COORDINATORE DELLA SICUREZZA IN FASE DI PROGETTAZIONE:	Ing. Massimo Rossetti
PROGETTISTA ANTINCENDIO:	Ing. Fabrizio Ganzoli
ESPERTO CAM E BIOEDILIZ.:	Arch. Silvia Massaro

Rev.	Descrizione	Redatto	Controllato	Approvato	Data
0	PROGETTO ESECUTIVO	FG	FG	FG	05/07/2023
1					
2					
3					

TITOLO ELABORATO: IMPIANTO CLIMATIZZAZIONE E VENTILAZIONE MECCANICA - PIANTE CON DIMENSIONI UNITA'

PROFESSIONISTA RESPONSABILE: Ing. Fabrizio Ganzoli — Ordine degli Ingegneri di Ravenna n. 1

Codice elaborato	Revisione	Data	Scala	Nome file
IM.00	00	05/07/2023	1:500 / 1:100	PE_IM_00_IC-IN100_LUG.pdf

LEGENDA IMPIANTI MECCANICI

- UNITA' ESTERNA IMPIANTO VRv
- UNITA' A PARETE IMPIANTO VRV CON SCARICO CONDENSA
- UNITA' A CASSETTA IMPIANTO VRV CON SCARICO CONDENSA
- UNITA' VENTILANTE INSTALLATA A VISTA
- UNITA' VENTILANTE INSTALLATA ENTRO CONTROSOFFITTO
- UNITA' VENTILANTE SERVIZI IGIENICI A CONTROSOFFITTO
- UNITA' ESTERNA POMPA DI CALORE ARIA/ACQUA

N.B. TUTTE LE UNITA' INTERNE DOVRANNO ESSERE INSTALLATE CON APPOSITO SCARICO CONDENSA IN PVC DOTATO DI SIFONE

PLANIMETRIA GENERALE

SCALA 1:500

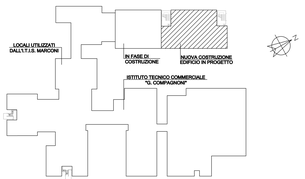

PIANO PRIMO

SCALA 1:100

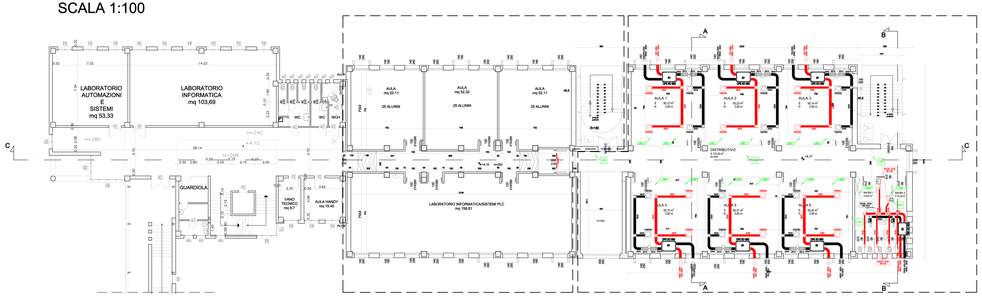

PIANO TERRA

SCALA 1:100

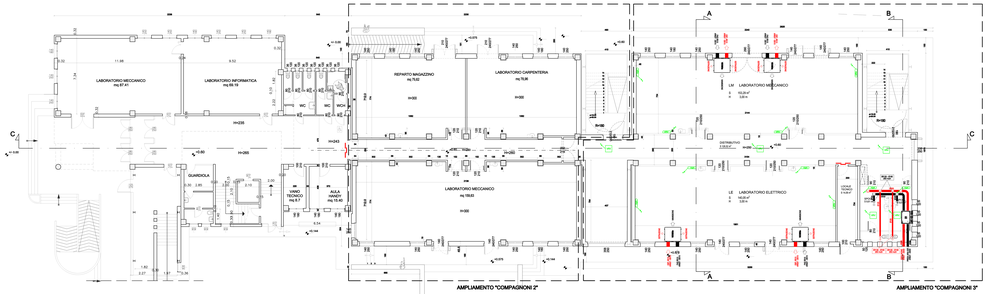

PIANO SECONDO (COPERTURA)
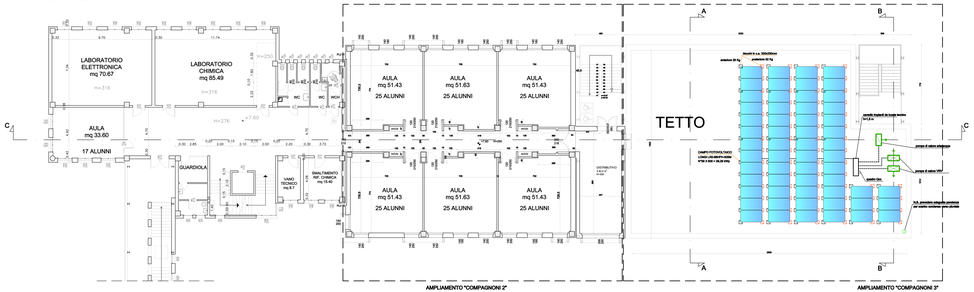
SCALA 1:100