

Settore Edilizia Scolastica e Patrimonio

Servizio Programmazione e Progettazione

LAVORI DI SOSTITUZIONE EDILIZIA DELLE OFFICINE SITE IN VIA BRUNELLI NR.1/2 DEL POLO TECNICO PROFESSIONALE DI LUGO CON SEDE IN VIA LUMAGNI NR.24/26 - LUGO (RA) - CUP J41922001670004 - FINANZIATO CON FONDI NEXT GENERATION EU PNRR (RA) - CUP J41922001670004 - FINANZIATO CON FONDI NEXT GENERATION EU PNRR

Missione 4 - Componente 1 - Investimento 3.3 Piano di messa in sicurezza e riqualificazione dell'edilizia scolastica

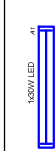
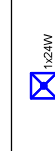
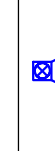
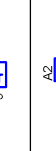
PROGETTO ESECUTIVO			
Presidente Michèle de Pascale	Consigliere delegato Pubblica Istruzione - Edilizia Scolastica - Patrimonio Marta Luisa Martinez		
	Responsabile del Servizio: Arch. Giovanna Garzanti firmato digitalmente		
		firmato digitalmente	
		firmato digitalmente	

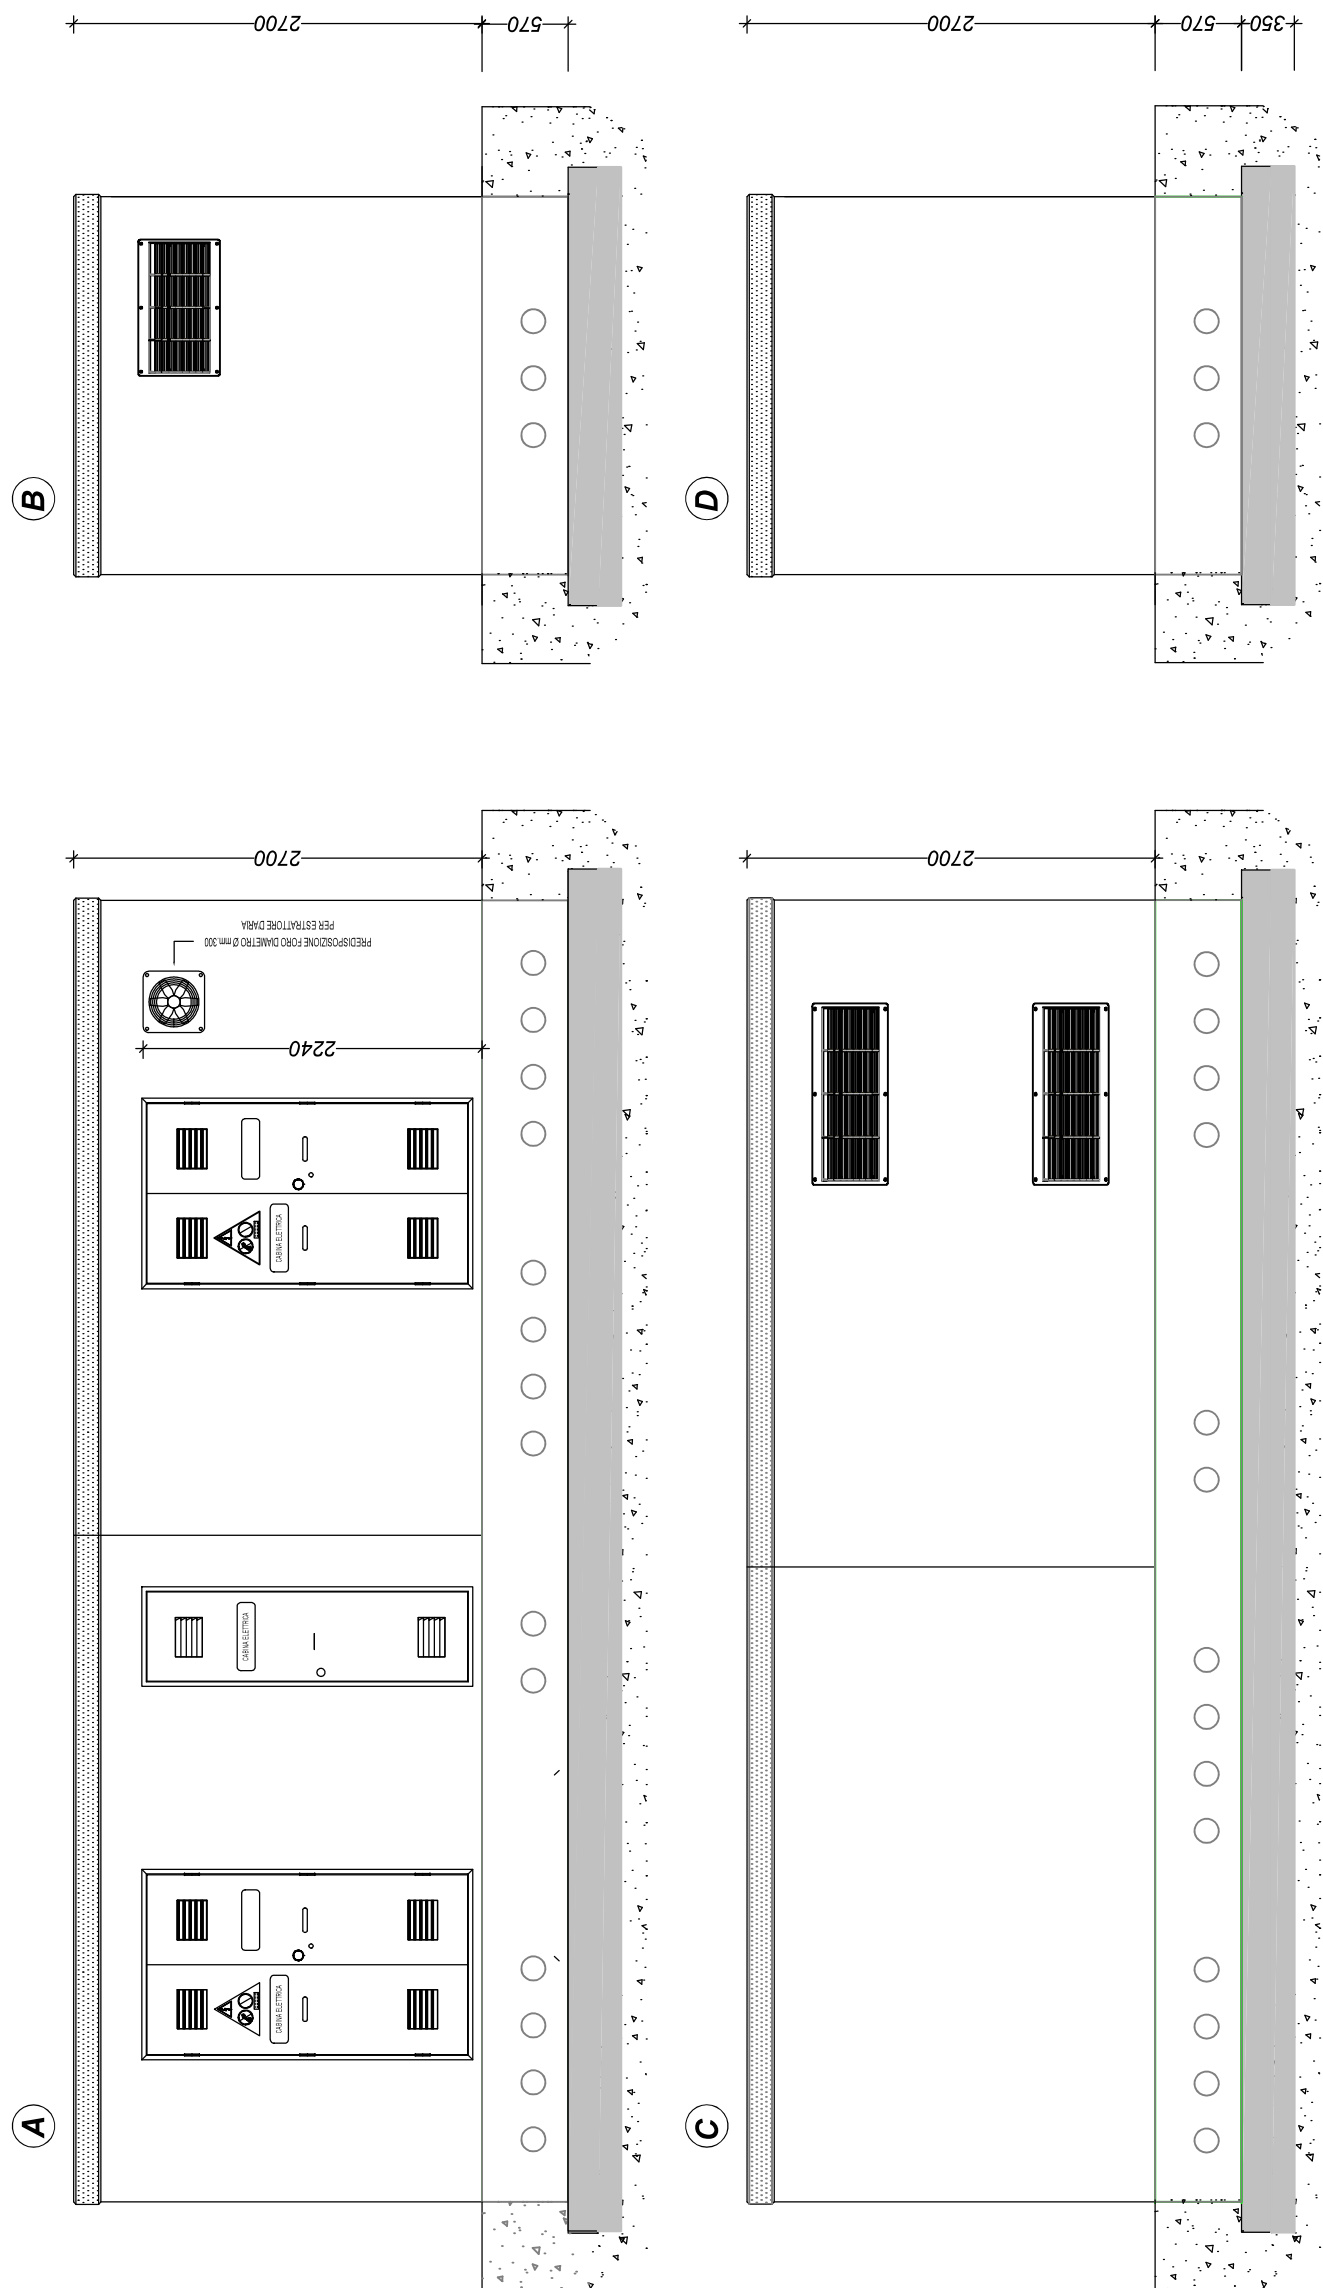
Rev.	Descrizione	Redatto:	Controllato:	Approvato:	Data:
0	EMISSIONE	L.D.	L.D.	G.S.	19/06/2023
1	REVISIONE	L.D.	L.D.	G.S.	03/07/2023
2					
3					

TITOLO: Cabina elettrica MT/BT
ELABORATO:

PROFESSIONISTA RESPONSABILE:		TITOLO: Nome e Cognome		Data		Scala		Nome	
Elaborato	Revisione	1	03/07/2023	1:50				PE_IE_09_PLAN.CABINA...r.01	

LEGENDA SIMBOLI ELETTRICI

	APPARECCHIATURA ILLUMINAZIONE 1X30W A LED IP44 (ID.A1)
	APP.ILLUMINAZIONE EMERGENZA 1X24W A LED IP44
	DISPOSITIVO DI SEGNALEZIONE OTTICO-ACUSTICA
	PULSANTE sgancio con vetro frangibile IP44 (ID.5)
	PULSANTE ACCENSIONE LUCI IN CUSTODIA IP44 (ID.A2)
	PRESA FM 2P+T IN CUSTODIA PORTAFRUTTI IP44 (circuitto 1)
	SONDE DI TEMPERATURA NELLA COLONNA DEL TRASFORMATORE
	ESIRATORE ARIA
	TERMOSTATO AMBIENTE

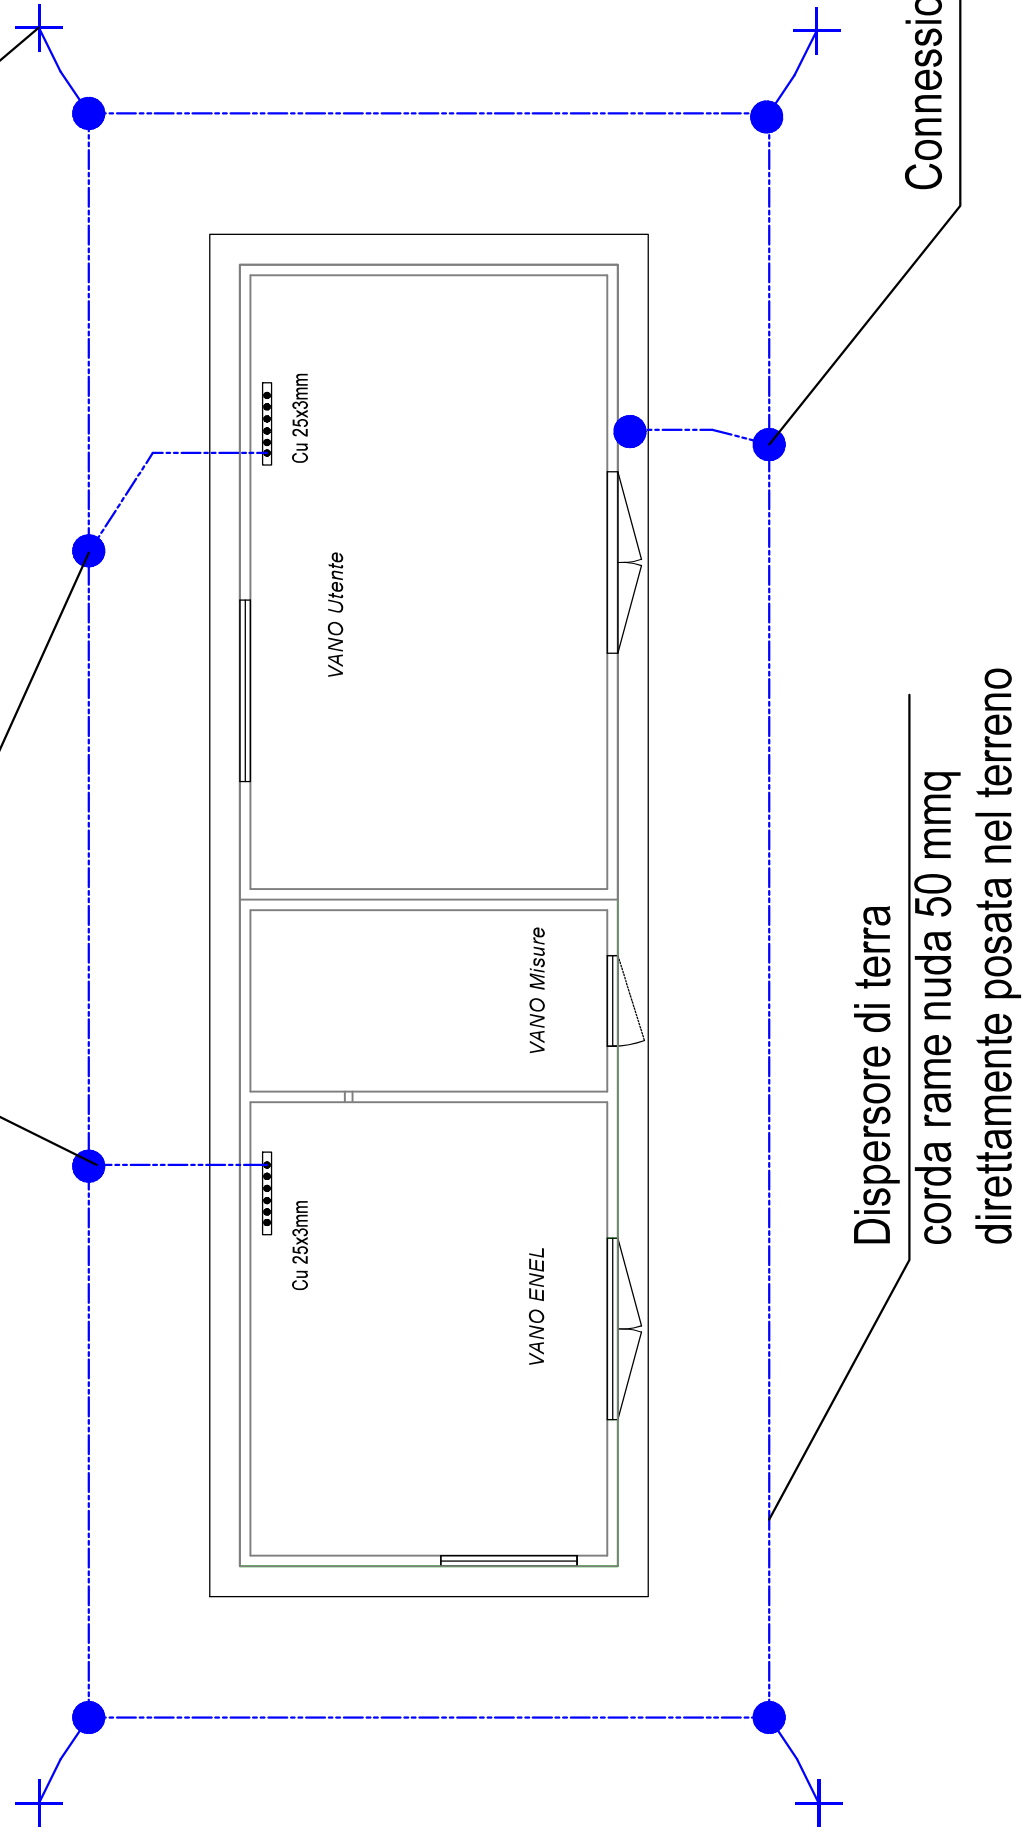


VISTE

IMPIANTO ELETTRICO

Picchetto di terra acciaio zincato 5x5x50x2000 mm

Connessione con morsetto a compressione
in rame tipo Cembre C 50-50



PIANTA

IMPIANTO DISPERSIONE A TERRA