

Settore Edilizia Scolastica e Patrimonio

Servizio Programmazione e Progettazione

LAVORI DI SOSTITUZIONE EDILIZIA DELLE OFFICINE SITE IN VIA BRUNELLI NR.1/2 DEL POLO TECNICO PROFESSIONALE DI LUGO CON SEDE IN VIA LUMAGNI NR.24/26 - LUGO (RA) - CUP J41B22001670004 - FINANZIATO CON FONDI NEXT GENERATION EU PNRR

Missione 4 - Componente 1 - Investimento 3.3 Piano di messa in sicurezza e riqualificazione dell'edilizia scolastica

PROGETTO ESECUTIVO

Presidente: Michele de Pascale	Consigliere delegato Pubblica Istruzione - Edilizia Scolastica - Patrimonio: Maria Luisa Martinez
Dirigente responsabile del Settore: Ing. Marco Conti	Responsabile del Servizio: Arch. Giovanna Garzanti firmato digitalmente
RESPONSABILE UNICO DEL PROCEDIMENTO: Arch. Giovanna Garzanti	
PROGETTISTA COORDINATORE: Arch. Sara Saliba	
PROGETTISTA OPERE ARCHITETTONICHE: Arch. Sara Saliba	
COLLABORATORE ALLA PROGETTAZIONE: Geom. Matteo Montuschi	
ELABORAZIONE GRAFICA: Geom. Matteo Montuschi	
Professionisti esterni:	
PROGETTISTA OPERE STRUTTURALI: Ing. Massimo Rosetti	
PROGETTISTA IMPIANTI ELETTRICI: Ing. Davide Lucchi	
PROGETTISTA IMPIANTI MECCANICI: Ing. Patrizio Berretti	
PROGETTAZIONE ACUSTICA: Ing. Letizia Pretolani	
COORDINATORE DELLA SICUREZZA IN FASE DI PROGETTAZIONE: Ing. Massimo Rosetti	
PROGETTISTA ANTINCENDIO: Ing. Patrizio Berretti	
ESPERTO CAMI IN EDILIZIA: Arch. Gino Mazzone	

Rev.	Descrizione	Redatto:	Controllato:	Approvato:	Data:
0	EMISSIONE	D.L.	D.L.	G.G.	19/06/2023
1	REVISIONE	D.L.	D.L.	G.G.	03/07/2023
2					
3					

TITOLO ELABORATO: IMPIANTO FOTOVOLTAICO
POSIZIONAMENTO PANNELLI IN COPERTURA

PROFESSIONISTA RESPONSABILE:
Ing. Davide Lucchi

Elaborato num:	Revisione:	Data:	Scala:	Nome file:
IE/10	1	03/07/2023	1:100	PE_IE_10_PLANFTV_r01

NOTE
Pannelli fotovoltaici di classe 1 di reazione al fuoco ancorati a blocchi in c.a. appoggiati mediante guarnizioni in EPDM su guaina di copertura con reazione al fuoco Broof (T3) .



ORIENTAMENTO

6°


TILT PANNELLO FV

34°
AZIMUT

CAMPO SOLARE FOTOVOLTAICO



VISTA AEREA (google maps)

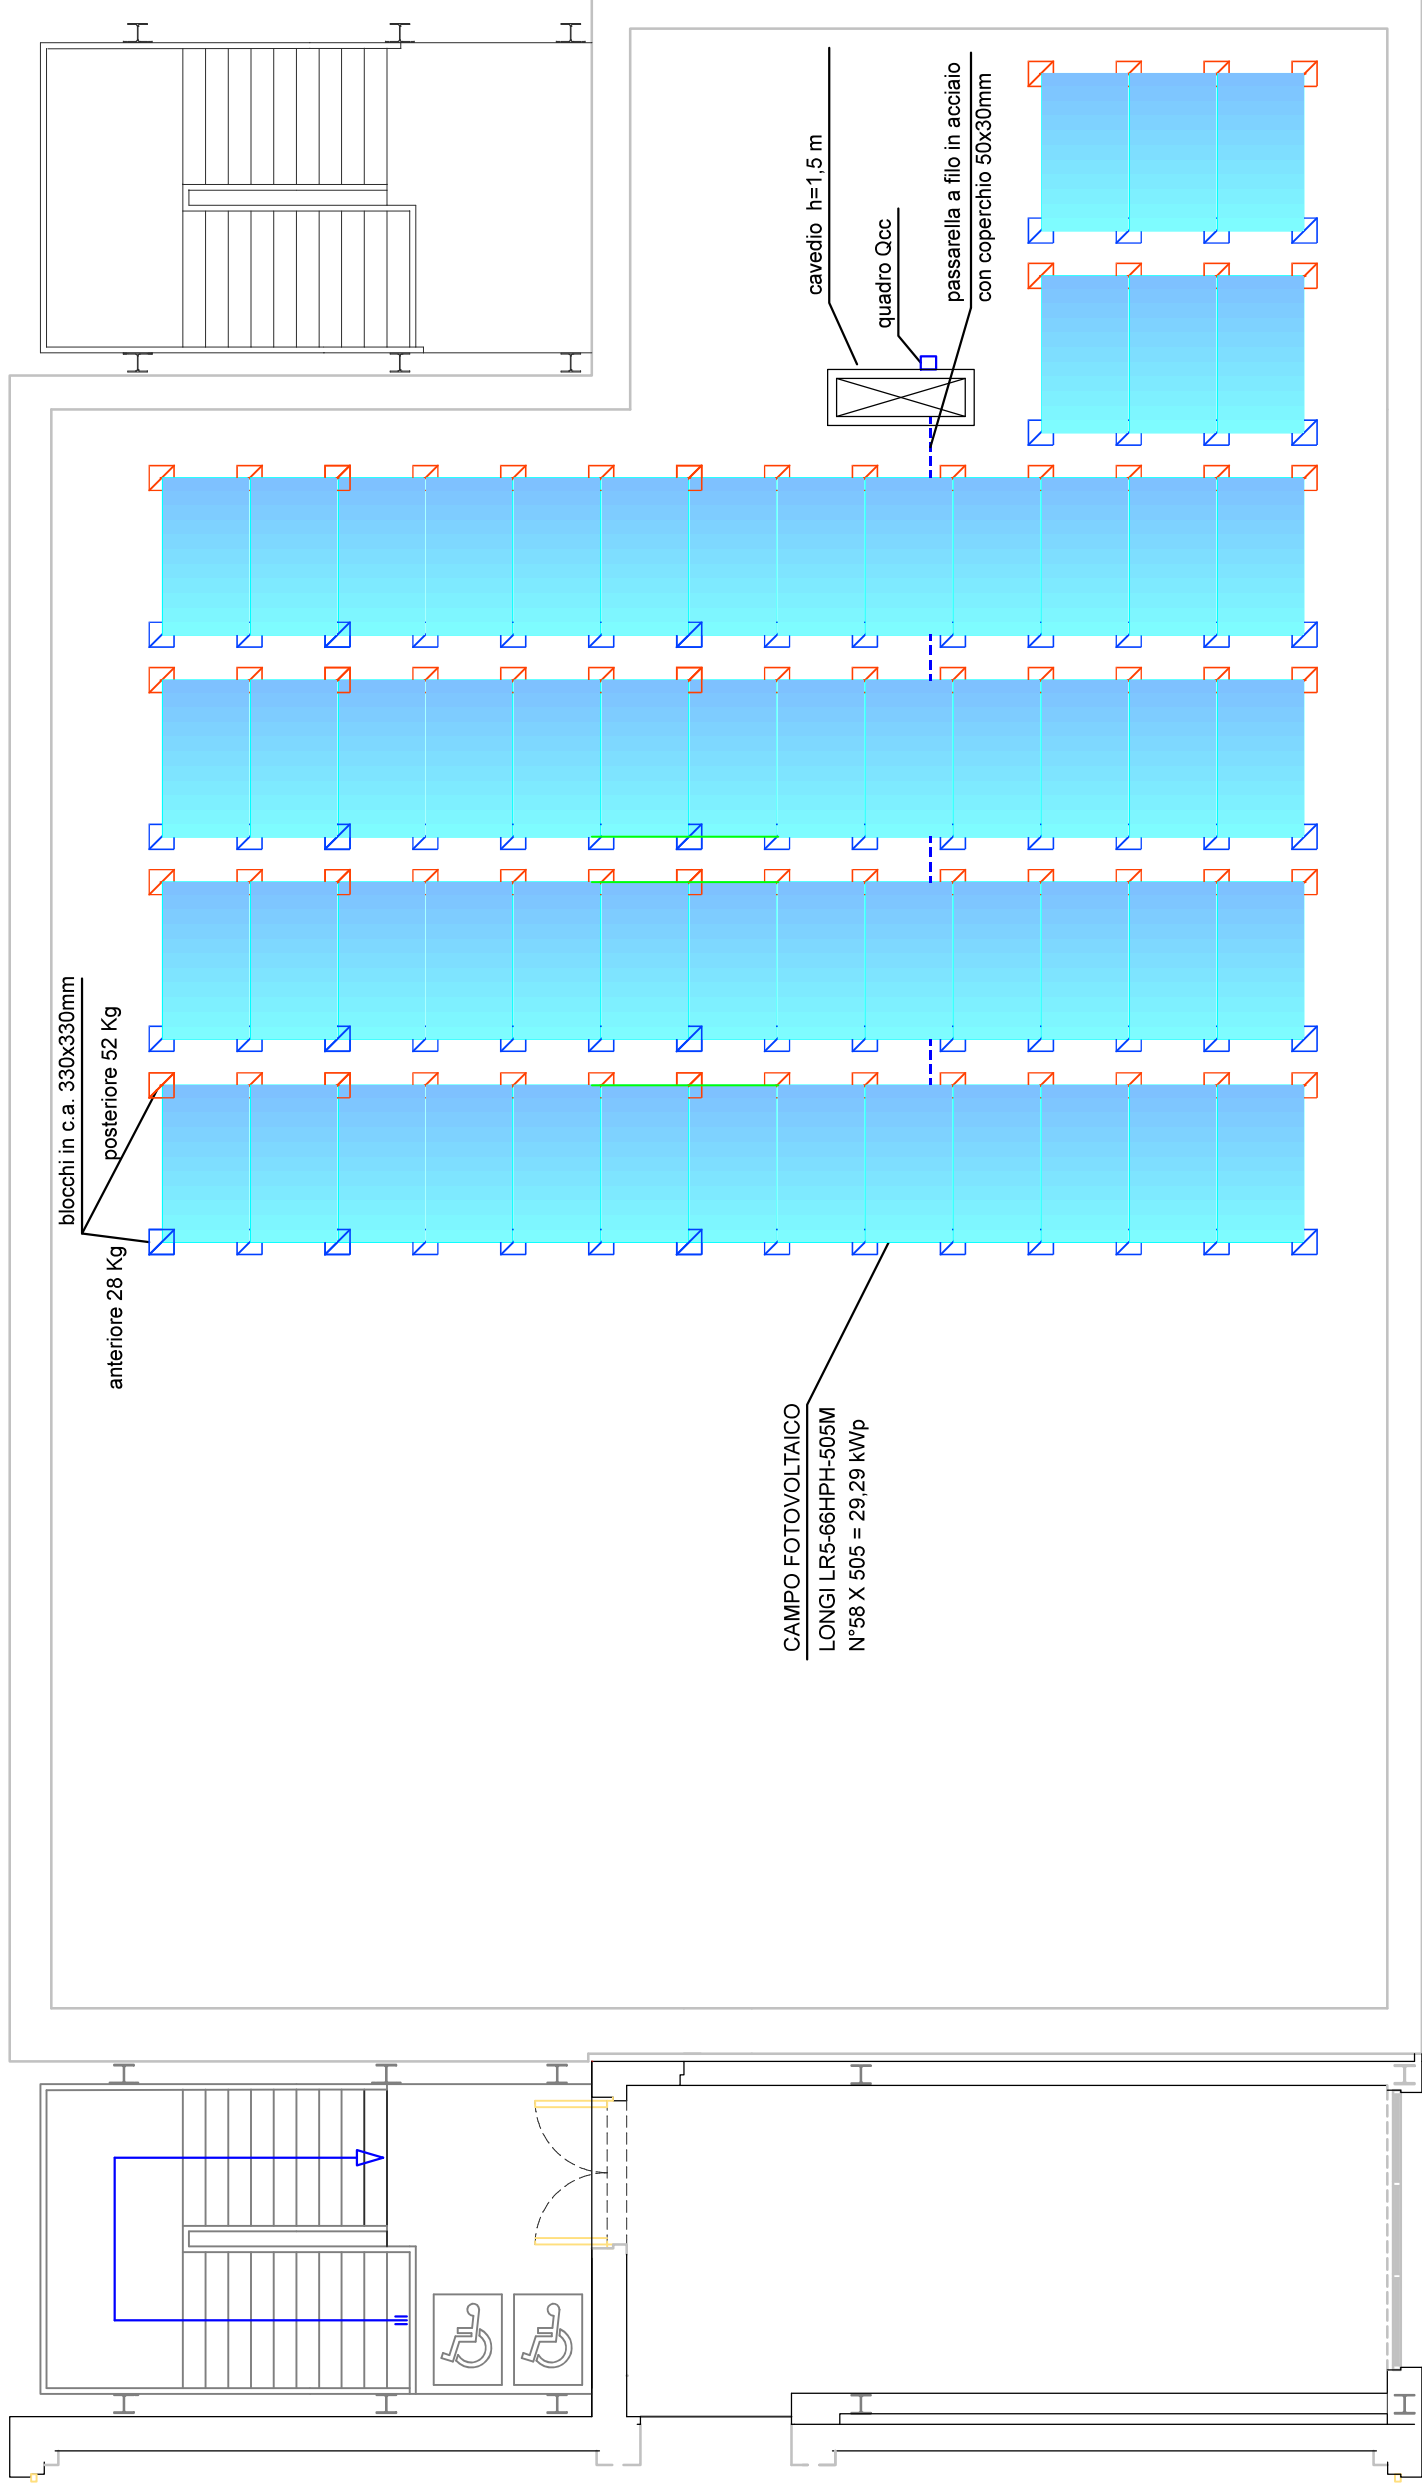

COPERTURA