Finanziato dall'Unione europea NextGenerationEU

Provincia di Ravenna

Settore Edilizia Scolastica e Patrimonio

Servizio Progettazione e Progettazione

LAVORI DI SOSTITUZIONE EDILIZIA DELLE OFFICINE SITE IN VIA BRUNELLI NR.10 DEL POLO TECNICO PROFESSIONALE DI LUGO CON SEDE IN VIA LUMAGNI NR.24/26 - LUGO (RA) - CUP: J41B22001570004 - FINANZIATO CON FONDI NEXT GENERATION EU PNRR

Missione 4 - Componente 1 - Investimento 3.3 Piano di messa in sicurezza e riqualificazione dell'edilizia scolastica

PROGETTO ESECUTIVO

Presidente: Michele de Pascale	Consulenza Integrata Pubblica Ingegneria - Edilizia Scolastica - Patrimonio: Nicola Lotta Sartori
Dirigente responsabile del Settore: Ing. Marco Conti	Responsabile del Servizio: Ing. Giovanna Gerardi

RESPONSABILE UNICO DEL PROCEDIMENTO:	Arch. Giovanna Gerardi	firmato digitalmente
PROGETTISTA COORDINATORE:	Arch. Nicola Ballardini	firmato digitalmente
PROGETTISTA OPERE ARCHITETTONICHE:	Arch. Nicola Ballardini	firmato digitalmente
PROGETTISTA OPERE STRUTTURALI:	Ing. Daniele Cavallari	firmato digitalmente
COORDINATORE SICUREZZA:	Geom. Stefano Montanari	firmato digitalmente

Professionisti esterni

PROGETTISTA OPERE STRUTTURALI:	Ing. Giovanna Gerardi
PROGETTISTA IMPIANTI ELETTRICI:	Ing. Davide Lunardi
PROGETTISTA IMPIANTI MECCANICI:	Ing. Fabrizio Gerardi
PROGETTISTA ACUSTICO:	Ing. Alessandro Nanni
COORDINATORE DELLA SICUREZZA IN FASE DI PROGETTAZIONE:	Ing. Valentina Rossetti
PROGETTISTA ANTINCENDIO:	Ing. Fabrizio Gerardi
ESPERTO CORE IN EDILIZIA:	Arch. Gino Gherardi

Rev.	Descrizione	Redatto	Verificato	Approvato	Data
0	EMISSIONE	Ing.	Ing.	SR	Aprile/2024
1					
2					
3					
4					

TITOLO: **PIANO TERRA**

SUBTITOLO: PREVENZIONE INCENDI - PRAPITE

PROFESSIONISTA RESPONSABILE: Ing. Fabrizio Gerardi

Codice elaborato	Fase	Data	Scala	File
PAP_00	SE	04/07/2024	1:500 / 1:100	PL_PAP_SE_TAV_PRE_LUG.dwf

PLANIMETRIA GENERALE

SCALA 1:500

LEGENDA IMPIANTO ANTINCENDIO

- TUBAZIONE MONTANTE IN ACCIAIO ZINCATO A VISTA
- IDRANTE A PARETE UNI 45 ENTRO CASSETTA
- TUBAZIONE IN POLIETILENE ESISTENTE INTERRATA
- TUBAZIONE ESISTENTE INTERRATA DA DEMOLIRE
- NUOVA TUBAZIONE IN POLIETILENE INTERRATA
- TUBAZIONE TERMINALE IN ACCIAIO A VISTA
- POZZETTO PER DERIVAZIONI E/O GIUNZIONI

PIANO PRIMO

SCALA 1:100

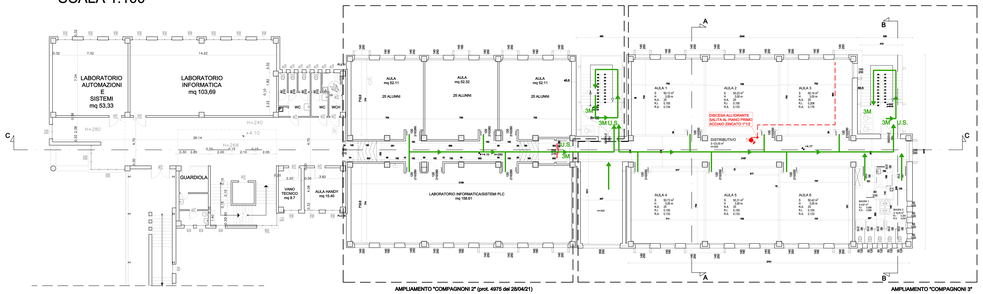

AMPLIAMENTO "COMPAGNONI 2" (prot. 4975 del 28/04/21)

AMPLIAMENTO "COMPAGNONI 3"

PIANO TERRA

SCALA 1:100

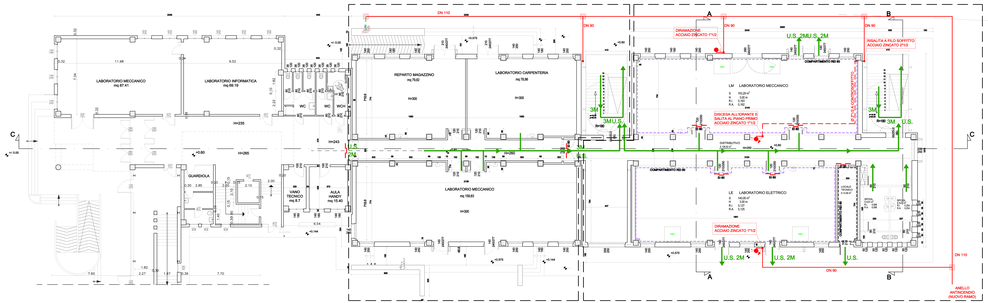

AMPLIAMENTO "COMPAGNONI 2" (prot. 4975 del 28/04/21)

AMPLIAMENTO "COMPAGNONI 3"

confine di proprietà

PIANO SECONDO (COPERTURA)

SCALA 1:100

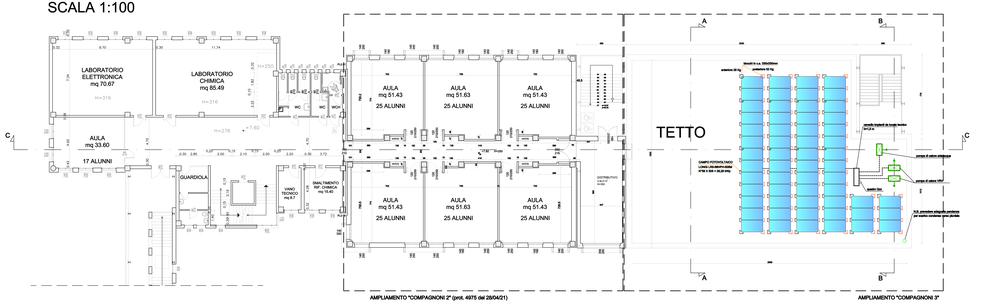

AMPLIAMENTO "COMPAGNONI 2" (prot. 4975 del 28/04/21)

AMPLIAMENTO "COMPAGNONI 3"