




Finanziato  
dall'Unione europea  
NextGenerationEU

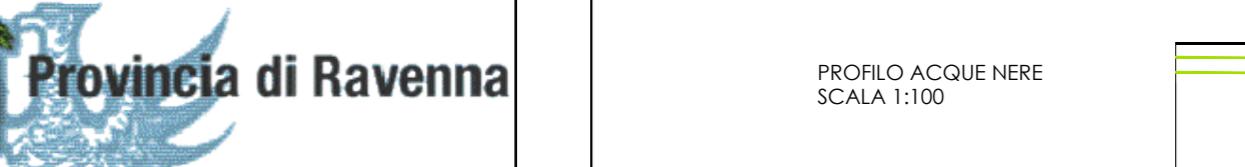

## Settore Edilizia Scolastica e Patrimonio

Servizio Programmazione e Progettazione

LAVORI DI SOSTITUZIONE EDILIZIA DELLE OFFICINE SITE IN VIA BRUNELLI NR.1/2 DEL POLO TECNICO PROFESSIONALE DI LUGO CON SEDE IN VIA LUMAGNI NR.24/26 - LUGO (RA) - CUP J41B22001670004 - FINANZIATO CON FONDI NEXT GENERATION EU PNRR

Missione 4 - Componente 1 - Investimento 3.3 Piano di messa in sicurezza e riqualificazione dell'edilizia scolastica

### PROGETTO ESECUTIVO

|  |  |
|--|--|
| Presidente:<br>Michele de Pascale  | Consigliere delegato Pubblica Istruzione - Edilizia Scolastica - Patrimonio:<br>Maria Luisa Martinez |
| Dirigente responsabile del Settore: Ing. Conti Marco                                 | Responsabile del Servizio: Arch. Giovanna Garzanti   |
| RESPONSABILE UNICO DEL PROCEDIMENTO: Arch. Giovanna Garzanti<br>firmato digitalmente |  |
| PROGETTISTA COORDINATORE: Arch. Sara Saliba<br>firmato digitalmente                  |  |
| PROGETTISTA OPERE ARCHITETTONICHE: Arch. Sara Saliba<br>firmato digitalmente         |  |
| COLLABORATORE ALLA PROGETTAZIONE: Geom. Matteo Montuschi                             |  |
| ELABORAZIONE GRAFICA: Geom. Matteo Montuschi   |  |

|      |             |          |              |            |       |
|------|-------------|----------|--------------|------------|-------|
| Rev. | Descrizione | Redatto: | Controllato: | Approvato: | Data: |
| 0    | EMISSIONE   |          |              |            |       |
| 1    |             |          |              |            |       |
| 2    |             |          |              |            |       |
| 3    |             |          |              |            |       |

TITOLO ELABORATO:  
Impianto scarichi e fognature: Particolari

PROFESSIONISTA RESPONSABILE:  
Letizia Ing Pretolani  
firmato digitalmente  
Timbro e firma del Professionista

Elaborato num: PDE\_M\_32 Revisione: 00 Data: 03/07/2023 Scala: 1:100 Nome file: PE\_FOGN\_05\_FOGN\_PA\_r\_00.pdf

