
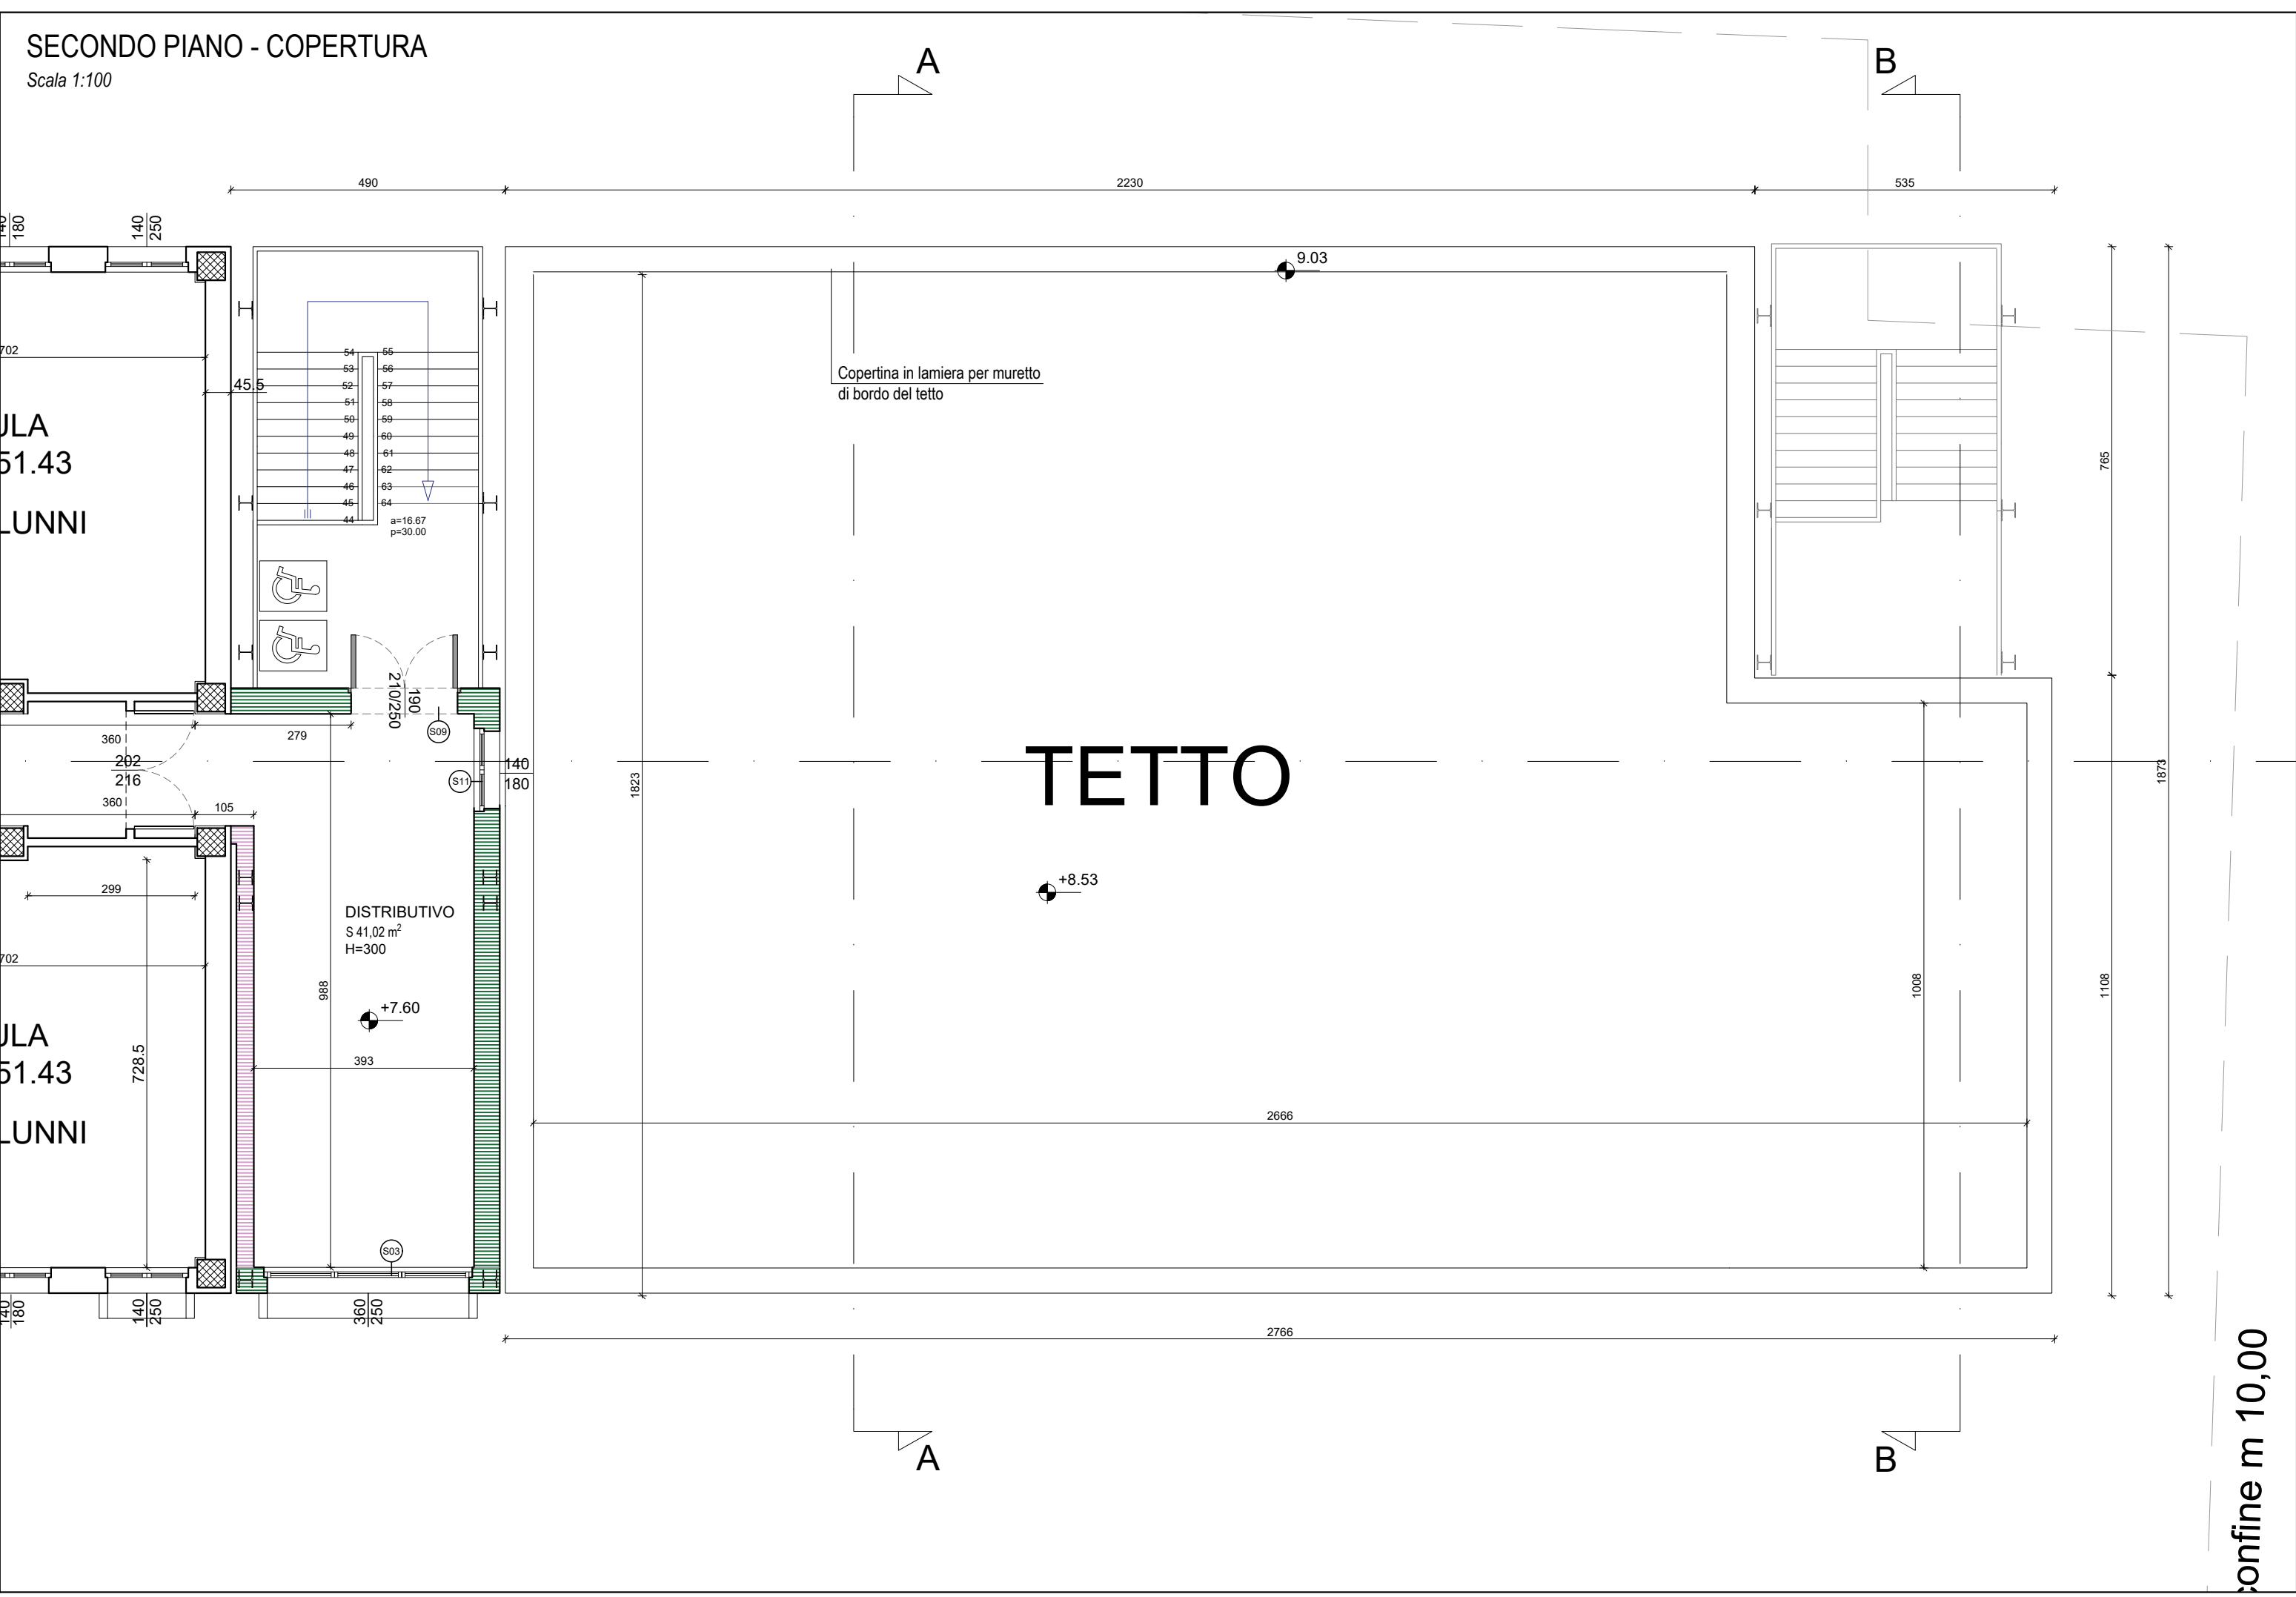
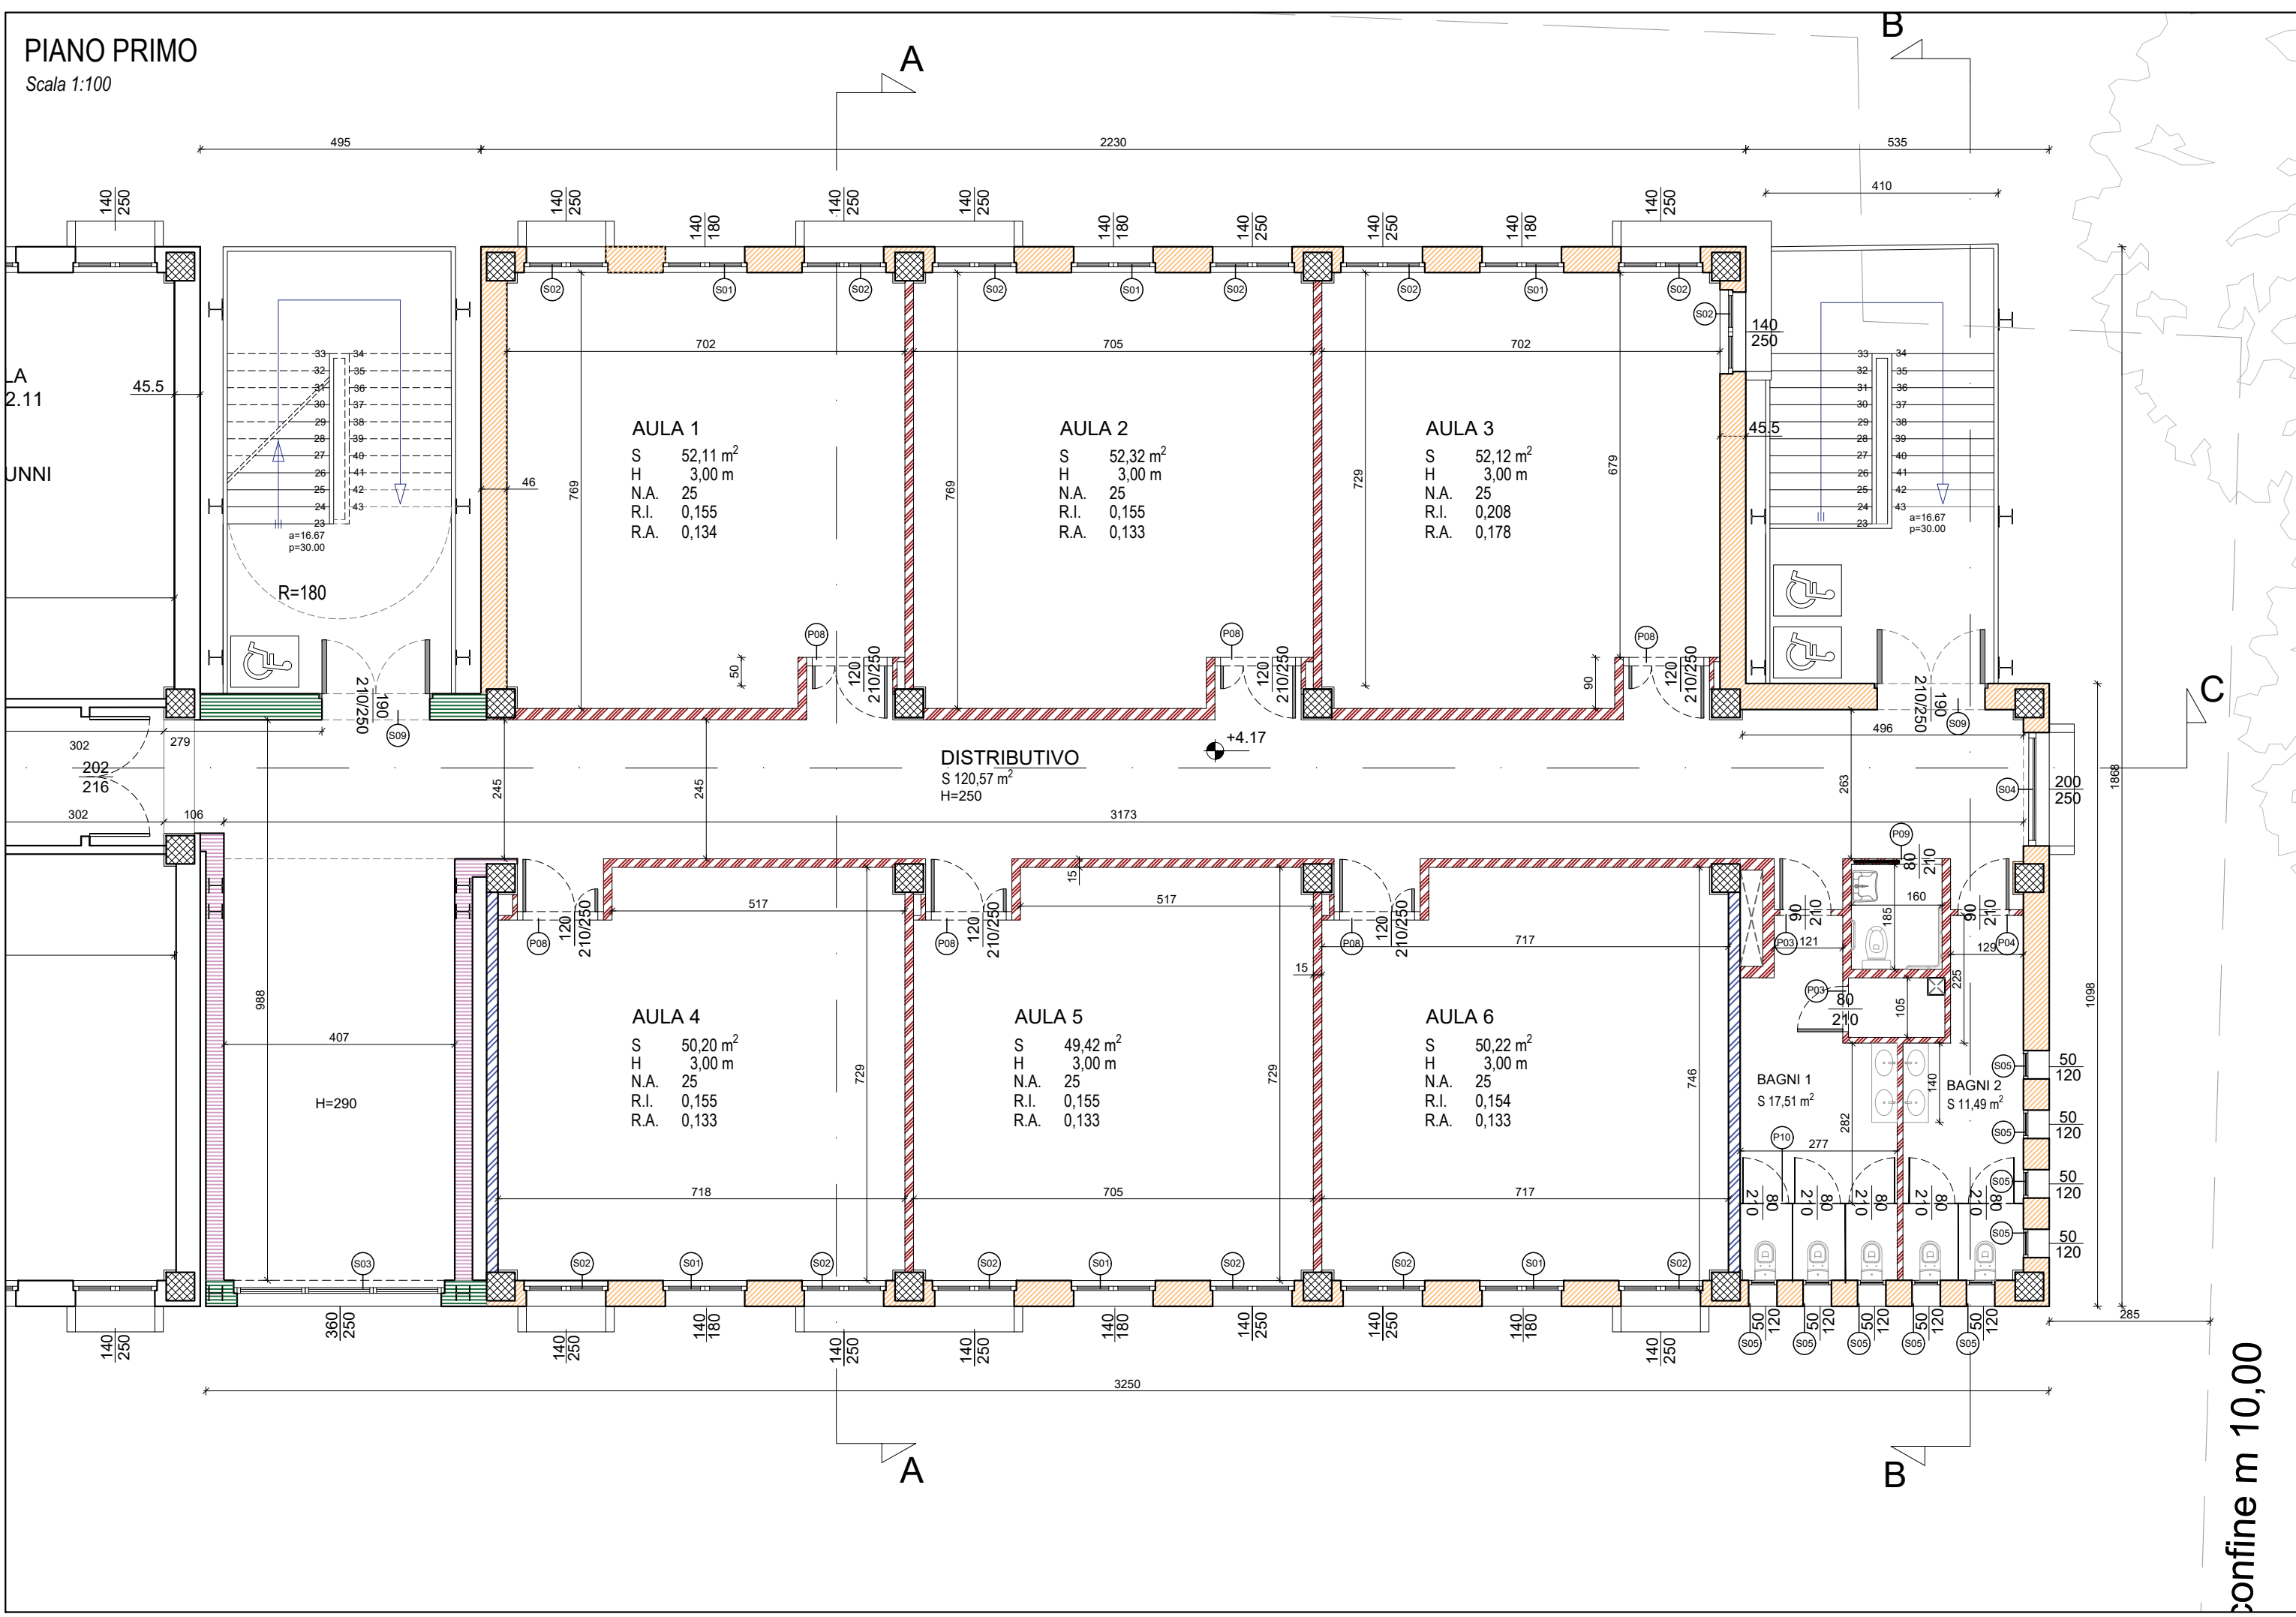
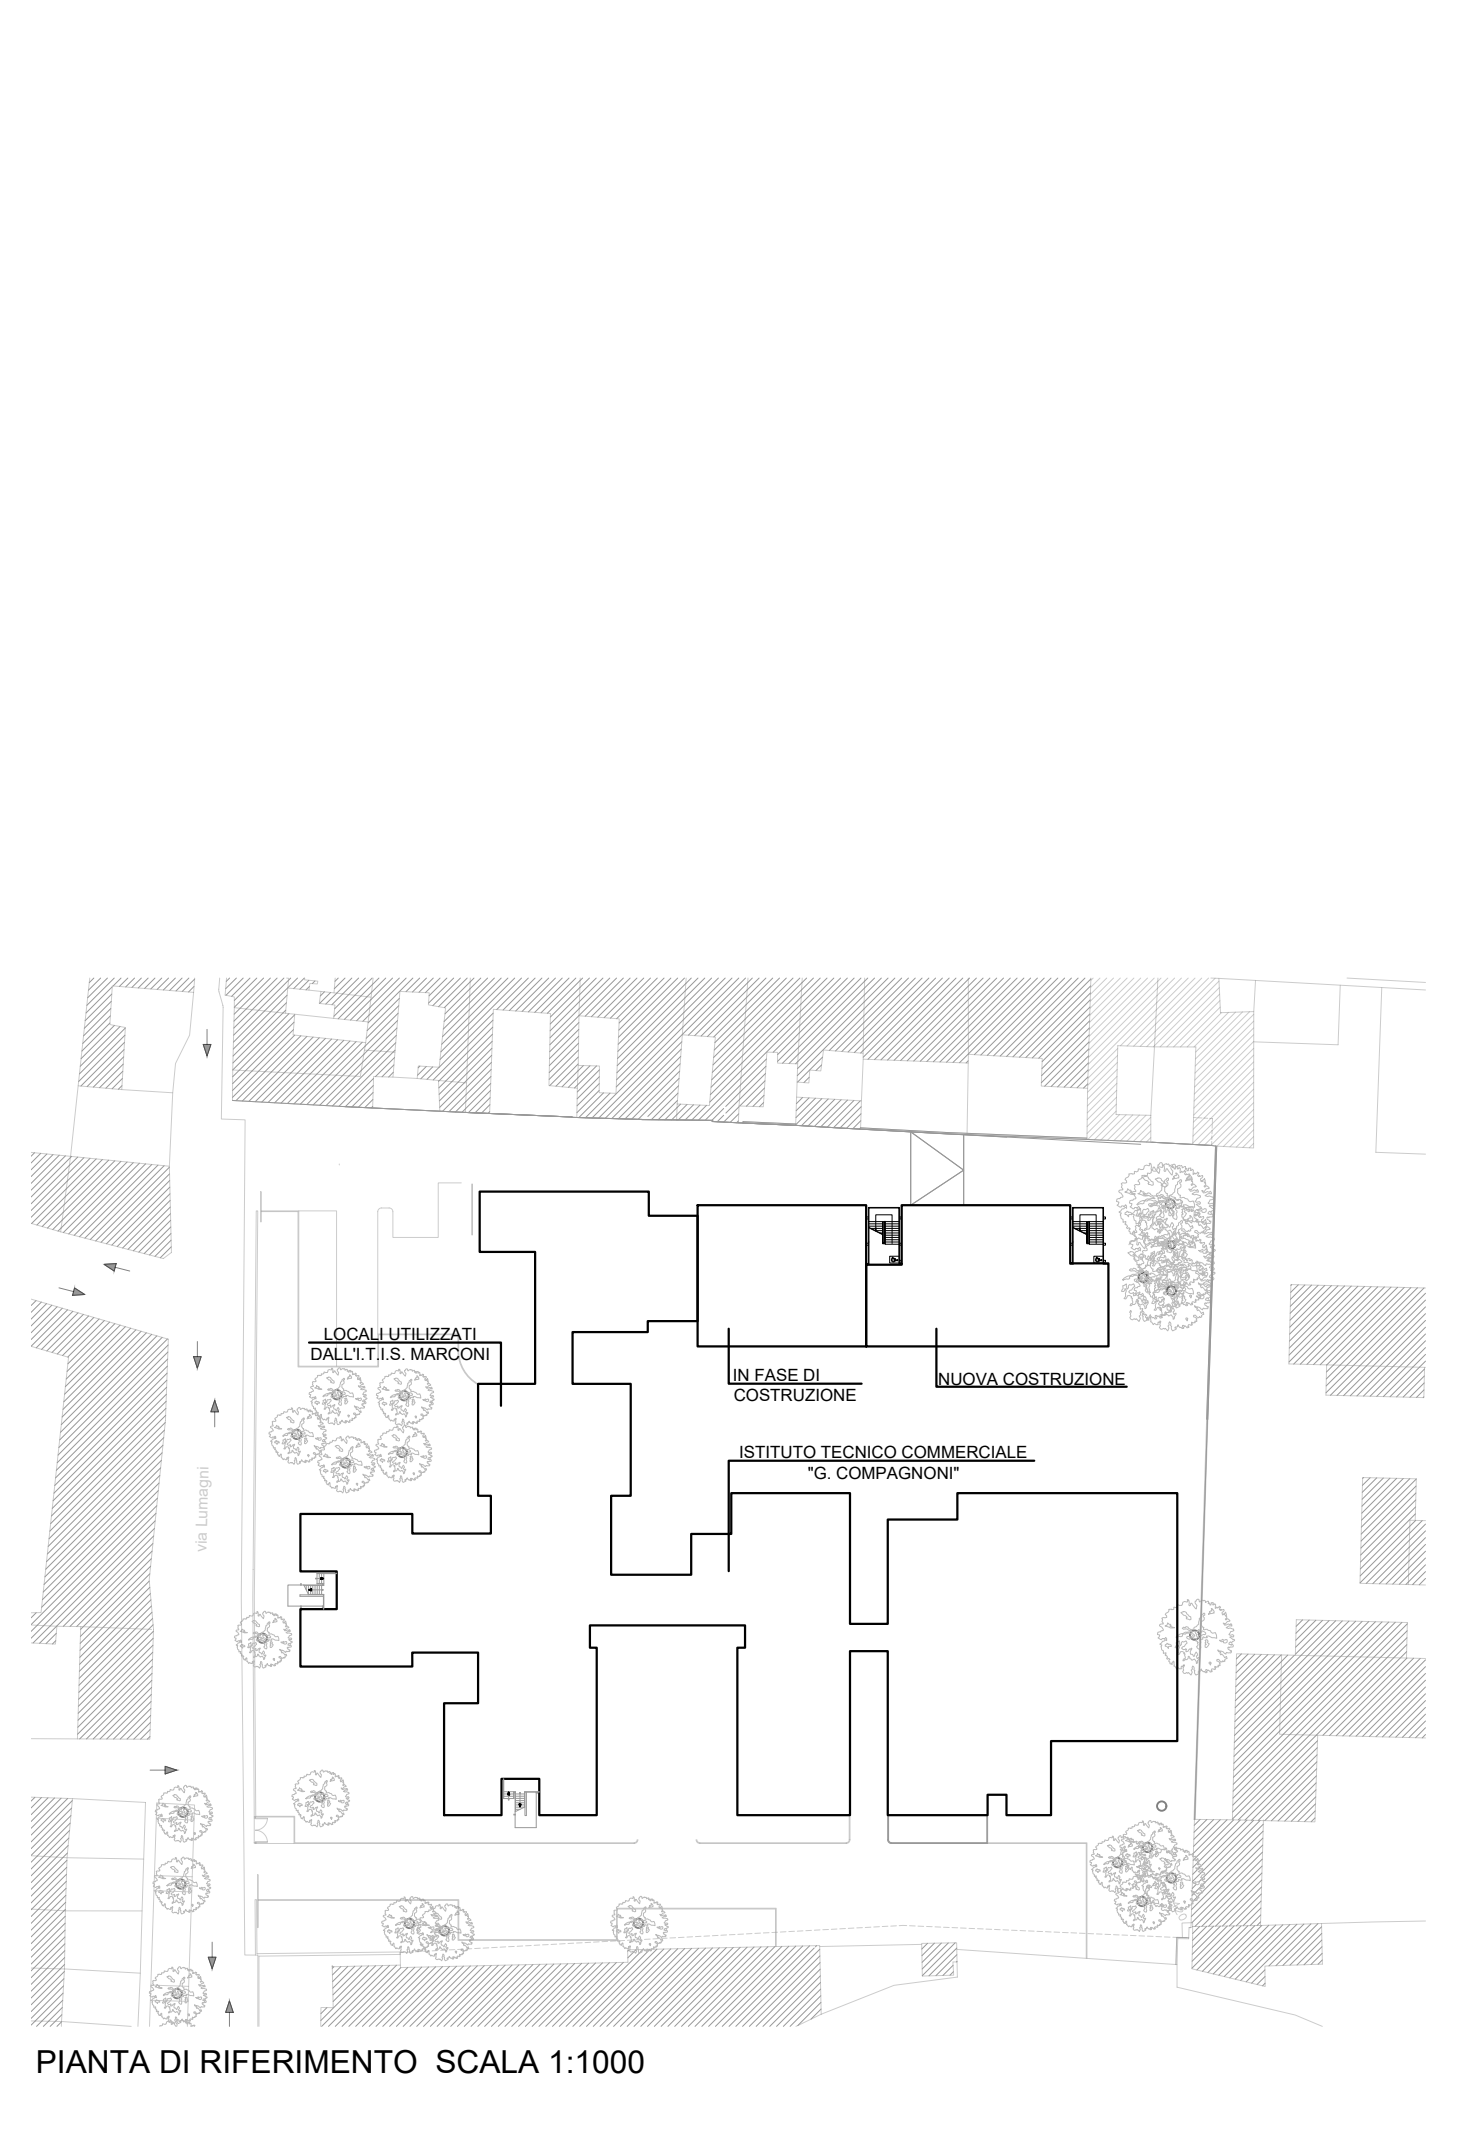
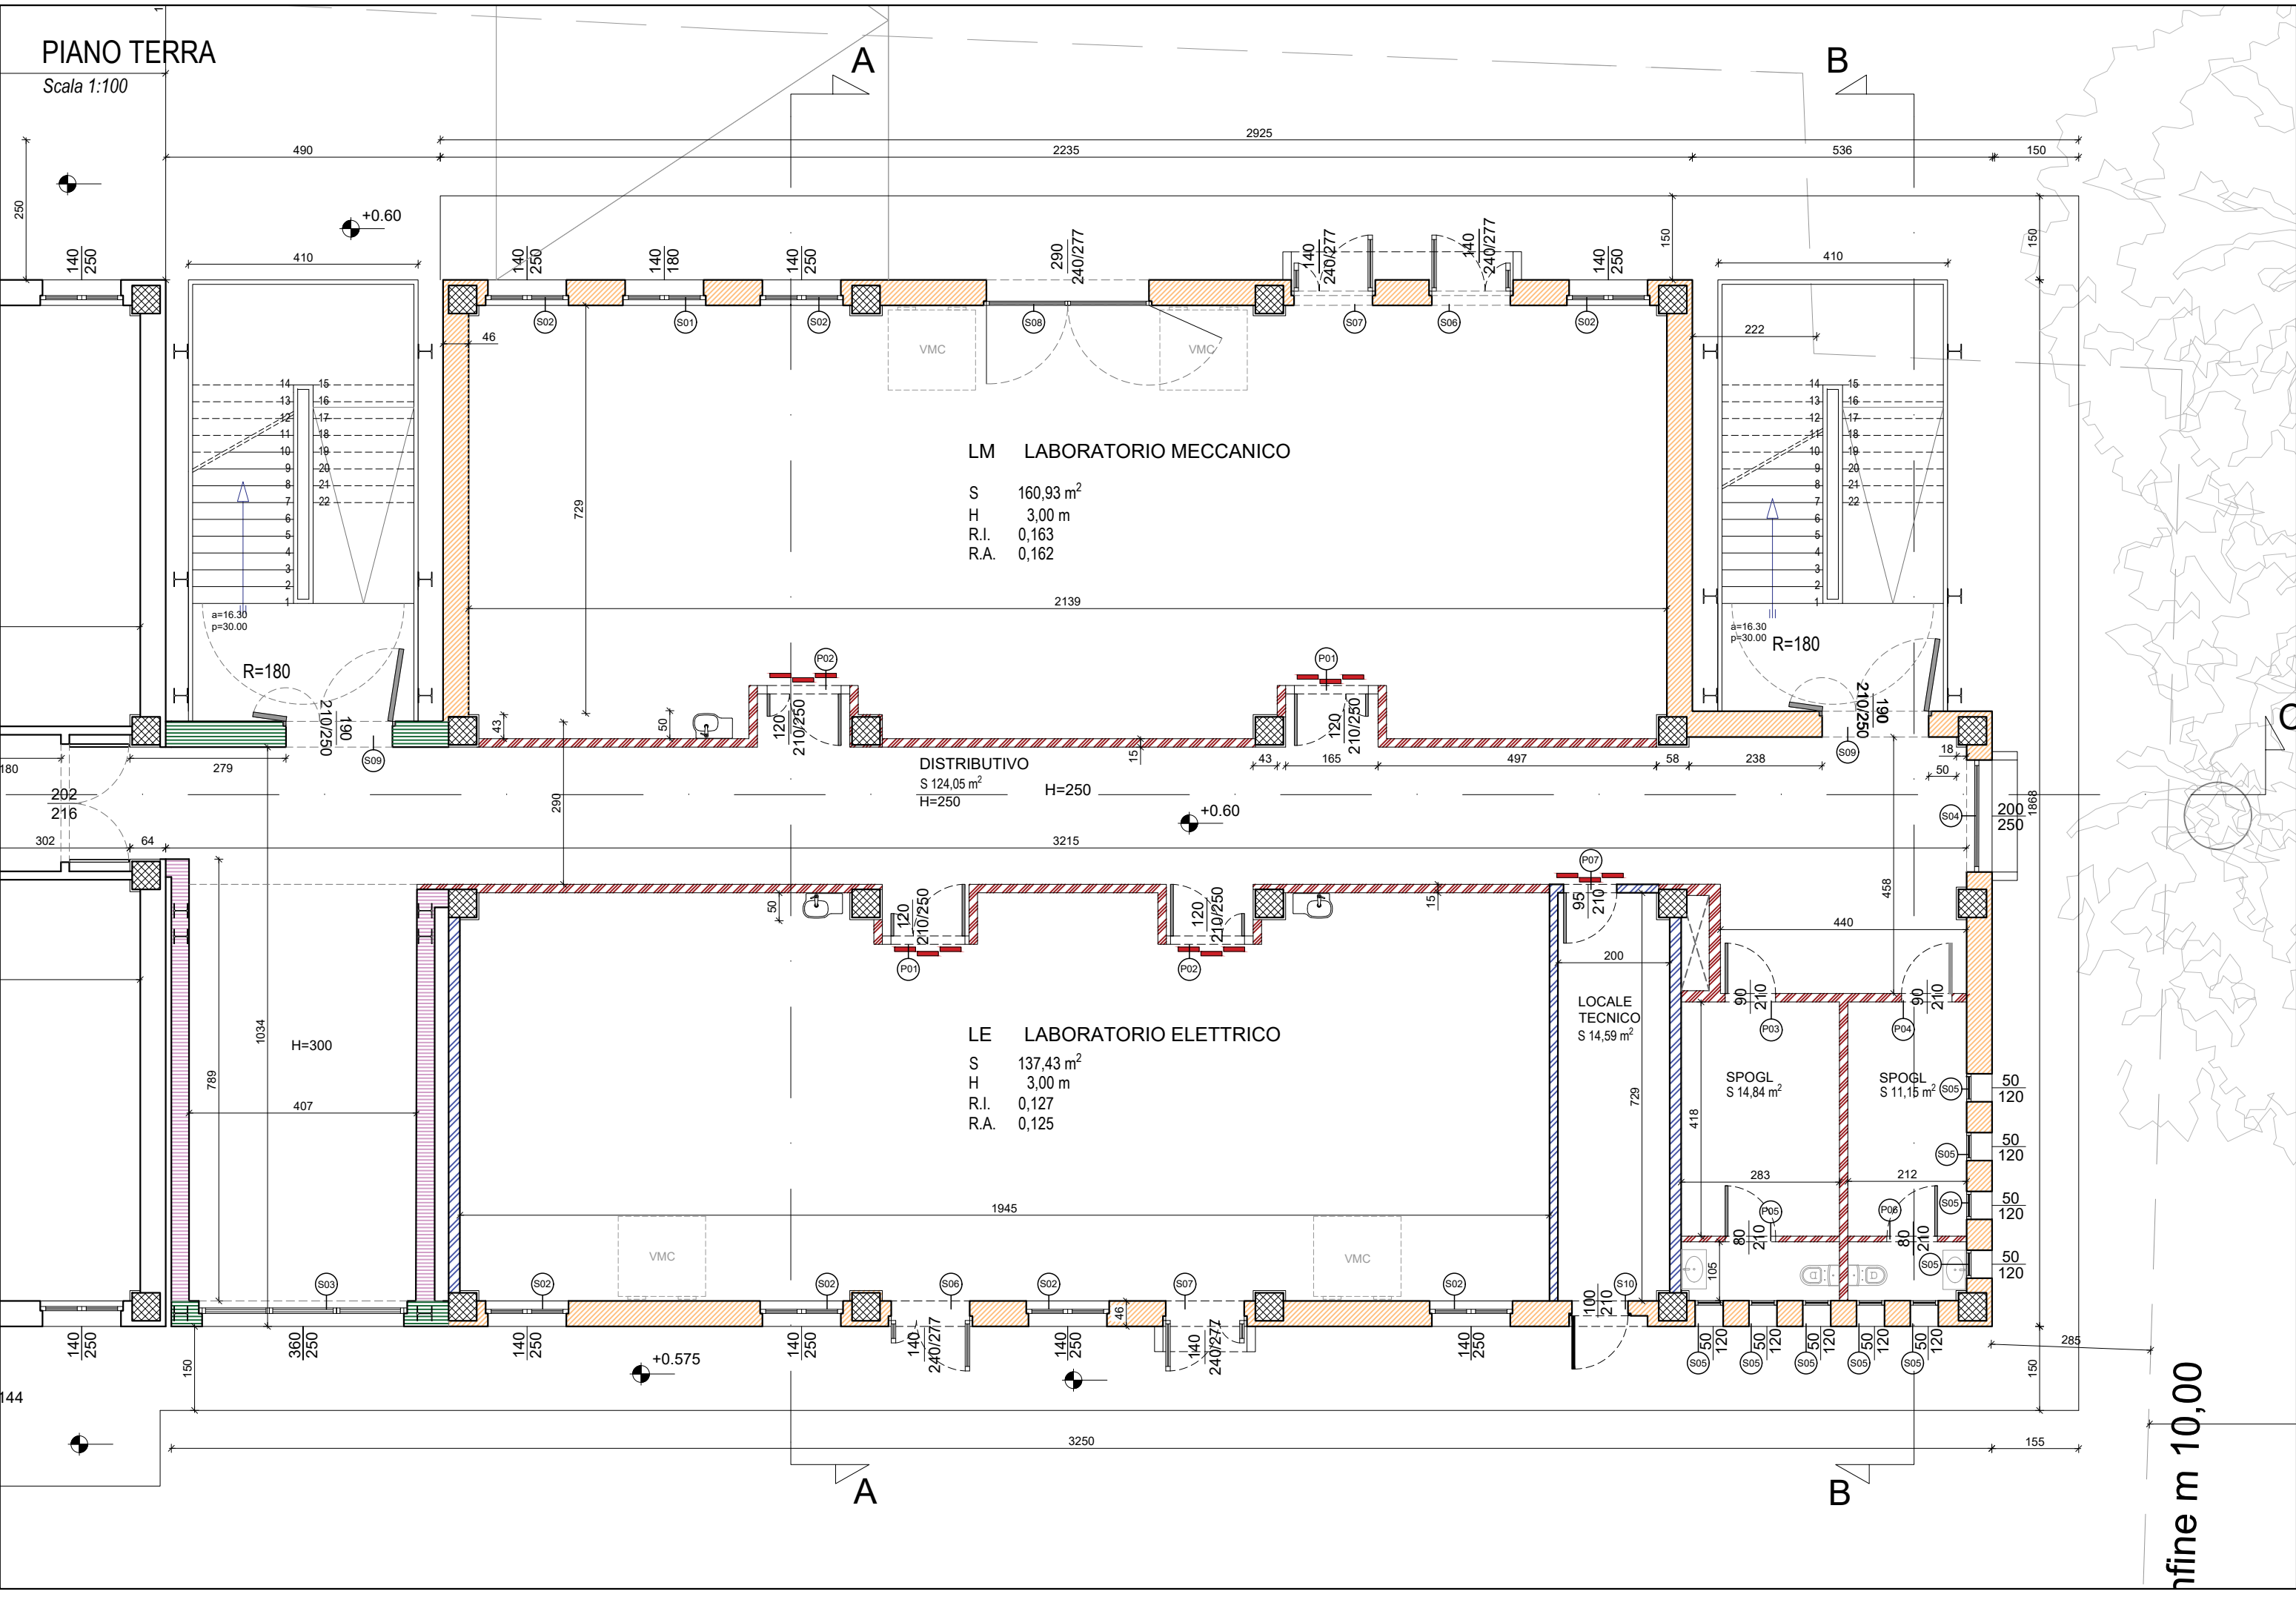


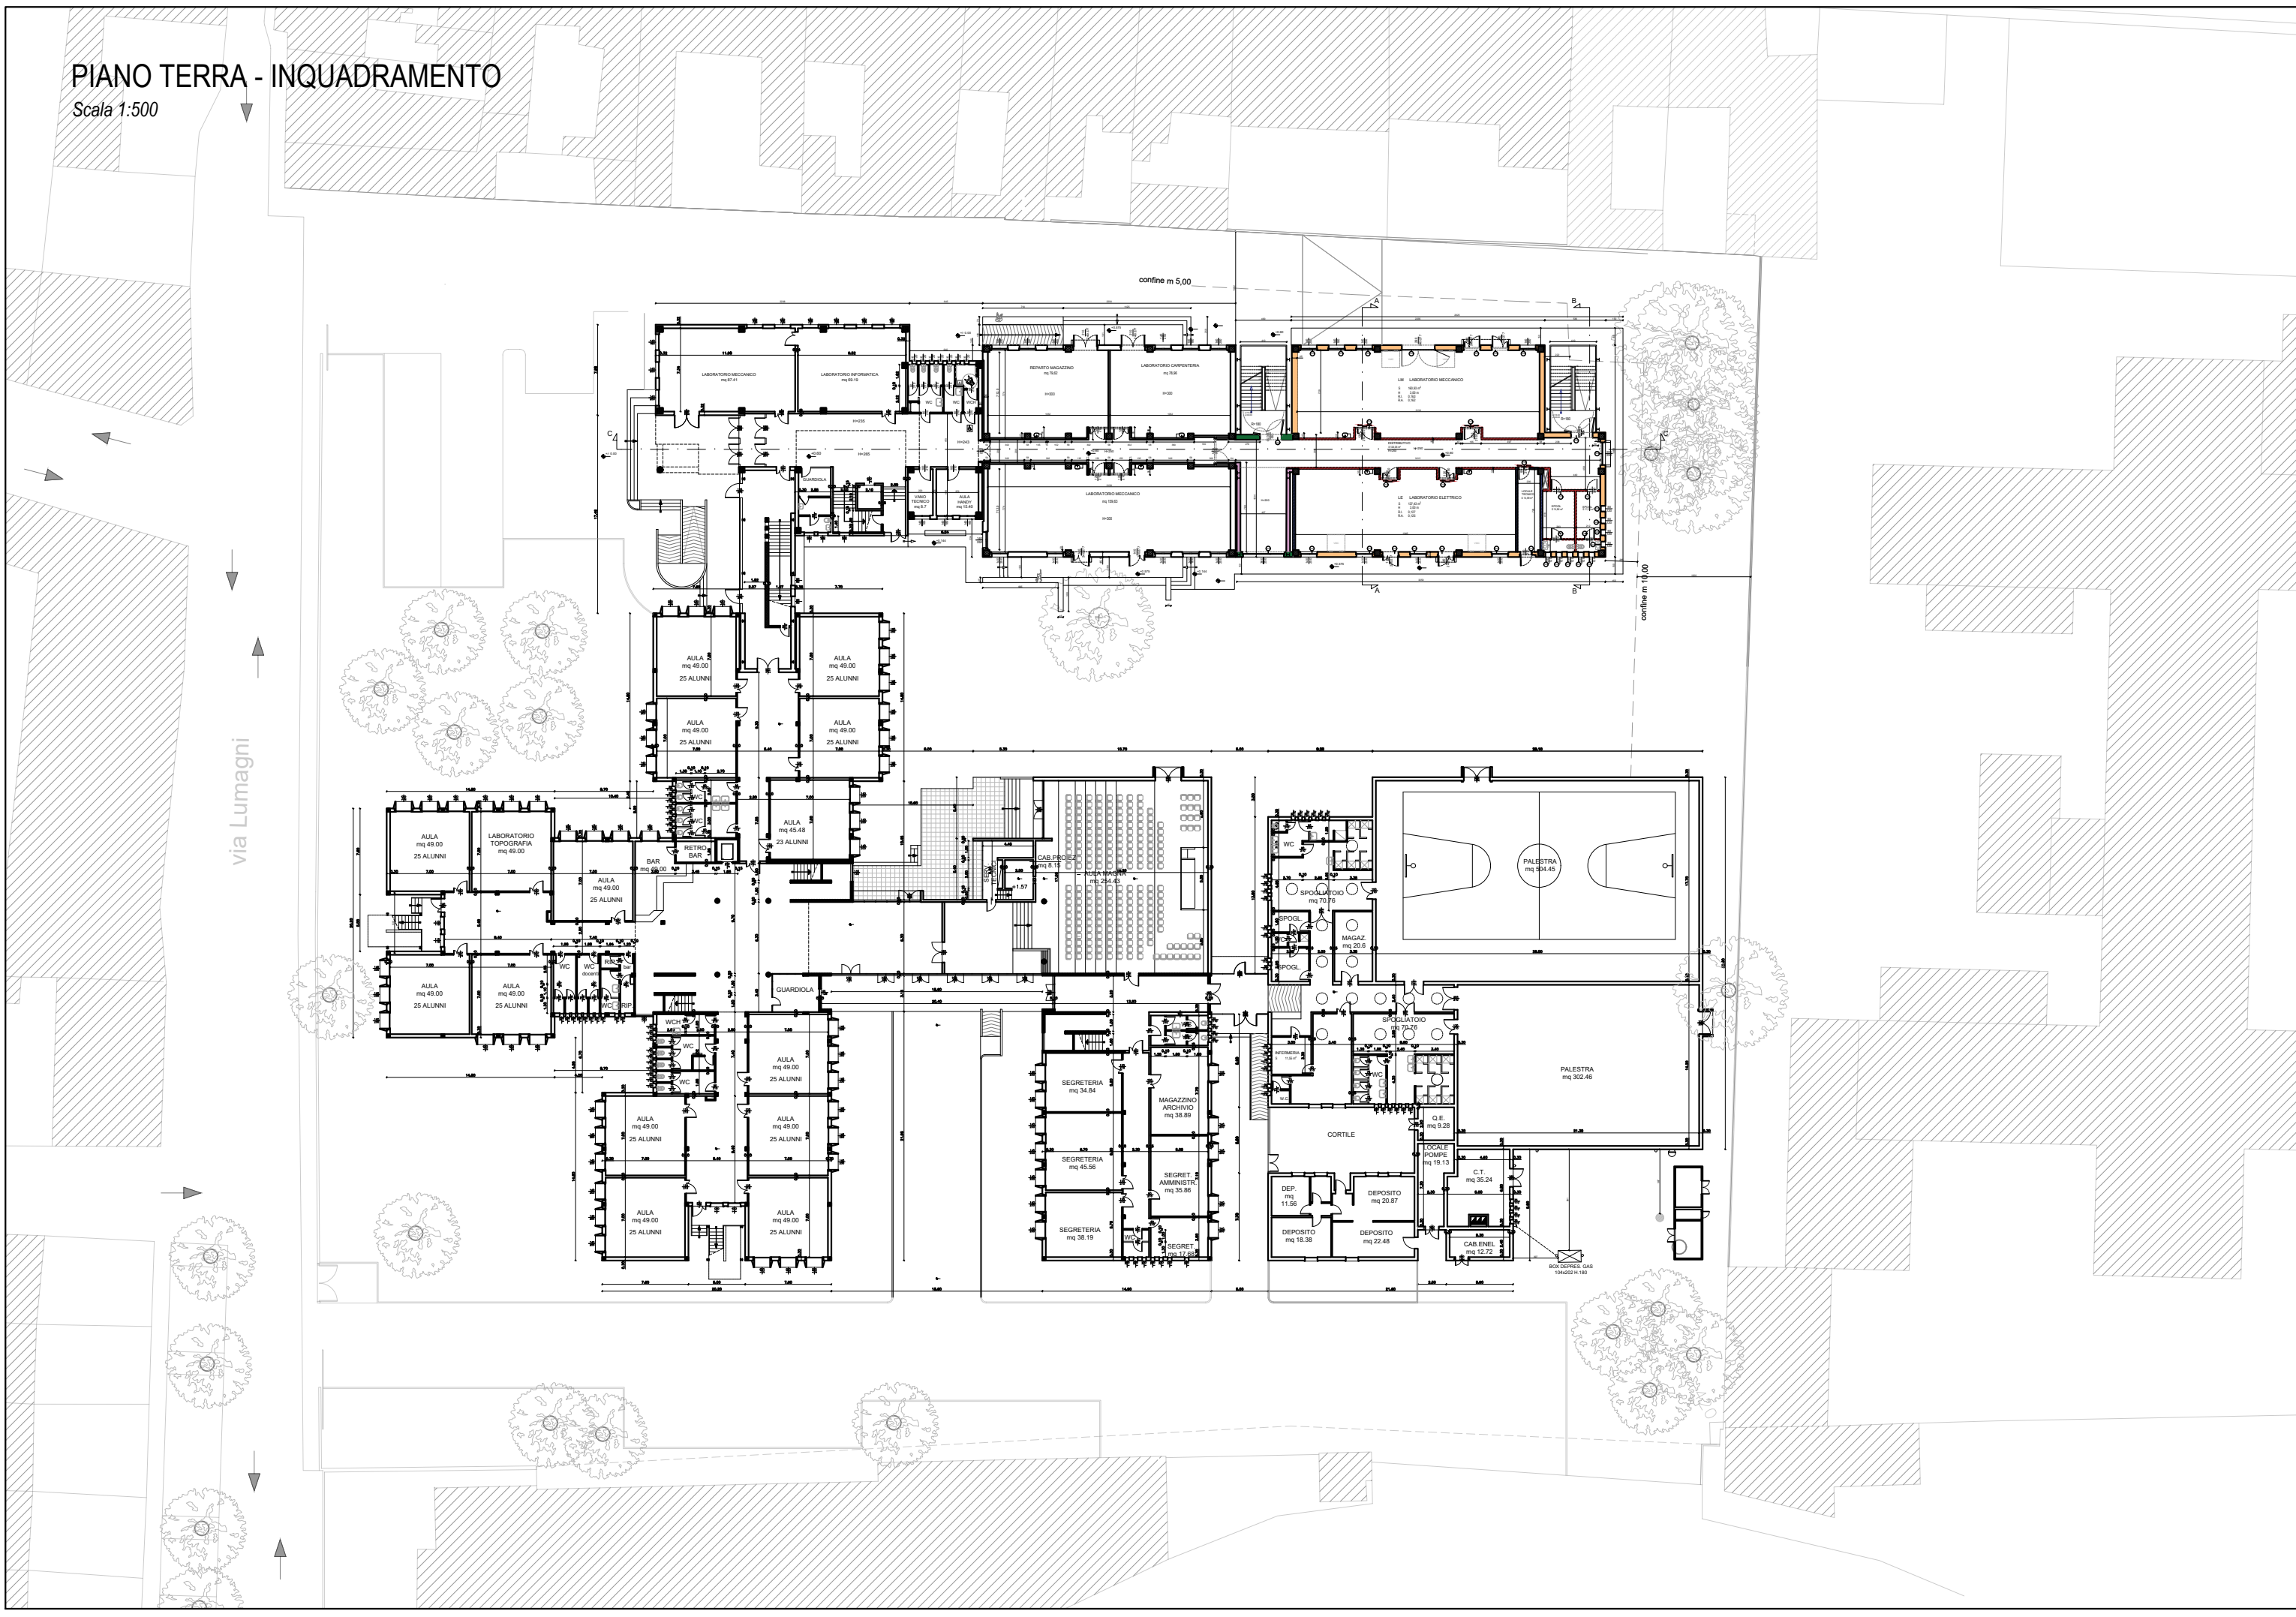

**Finanziato dall'Unione europea**  
NextGenerationEU

**Settore Edilizia Scolastica e Patrimonio**  
Servizio Programmazione e Progettazione

LAVORI DI SOSTITUZIONE EDILIZIA DELLE OFFICINE SITE IN VIA BRUNELLI NR.1/2 DEL POLO TECNICO PROFESSIONALE DI LUGO CON SEDE IN VIA LUMAGNI NR.24/26 - LUGO (RA) - CUP J41B22001670004 - FINANZIATO CON FONDI NEXT GENERATION EU PNRR

Missione 4 - Componente 1 - Investimento 3.3 Piano di messa in sicurezza e riqualificazione dell'edilizia scolastica

PROGETTO ESECUTIVO

|                                                      |   |                      |
|------------------------------------------------------|---|----------------------|
| Presidente:<br>Michele de Pascale                    | Consigliere delegato Pubblica Istruzione - Edilizia Scolastica - Patrimonio:<br>Maria Luisa Martinez |                      |
| Dirigente responsabile del Settore: Ing. Marco Conti | Responsabile del Servizio: Arch. Giovanna Garzanti                                                   |                      |
| RESPONSABILE UNICO DEL PROCEDIMENTO:                 | Arch. Giovanna Garzanti                                                                              | firmato digitalmente |
| PROGETTISTA COORDINATORE:                            | Arch. Sara Saliba                                                                                    | firmato digitalmente |
| PROGETTISTA OPERE ARCHITETTONICHE:                   | Arch. Sara Saliba                                                                                    | firmato digitalmente |
| COLLABORATORE ALLA PROGETTAZIONE:                    | Geom. Matteo Montuschi                                                                               |                      |
| ELABORAZIONE GRAFICA:                                | Geom. Matteo Montuschi                                                                               |                      |

Professionisti esterni:

|                                                        |                        |
|--------------------------------------------------------|------------------------|
| PROGETTISTA OPERE STRUTTURALI:                         | Ing. Massimo Rosetti   |
| PROGETTISTA IMPIANTI ELETTRICI:                        | Ing. Davide Lucchi     |
| PROGETTISTA IMPIANTI MECCANICI:                        | Ing. Patrizio Berretti |
| PROGETTAZIONE ACUSTICA:                                | Ing. Letizia Pretolani |
| COORDINATORE DELLA SICUREZZA IN FASE DI PROGETTAZIONE: | Ing. Massimo Rosetti   |
| PROGETTISTA ANTINCENDIO:                               | Ing. Patrizio Berretti |
| ESPERTO CAM IN EDILIZIA:                               | Arch. Gino Mazzone     |

|      |             |          |              |            |            |
|------|-------------|----------|--------------|------------|------------|
| Rev. | Descrizione | Redatto: | Controllato: | Approvato: | Data       |
| 0    | EMISSIONE   | MM       | SS           | GG         | 03/07/2023 |
| 1    |             |          |              |            |            |
| 2    |             |          |              |            |            |
| 3    |             |          |              |            |            |

TITOLO ELABORATO:

STATO DI PROGETTO -  
PIANTA PIANO TERRA, PRIMO E COPERTURA

PROFESSIONISTA RESPONSABILE:  
Arch. Sara Saliba

Elaborato num.

Revisione:

Data:

Scala:

Nome:

ARC/04

00

03/07/2023

1:100  
1:500

PE\_ARC\_04\_P.T.1.C\_r.00