

PRESCRIZIONI PER I MATERIALI

CALCESTRUZZO:

- SOTTOFONDAZIONI:
Classe di esposizione XC0
Classe di resistenza a compressione del c.l.s. C 12/15

- | | |
|---|----------------|
| - FONDAZIONI: | |
| Classe di esposizione (UNI EN 206-1; UNI 11104) | XC2 (a/c=0.60) |
| Minimo contenuto in cemento | 300 Kg/mc |
| Classe di consistenza | S4 |
| Dimensione massima nominale dell'aggregato | 30mm |
| Classe di resistenza a compressione del c.l.s. | C 32/40 |

- PARETI CONTROTERRA IN C.A. (spritz beton)
E SCALE ESTERNE IN C.A.:

- | | |
|---|----------------------------|
| Classe di esposizione (UNI EN 206-1, UNI 11184) | XS2 (d _{cr} 0,00) |
| Minimo contenuto in cemento | 300 Kg/mc |
| Classe di consistenza | S4 |
| Dimensione massima nominale dell'aggregato | 30mm |
| Classe di resistenza a compressione del c.l.s. | C 32/40 |

- | | |
|--|----------------|
| - TRAVI, SOLAI DI PIANO, PILASTRI
E CORDOLI DI COPERTO: | |
| Classe di esposizione (UNI EN 206-1; UNI 11104) | XC1 (a/c=0.60) |
| Minimo contenuto in cemento | 300 Kg/mc |
| Classe di consistenza | S4 |
| Dimensione massima nominale dell'aggregato | 30mm |
| Classe di resistenza a compressione del c.l.s. | C 32/40 |

- | | |
|--|----------------|
| - SOLETTE BALCONI E SCALE: | |
| Classe di esposizione (UNI EN 206-1;UNI 11104) | XC3 (a/c=0.55) |
| Minimo contenuto in cemento | 320 Kg/mc |
| Classe di consistenza | S4 |
| Dimensione massima nominale dell'aggregato | 15mm |
| Classe di resistenza a compressione del c.l.s. | C 32/40 |

- | | |
|--|------------|
| - REQUISITI DEI MANUFATTI PREFABBRICATI | |
| (piastrati, travi, travi secondarie) | |
| Classe di esposizione (UNI EN 206-1:UNI 11104) | XC3 |
| Minimo contenuto in cemento | 360 daN/m3 |
| Massimo rapporto acqua / cemento | 0.45 |
| Classe di consistenza | S5 |
| Dimensione massima nominale dell'aggregato | 16 mm |
| Classe di resistenza a compressione del c.l.s. | C45/55 |

RESISTENZA AL FUOCO STRUTTURA PORTANTE

1 2 1

STRUTTURE IN LEGNO

STRUTTURE DI CARPENTERIA METALLICA

ADDITIVO E SISTEMI DI IMPERMEABILIZZAZIONE

che delle contropareti in spritz beton sulla base delle specifiche del progetto architettonico e della direzione lavori architettonica


















ARMATURA DA PRECOMPRESSIONE

RES. A 28 gg Rck >= 550 daN/cm2 (C45/55)
 Tesatura : 14000 daN/cm²
 Fptk = 18600 daN/cm²
 fpt(1)k = 16700 daN/cm²

L'IMPRESA E' TENUTA AL CONTROLLO DELLE MISURE E AL CONFRONTO
CON LE TAVOLE DEL PROGETTO ARCHITETTONICO:
QUALSIASI DUBBIO VA COMUNICATO ALLA DIREZIONI LAVORI
PRIMA DEI PROCEDERE AL GETTO

TOLLERANZE DI MONTAGGIO:

- DIMENSIONI PLANIMETRICHE MANUFATTI ± 3 mm
 POSIZIONAMENTO QUOTE ALTIMETRICHE MANUFATTI ± 2 mm
 INTERASSE PILASTRI ± 1 mm
 SPESSORE INGHISAGGIO PILASTRI $\pm 0,25$ mm
 -VERTICALITA' PILASTRI $\rightarrow \pm 1/500$ dell'altezza (fino a 9,00 mt)
 $\pm 1,8$ cm (per altezze superiori a 9,00 mt)
 -TOLLERANZA GIUNTO FRA PILASTRO E TRAVE $\rightarrow -2$ mm $+2$ mm (per lunghezze travi inf. a 10 mt)
 $\rightarrow -2$ mm $+2$ cm (per lunghezze travi sup. a 10 mt)
 -TOLLERANZA GIUNTO FRA TRAVE E TRAVE $\rightarrow -2$ mm $+1,5$ cm (per lunghezze travi inf. a 10 mt)
 $\rightarrow -2$ mm $+2$ cm (per lunghezze travi sup. a 10 mt)
 -TOLLERANZA GIUNTO FRA TRAVE E TEGOLO $\rightarrow -2$ mm $+1,5$ cm (per lunghezze tegoli inf. a 10 mt)
 $\rightarrow -2$ mm $+2$ cm (per lunghezze tegoli comprese fra 10 e 20 mt)
 $\rightarrow -2$ mm $+2$ cm (per lunghezze tegoli sup. a 20 mt)
 -TOLLERANZA GIUNTO FRA TEGOLO E TEGOLO $\rightarrow \pm 1$ mm
 -TOLLERANZA GIUNTO FRA PANNELLI ORIZZONTALI $\rightarrow -0,5$ mm $+1,5$ cm (per la lunghezza del pannello)
 $\rightarrow -0,5$ mm $+1,5$ cm (per la larghezza del pannello)
 -TOLLERANZA GIUNTO FRA PANNELLI VERTICALI $\rightarrow -0,5$ mm $+1,5$ cm (per la larghezza del pannello)
 -VERTICALITA' DEI PANNELLI $\rightarrow \pm 1$ cm per altezze inferiori a 8,00 mt
 $\rightarrow \pm 1,7$ cm per altezze superiori a 8,00 mt
 -TOLLERANZA DI SVERGOLAMENTO DEI MANUFATTI ± 2 mm max
 -TOLLERANZA PLANIMETRICA DISPOSITIVI D'APPOGGIO ± 1 cm
 -GIUNTI SIMICI $\rightarrow -0,2$ mm

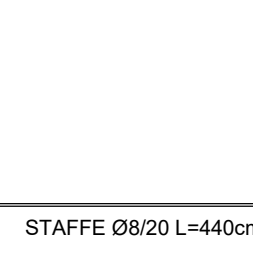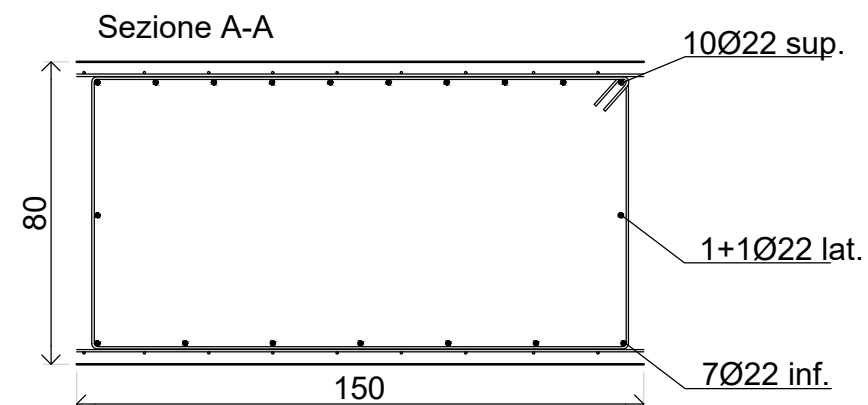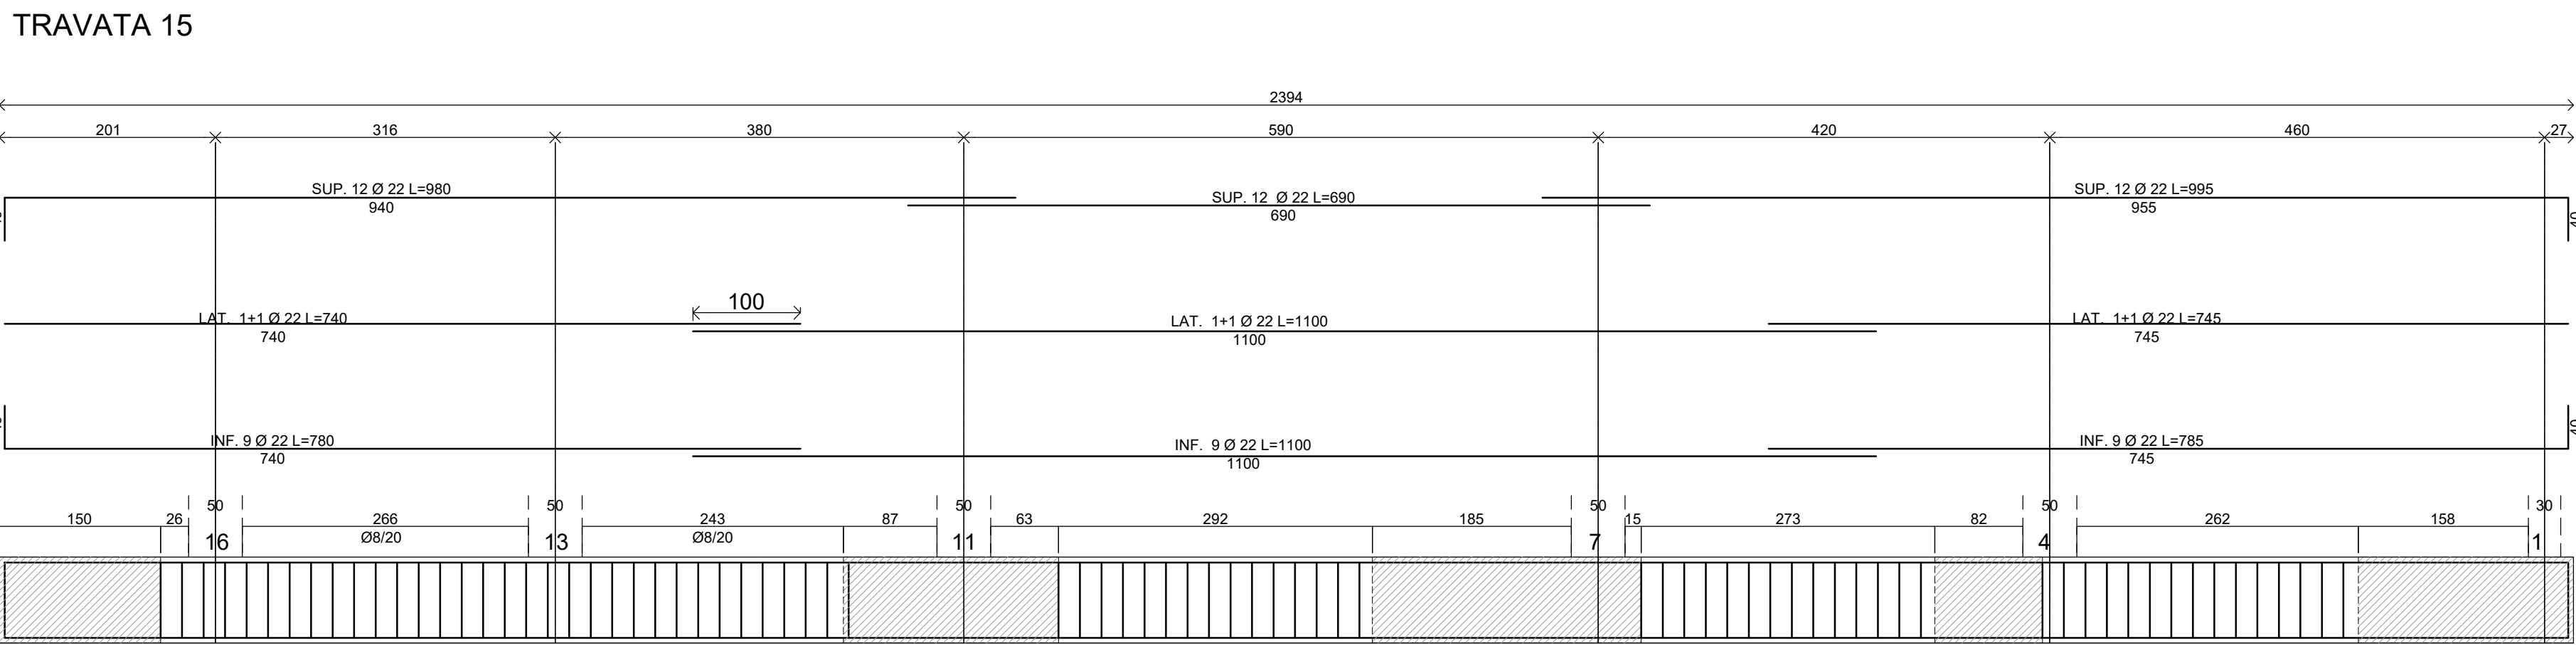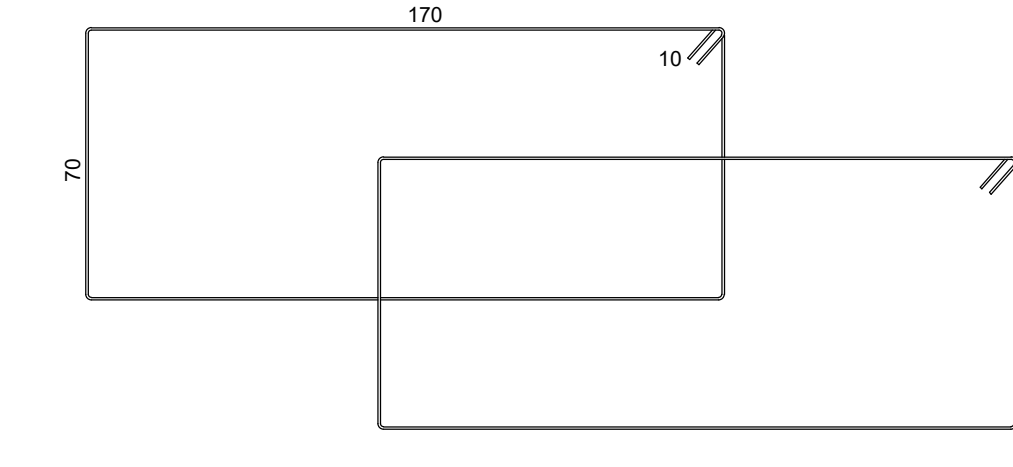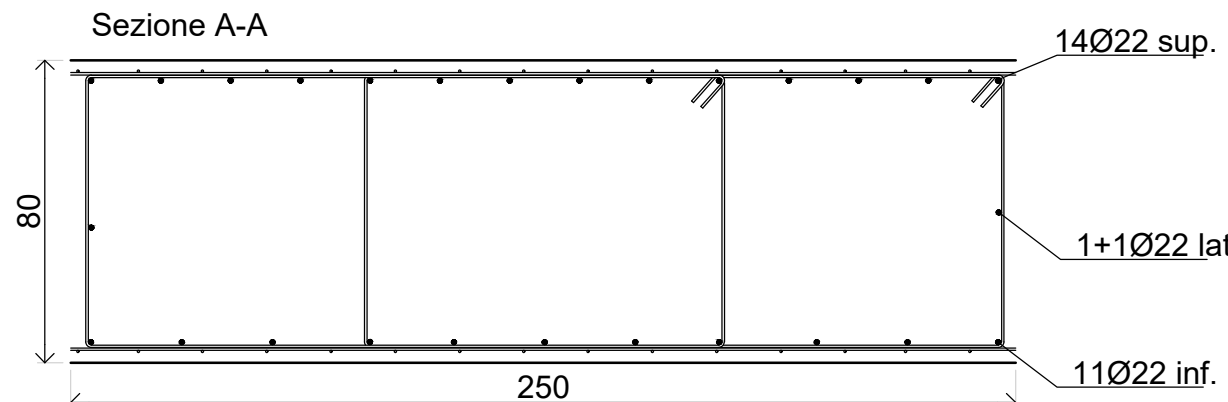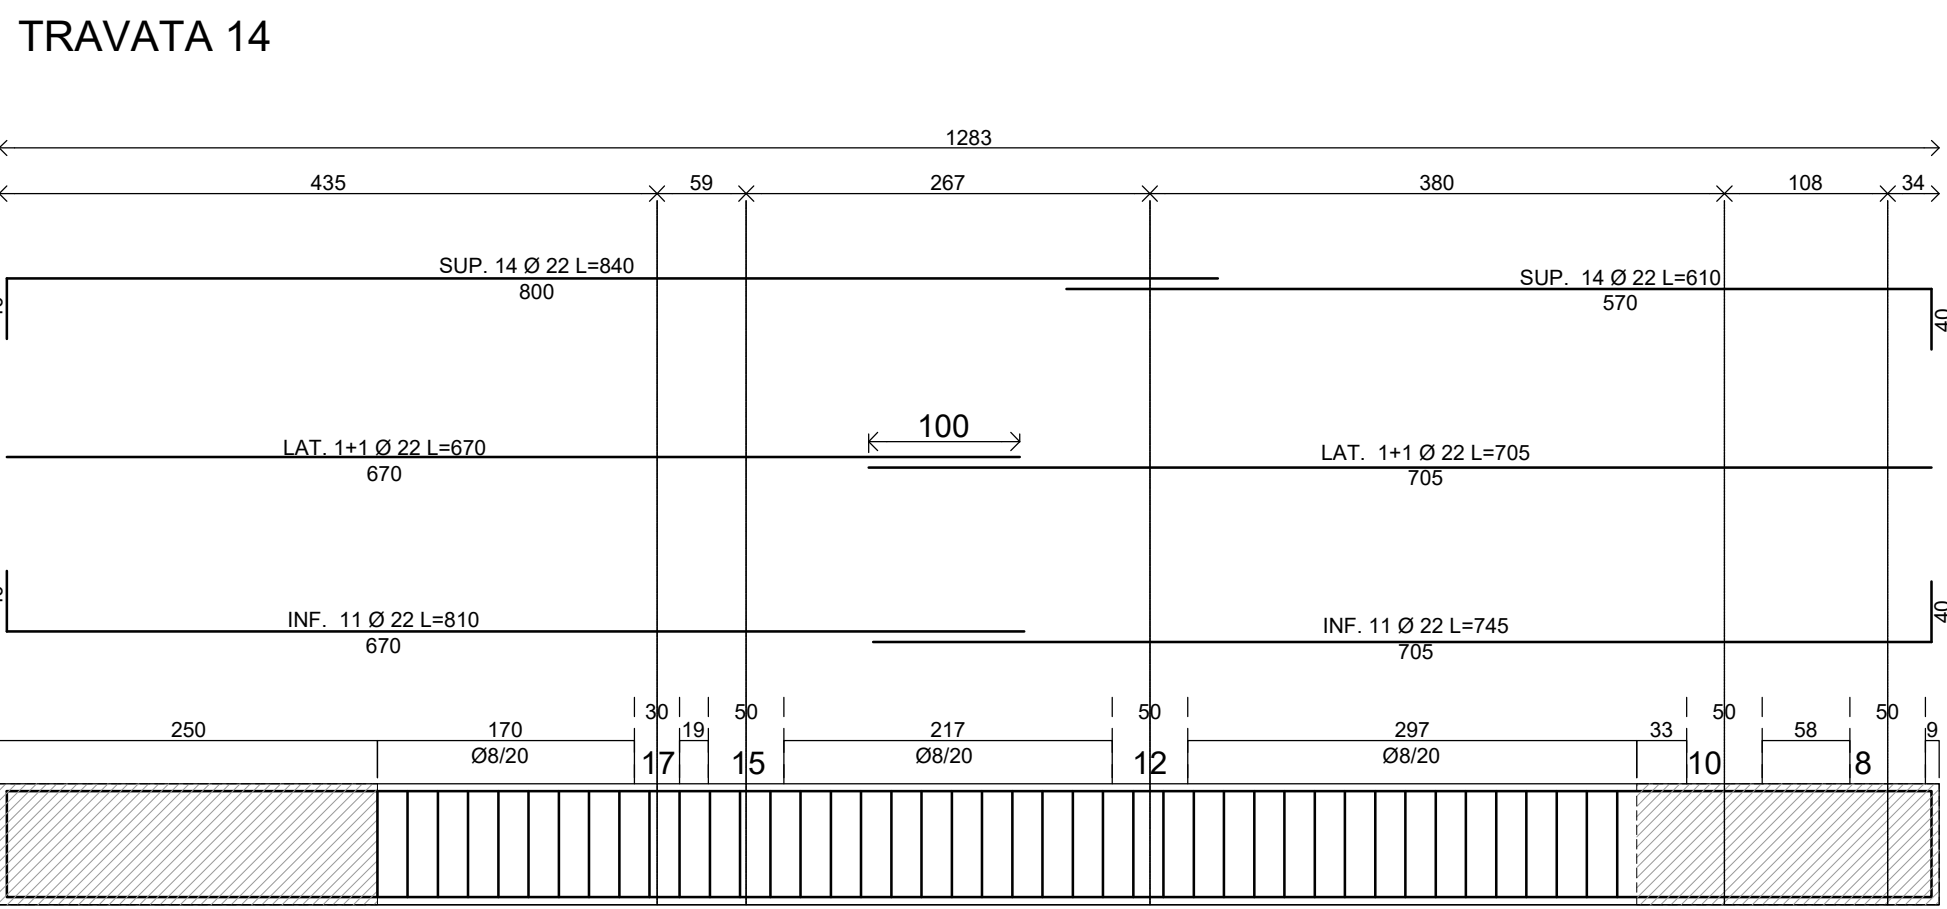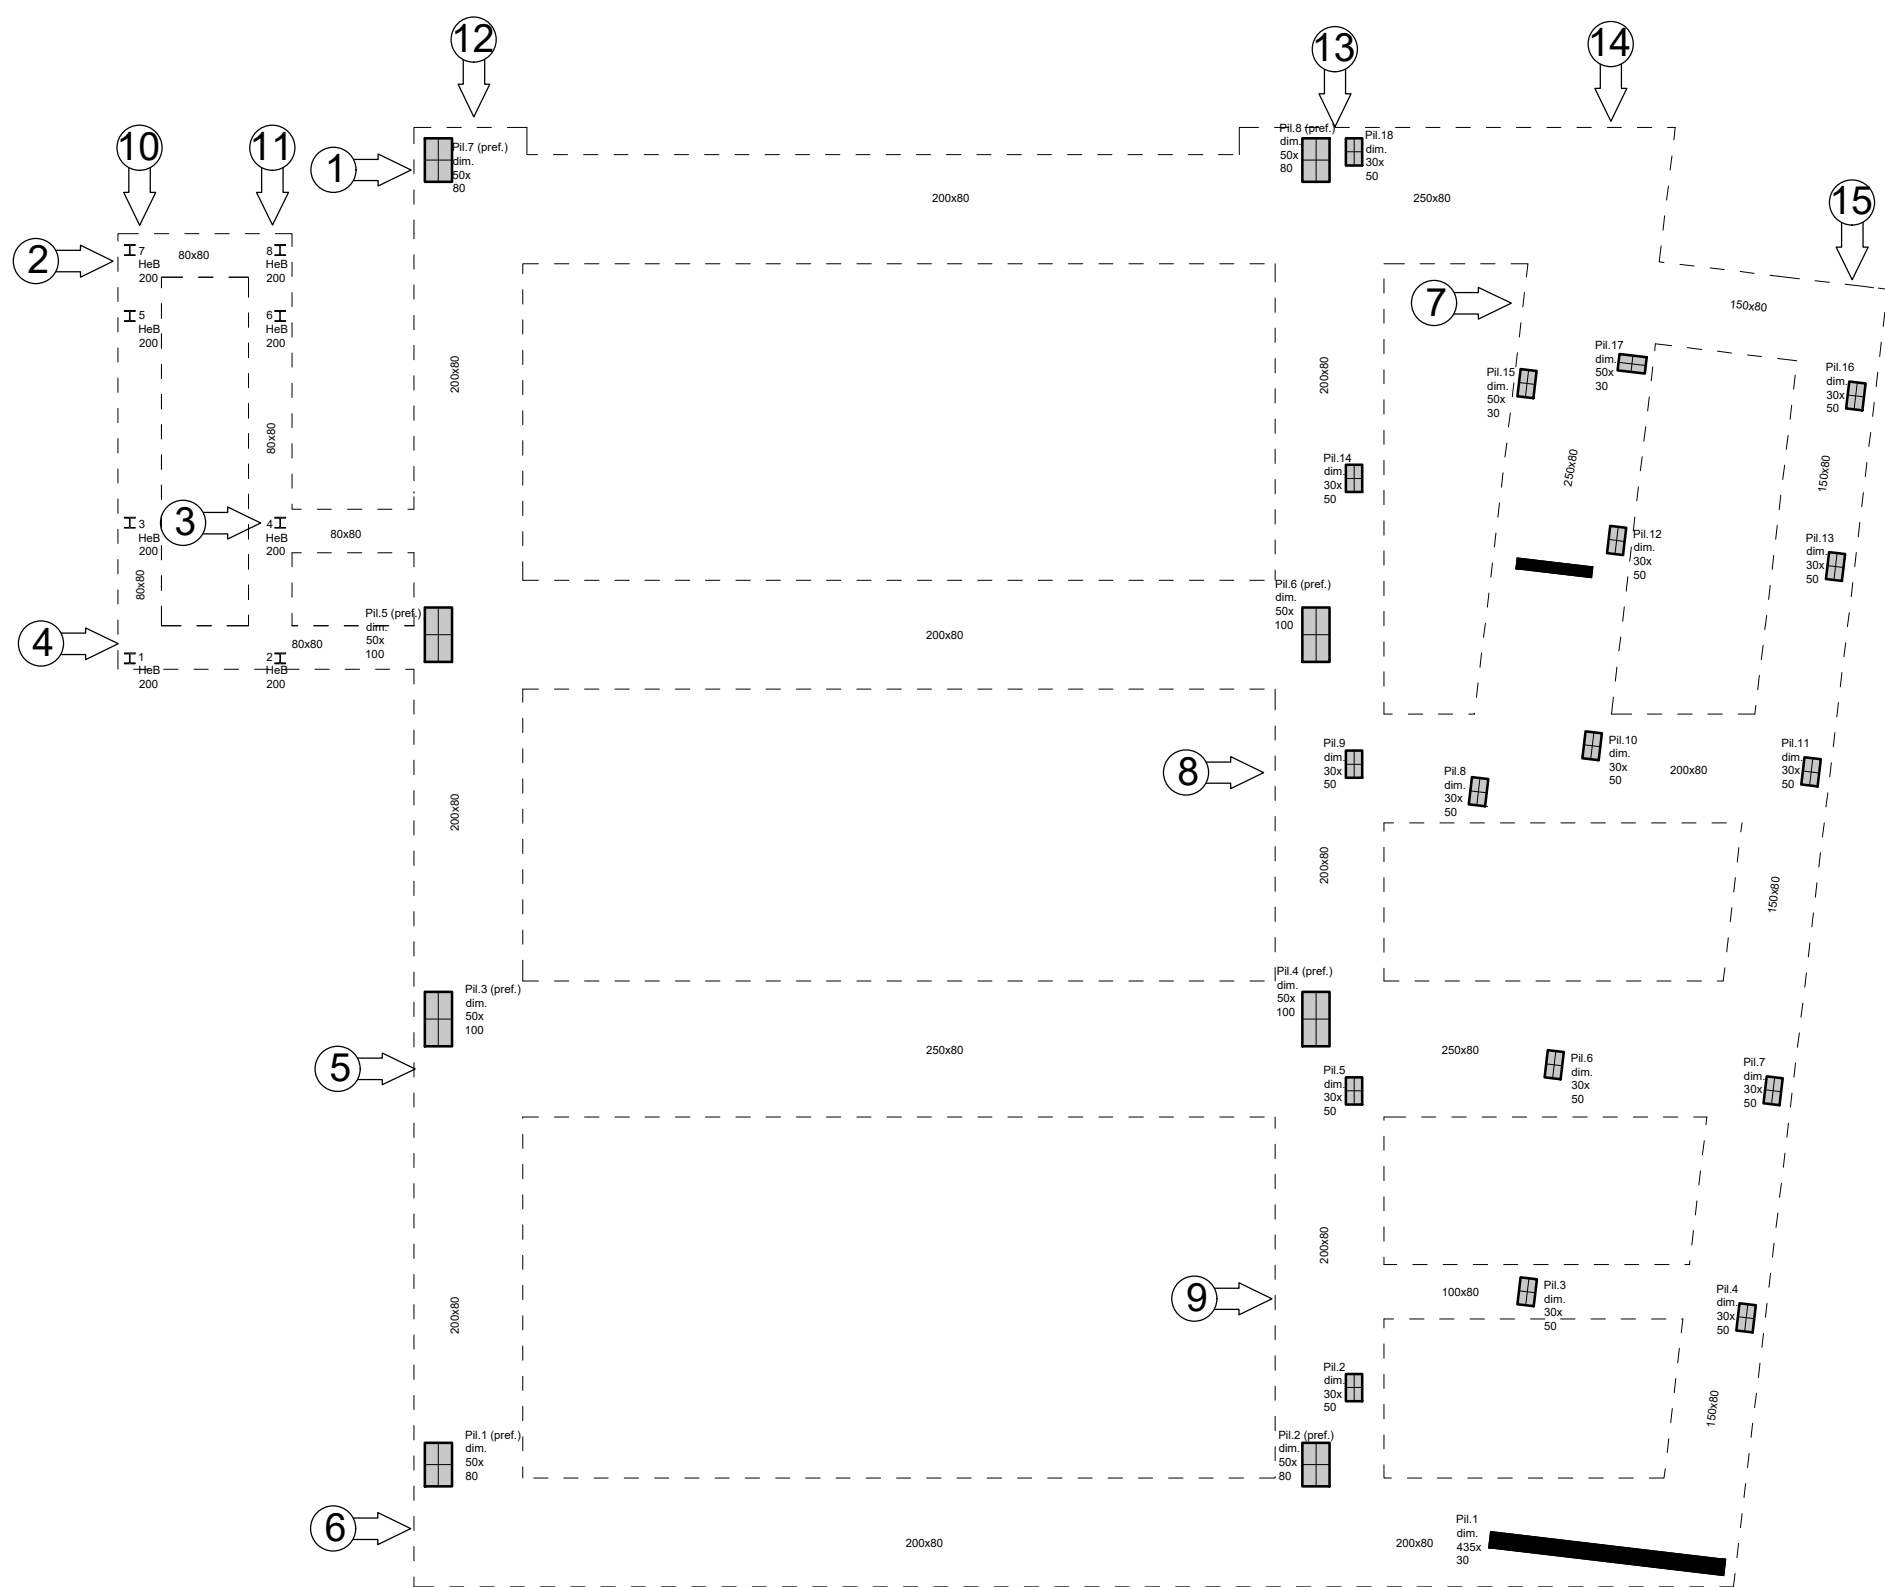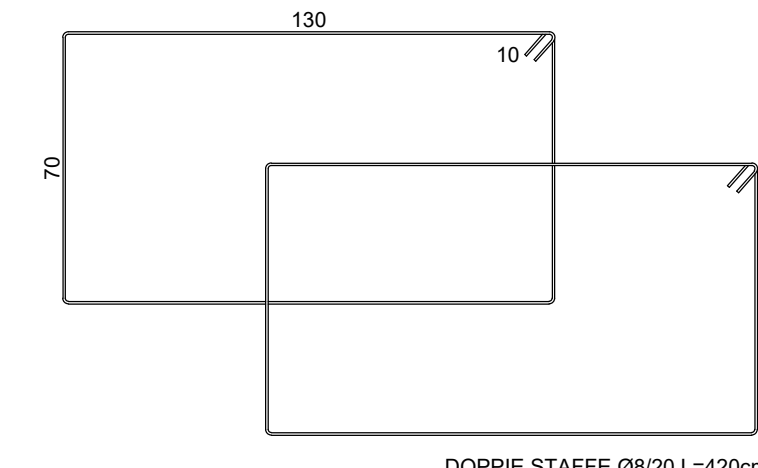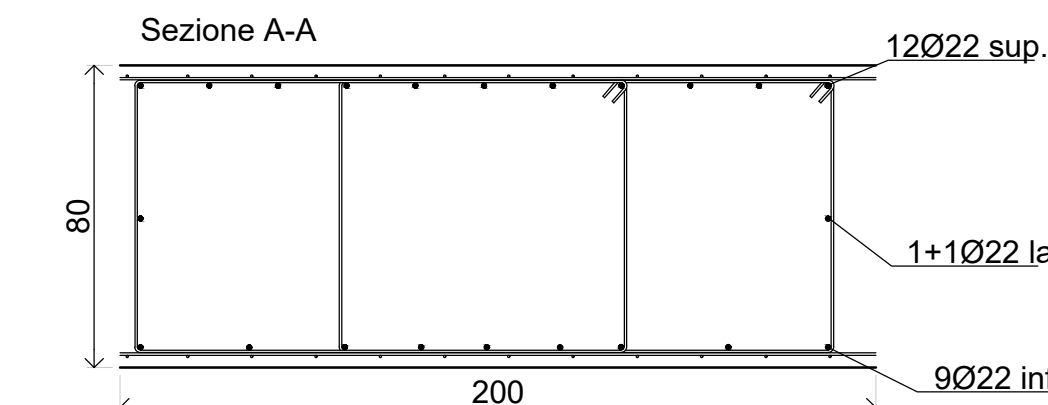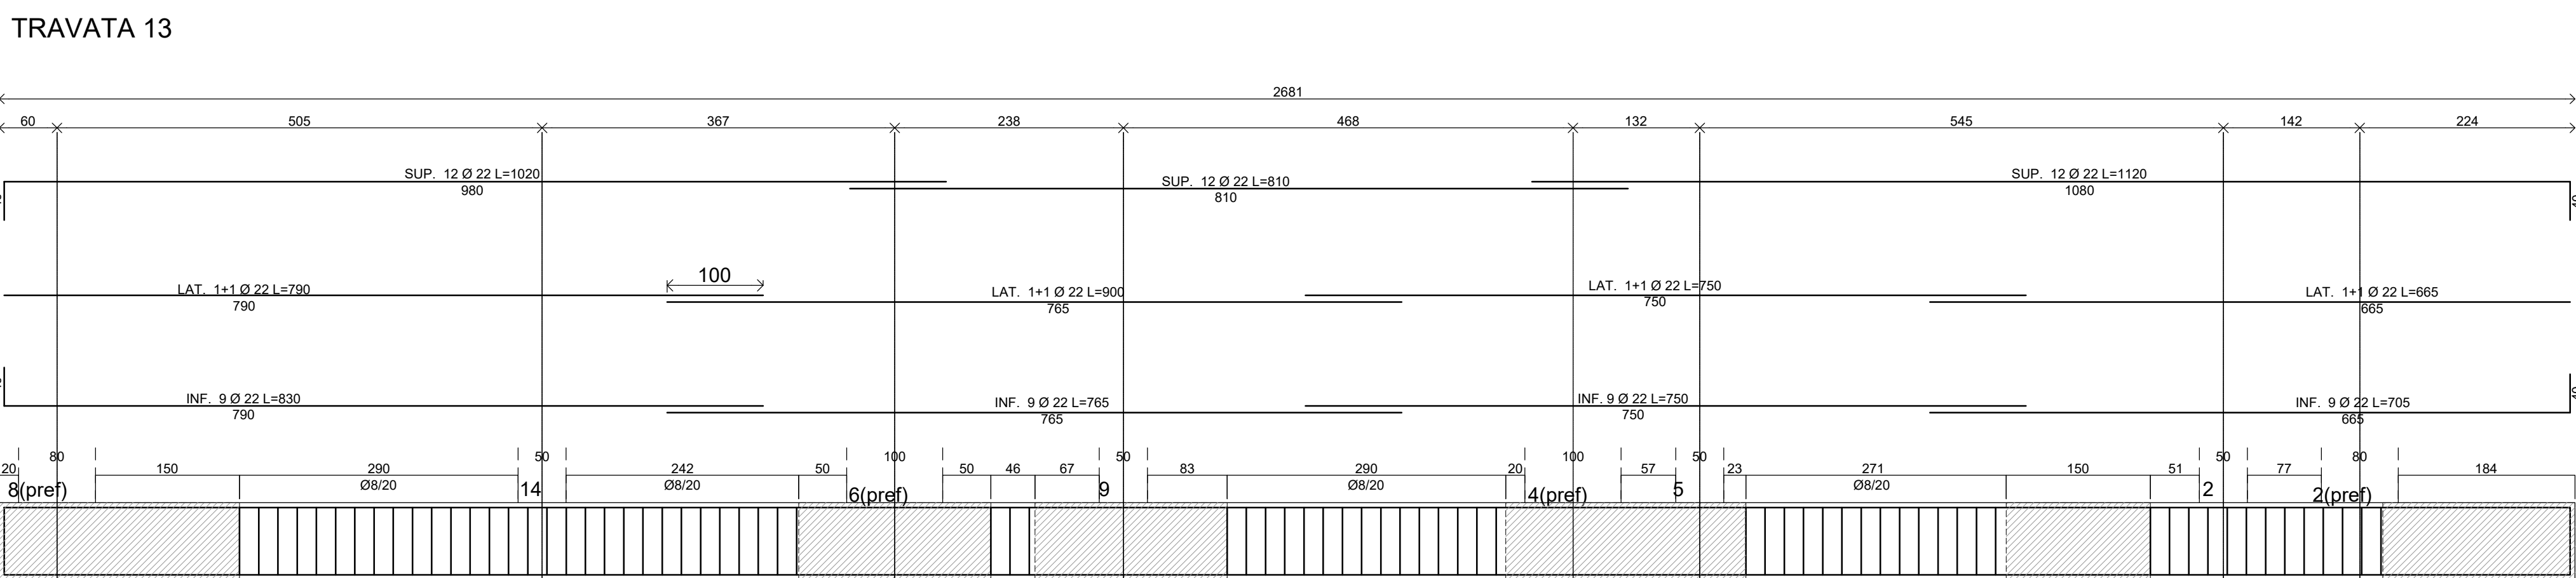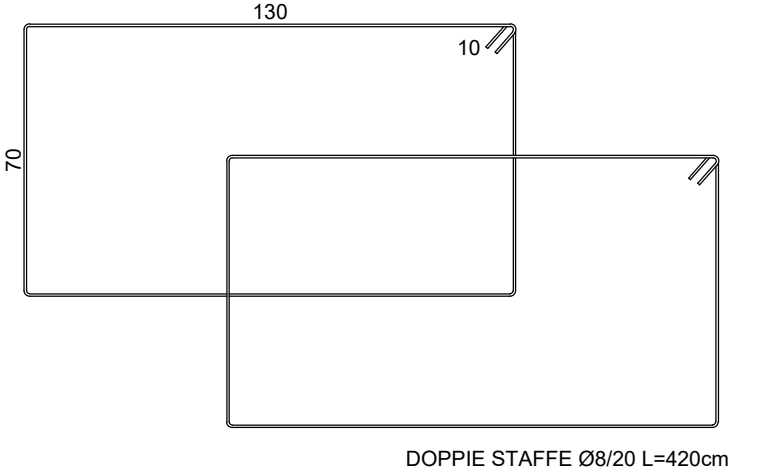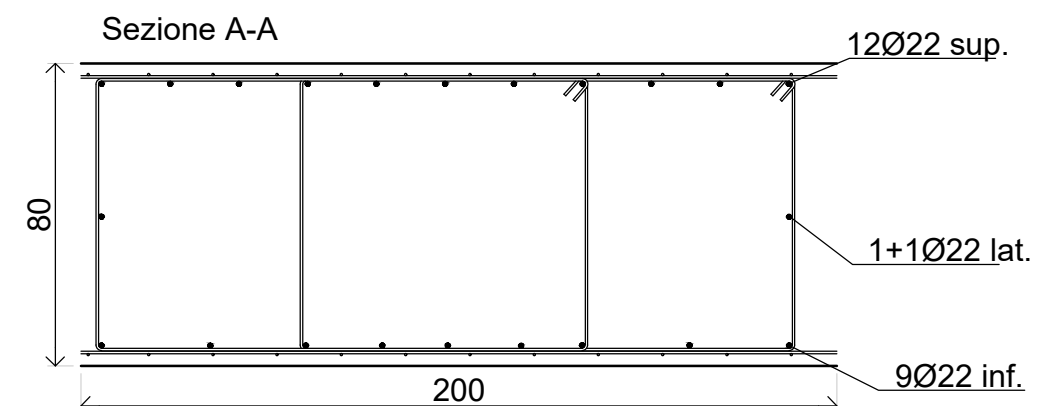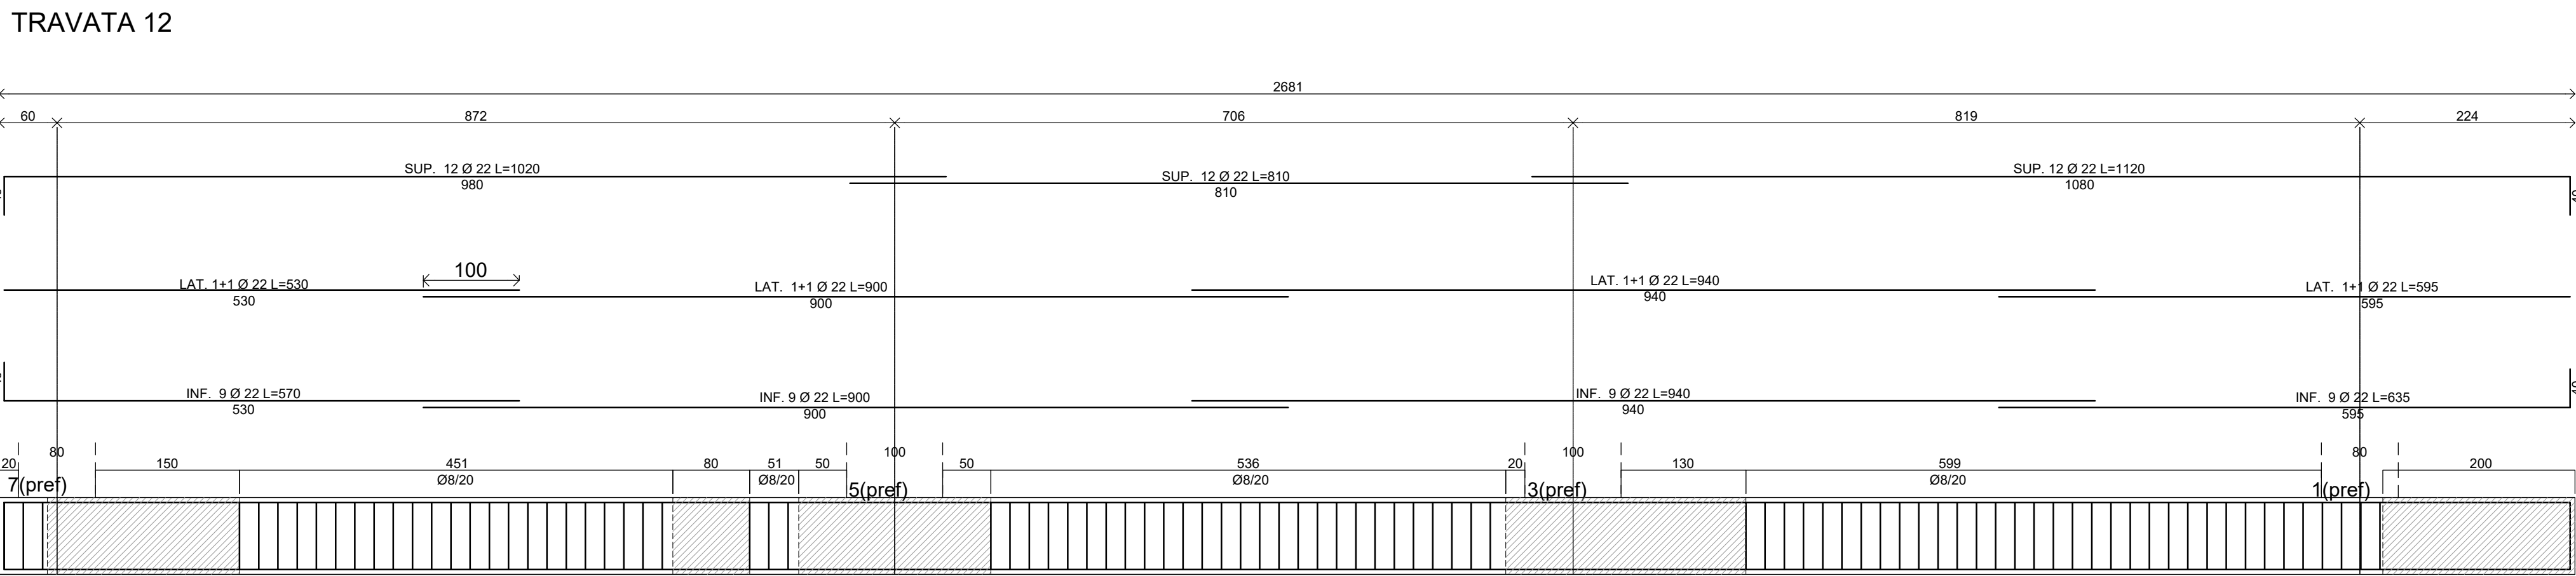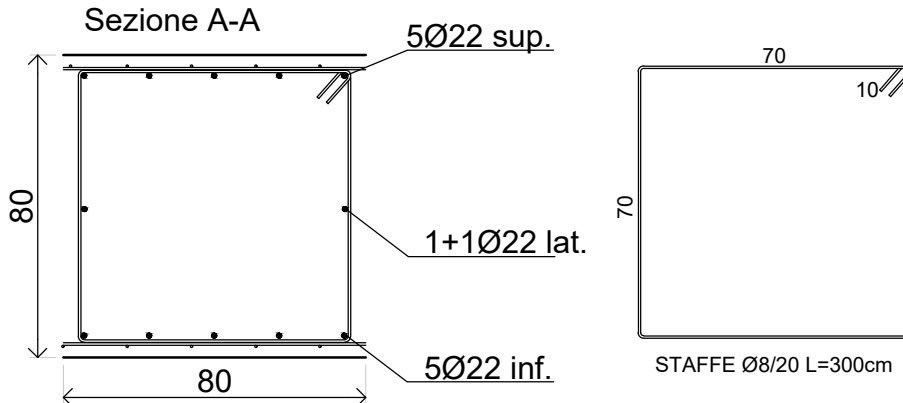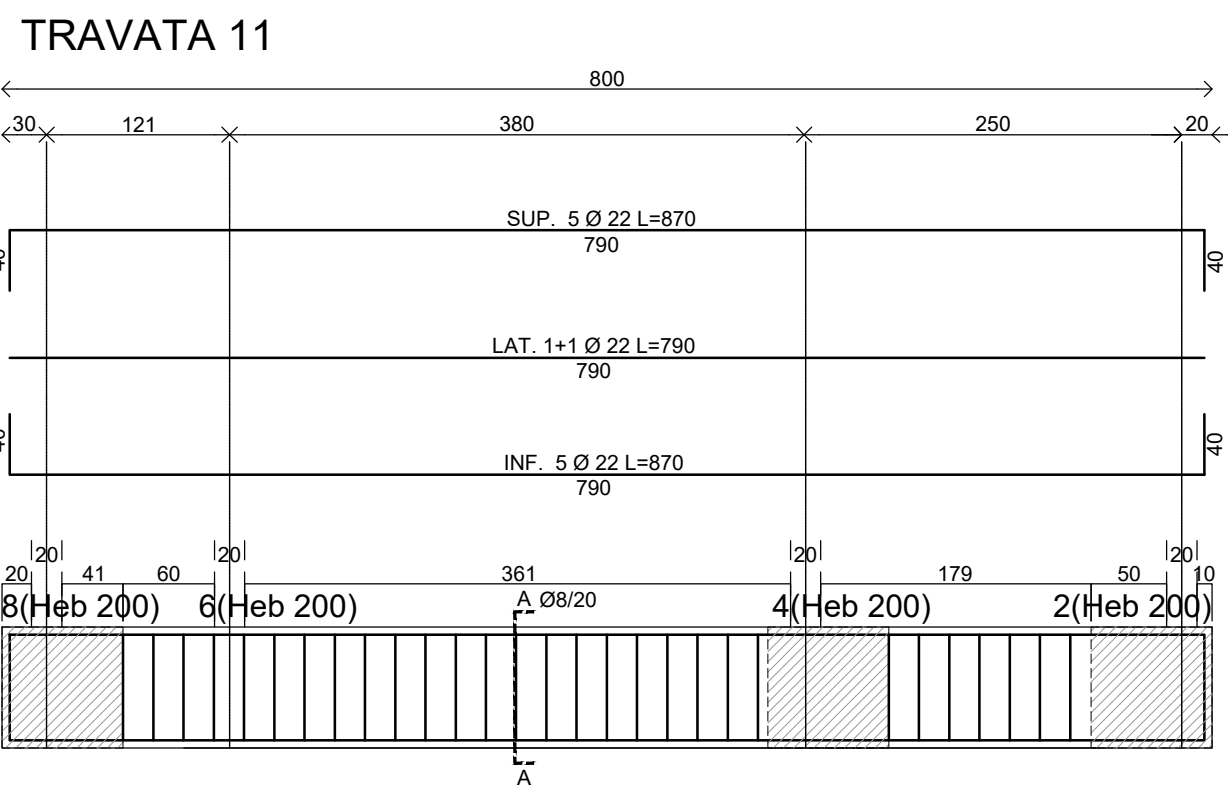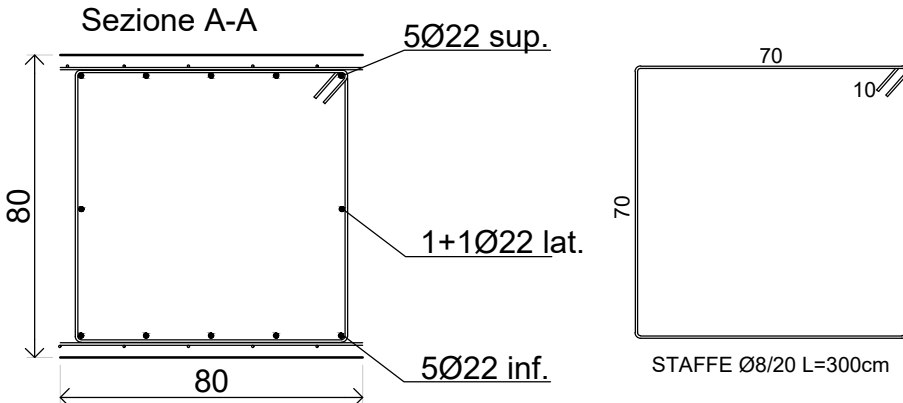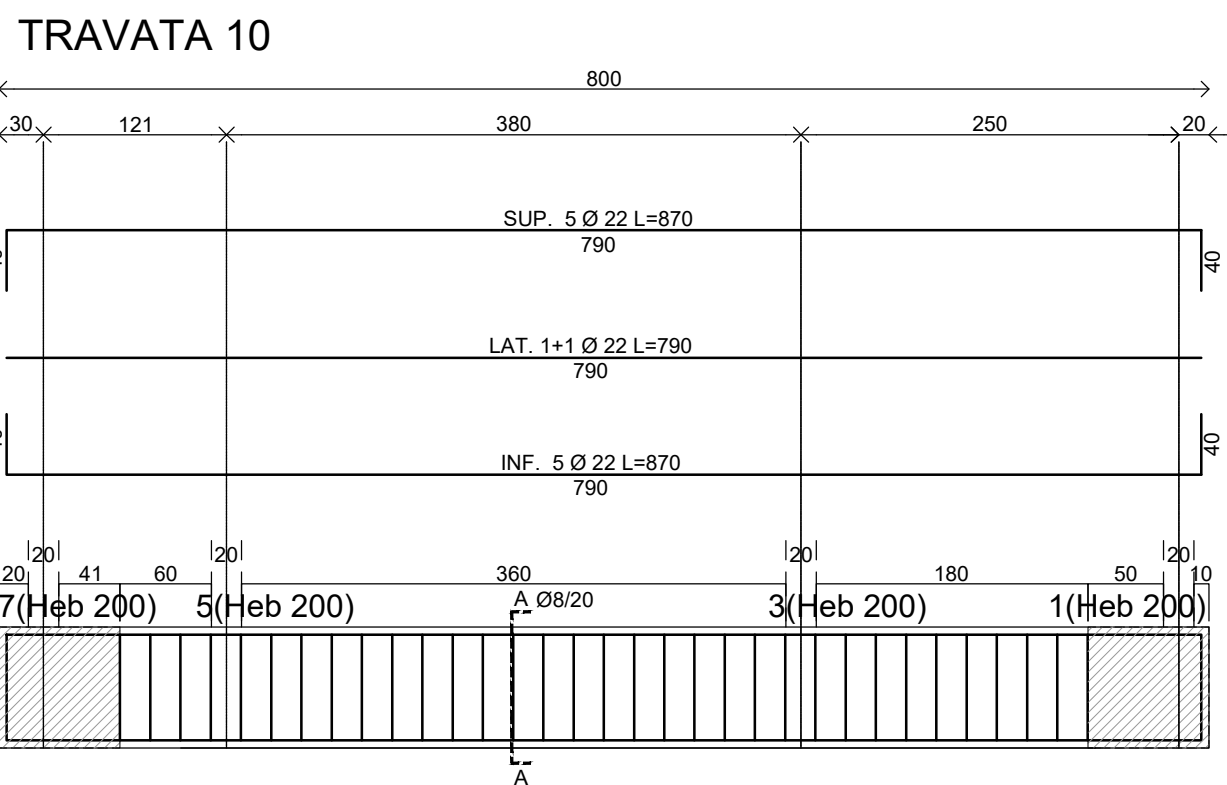

STAFFE Ø8/20 L=440cr