

PROVA A

	L'ufficio di direzione lavori è composto da:
1	A. Dal direttore dei lavori e da uno o più direttori operativi e ispettori di cantiere se nominati B. Dal direttore dei lavori e dal responsabile unico del procedimento C. Dal direttore dei lavori e dal direttore tecnico dell'impresa esecutrice
	Le modifiche, nonché le varianti, dei contratti di appalto in corso di validità:
2	A. Non devono essere autorizzate B. Devono essere autorizzate dal progettista C. Devono essere autorizzate dal responsabile unico del progetto
	Nel giornale dei lavori, il direttore dei lavori:
3	A. Annota giornalmente anche la qualifica ed il numero degli operai impiegati B. Annota esclusivamente le lavorazioni svolte una volta a settimana C. Annota esclusivamente le attrezzature utilizzate una volta al mese
	Quando viene posto a base di gara il progetto esecutivo, il piano di sicurezza e coordinamento di cui all'art. 100 del decreto legislativo 9 aprile 2008 n. 81 e s.m.i.:
4	A. Viene redatto dall'impresa esecutrice prima dell'inizio dei lavori B. È un documento del progetto di fattibilità tecnica ed economica C. È un documento del progetto esecutivo
	In quali dei seguenti casi viene nominato il coordinatore per la sicurezza in fase di esecuzione?
5	A. Nel caso in cui l'esecuzione dei lavori sia affidata a un'unica impresa B. Nel caso in cui, dopo l'affidamento dei lavori a un'unica impresa, l'esecuzione dei lavori o di parte di essi sia affidata a una o più imprese C. Nel caso in cui lo richieda l'impresa subappaltatrice
	In quali casi, la vigente normativa sui contratti pubblici consente alle stazioni appaltanti di procedere all'affidamento diretto di lavori?
6	A. Per lavori di importo inferiore a 150.000,00 euro anche senza consultazione di più operatori economici B. Per lavori di importo inferiore a 150.000,00 sempre previa consultazione di più operatori economici C. Nel caso di procedure di rilevanza economica superiore a 150.000,00 euro
	La progettazione in materia di lavori pubblici, si articola, ai sensi della vigente normativa sui contratti, in due livelli di successivi approfondimenti tecnici:
7	A. Progetto di fattibilità tecnico-economica e progetto esecutivo B. Progetto di fattibilità tecnico-economica e progetto definitivo C. Progetto definitivo e progetto esecutivo
	Il Direttore dei lavori
8	A. Svolge sempre anche la funzione di coordinatore per la sicurezza in fase di esecuzione B. Può svolgere in alcuni casi anche la funzione di coordinatore per la sicurezza in fase di esecuzione C. Non può mai svolgere anche la funzione di coordinatore per la sicurezza in fase di esecuzione
	Il subappalto è il contratto con il quale:
9	A. la stazione appaltante affida a terzi l'esecuzione di parte delle prestazioni o lavorazioni oggetto del contratto di appalto B. la stazione appaltante affida a terzi l'esecuzione delle prestazioni o lavorazioni aggiuntive rispetto all'oggetto del contratto di appalto C. l'appaltatore affida a terzi l'esecuzione di parte delle prestazioni o lavorazioni oggetto del contratto di appalto
	In base al d.lgs. 81/2008 la sigla DPI significa:
10	A. Dispositivo di prevenzione individuale B. Dispositivo di protezione indiretta C. Dispositivo di protezione individuale

SEZIONE TRASVERSALE TIPO STATO DI FATTO

DETALLO INTERVENTO CASSONETTO LATERALE

Strato d'usura sp. 4 cm

Binder sp. 10 cm



Stabilizzato sp. 30 cm

Fosso laterale esistente

Terreno vegetale esistente

Sabbia sp. 30 cm

Corsia Banc. Arg.

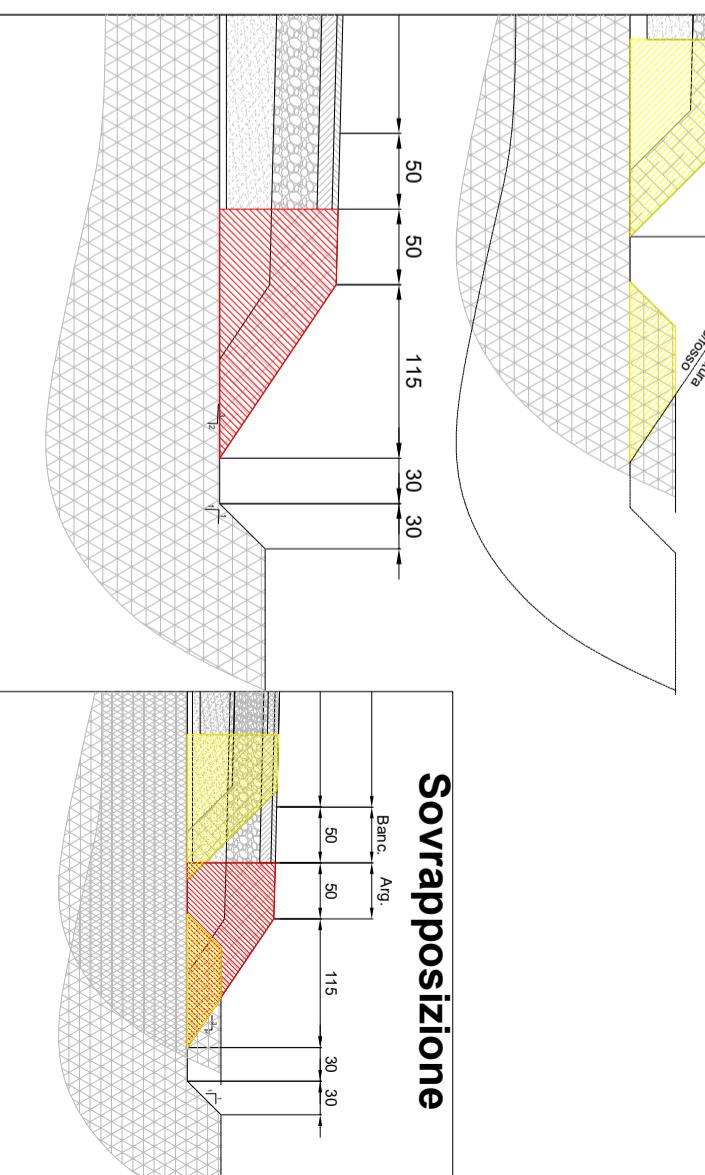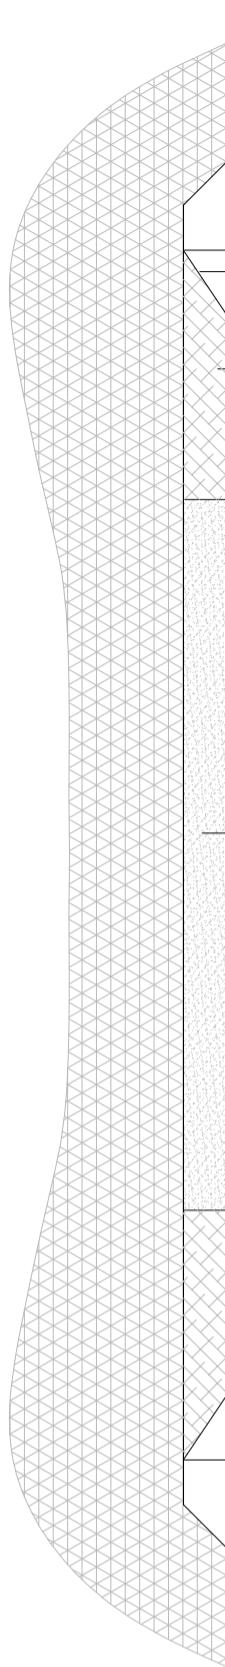

SEZIONE TRASVERSALE TIPO DI PROGETTO



**PROVINCIA DI
RAVENNA**

Presidente della Provincia
Michèle De Pascale

Consigliere delegato Strade - Trasporti - Planificazione
Arch. Nicola Pasini

SETTORE VIABILITÀ'

UNITÀ OPERATIVA PROGETTAZIONE TERRITORIALE

**PROVA A
LUNGHEZZA TRATTO 1000 M**

Riprofilatura fosso laterale

Realizzazione nuovo cassonetto

Strato d'usura sp. 4 cm

Binder sp. 10 cm

Stabilizzato sp. 30 cm

Sabbia sp. 30 cm

Corsia Banc. Arg.

SEZIONI TIPO

Tavola di Elaborato

-

Scala

Dati

Demolizione cassonetto esistente
 Ricostruzione cassonetto

