PROVINCIA DI RAVENNA

COMUNE DI MASSA LOMBARDA

PROGETTO

ACCORDO DI PROGRAMMA in variante agli strumenti di attuazione per AREA PRODUTTIVA 'SELICE' - MACROLOTTO 1

da realizzarsi in MASSA LOMBARDA, via Trebeghino, angolo via Selice

PROPRIETA'

VIOCAR S.P.A.
con sede in Forlimpopoli (FC),
Via Duca d'Aosta n.44
p.iva 01548340403

PROGETTISTA

TAVOLA n.	stato Attuale	scala 1:2000
1	INQUADRAMENTO TERRITORIALE GENERALE INDIVIDUAZIONE AREE CATASTALI INTERESSARE DALL'INTERVENTO - PUNTI DI VISTA	emissione marzo 2023

TEC-LINE STUDIO S.R.L.
V.le dell'Appennino, 659 Forlì (FC)
Tel. 0543.85780 - Fax 0543.83633
www.teclinestudio.it

Tutti i diritti sono riservati. Ogni riproduzione anche parziale del seguente disegno è perseguibile a termini di legge (C.C. art.2575 e segg.)

INDIVIDUAZIONE CATASTALE AREE INTERESSATE DALL'INTERVENTO

N.	Foglio	Particella	U.M.	QUANTITA'
1	30	10	mq.	2.570,00
2	30	14	mq.	12.750,00
3	30	24	mq.	3.300,00
4	30	32	mq.	9.350,00
5	30	46	mq.	11.860,00
6	30	48	mq.	1.810,00
7	30	329	mq.	2.640,00
8	30	331	mq.	10.100,00
9	30	517	mq.	4.084,00
10	30	519	mq.	12.179,00
11	30	521	mq.	30.034,00
12	30	524	mq.	9.799,00
13	30	583	mq.	5.080,00
14	30	597	mq.	10.580,00
		sommano	**mq.**	**126.136,00**

LEGENDA

	PERIMETRO COMPARTO		AREA VERDE COMPARTO
	LIMITE STRADALE		VIABILITA' - MARCIAPIEDE, PISTACICLABILE
	RECINZIONE ESISTENTE		VIABILITA' - STRADA,PARCHEGGI
± 0.00	QUOTE ALTIMETRICHE ATTUALI		ALBERO ESISTENTE

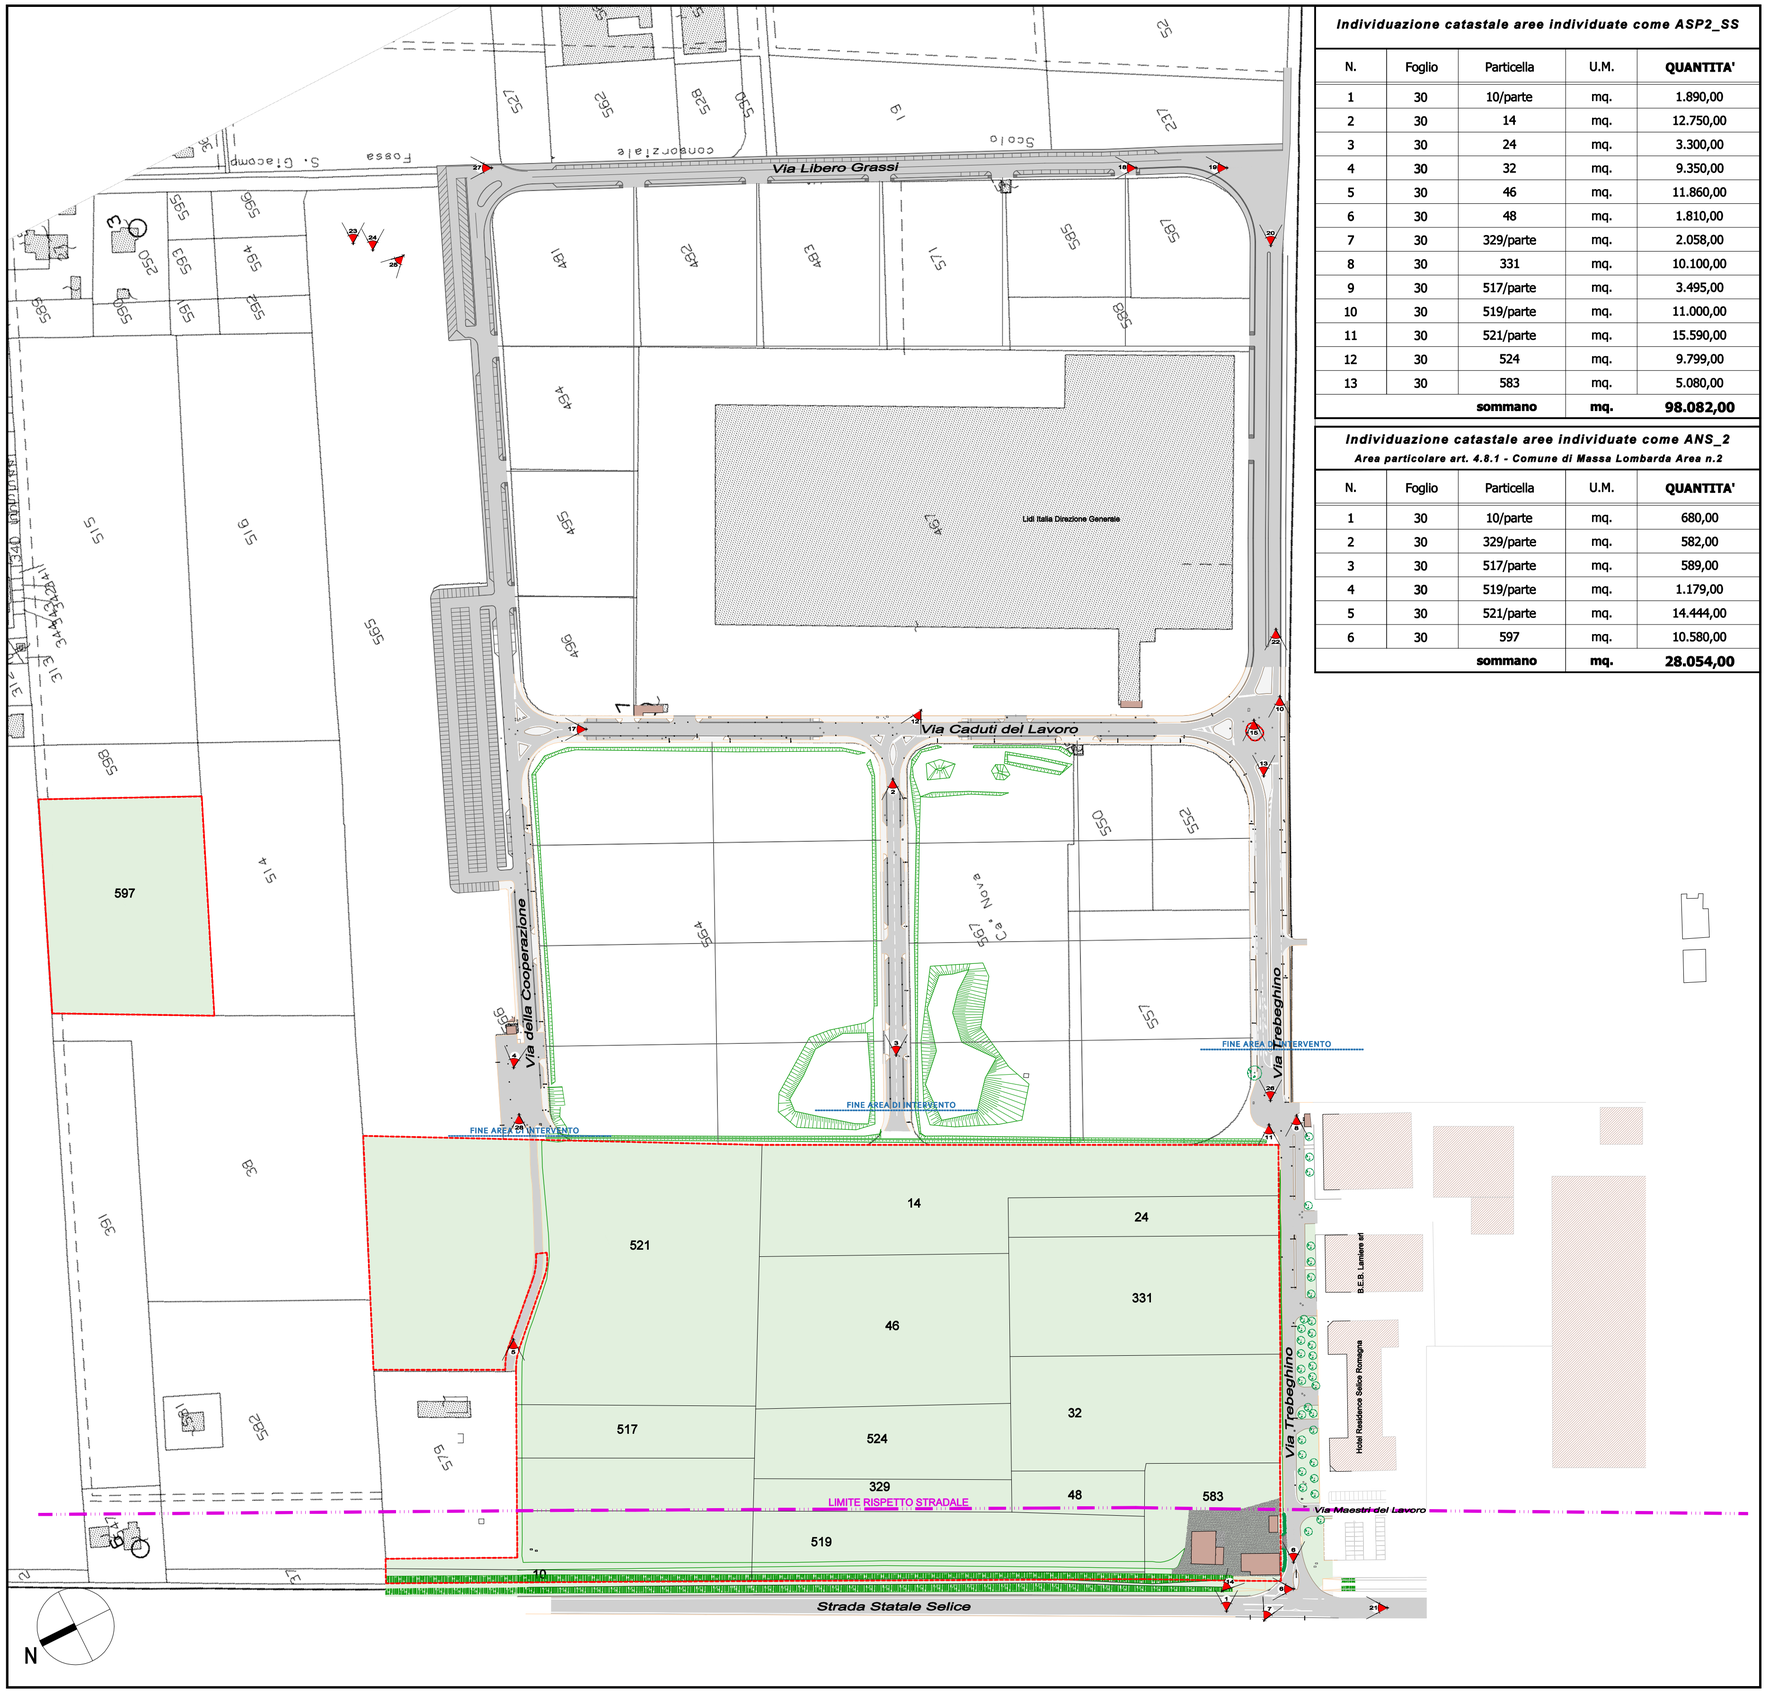

Individuazione catastale aree individuate come ASP2_SS

N.	Foglio	Particella	U.M.	QUANTITA'
1	30	10/parte	mq.	1.890,00
2	30	14	mq.	12.750,00
3	30	24	mq.	3.300,00
4	30	32	mq.	9.350,00
5	30	46	mq.	11.860,00
6	30	48	mq.	1.810,00
7	30	329/parte	mq.	2.058,00
8	30	331	mq.	10.100,00
9	30	517/parte	mq.	3.495,00
10	30	519/parte	mq.	11.000,00
11	30	521/parte	mq.	15.590,00
12	30	524	mq.	9.799,00
13	30	583	mq.	5.080,00
		sommano	**mq.**	**98.082,00**

Individuazione catastale aree individuate come ANS_2

Area particolare art. 4.8.1 - Comune di Massa Lombarda Area n.2

N.	Foglio	Particella	U.M.	QUANTITA'
1	30	10/parte	mq.	680,00
2	30	329/parte	mq.	582,00
3	30	517/parte	mq.	589,00
4	30	519/parte	mq.	1.179,00
5	30	521/parte	mq.	14.444,00
6	30	597	mq.	10.580,00
		sommano	**mq.**	**28.054,00**

Per i punti di ripresa si rimanda a *"TAV.1.4 - Stato Attuale - Documentazione fotografica"*