




PROVINCIA DI RAVENNA	COMUNE DI MASSA LOMBARDA
PROGETTO	
ACCORDO DI PROGRAMMA in variante agli strumenti di attuazione per AREA PRODUTTIVA 'SELICE' - MACROLOTTO 1 da realizzarsi in MASSA LOMBARDA, via Trebeghino, angolo via Selice	
PROPRIETA'	
VIOCAR S.P.A. con sede in Forlimpopoli (FC), Via Duca d'Aosta n.44 p.iva 01548340403	
PROGETTISTA	

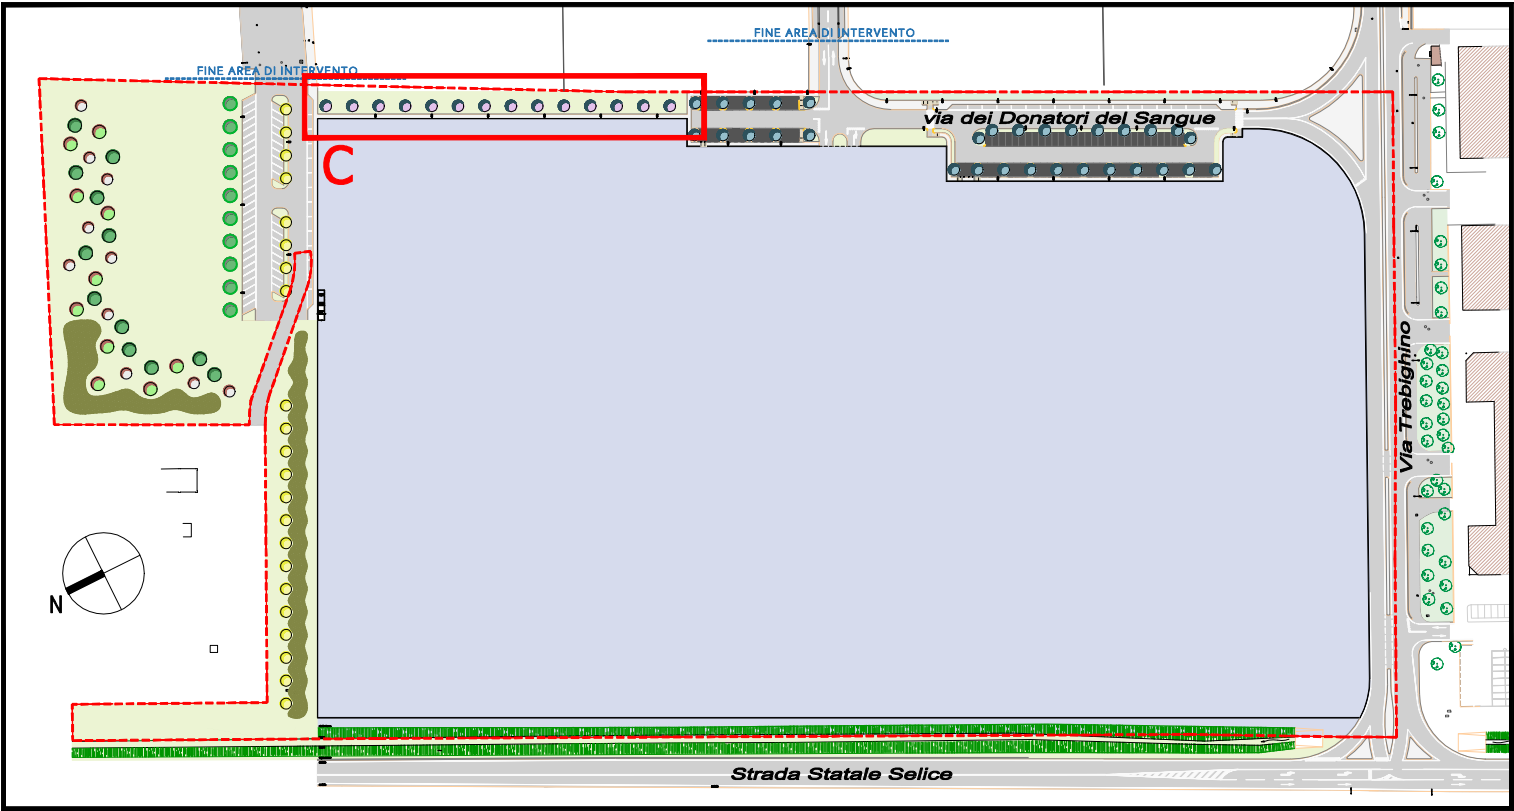

SEZIONE STRADALE scala 1:10

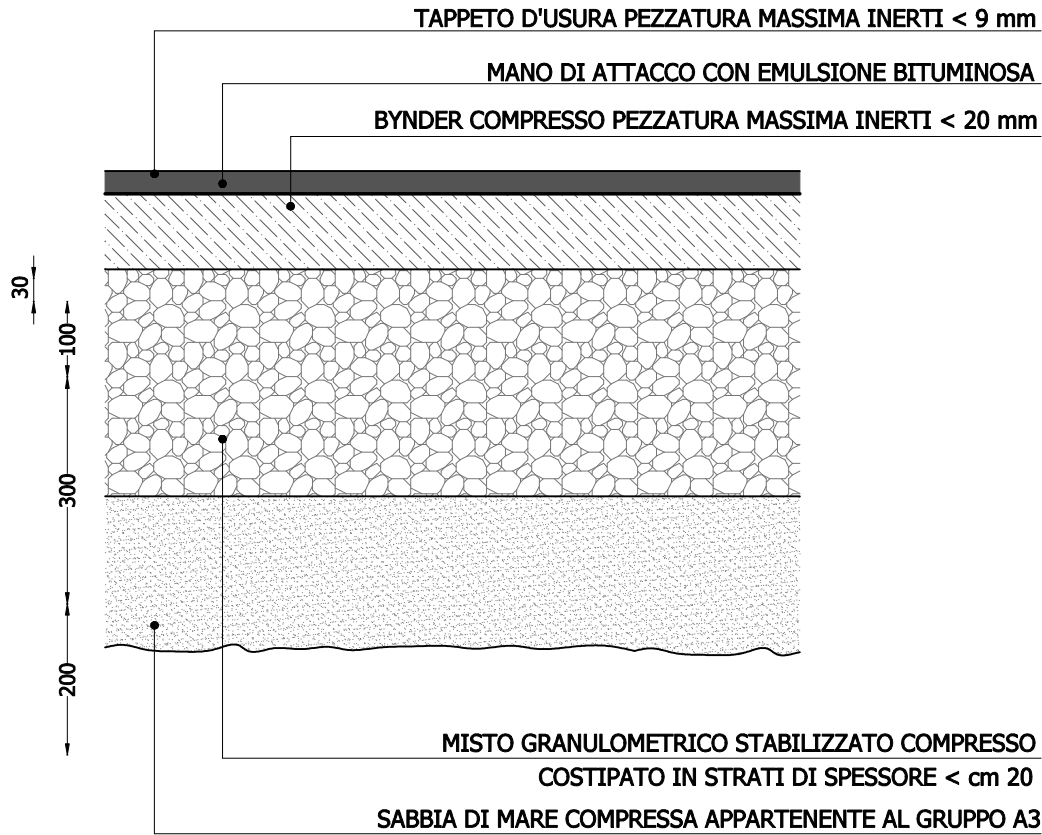

SEZIONE MARCIAPIEDE ✱ scala 1:10

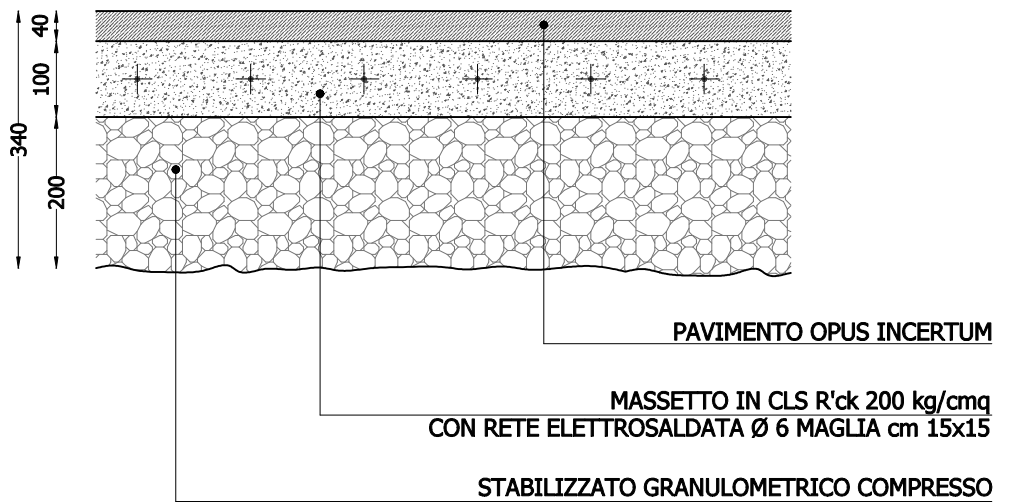

PARTICOLARE 'C' _ VERDE PUBBLICO V3

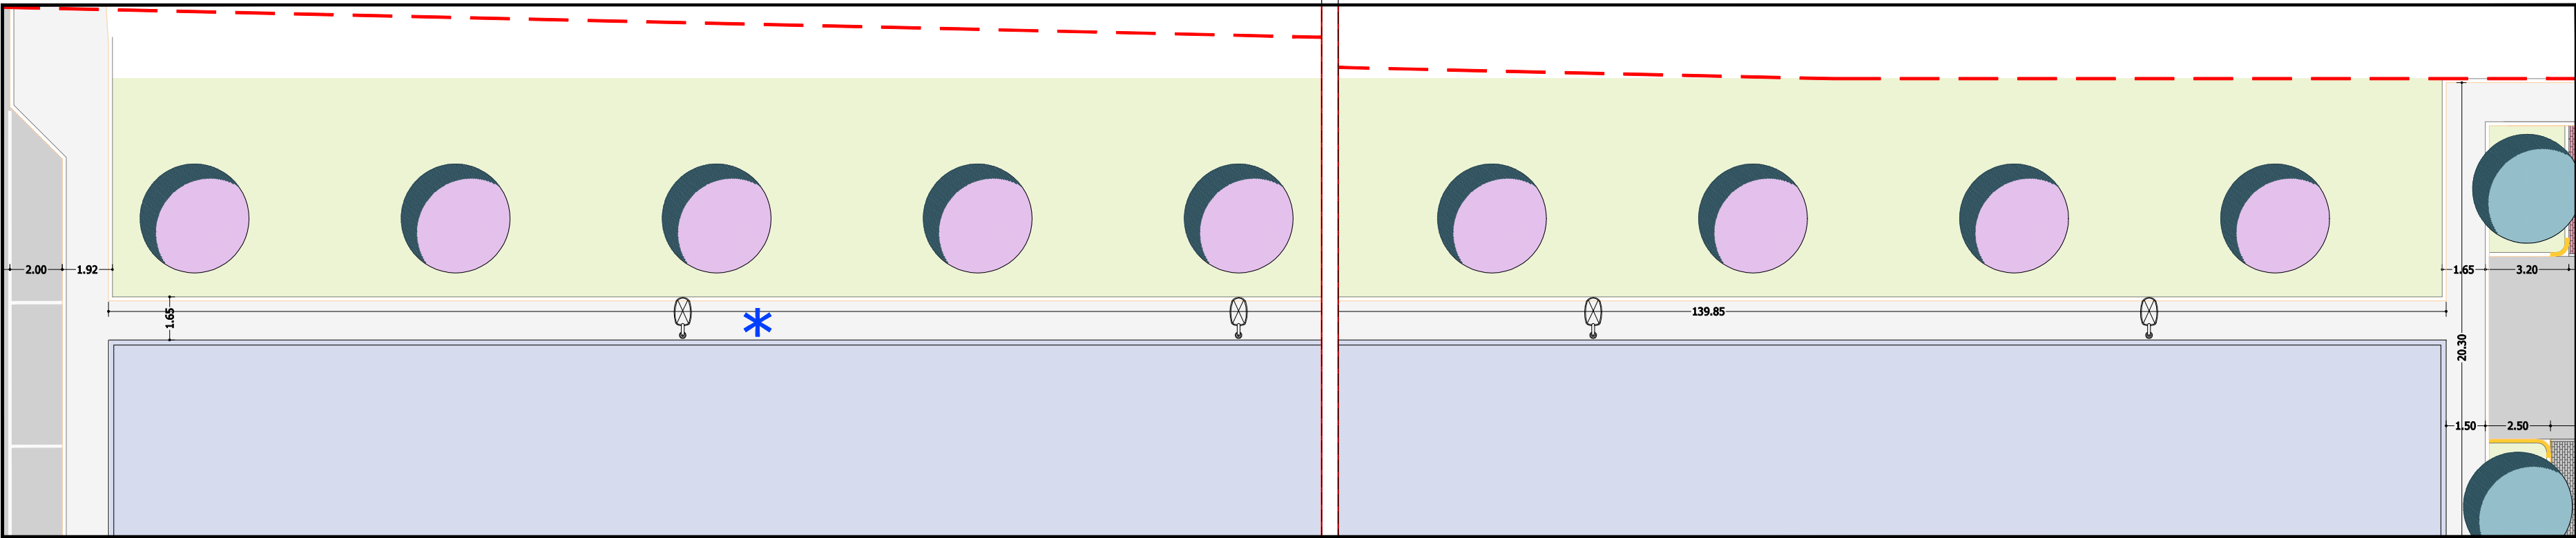


TAVOLA n.	stato Modificato	scala
7.2	OPERE DI URBANIZZAZIONE: PARTICOLARE 'C' planimetria generale - particolari quotati	1:200
marzo 2023		emissione
Tutti i diritti sono riservati. Ogni riproduzione anche parziale del seguente disegno è perseguibile a termini di legge (C.C. art.2575 e segg.)		



TEC-LINE STUDIO S.R.L.
V.le dell'Appennino, 659 Forlì (FC)
Tel. 0543.85780 - Fax 0543.83633
www.teclinestudio.it