

ACCORDO DI PROGRAMMA in variante agli strumenti di attuazione
per AREA PRODUTTIVA 'SELICE' - MACROLOTTO 1
da realizzarsi in MASSA LOMBARDA, via Trebeghino, angolo via Selice

PROPRIETA'

VIOCAR S.P.A.
con sede in Forlì (FC),
Via Duca d'Aosta n.44
p.iva 01548340403

PROGETTISTA

TAVOLA n.

stato Attuale

scala

1:200

1.2


RILIEVO PLANIMETRICO MACROLOTTO 1
SEZIONI

emissione

marzo 2023

 **TEC-LINE STUDIO S.R.L.**
Via dell'Apprento, 699 Forlì (FC)
Tel. 0543.657760 - Fax 0543.69033
www.tec-linestudio.it

Tutti i diritti sono riservati. Ogni riproduzione anche parziale del seguente disegno è perseguibile a termini di legge (C.C. art.2975 e segg.)

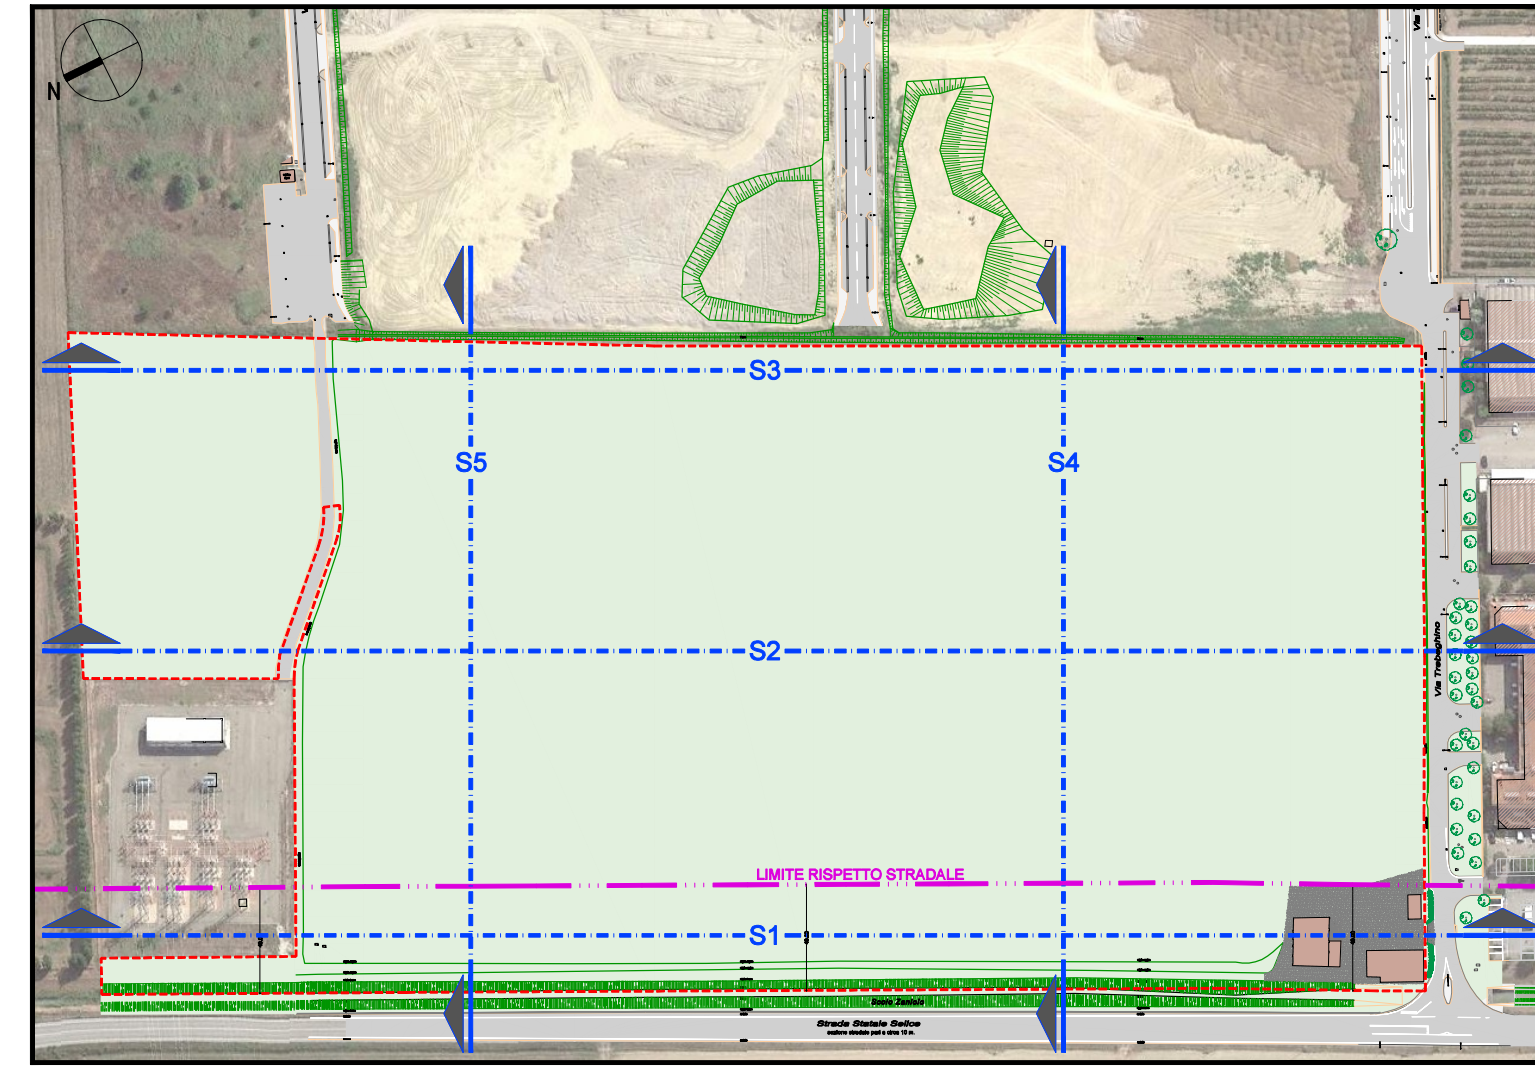

LEGENDA
MACROLOTTO 1
SEZIONI

