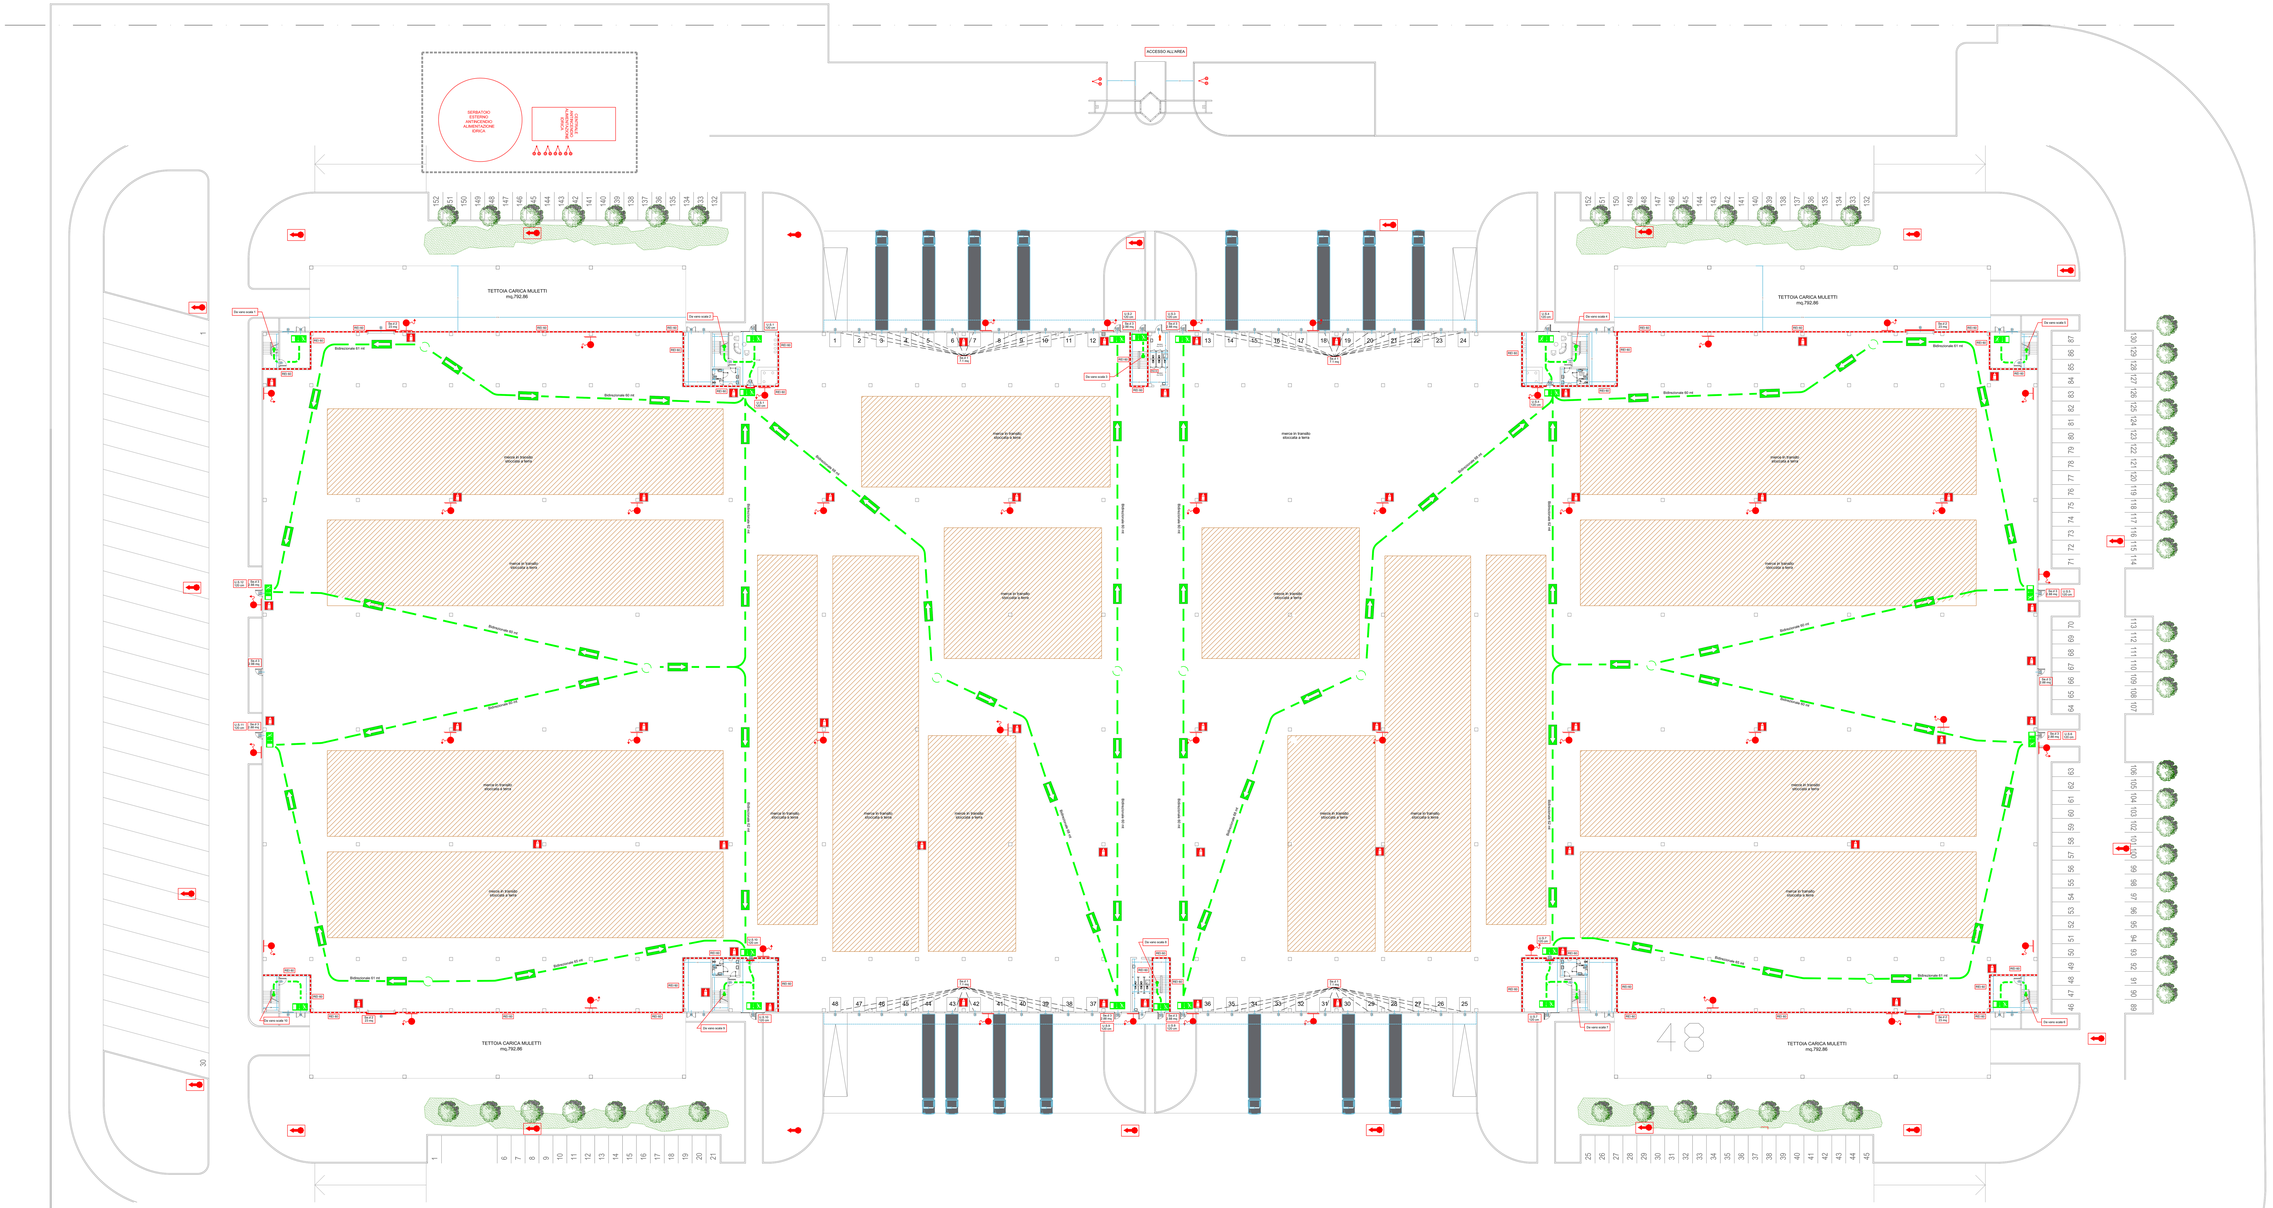

PIANTA PIANO TERRA 1:200

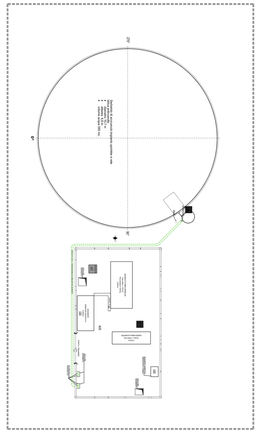

TIPICO GRUPPO PRESSURIZZAZIONE ANTINCENDIO CON SERBATOIO

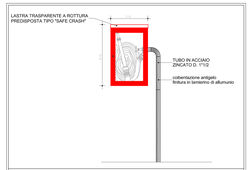

TIPICO ATTACCO IDRANTE PARETE DN45

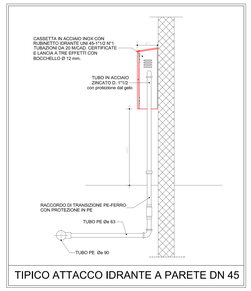

TIPICO ATTACCO IDRANTE A PARETE DN 45

LEGENDA

- ESTINTORE PORTATILE 6KG POLVERE
- ESTINTORE PORTATILE 2KG Co2
- ATTACCO AUTOPOMPA UNI70
- INTERRUTTORE ELETTRICO GENERALE
- COMPARTIMENTAZIONE REI
- ILLUMINAZIONE DI EMERGENZA
- IDRANTE UNI 45
- IDRANTE UNI 70
- PORTA REI
- USCITA DI SICUREZZA

COMUNE DI MASSALOMBARDA
PROVINCIA DI RAVENNA

Accordo di Programma in variante agli strumenti di attuazione per Area Produttiva Selice - Macrolotto 1.
Attività soggette a prevenzione incendi:
70.2.C - 44.2.C - 34.2.C

COMMITTENTE:

VIOCAR S.p.a.

PROGETTISTA:

Z.R. P r o j e c t
Zattoni Rinaldini Periti Industriali

enrico.zattoni@zrproject.it
via macero sauli, 58 - Forlì
t / f +39 0543 1753136

Il tecnico: Per. Ind. Zattoni Enrico

ANTINCENDIO E SICUREZZA

ELABORATO GRAFICO:	TAV. N.
LAYOUT PIANO TERRA ANTINCENDIO	VF-03
	SCALA: 1:200

DATA:	DATA AGG.:	DATA AGG.:	LIVELLO:
25-01-2023			DEFINITIVO