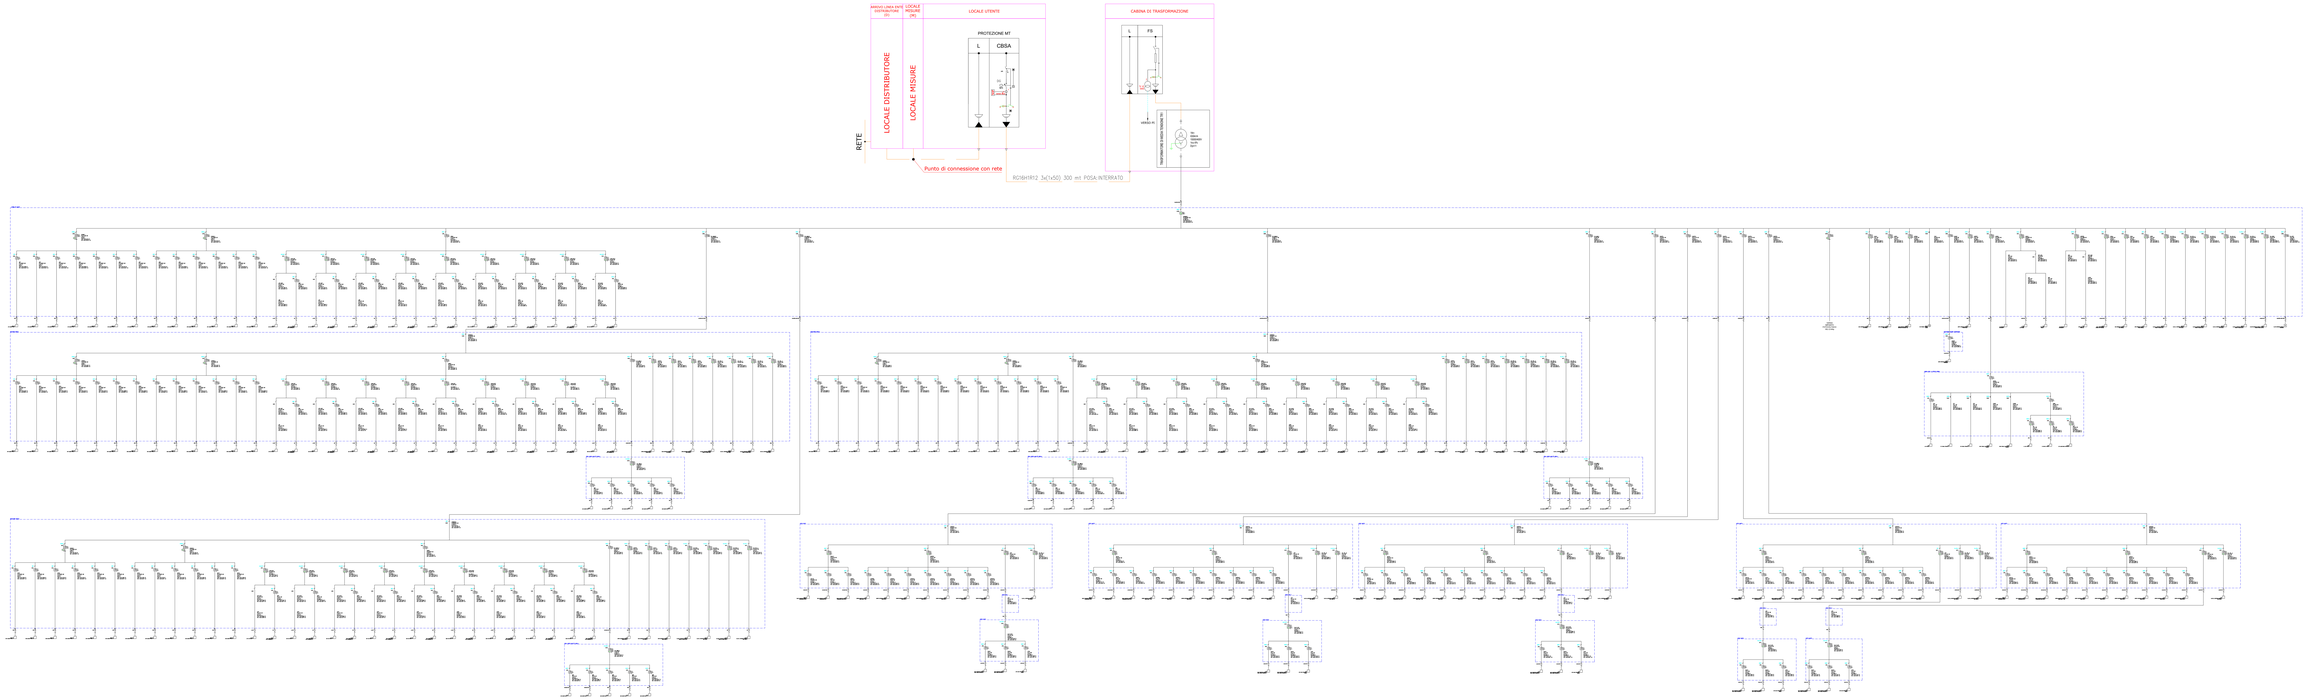

PROGETTISTA :

MD Project S.r.l.
Sede Legale: Piazza Falcone e Borsellino 21 - 47121 Forlì (FC)
Sede Operativa: Piazza Falcone e Borsellino 21 - 47121 Forlì (FC)
info@mdprojectsrl.com - C.F./P.IVA: 04420510408

CLIENTE :

VIOCAR S.P.A.
AREA PRODUTTIVA SELICE' - MACROLOTTO 1
via Trebeghino, angolo via Selice - 48024, MASSA LOMBARDA (RA)

INTERVENTO :

REALIZZAZIONE IMPIANTO ELETTRICO
+ IMPIANTO FOTOVOLTAICO DA 183,12 kWp
UBICATO IN via Trebeghino, angolo via Selice - 48024, MASSA LOMBARDA (RA)

OGGETTO :

SCHEMA ELETTRICO SGU

PROGETTO PRELIMINARE

TIMBRO E FIRMA :

Ordine degli Ingegneri della Provincia di Ravenna
Ing. Mirna Lombardi
665

TAVOLA :

E02

ALBERO COMMESSA INTERNO : 2022MCOM01I33

ALBERO COMMESSA CLIENTE : -

NOME FILE : 2022MCOM01I33-EL-05-00

SCALA : ---	DATA : DD-MM-YYYY REV. : 00	PROGETTO : LA TEGOLA LORENZO	APPROVATO : DIEGO MATTEO
SCALA FILE : ---			
PERIZIATO : Mirna Lombardi (RA)	DATA : REV. : 01	PROGETTO :	APPROVATO :
REVISIONE PRECEDENTE	DATA : REV. : 00	PROGETTO :	APPROVATO :