

ACCORDO DI PROGRAMMA in variante agli strumenti di attuazione
per AREA PRODUTTIVA 'SELICE' - MACROLOTTO 1
da realizzarsi in MASSA LOMBARDA, via Trebeghino, angolo via Selice


VIOCAR S.P.A.
con sede in Forlimpopoli (FC),
Via Duca d'Aosta n.44
p.iva 01548340403

TAVOLA n.	stato Attuale	scala
1.3	FABBRICATO DA DEMOLIRE PUNTI DI VISTA	emissione
		marzo 2023



TEC-LINE STUDIO S.R.L.
V.le dell'Appennino, 659 Forlì (FC)
Tel. 0543.85780 - Fax 0543.83633
www.teclinestudio.it

Tutti i diritti sono riservati. Ogni riproduzione anche parziale del seguente disegno è perseguibile a termini di legge (C.C. art.2575 e segg.)

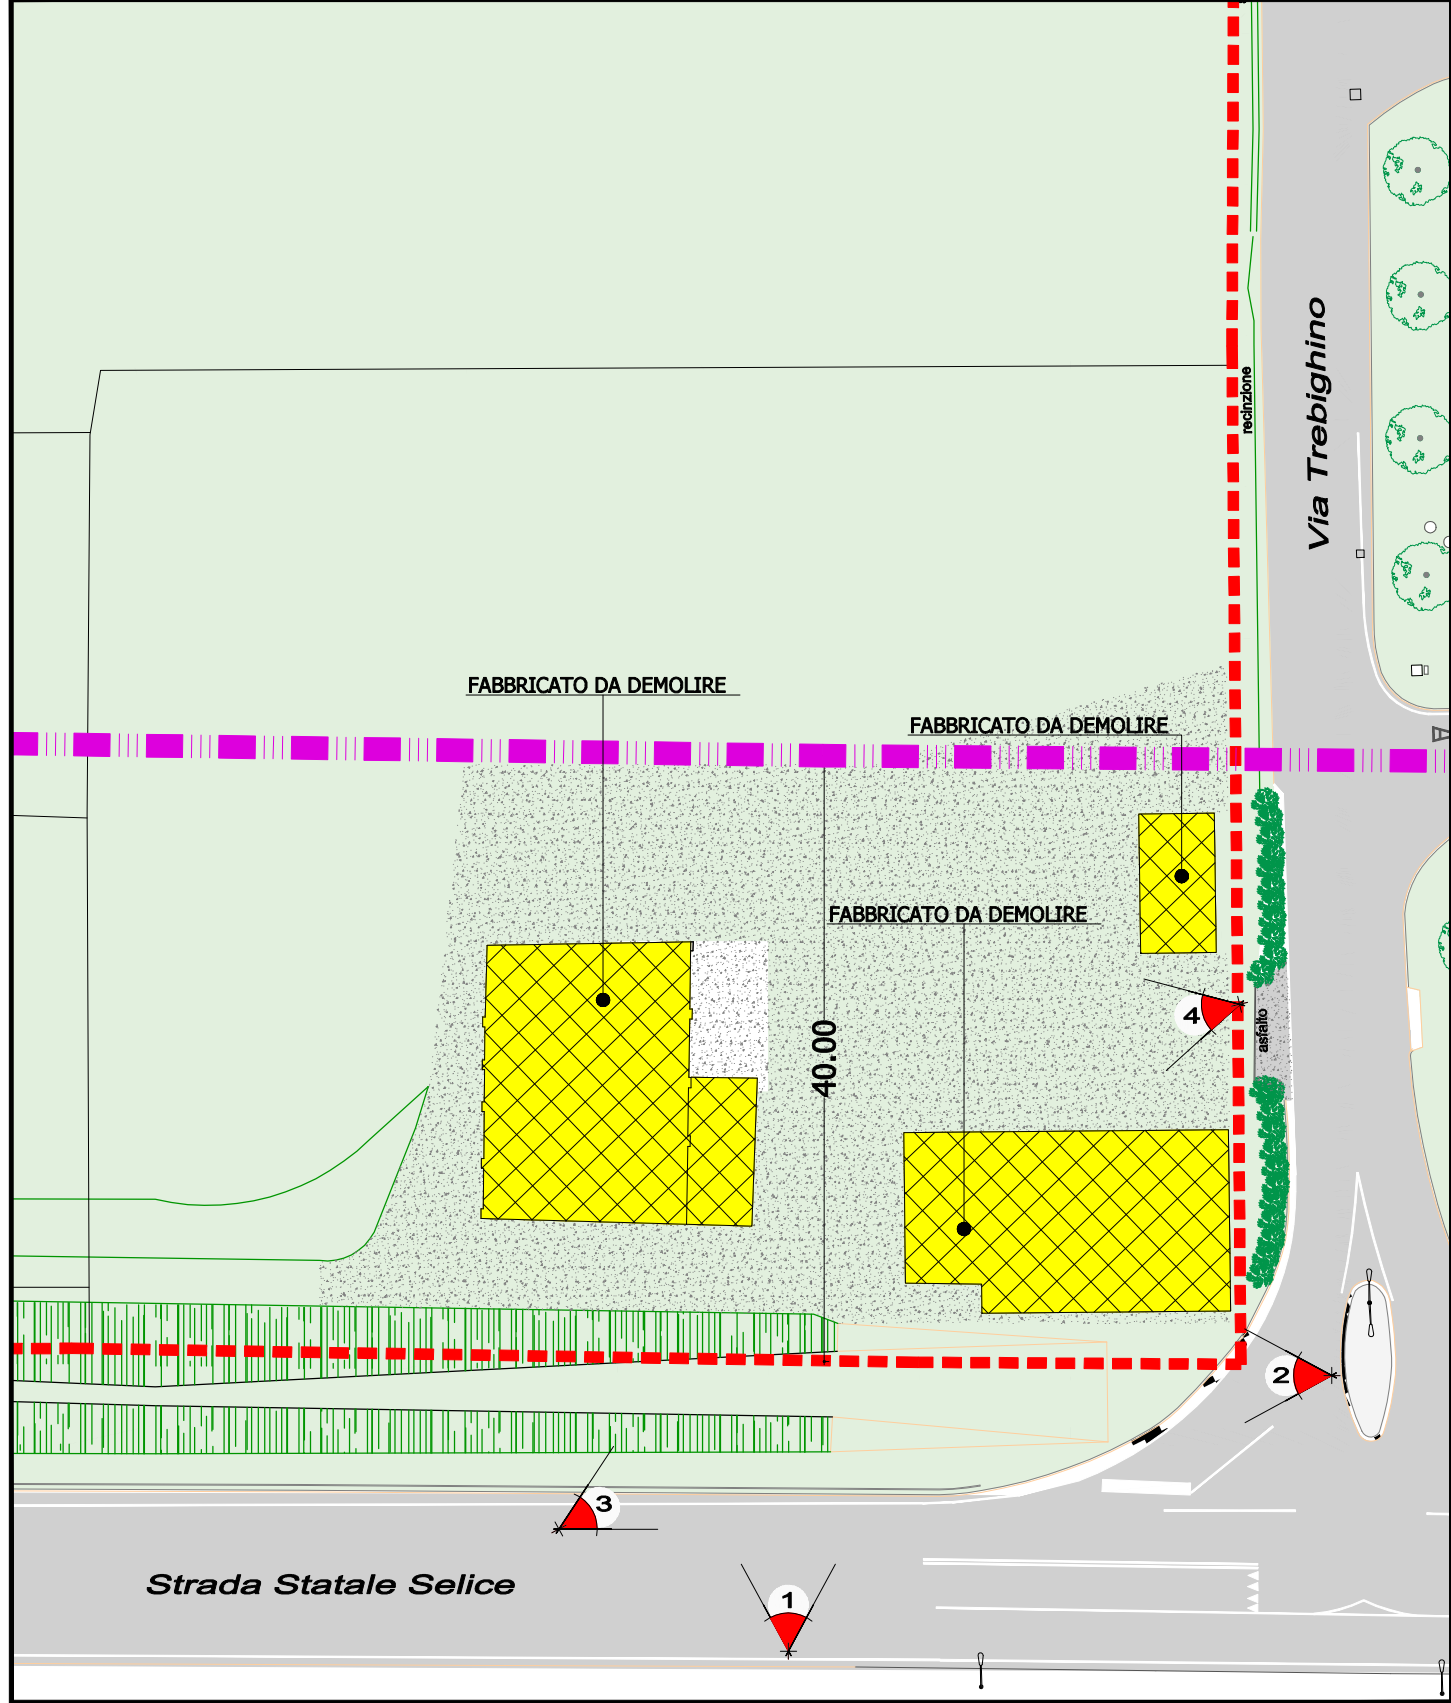

INQUADRAMENTO GENERALE

scala 1:2000

LEGENDA	
Comune di Massa Lombarda - Foglio 204 P.lle di proprietà 35-264-387-2147-2149-2150	
FABBRICATO DA DEMOLIRE	



PUNTO DI RIPRESA N. 1



PUNTO DI RIPRESA N. 2



PUNTO DI RIPRESA N. 3



PUNTO DI RIPRESA N. 4