





SEZIONE STRADALE scala 1:10

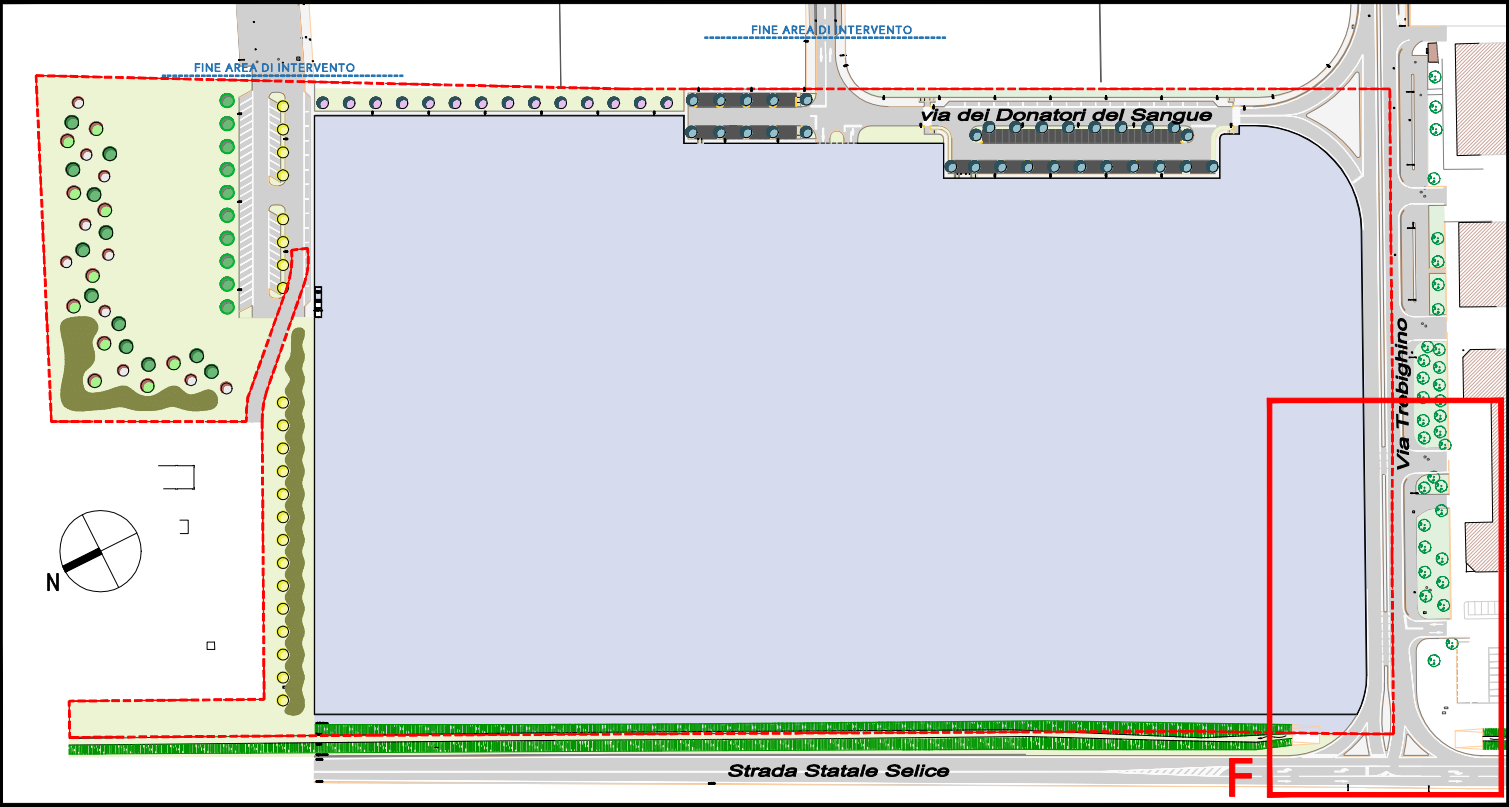

PARTICOLARE INNESTO 'F'

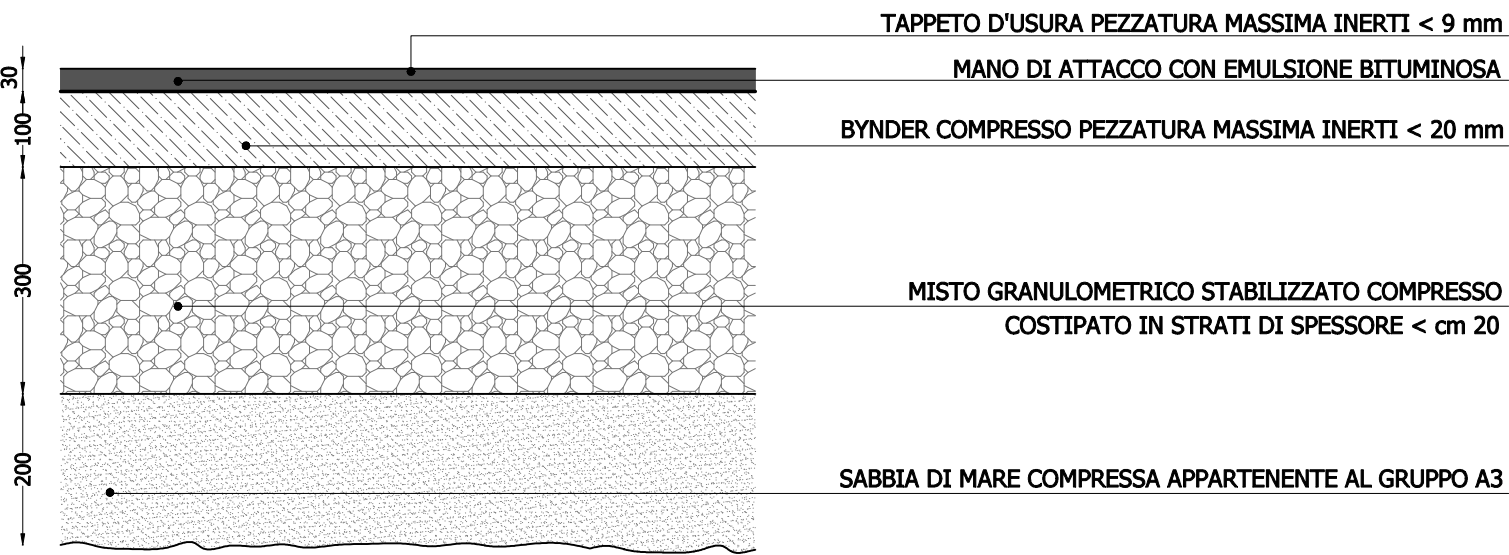