

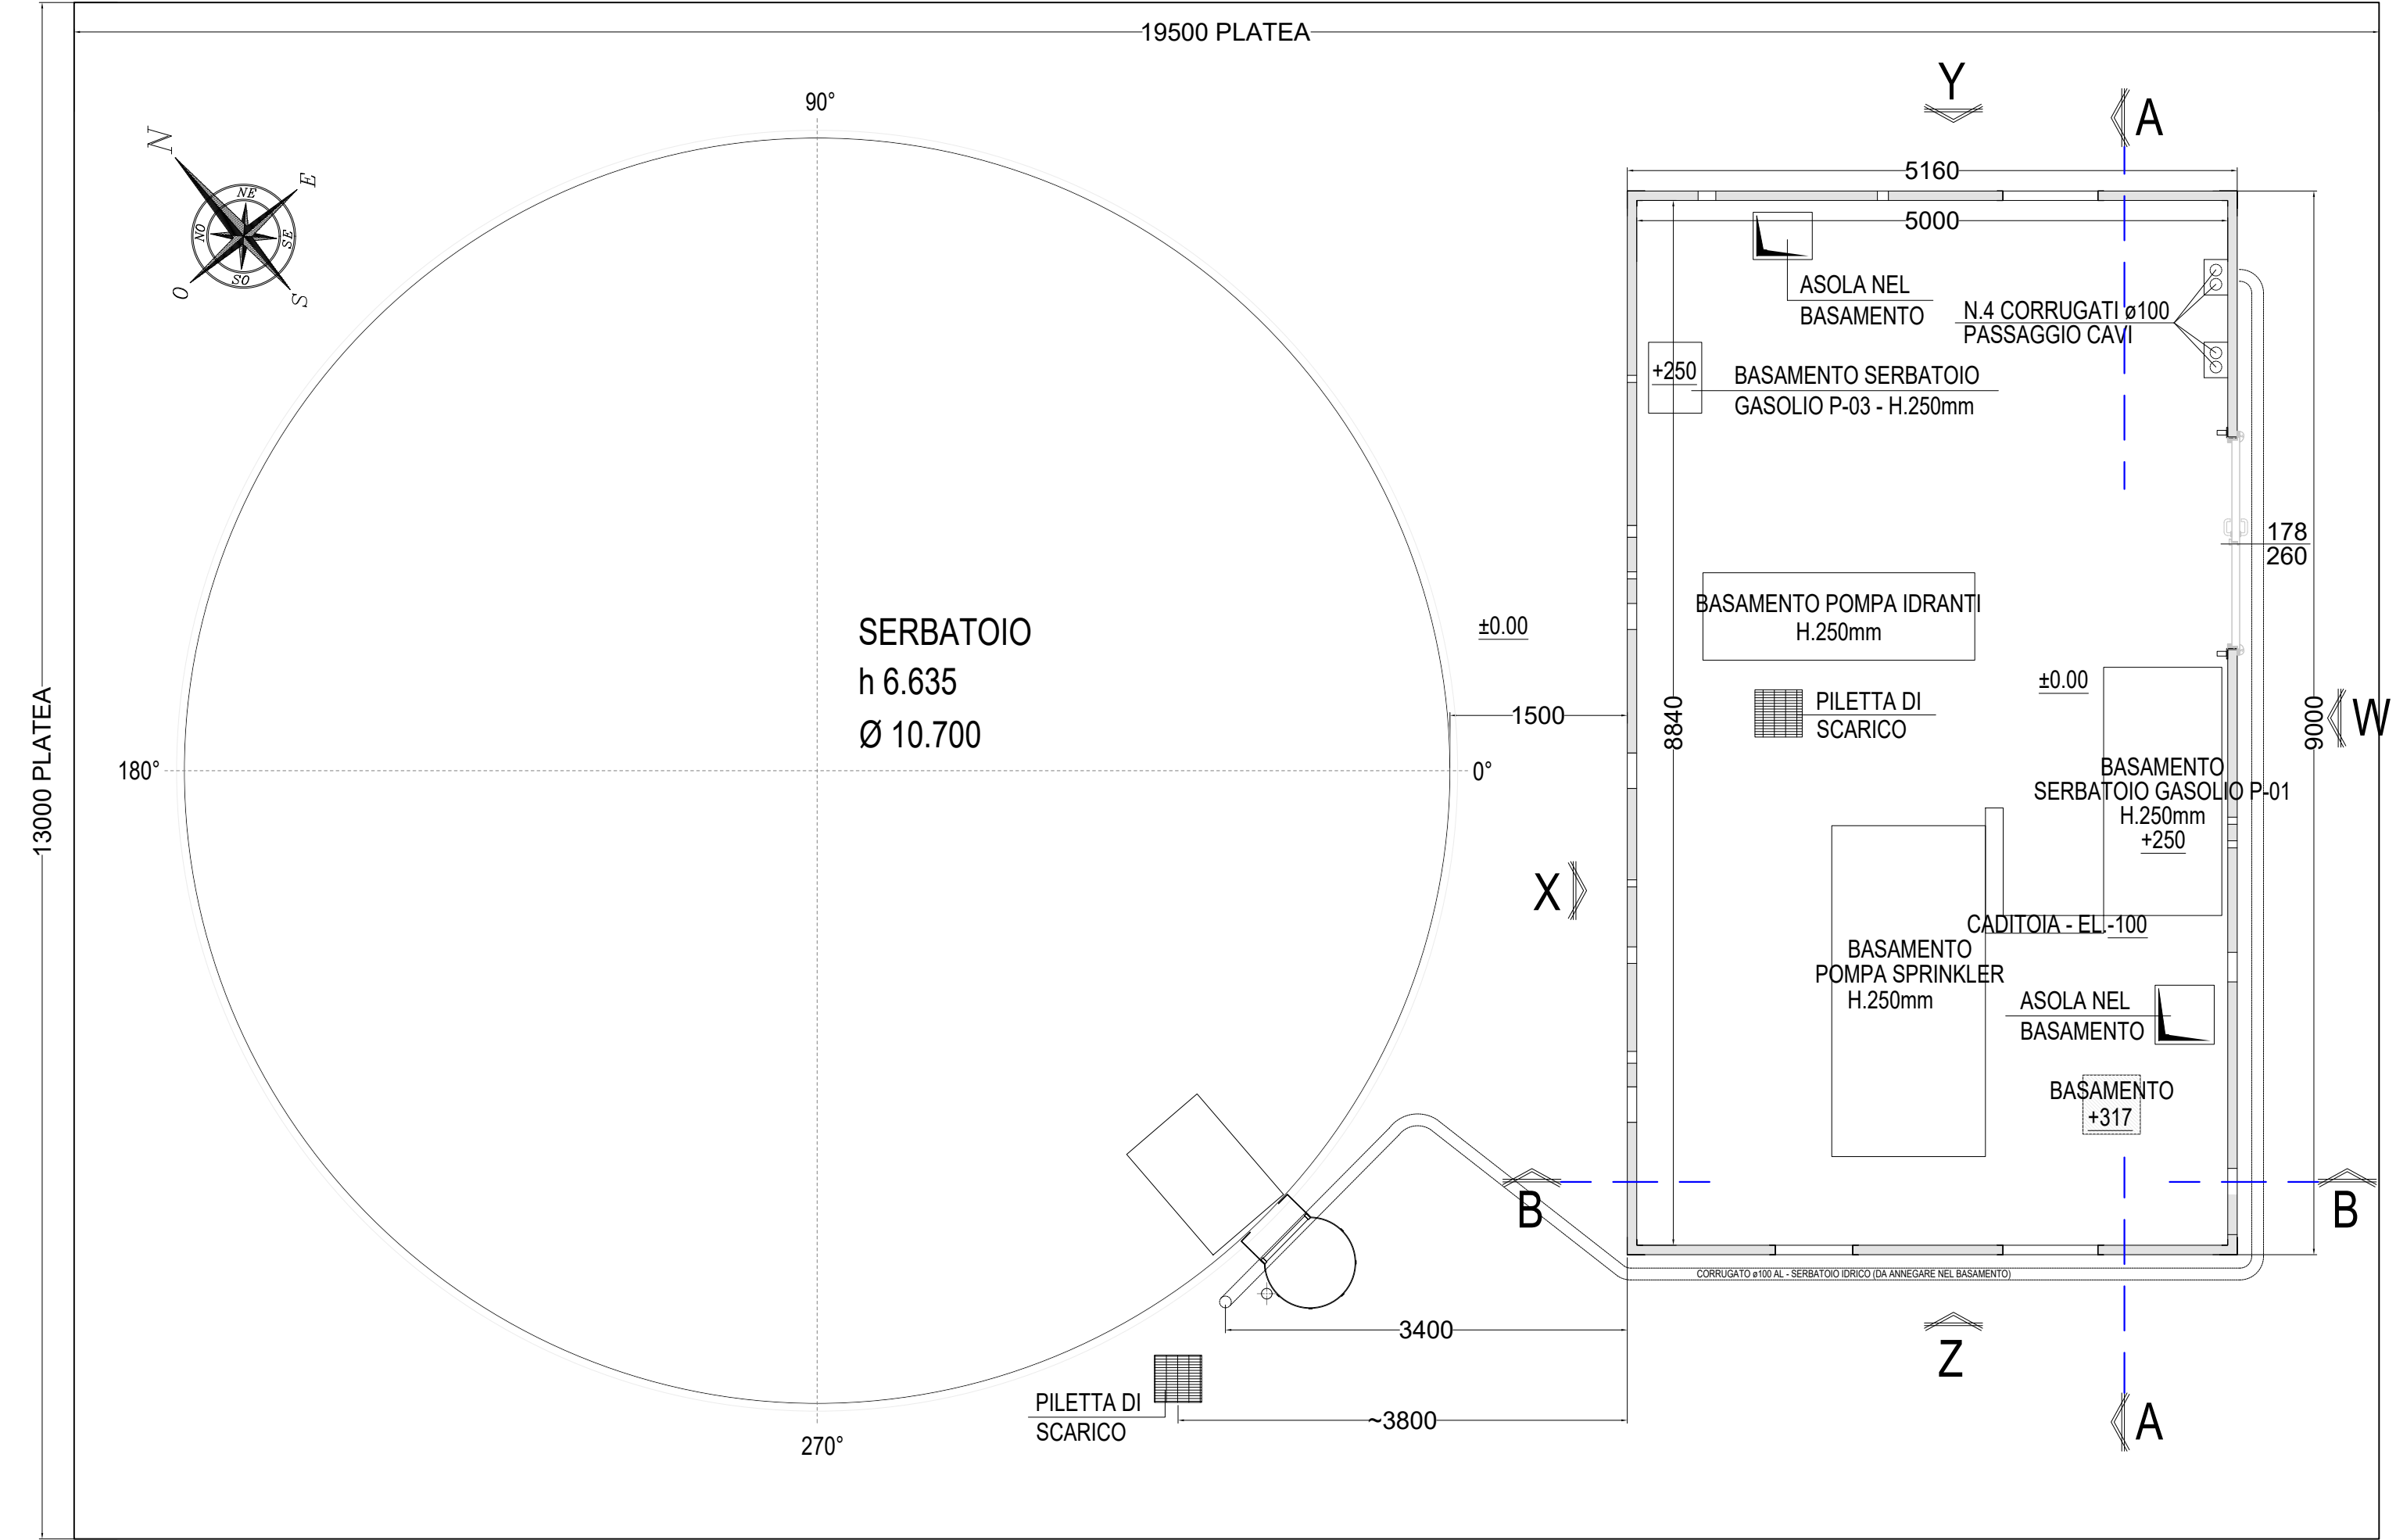


PROGETTO
ACCORDO DI PROGRAMMA in variante agli strumenti di attuazione per AREA PRODUTTIVA 'SELICE' - MACROLOTTO 1 da realizzarsi in MASSA LOMBARDA, via Trebeghino, angolo via Selice
PROPRIETA'
VIOCAR S.P.A. con sede in Forlimpopoli (FC), Via Duca d'Aosta n.44 p.iva 01548340403
PROGETTISTA


TAVOLA n.	stato Modificato	scala
10F	IMPIANTISTICA SPECIALE Cabina Antincendio e serbatoio antincendio PIANTE - PROSPETTI - SEZIONI	1:50 emissione marzo 2023
 TEC-LINE STUDIO S.R.L. V.le dell'Appennino, 659 Forlì (FC) Tel. 0543.85780 - Fax 0543.83633 www.teclinestudio.it Tutti i diritti sono riservati. Ogni riproduzione anche parziale del seguente disegno è perseguibile a termini di legge (C.C. art.2575 e segg.)		

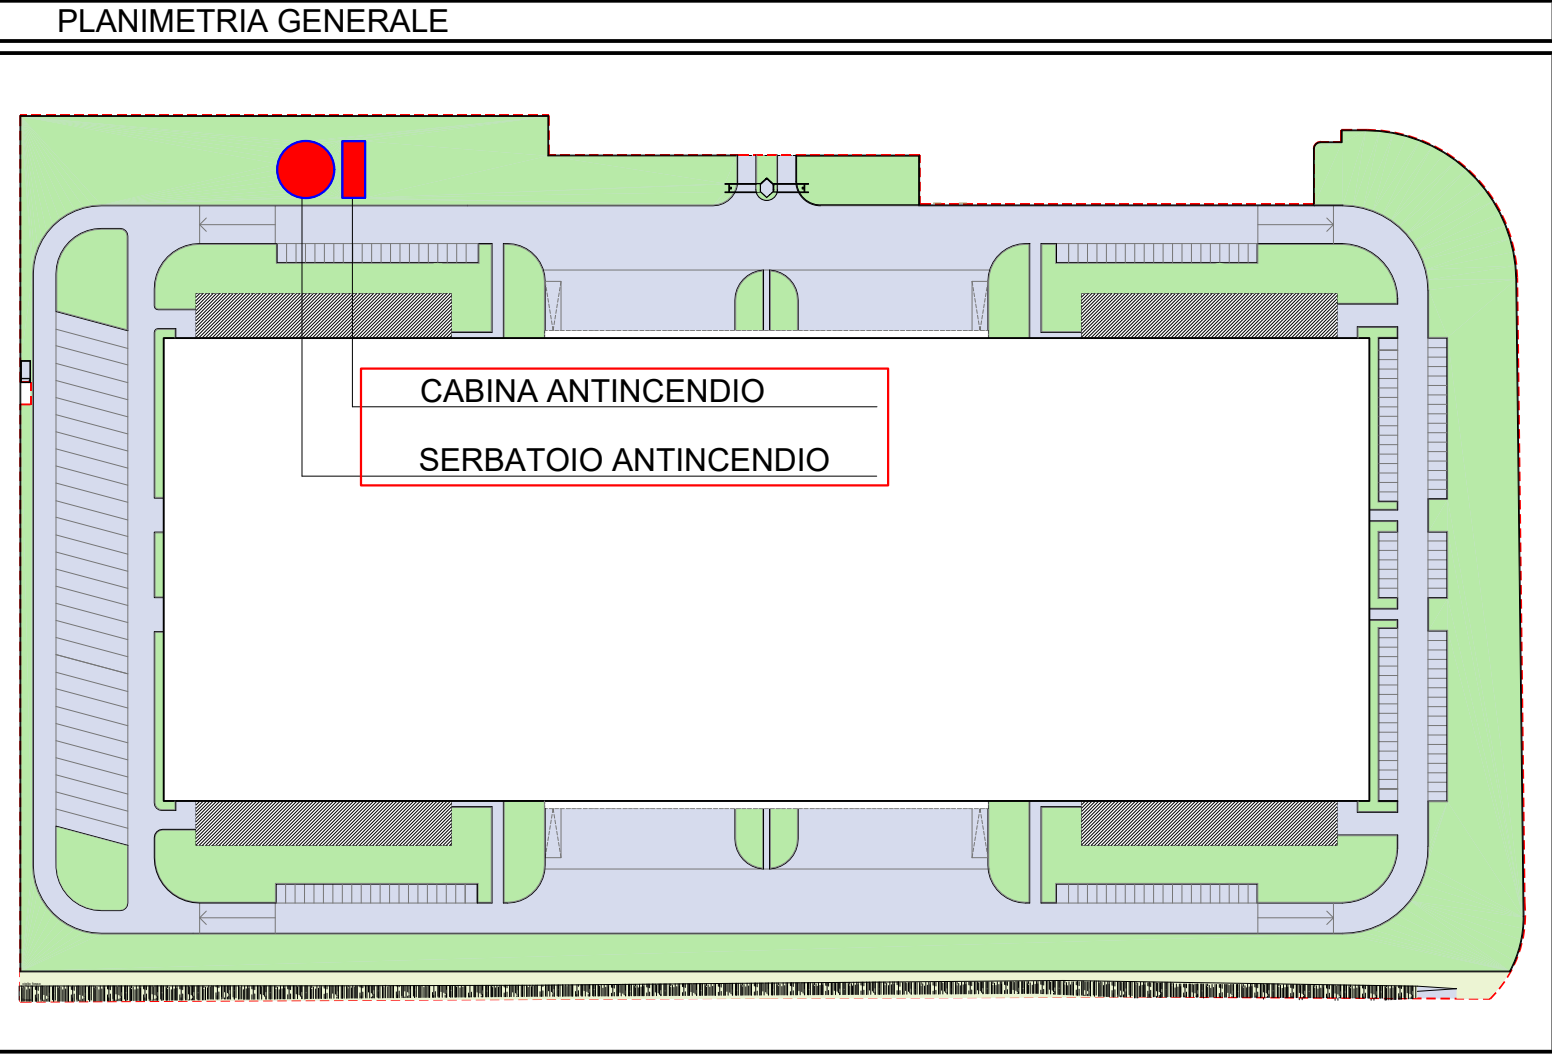


PIANTA BASAMENTI POMPE

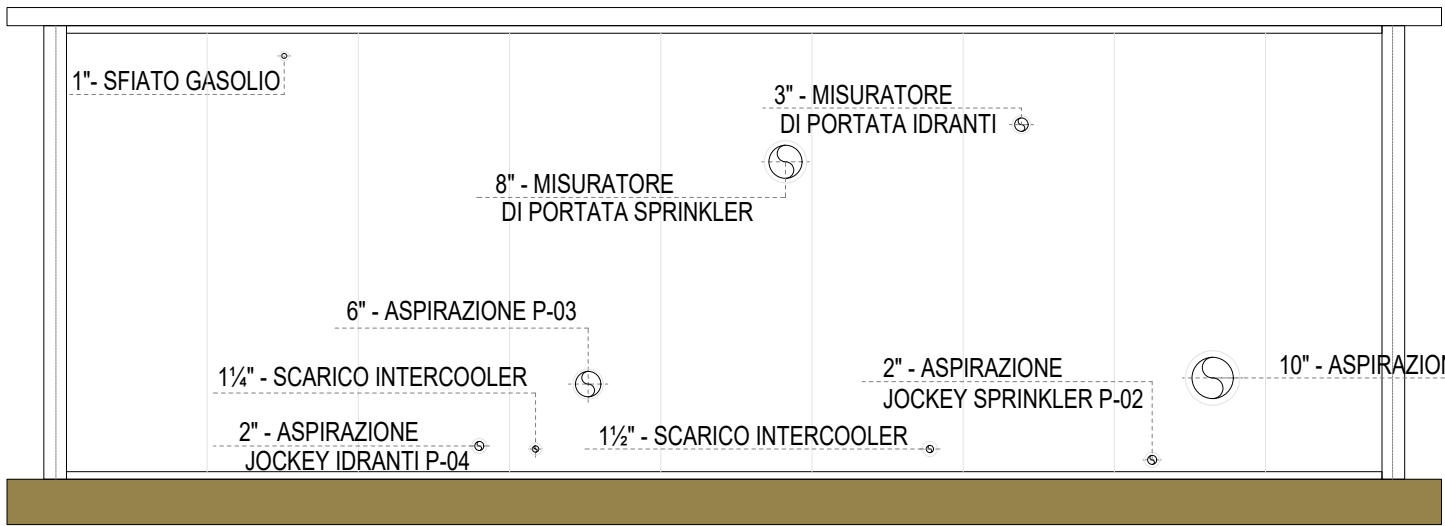


PROSPETTO "X" - FOROMETRIE PARETE LATO SERBATOIO

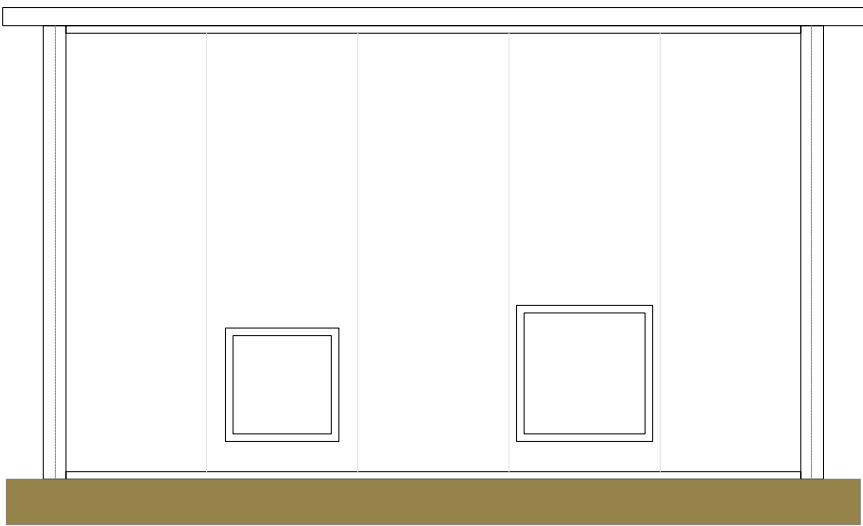


PROSPETTO "Z" - FOROMETRIE PARETE

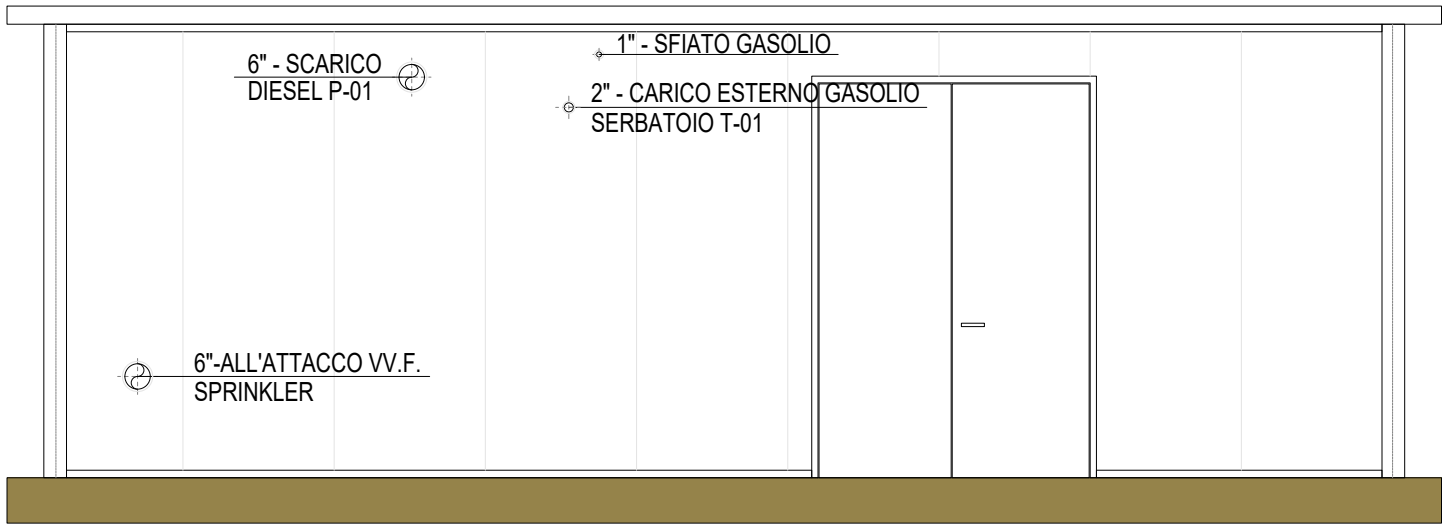


PROSPETTO "W" - FOROMETRIE PARETE

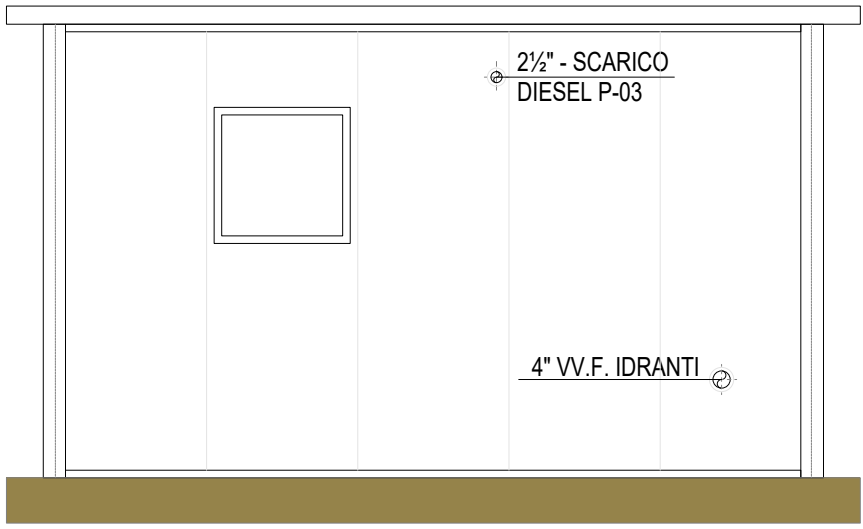

PROSPETTO "Y" - FOROMETRIE PARETE

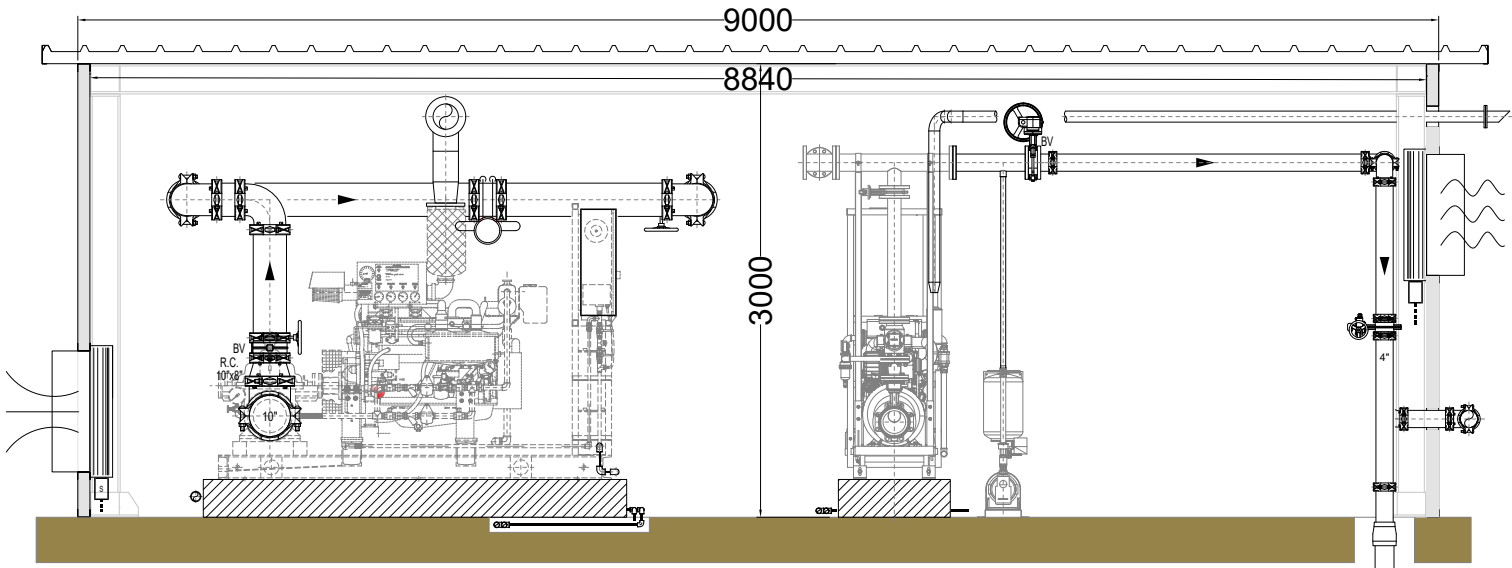

SEZIONE "A-A"

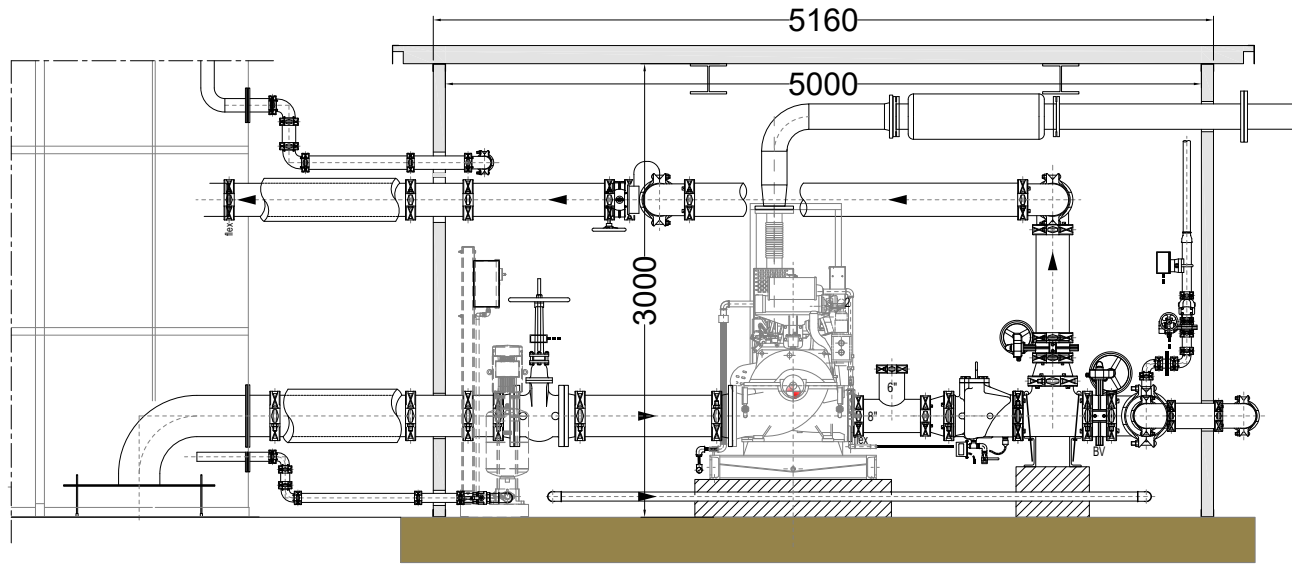

SEZIONE "B-B"