

PROGETTO

ACCORDO DI PROGRAMMA in variante agli strumenti di attuazione
per AREA PRODUTTIVA 'SELICE' - MACROLOTTO 1
da realizzarsi in MASSA LOMBARDA, via Trebeghino, angolo via Selice

PROPRIETA'

VIOCAR S.P.A.
con sede in Forlimpopoli (FC),
Via Duca d'Aosta n.44
p.iva 01548340403

PROGETTISTA

TAVOLA n.

B

SCHEMA DI ASSETTO PROGETTUALE
ADEGUAMENTO STRADALE

scala

1:1000

emissione


marzo 2023




TEC-LINE STUDIO S.R.L.
V.le dell'Appennino, 659 Forlì (FC)
Tel. 0543.85780 - Fax 0543.83633
www.teclinestudio.it

Tutti i diritti sono riservati. Ogni riproduzione anche parziale del seguente disegno è perseguibile a termini di legge (C.C. art.2575 e segg.)

ESTRATTO TAV. 4 MA2 - PSC ATTUALE

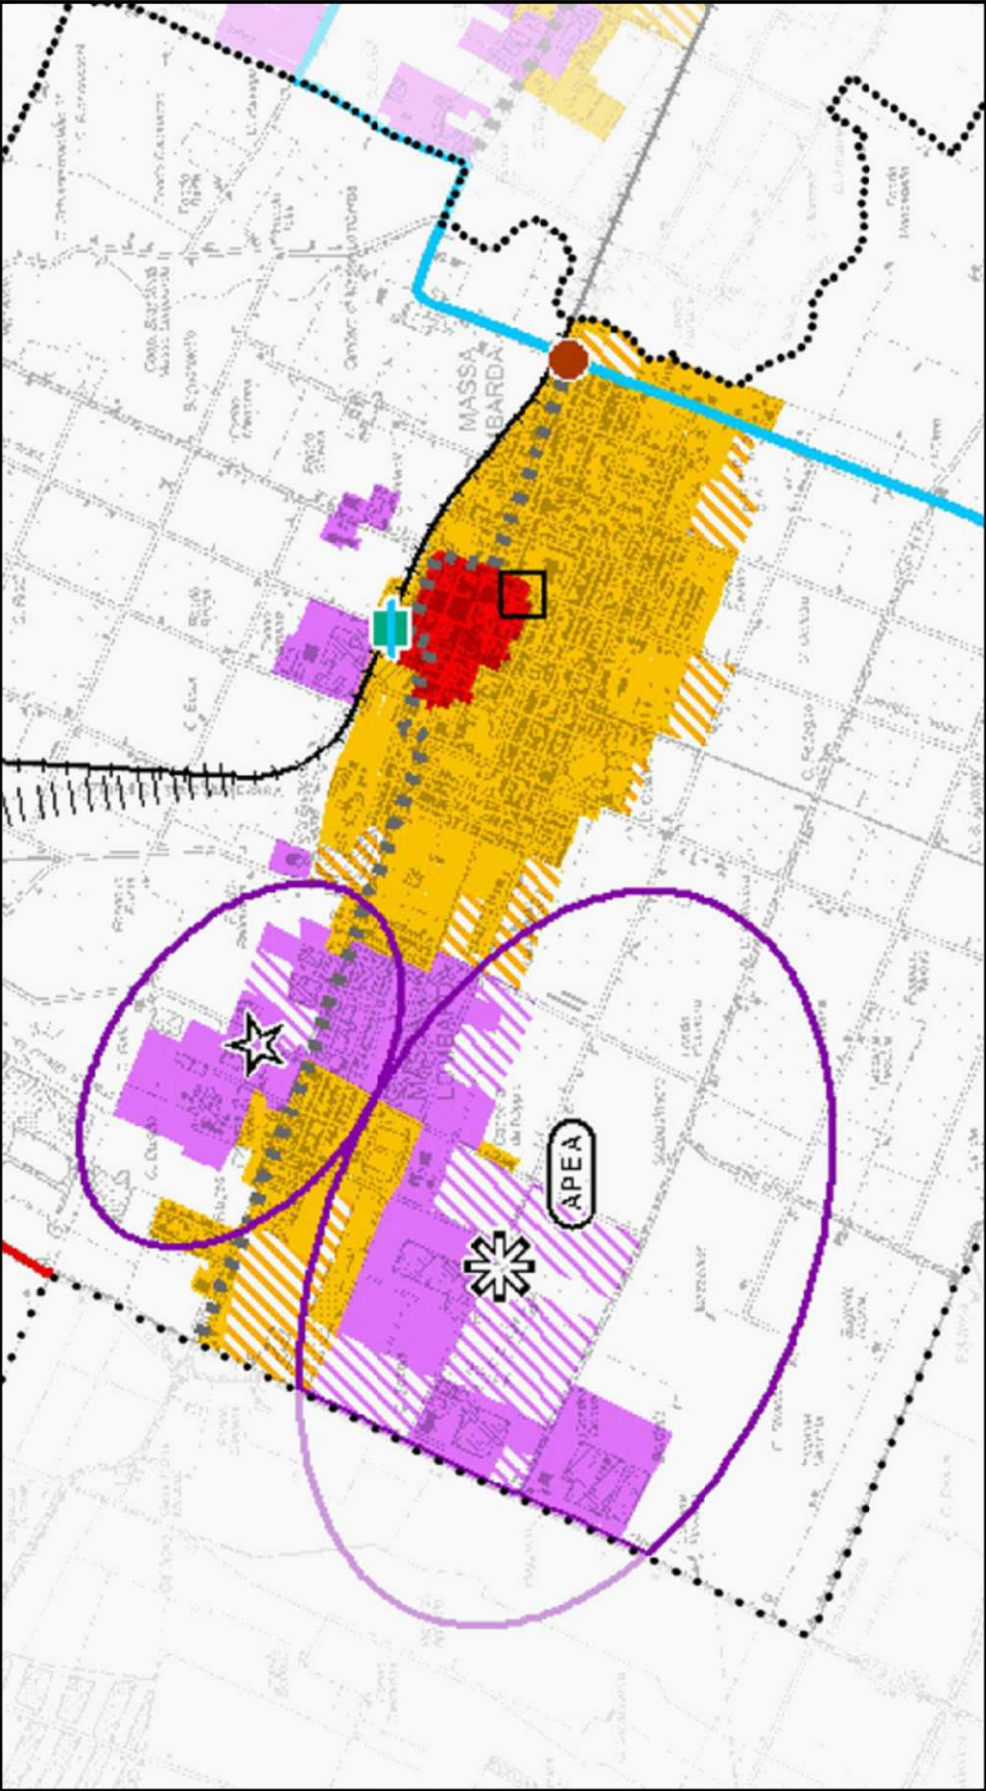

ESTRATTO TAV. 4 MA2 - PSC ATTUALE

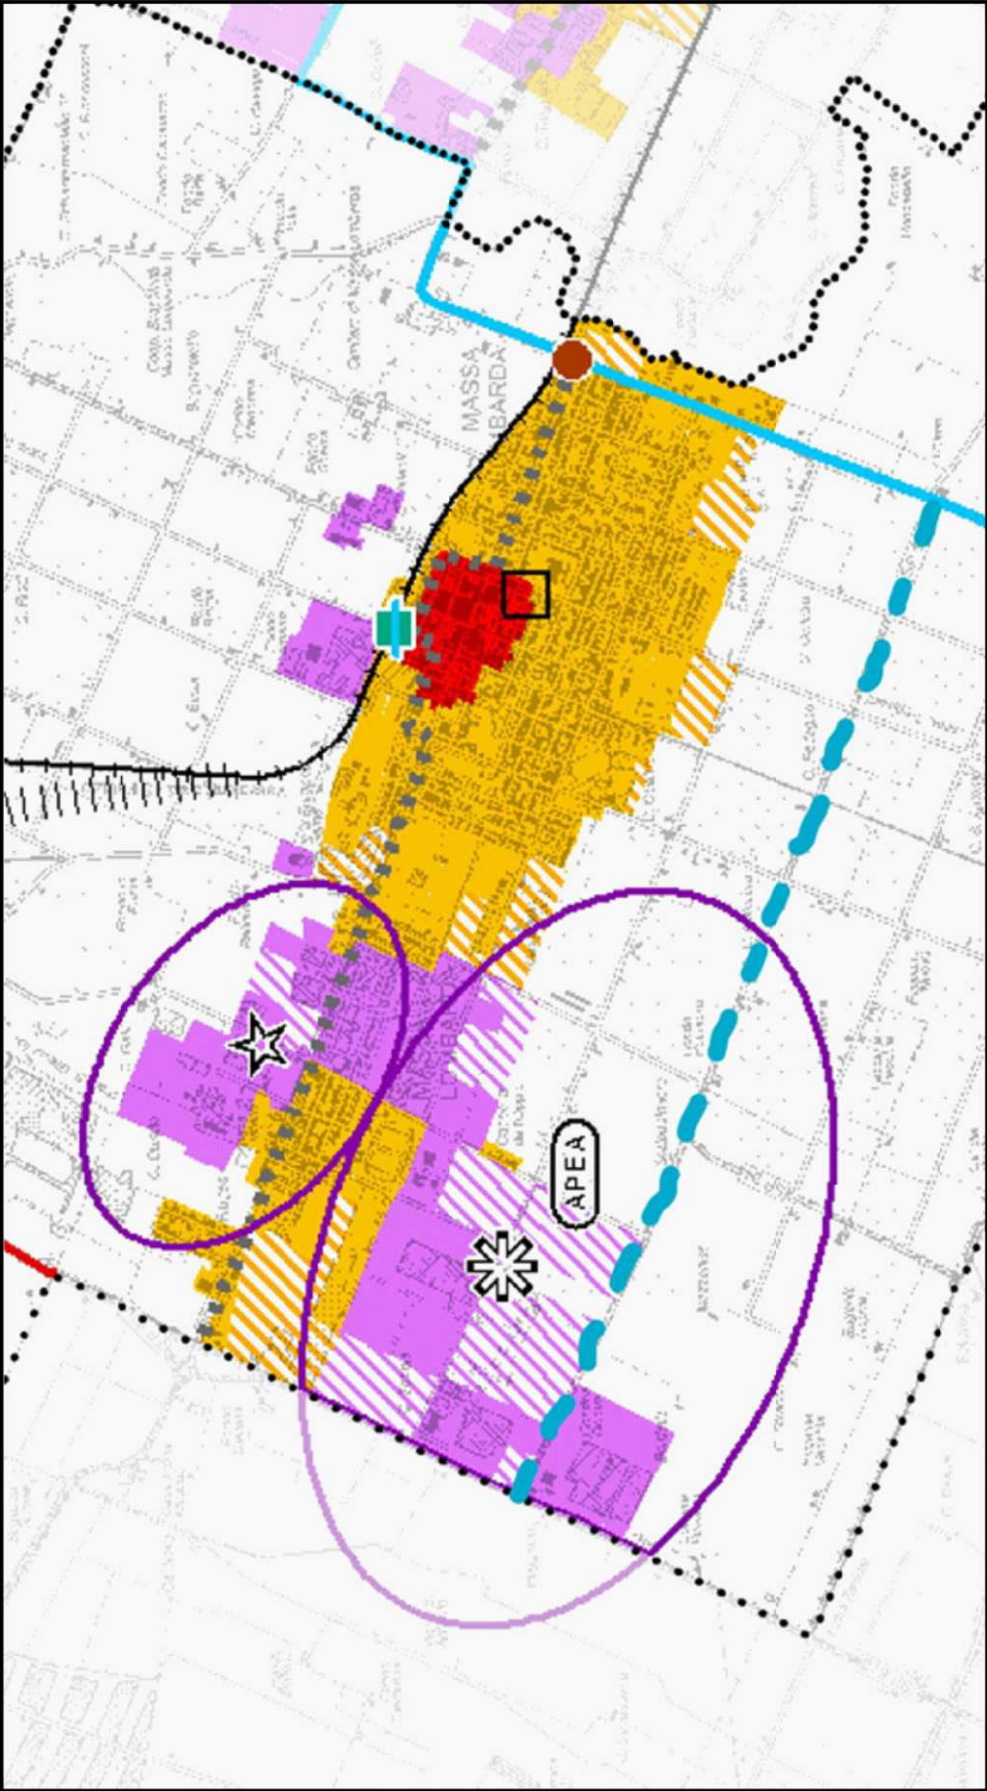

Legenda

- Confini comunali
- ASSETTO STRATEGICO DELLA MOBILITA'
- Rete ferroviaria
- Autostrade
- Rete di base di interesse regionale
- Rete di base di interesse regionale di previsione
- Viabilità secondaria di rilievo provinciale o interprovinciale
- Viabilità secondaria di rilievo provinciale o interprovinciale di previsione
- Principali strade di penetrazione e distribuzione urbana
- Nodi stradali esistenti e di progetto della rete viaria primaria
- Stazioni ferroviarie
- ASSETTO STRATEGICO DEL SISTEMA INSEDIATIVO
- Centri storici
- Ambiti urbani prevalentemente residenziali
- Ambiti specializzati per attività produttive esistenti o in corso di attuazione
- Ambiti per potenziali nuovi insediamenti urbani
- Ambiti di potenziale espansione degli ambiti specializzati per attività produttive
- Localizzazione ambiti produttivi
- Ambiti produttivi di rilievo sovracomunale "strategici"
- Ambiti produttivi di rilievo sovracomunale "consolidati"
- Ambiti produttivi che, in relazione alla prevalenza delle aree ancora da urbanizzare rispetto agli insediamenti in atto, presentano le migliori pre-condizioni per acquistare le prestazioni di Area Produttiva Ecologica Altrezzata
- Centri urbani destinati ad offrire una gamma completa e diversificata di servizi
- Ulteriori centri abitativi nei quali consolidare l'offerta di servizi di base, a presidio di una propria area di gravitazione