

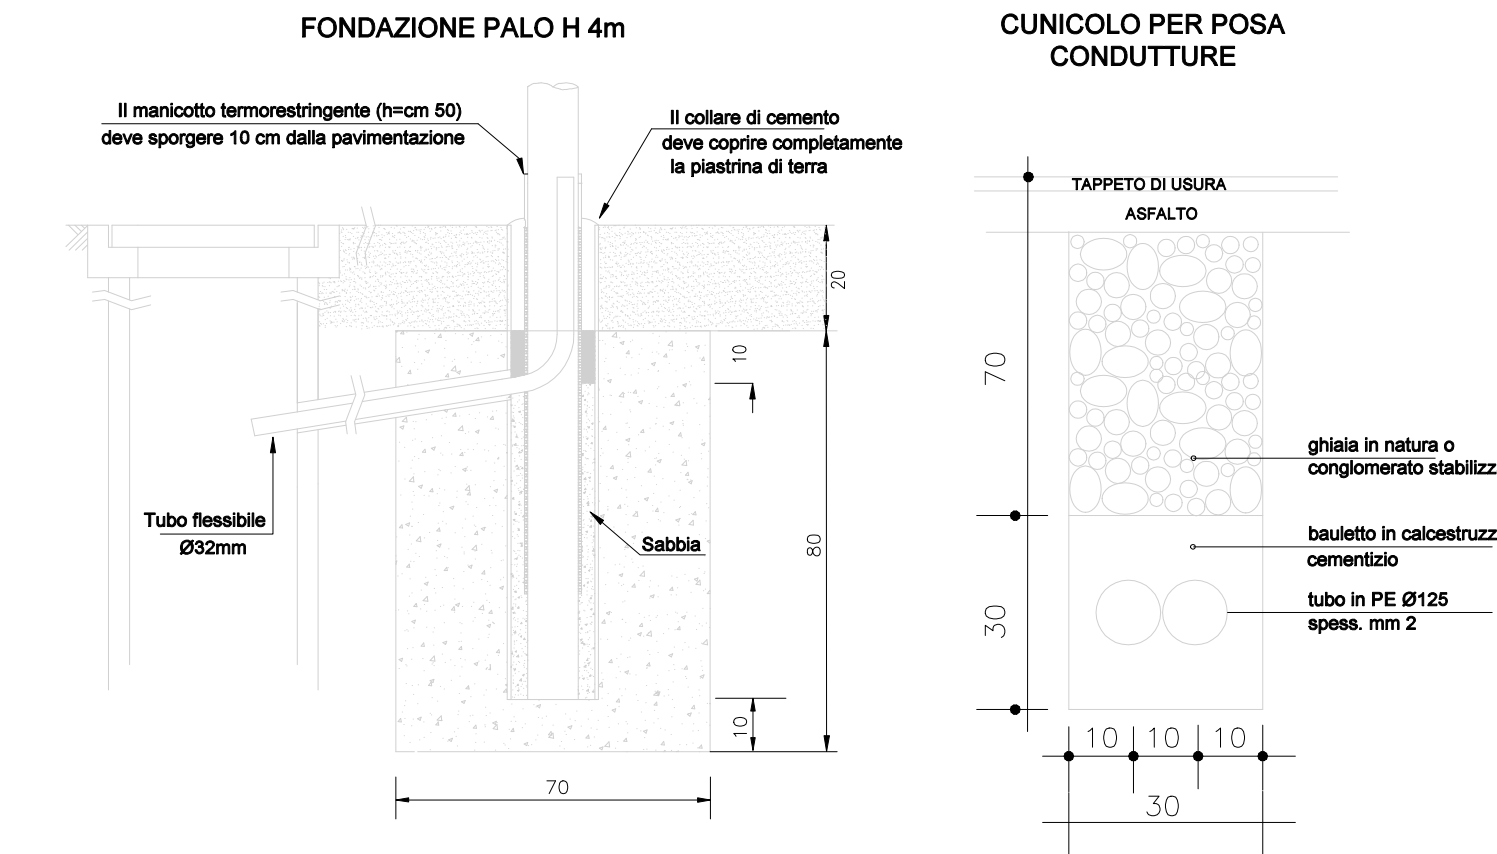
PROGETTO
ACCORDO DI PROGRAMMA in variante agli strumenti di attuazione per AREA PRODUTTIVA 'SELICE' - MACROLOTTO 1 da realizzarsi in MASSA LOMBARDA, via Trebighino, angolo via Selice
PROPRIETA'
VIOCAR S.P.A. con sede in Forlimpopoli (FC), Via Duca d'Aosta n.44 p.iva 01548340403
PROGETTISTA

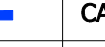
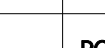
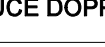
TAVOLA n.	stato Modificato	scala
4.7	SOTTOSERVIZI: Pubblica Illuminazione e Fibra ottica	1:500 emissione marzo 2023

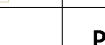


TEC-LINE STUDIO S.R.L.
Via dell'Agemino, 699 Forlì (FC)
Tel. 0543.85760 - Fax 0543.85633
www.tec-linestudio.it

Tutti i diritti sono riservati. Ogni riproduzione anche parziale del seguente disegno è perseguibile a termini di legge (C.C. art.2575 e sepp.)



RETE PUBBLICA ILLUMINAZIONE	
	P.I. esistente
	CAVIDOTTI IN TUBO Ø 125 mm
	PLINTO I.P. 100x100x100 con zoccolo di rinforzo e pozzetto di ispezione passante
	PLINTO I.P. 80x80x100 con zoccolo di rinforzo e pozzetto di ispezione passante
	PLINTO GETTATO IN OPERA (misura indicativa 80x80x100)
	POZZETTI DI DERIVAZIONE (misure interne 40 x 40)
PUNTI LUCE	 PUNTO LUCE SEMPLICE
	 PUNTO LUCE DOPPIO
	 PUNTO LUCE PISTA CICLABILE

FIBRE OTTICHE	
	2 TRITUBO PEHD PN 6 DN 50
	ALLACCI 1063
	Pozzetto tipo A 125x80x120h
	Pozzetto tipo B 90x70x120h
	Pozzetto tipo C 60x60x60h

