

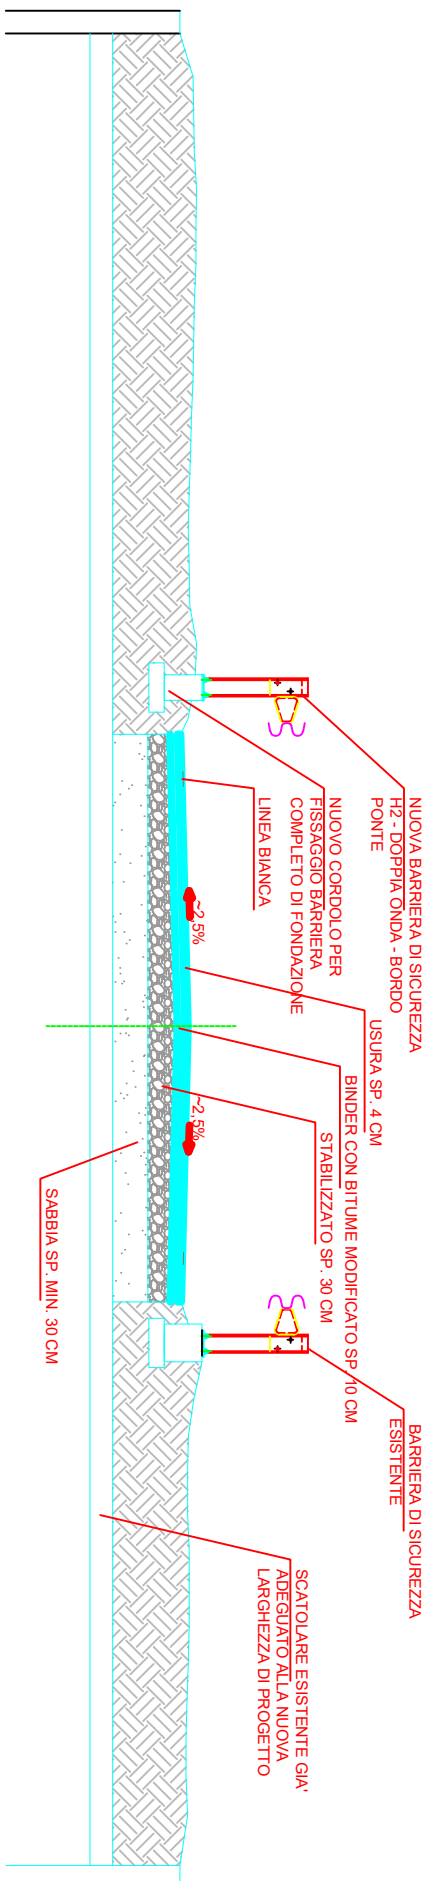
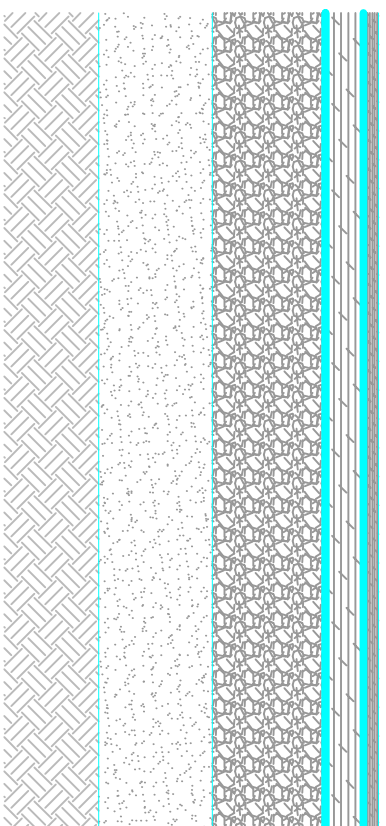


SEZIONE - CANALE DI BONIFICA DESTRA RENO  
SCALA 1:100

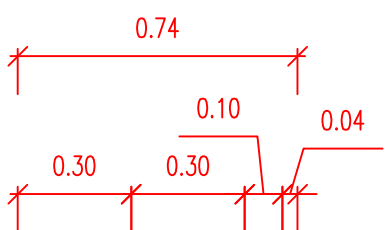

SEZIONE - CANALE DEI MOLINI DI IMOLA  
SCALA 1:100

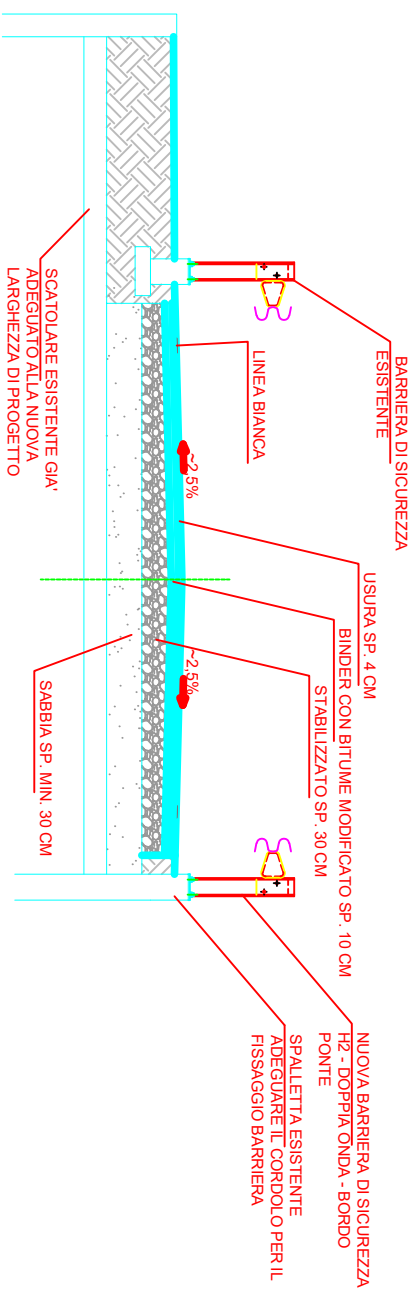

**USURA CON BITUME MODIFICATO  
MANO DI ATTACCO  
BINDER CON BITUME MODIFICATO  
MANO DI ATTACCO**

**MISTO STABILIZZATO RICICLATO**

**SABBIA DI CAVA**

**RILEVATO**