


ACCORDO DI PROGRAMMA in variante agli strumenti di attuazione
per AREA PRODUTTIVA 'SELICE' - MACROLOTTO 1
da realizzarsi in MASSA LOMBARDA, via Trebeghino, angolo via Selice

VIOCAR S.P.A.
con sede in Forlì (FC),
Via Duca d'Aosta n.44
p.iva 01548340403

TAVOLA n.	stato Modificato	scala
7	OPERE DI URBANIZZAZIONE: PARTICOLARE 'A' planimetria generale - particolari quotati	1:200
		emissione
		marzo 2023


TEC-LINE STUDIO S.R.L.
V.le dell'Appennino, 659 Forlì (FC)
Tel. 0543.85780 - Fax 0543.63633
www.teclinestudio.it

Tutti i diritti sono riservati. Ogni riproduzione anche parziale del seguente disegno è perseguibile a termini di legge (C.C. art.2575 e segg.)

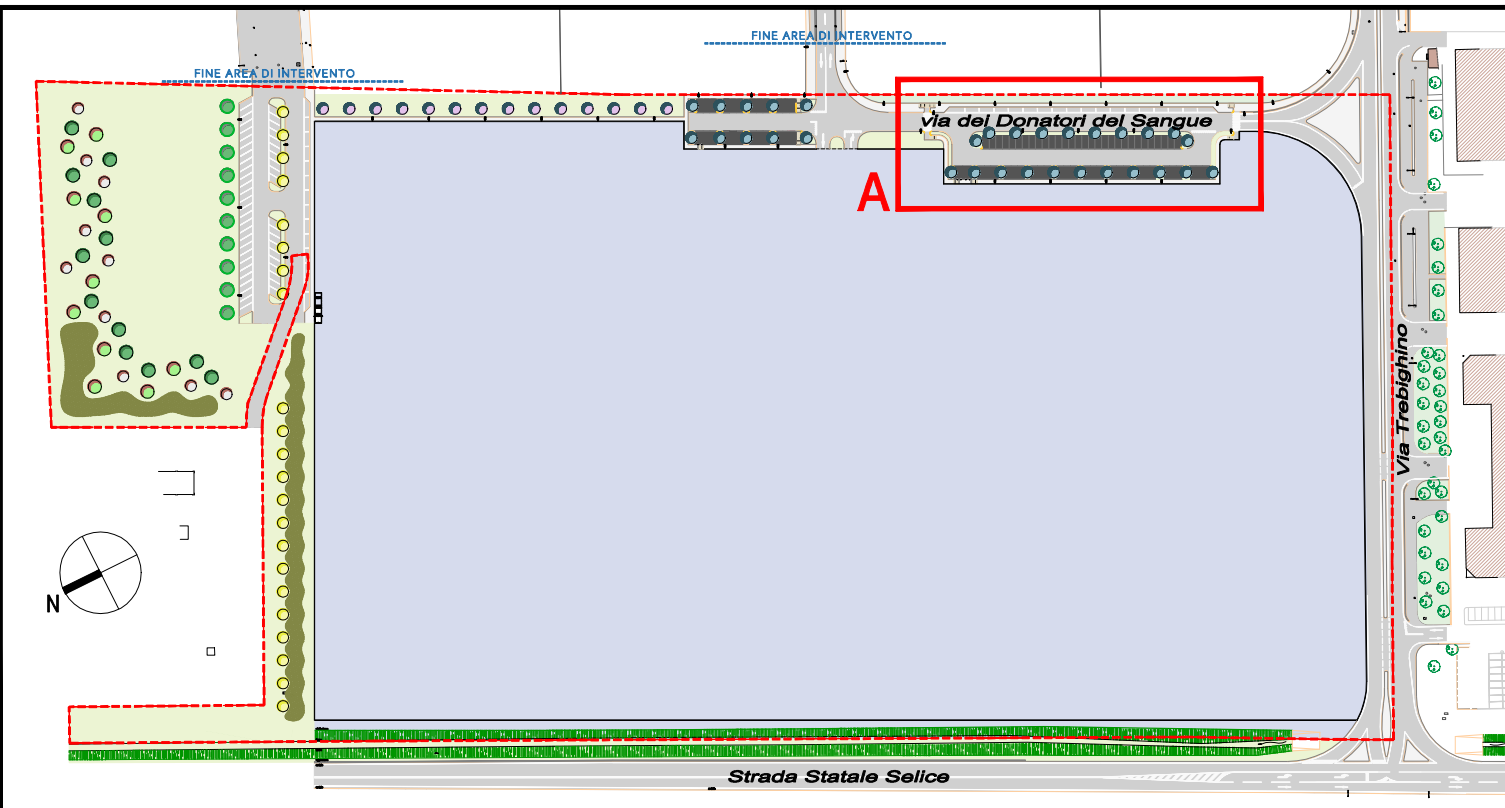

PARTICOLARE STALLI IN DRENAPARK

scala 1:10

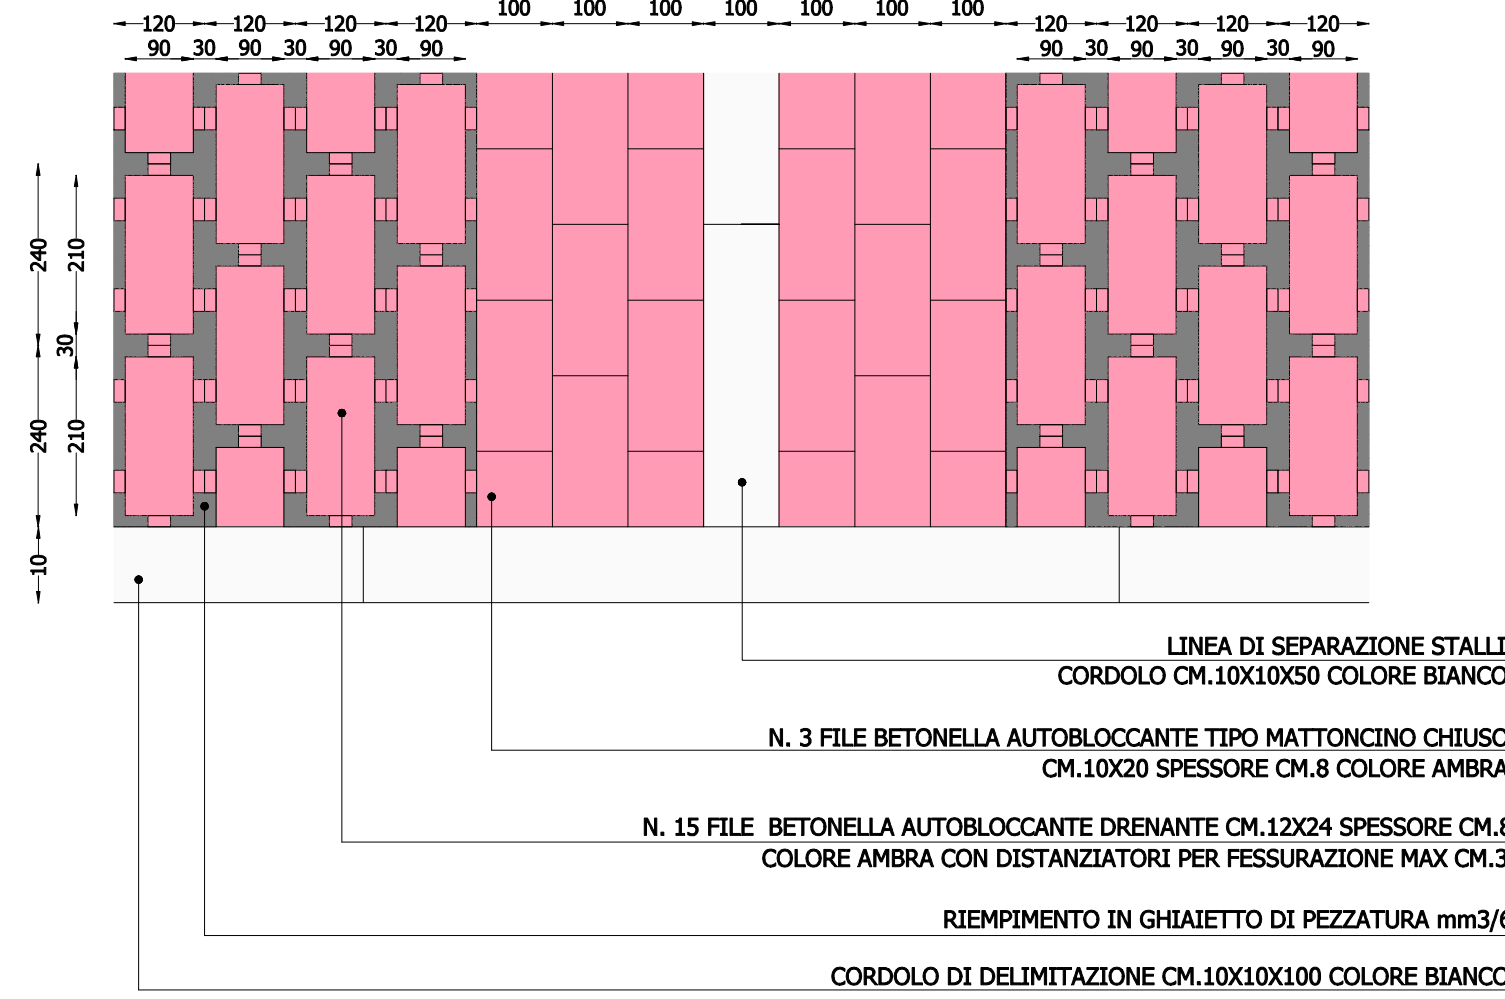

LINEA DI SEPARAZIONE STALLI
CORDOLO CM.10X10X50 COLORE BIANCO


N. 3 FILE BETONELLA AUTOBLOCCANTE TIPO MATTONCINO CHIUSO
CM.10X20 SPESSORE CM.8 COLORE AMBRA

N. 15 FILE BETONELLA AUTOBLOCCANTE DRENANTE CM.12X24 SPESSORE CM.8
COLORE AMBRA CON DISTANZIATORI PER FESSURAZIONE MAX CM.3

RIEMPIMENTO IN GHIAIETTO DI PEZZATURA mm3/6


CORDOLO DI DELIMITAZIONE CM.10X10X100 COLORE BIANCO

PARTICOLARE 'A' _ PARCHEGGI PUBBLICI P1 e P2

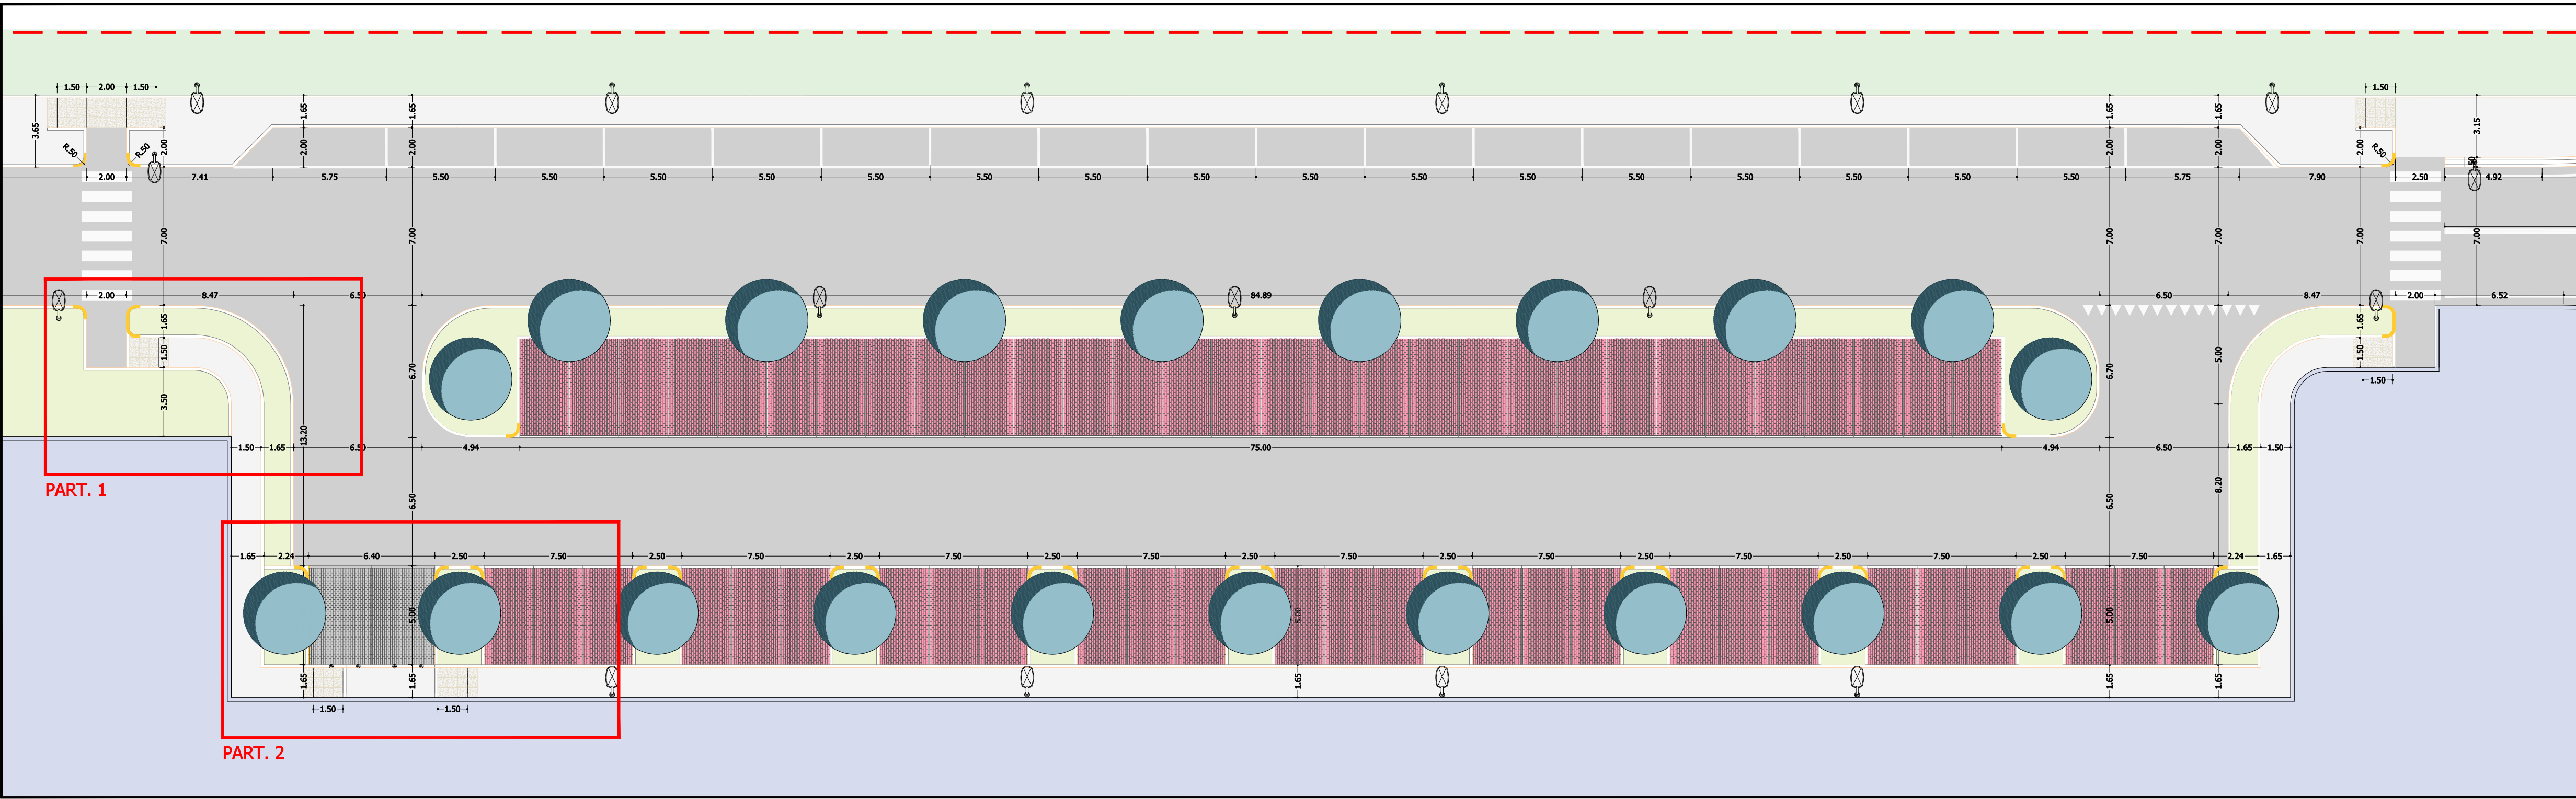

PARTICOLARE 1

scala 1:50

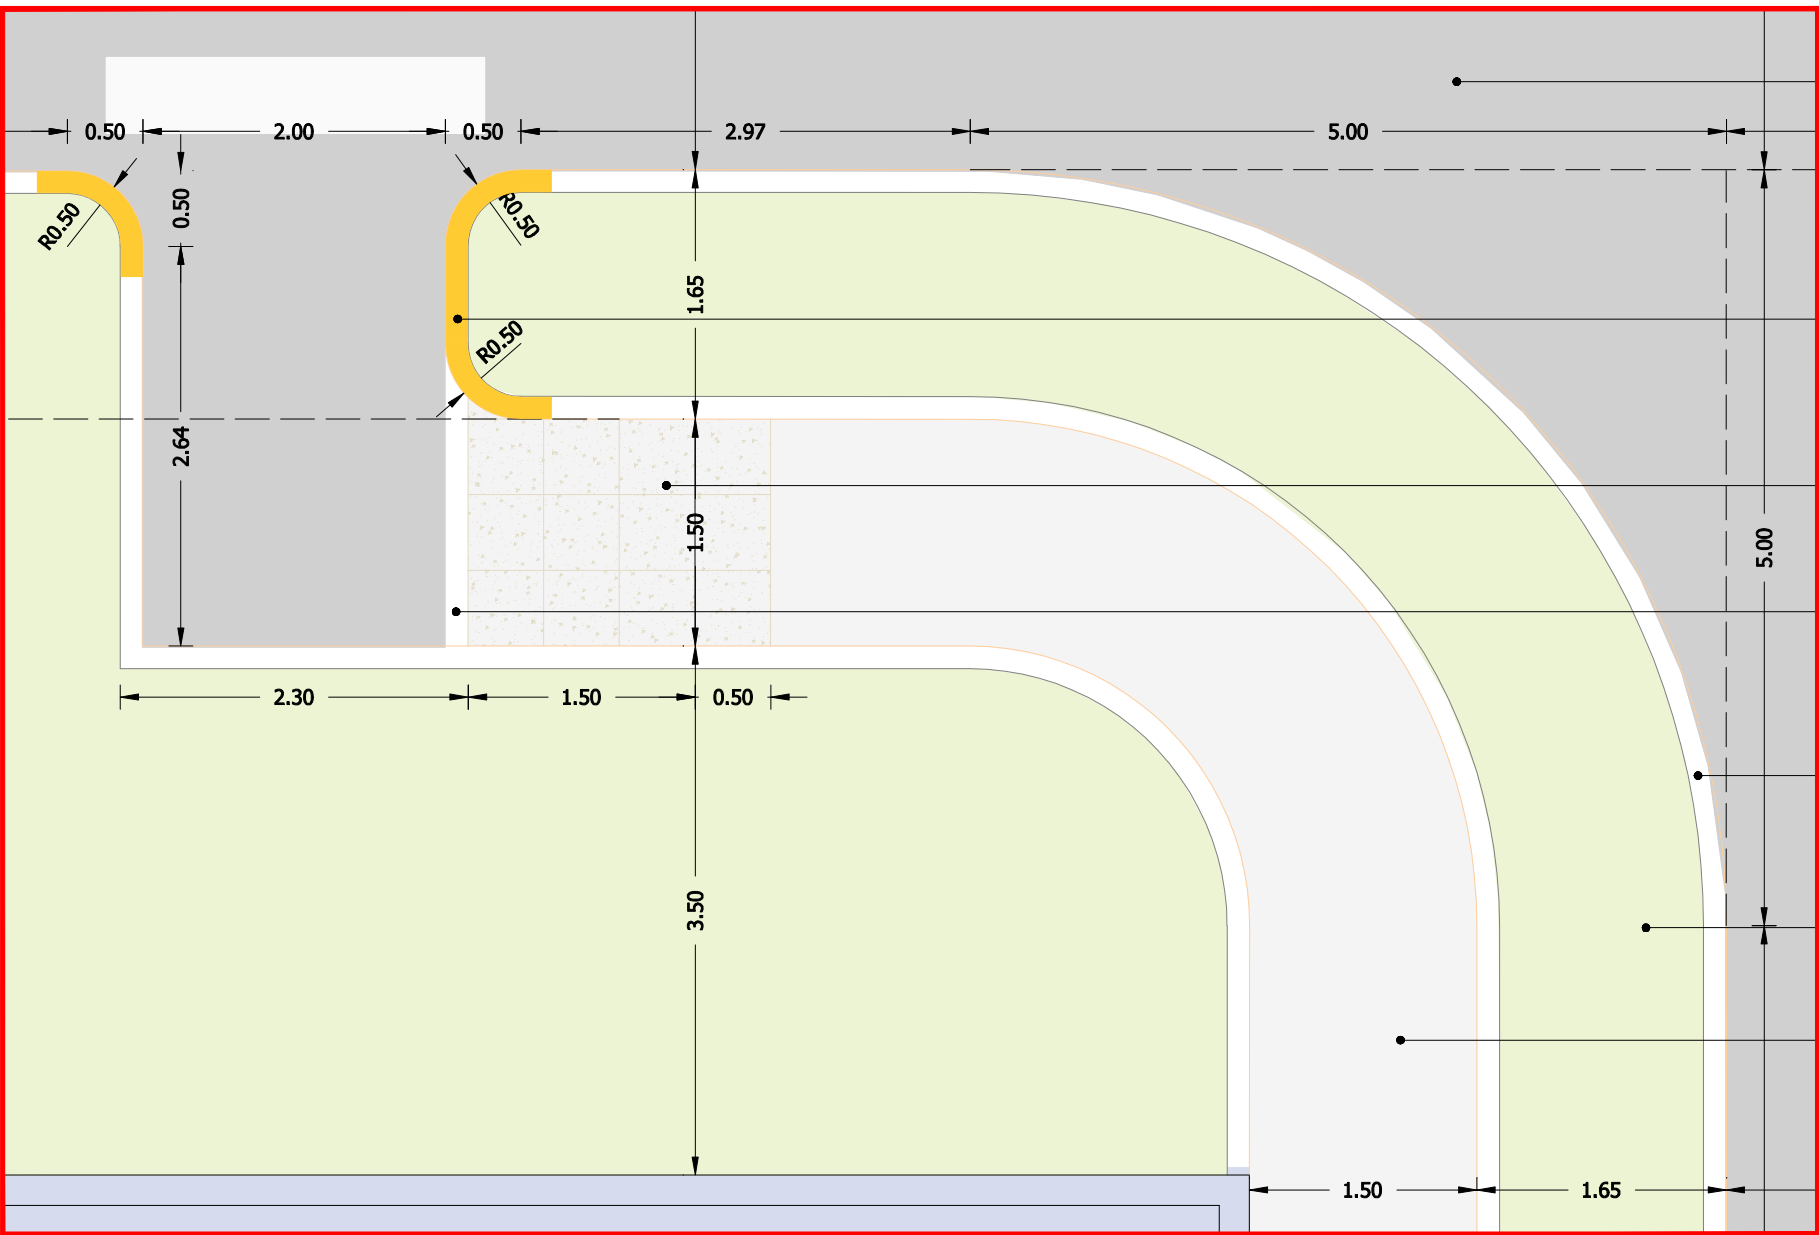

SUPERFICIE ASFALTATA - STRADA *

SEGNALETICA ORIZZONTALE
CON COLORAZIONE GIALLA

LASTRE DI CEMENTO BOCCIARDATO
DI COLORE BIANCO
CM.50 X 50 SPESSORE CM.4

CORDOLO RIALZATO CM.2


CORDOLO DI DELIMITAZIONE
IN ELEMENTI PREFABBRICATI
IN CONGLOMERATO CEMENTIZIO VIBRATO
CM.12/15X25 DI ALTEZZA DI COLORE GRIGIO

SUPERFICIE A VERDE

SUPERFICIE ASFALTATA - MARCIAPIEDE *


SEZIONE STRADALE *

scala 1:10

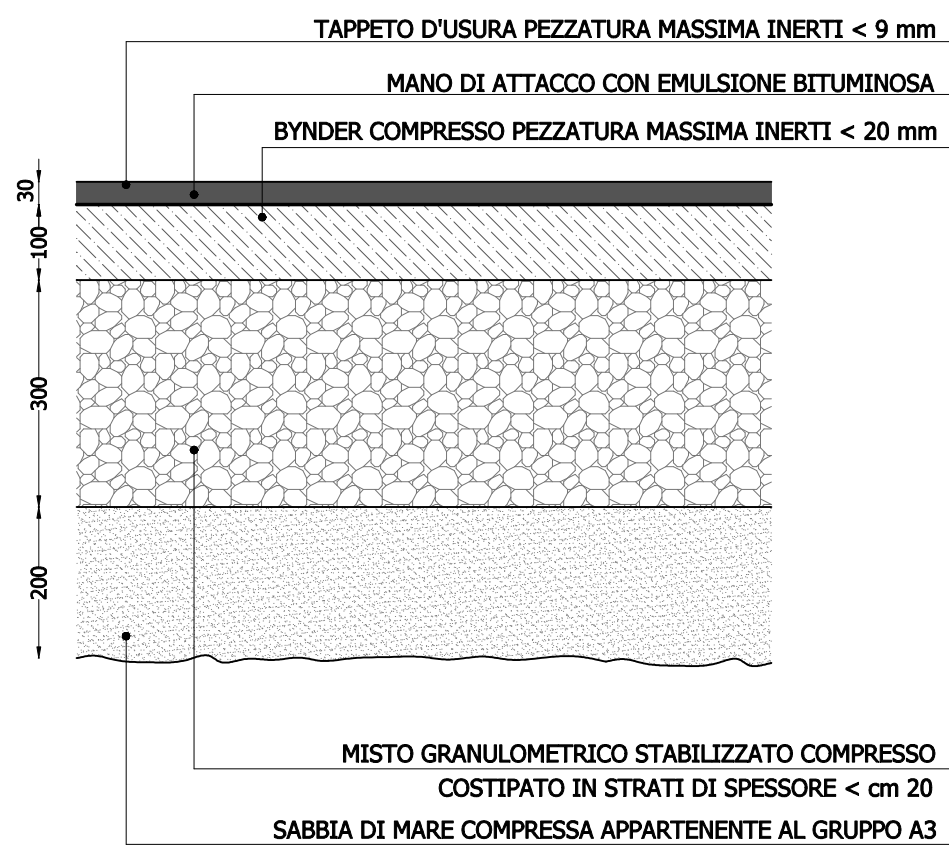


SEZIONE MARCIAPIEDE *

scala 1:10

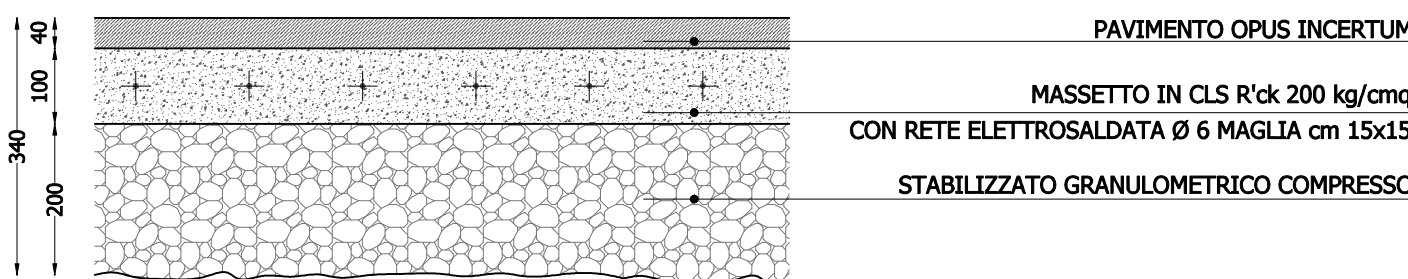

SEZIONE PERCORSO CICLABILE *

scala 1:10

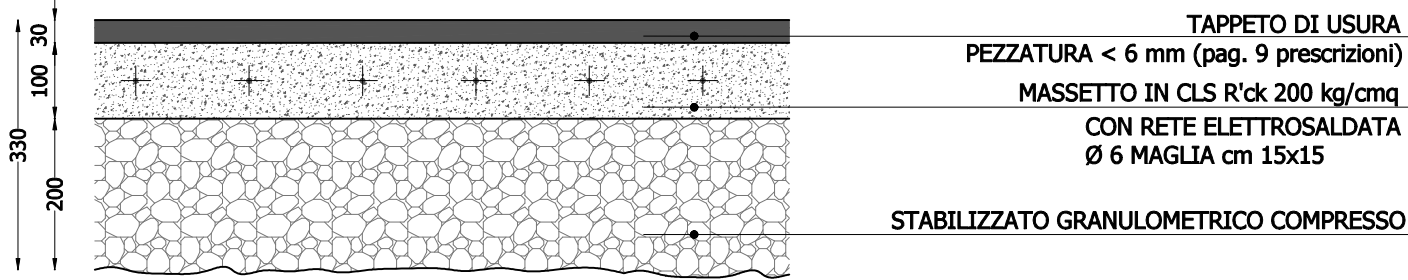

SEZIONE STALLI IN DRENAPARK

scala 1:10

