PROVINCIA DI RAVENNA

COMUNE DI MASSA LOMBARDA

PROGETTO

ACCORDO DI PROGRAMMA in variante agli strumenti di attuazione per AREA PRODUTTIVA 'SELICE' - MACROLOTTO 1

da realizzarsi in MASSA LOMBARDA, via Trebeghino, angolo via Selice

PROPRIETA'

VIOCAR S.P.A.
con sede in Forlimpopoli (FC),
Via Duca d'Aosta n.44
p.iva 01548340403

PROGETTISTA

TAVOLA n.	stato Modificato	scala
7.5	OPERE DI URBANIZZAZIONE: PARTICOLARE INNESTO 'F' planimetria generale - particolari quotati	1:200 emissione marzo 2023

TEC-LINE STUDIO S.R.L.
V.le dell'Appennino, 659 Forlì (FC)
Tel. 0543.85780 - Fax 0543.83633
www.teclinestudio.it

Tutti i diritti sono riservati. Ogni riproduzione anche parziale del seguente disegno è perseguibile a termini di legge (C.C. art.2575 e segg.)

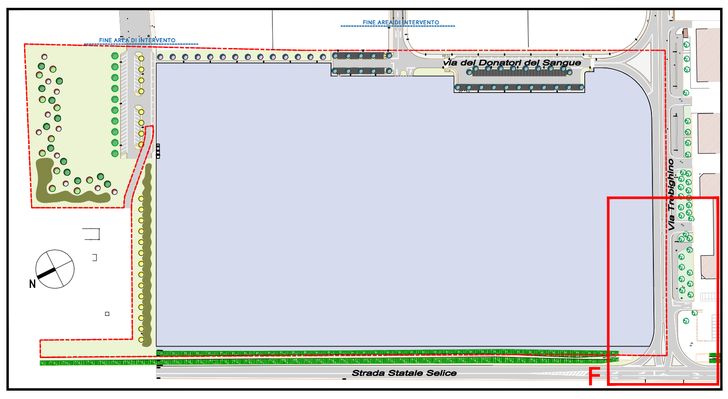

SEZIONE STRADALE scala 1:10

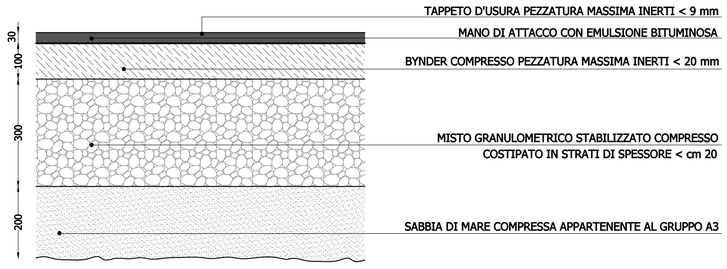

PARTICOLARE INNESTO 'F'