


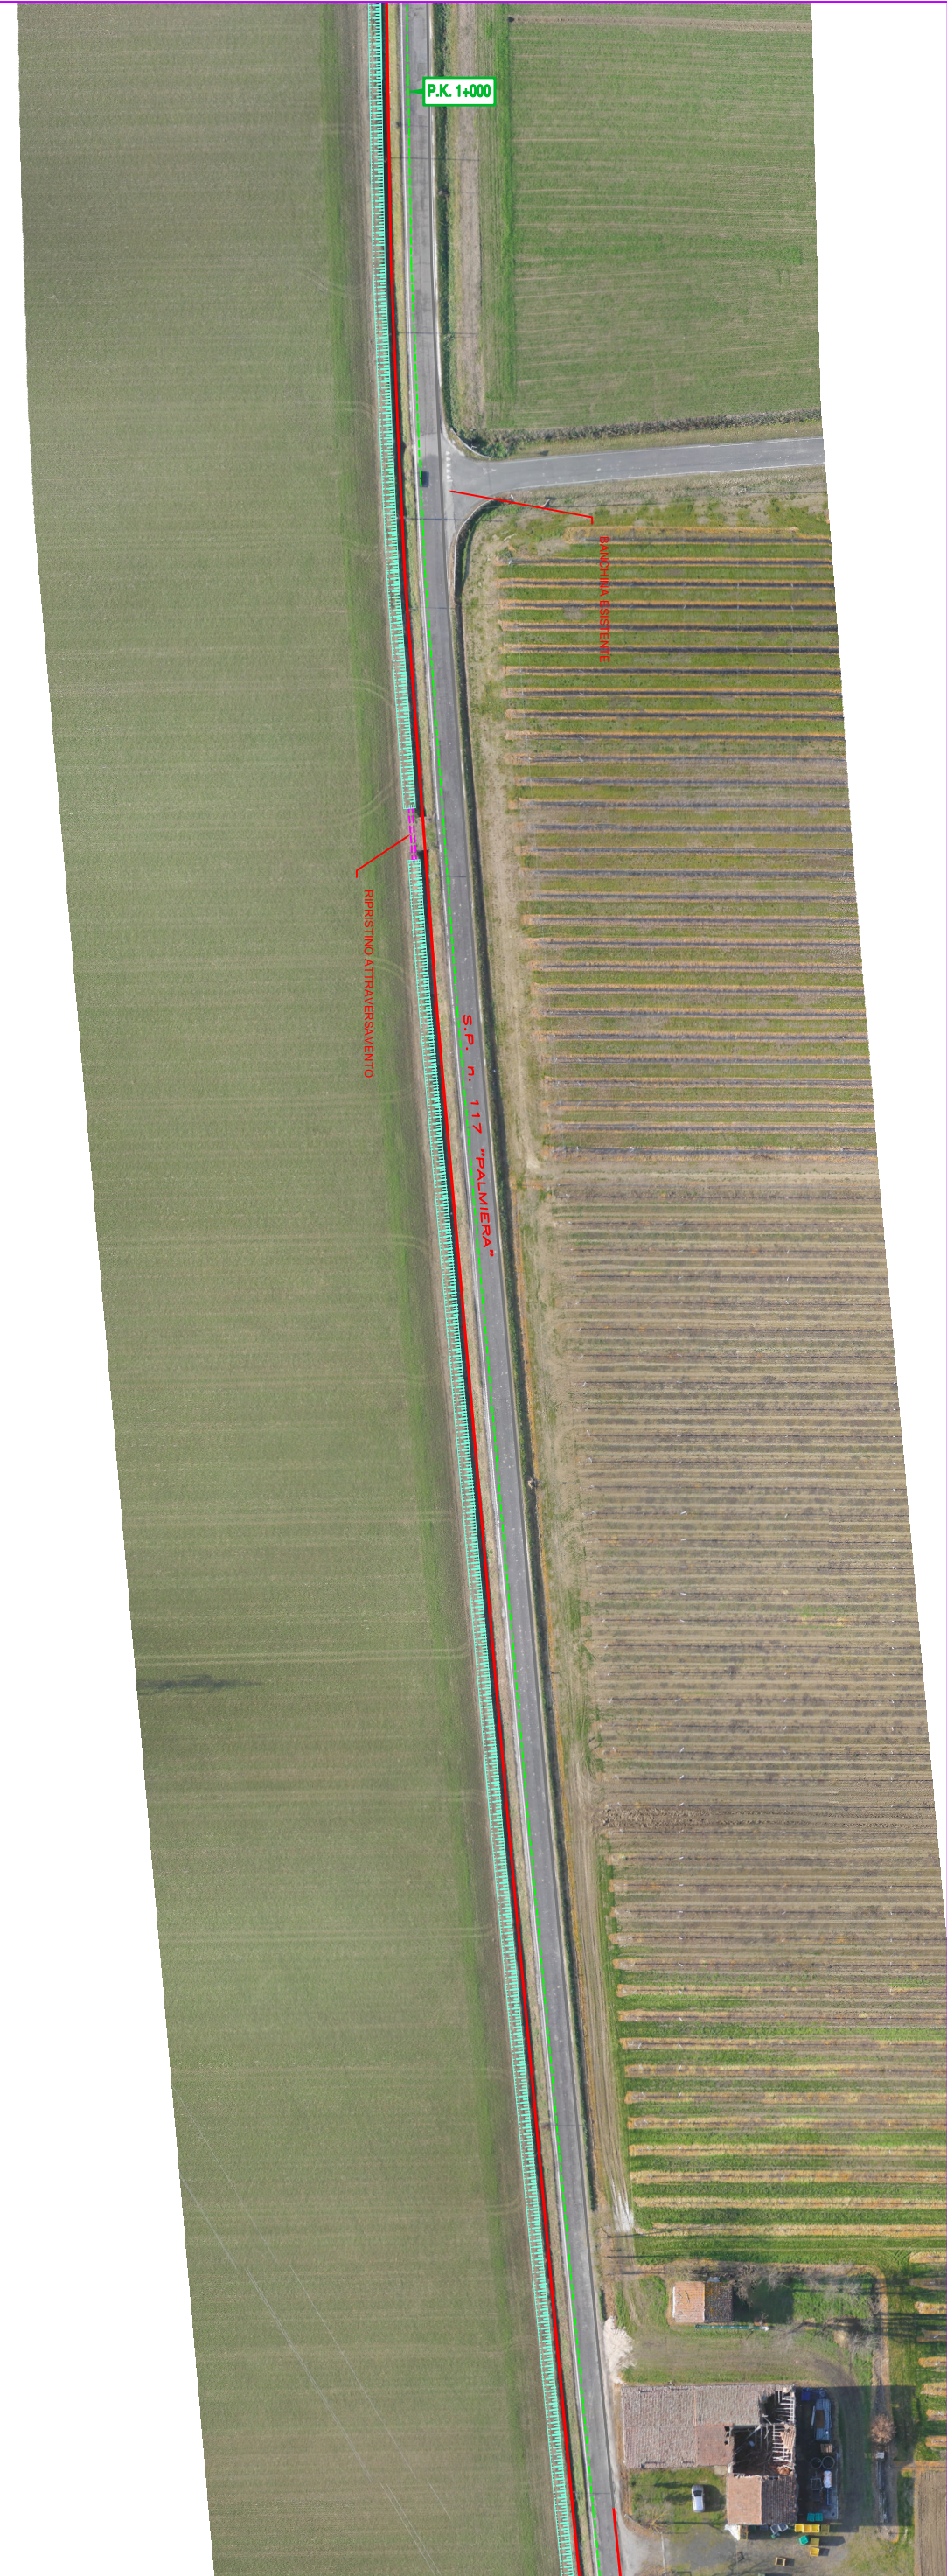

PROVINCIA DI RAVENNA
SETTORE VIABILITA'

Formato:

A3

Data:

Agosto 2025

Scala:

1:1000

Elaborato:

ADEGUAMENTO PIATTAFORMA STRADALE S.P. n. 117
"PALMIERA" - CUP J59J25000220007

Tavola:

B-A2 - PLANIMETRIE