

PROGETTO

ACCORDO DI PROGRAMMA in variante agli strumenti di attuazione
per AREA PRODUTTIVA 'SELICE' - MACROLOTTO 1
da realizzarsi in MASSA LOMBARDA, via Trebeghino, angolo via Selice

PROPRIETA'

VIOCAR S.P.A.
con sede in Forlìmpopoli (FC),
Via Duca d'Aosta n.44
p.iva 01548340403

PROGETTISTA

TAVOLA n.

9F

stato Modificato

CABINA ENERGIA ELETTRICA
PIANTA - PROSPETTI - SEZIONI

scala
1:50

emissione
marzo 2023




TEC-LINE STUDIO S.R.L.
V.le dell'Appennino, 659 Forlì (FC)
Tel. 0543.85780 - Fax 0543.83633
www.teclinestudio.it

Tutti i diritti sono riservati. Ogni riproduzione anche parziale del seguente disegno è perseguibile a termini di legge (C.C. art.2575 e segg.)

PLANIMETRIA GENERALE

scala 1:2000

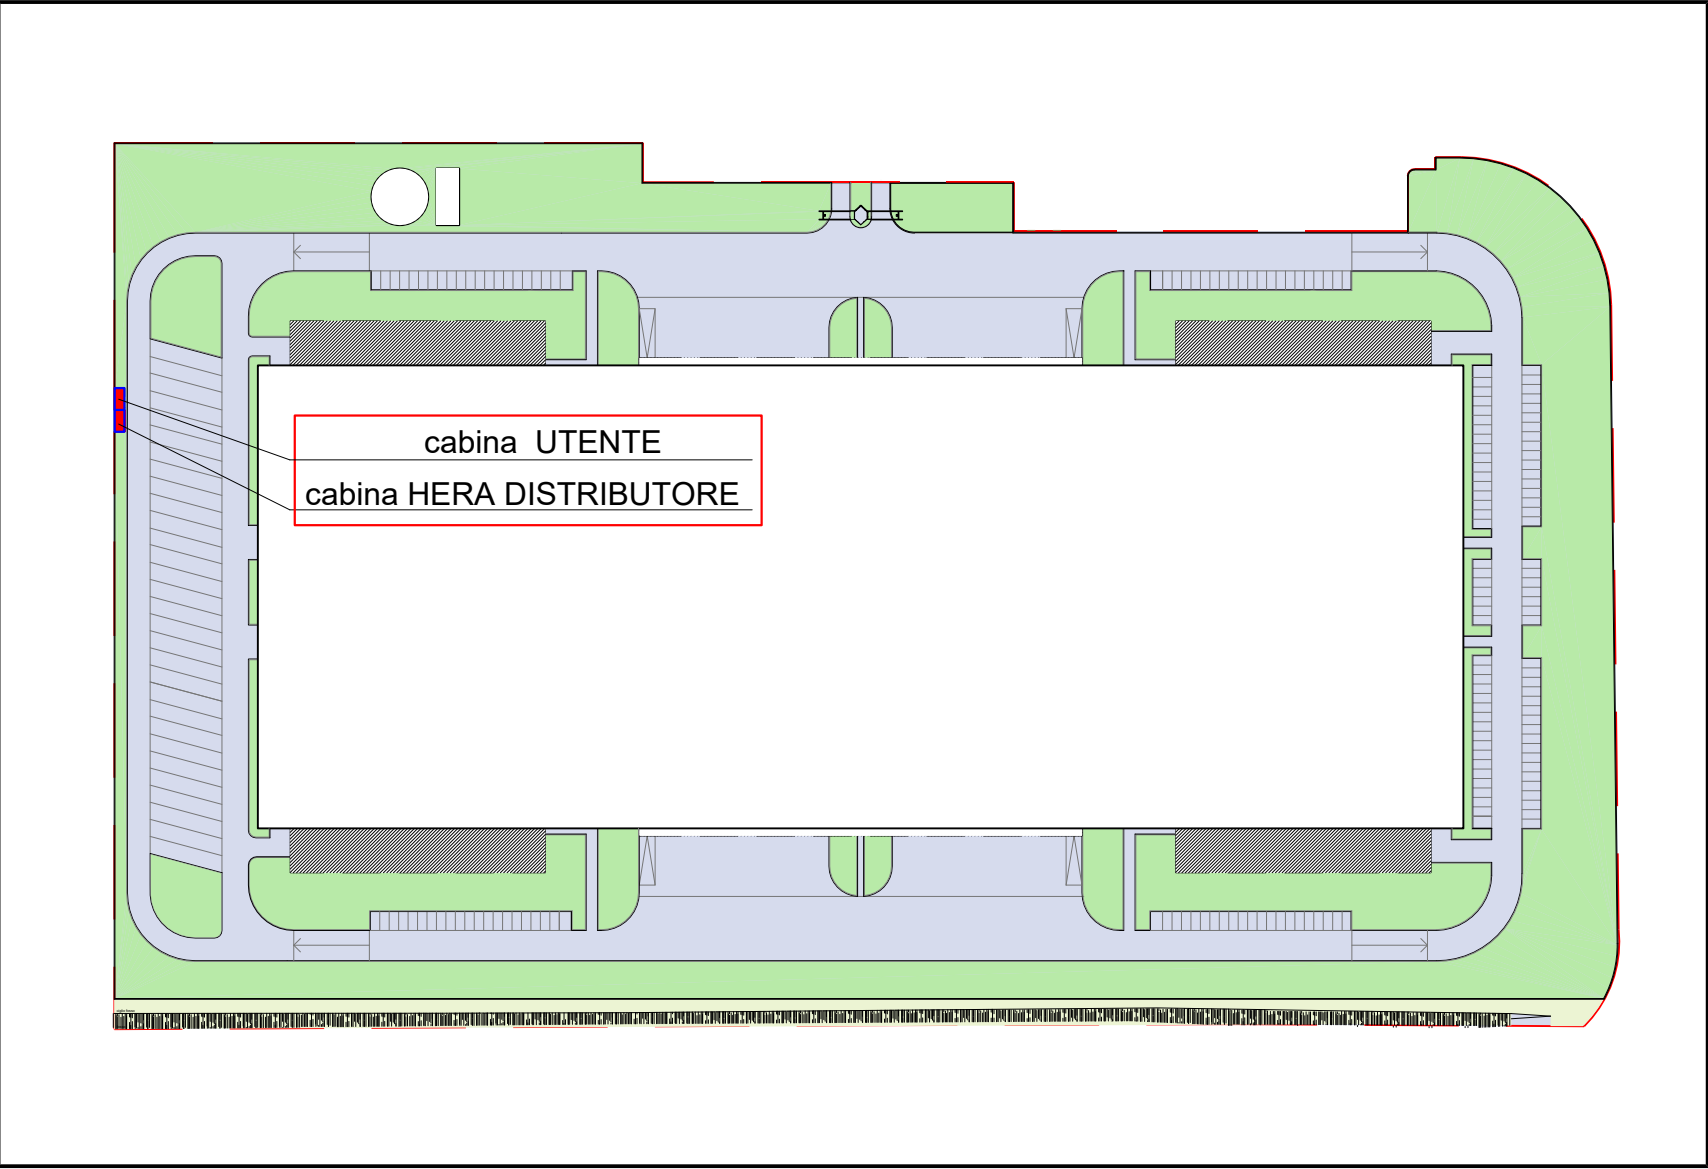

CABINE

