


PROGETTO

**ACCORDO DI PROGRAMMA in variante agli strumenti di attuazione
per AREA PRODUTTIVA 'SELICE' - MACROLOTTO 1**

da realizzarsi in MASSA LOMBARDA, via Trebeghino, angolo via Selice

PROPRIETA'

VIOCAR S.P.A.
con sede in Forlimpopoli (FC),
Via Duca d'Aosta n.44
p.iva 01548340403

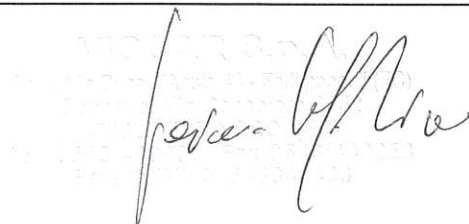

IL PROGETTISTA


**SCHEMA GRAFICO DEL CANTIERE**

emissione: marzo 2023

**TEC-LINE STUDIO S.R.L.**

V.le dell'Appennino, 659 Forlì (FC)
Tel. 0543.85780 - Fax 0543.83633
www.teclinstudio.it

Tutti i diritti sono riservati. Ogni riproduzione anche parziale del seguente disegno è perseguibile a termini di legge (C.C. art.2575 e segg.)

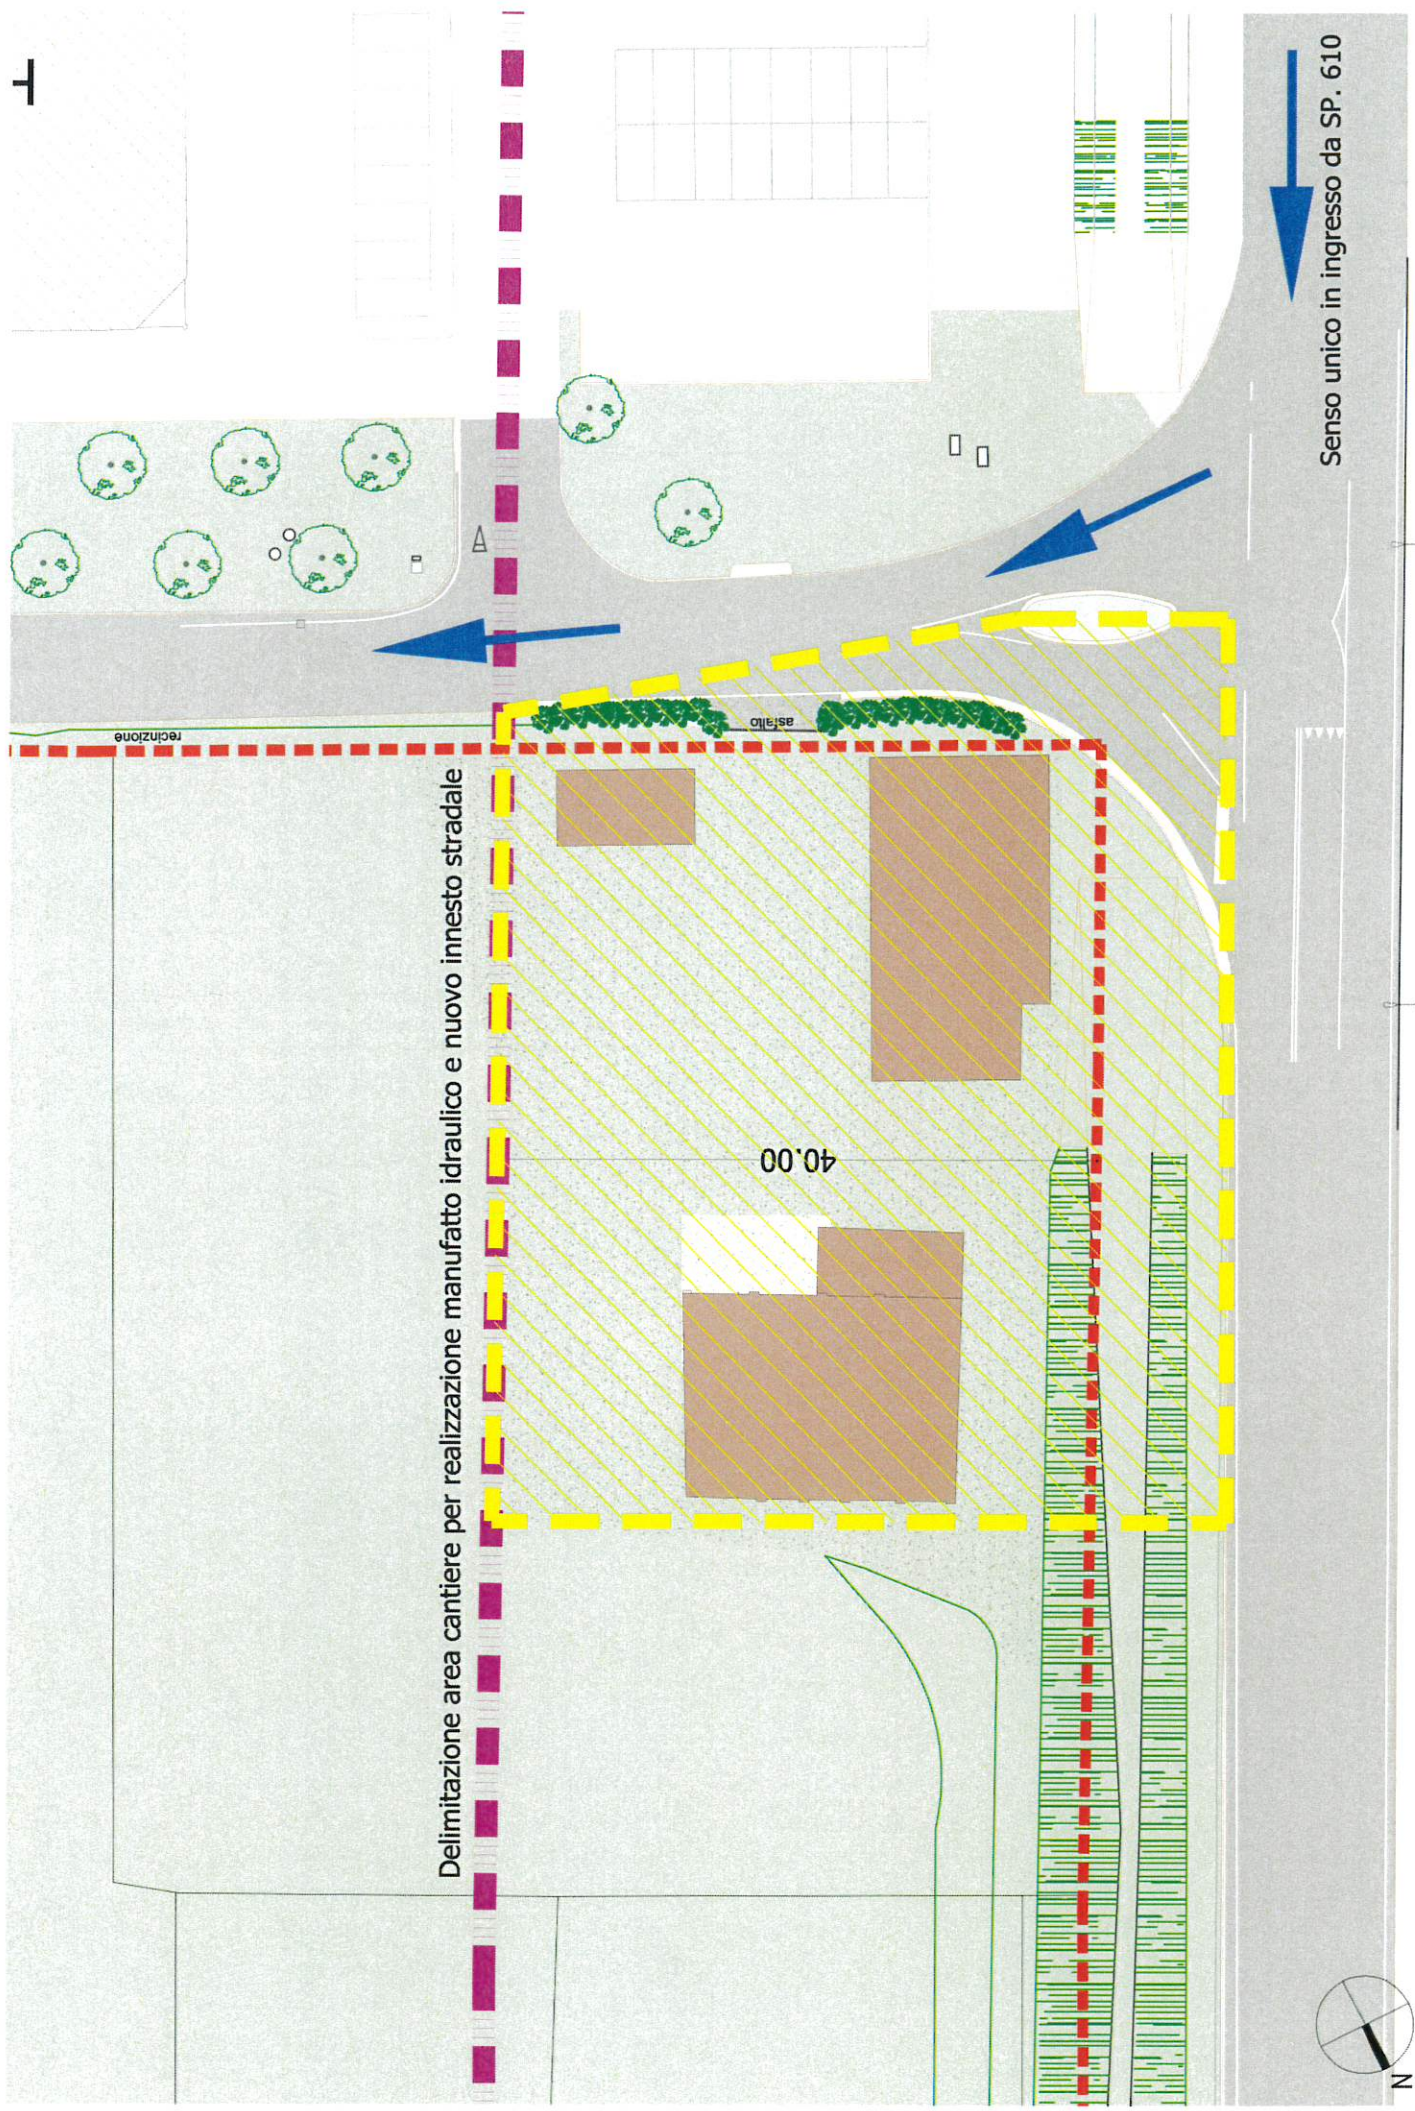


Delimitazione area cantiere per realizzazione manufatto idraulico e nuovo innesto stradale

40.00

Senso unico in ingresso da SP. 610

Delimitazione area cantiere
in fase di ultimazione nuovo
innesto tra via Trebeghino e SP- 610

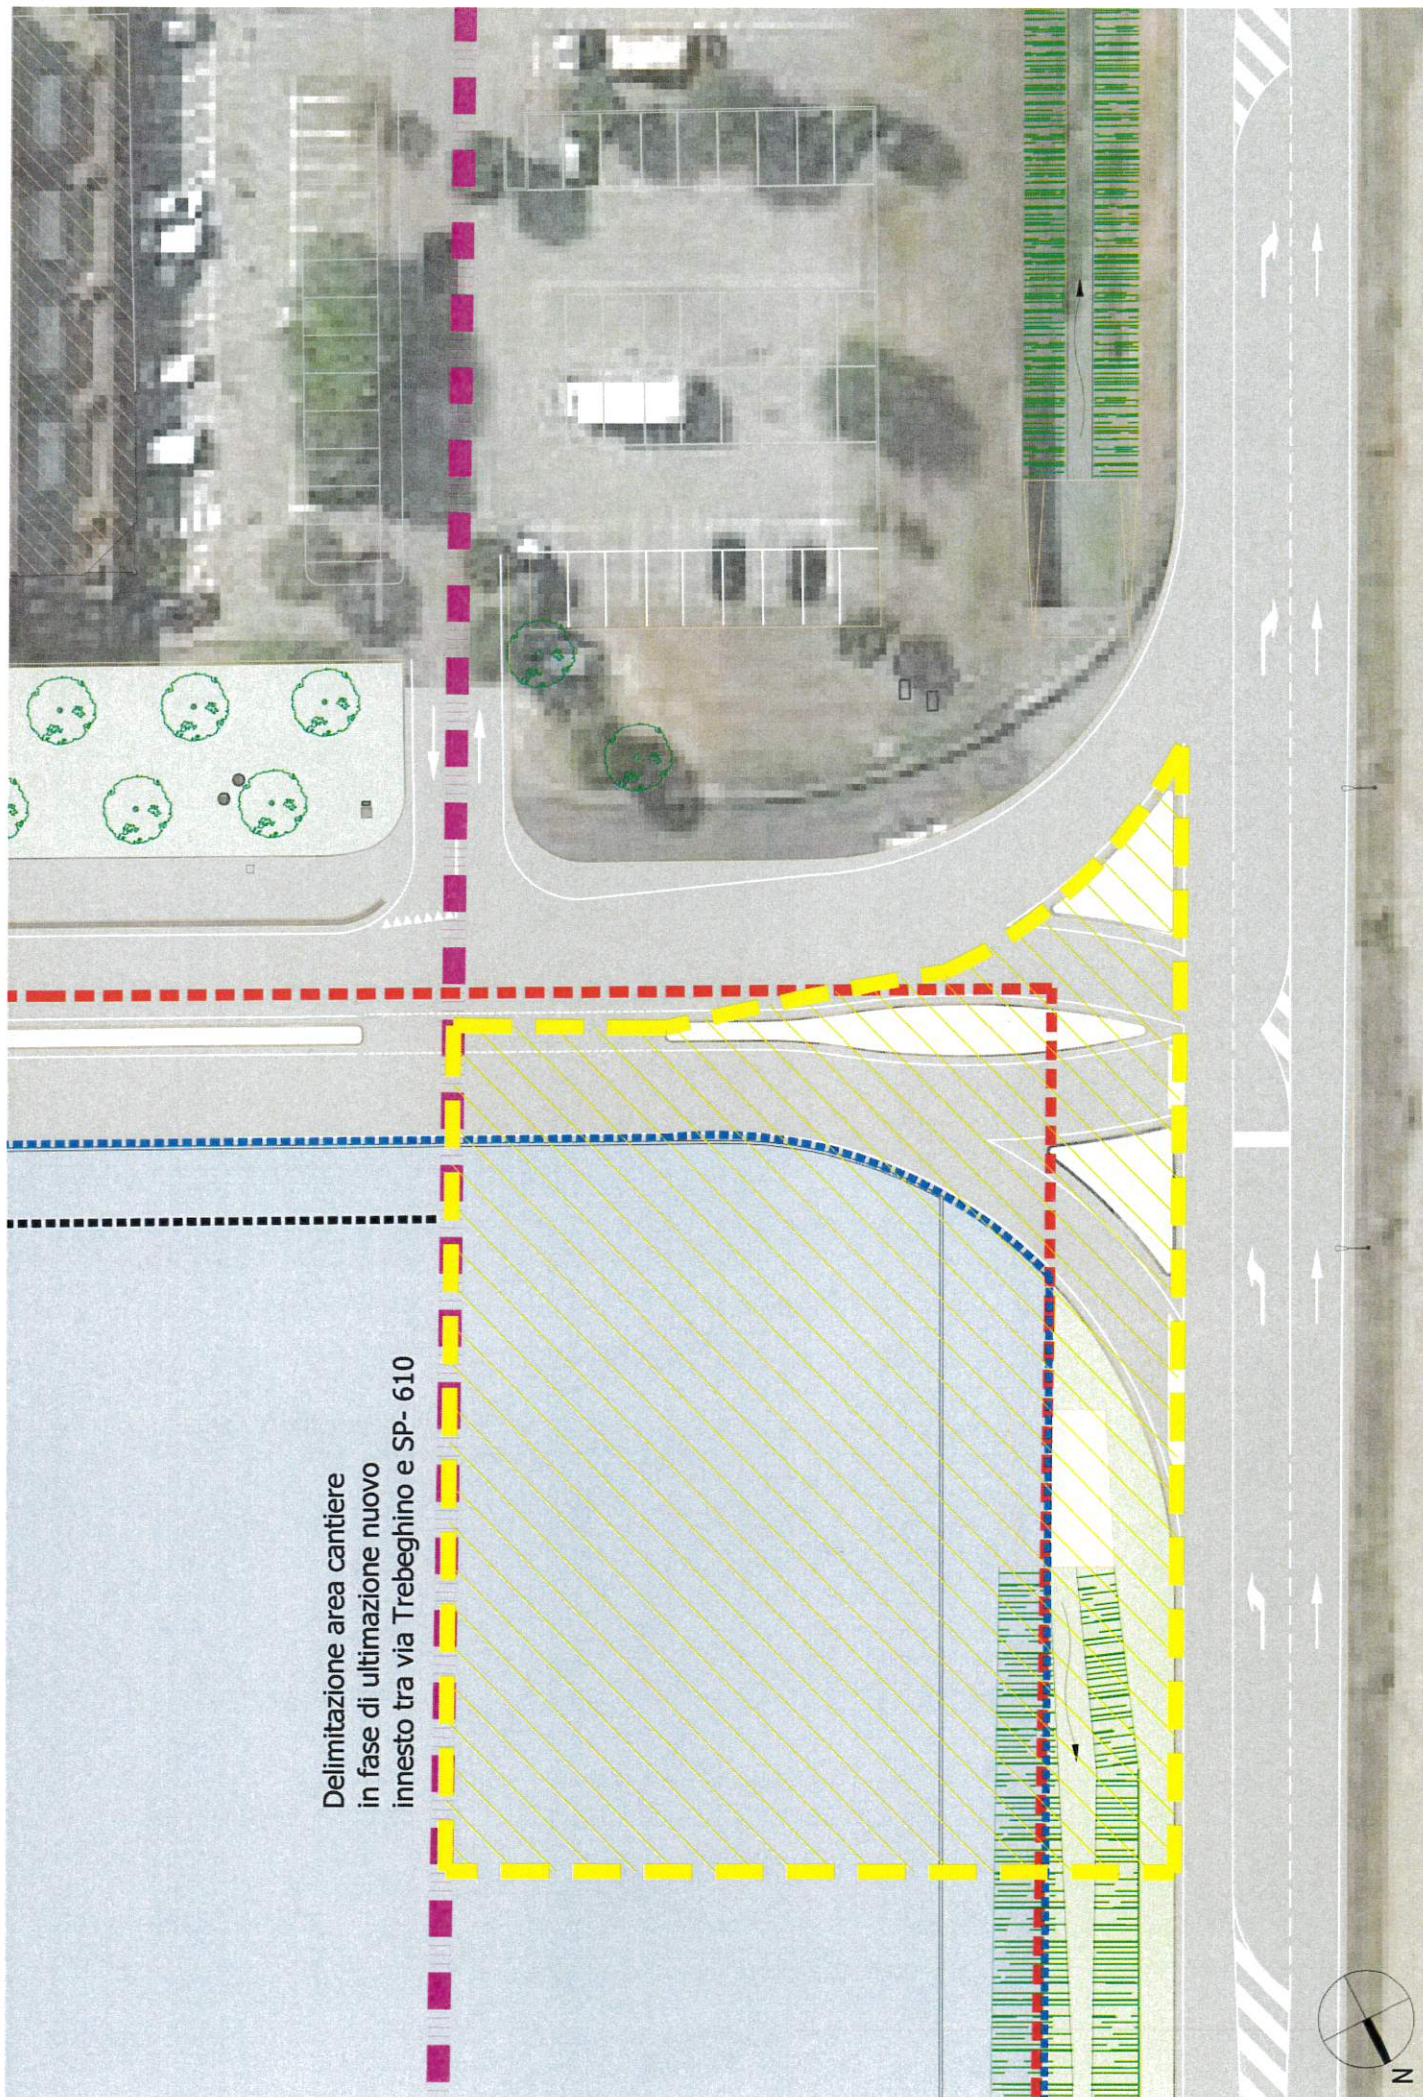

A Aree Cantiere ——— Percorso alternativo per collegamento a SP253
"san Vitale" in uscita

